


|               |       |
|---------------|-------|
| Reuna-alue    | 2.75  |
| Pyöräkatu     | 4.50  |
| Jalkakäytävä  | 2.00  |
| Reuna-alue    | 2.75  |
| Katualue yht. | 12.00 |

|               |       |
|---------------|-------|
| Reuna-alue    | 3.50  |
| Pyörätie      | 3.00  |
| Jalkakäytävä  | 2.00  |
| Reuna-alue    | 3.50  |
| Katualue yht. | 12.00 |

|               |       |
|---------------|-------|
| Reuna-alue    | 3.50  |
| Pyörätie      | 3.00  |
| Jalkakäytävä  | 2.00  |
| Reuna-alue    | 3.50  |
| Katualue yht. | 12.00 |

|               |       |
|---------------|-------|
| Jalkakäytävä  | 3.00  |
| Pyörätie      | 3.00  |
| Jalkakäytävä  | 2.00  |
| Reuna-alue    | 3.00  |
| Katualue yht. | 11.00 |

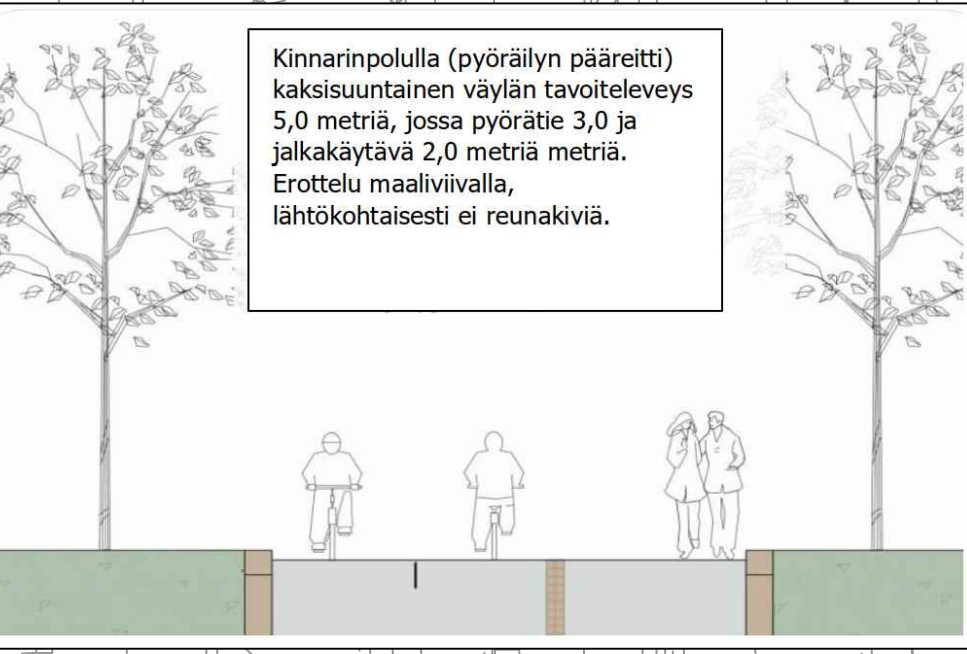

- MERKINTÖJEN SELITYKSET**
- asfaltti, ajorata
  - asfaltti, pyörätie ja jalkakäytävä
  - kiveys (betoni)
  - reuna-alue (kasvillisuus)
  - reunakivi/upotettu reunakivi
  - päällysteen reuna
  - oja ja virtaussuuntanuoli
  - valaisin, uusi
  - hulesikaivo, uusi/nykyinen
  - rumpu
  - aluerajaus, johon ei kohdistu rakenteellisia muutoksia



**LUONNOS 13.5.2024**

|  |  |   |                                     |
|--|--|---|-------------------------------------|
| <p><b>JÄRVENPÄÄN KAUPUNKI</b><br/>KAUPUNKITEKNIKAN PALVELUT<br/>SUUNNITTELUPALVELUT</p>                        |  | <p>PÄIVÄYS 13.5.2024<br/>SUUNN. V. Bergström<br/>TARK.<br/>HYV.</p> | <p>PIIRT. VB</p>                    |
| <p><b>KINNARINPOLKU</b><br/>väli Metsolantie - Pohjoisväylä<br/><b>YLEISSUUNNITELMA</b><br/>Asemapiirustus</p> |  | <p>MITTAKAAVA 1:500</p>   | <p>PIIRUSTUKSEN N:O 6034-120-3</p>  |
| <p>Korkeustaso N2000, EUREF-FIN – tasokoordinaatio ETRS-GK25</p>   |  | <p>LIITTYÄ PIIR.N:O</p>   | <p>PÄIVÄYS<br/>SUUNN.<br/>TARK.</p> |