



KAARKOLAN JKPP TYYPPIPOIKKILEIKKAUS 1:100

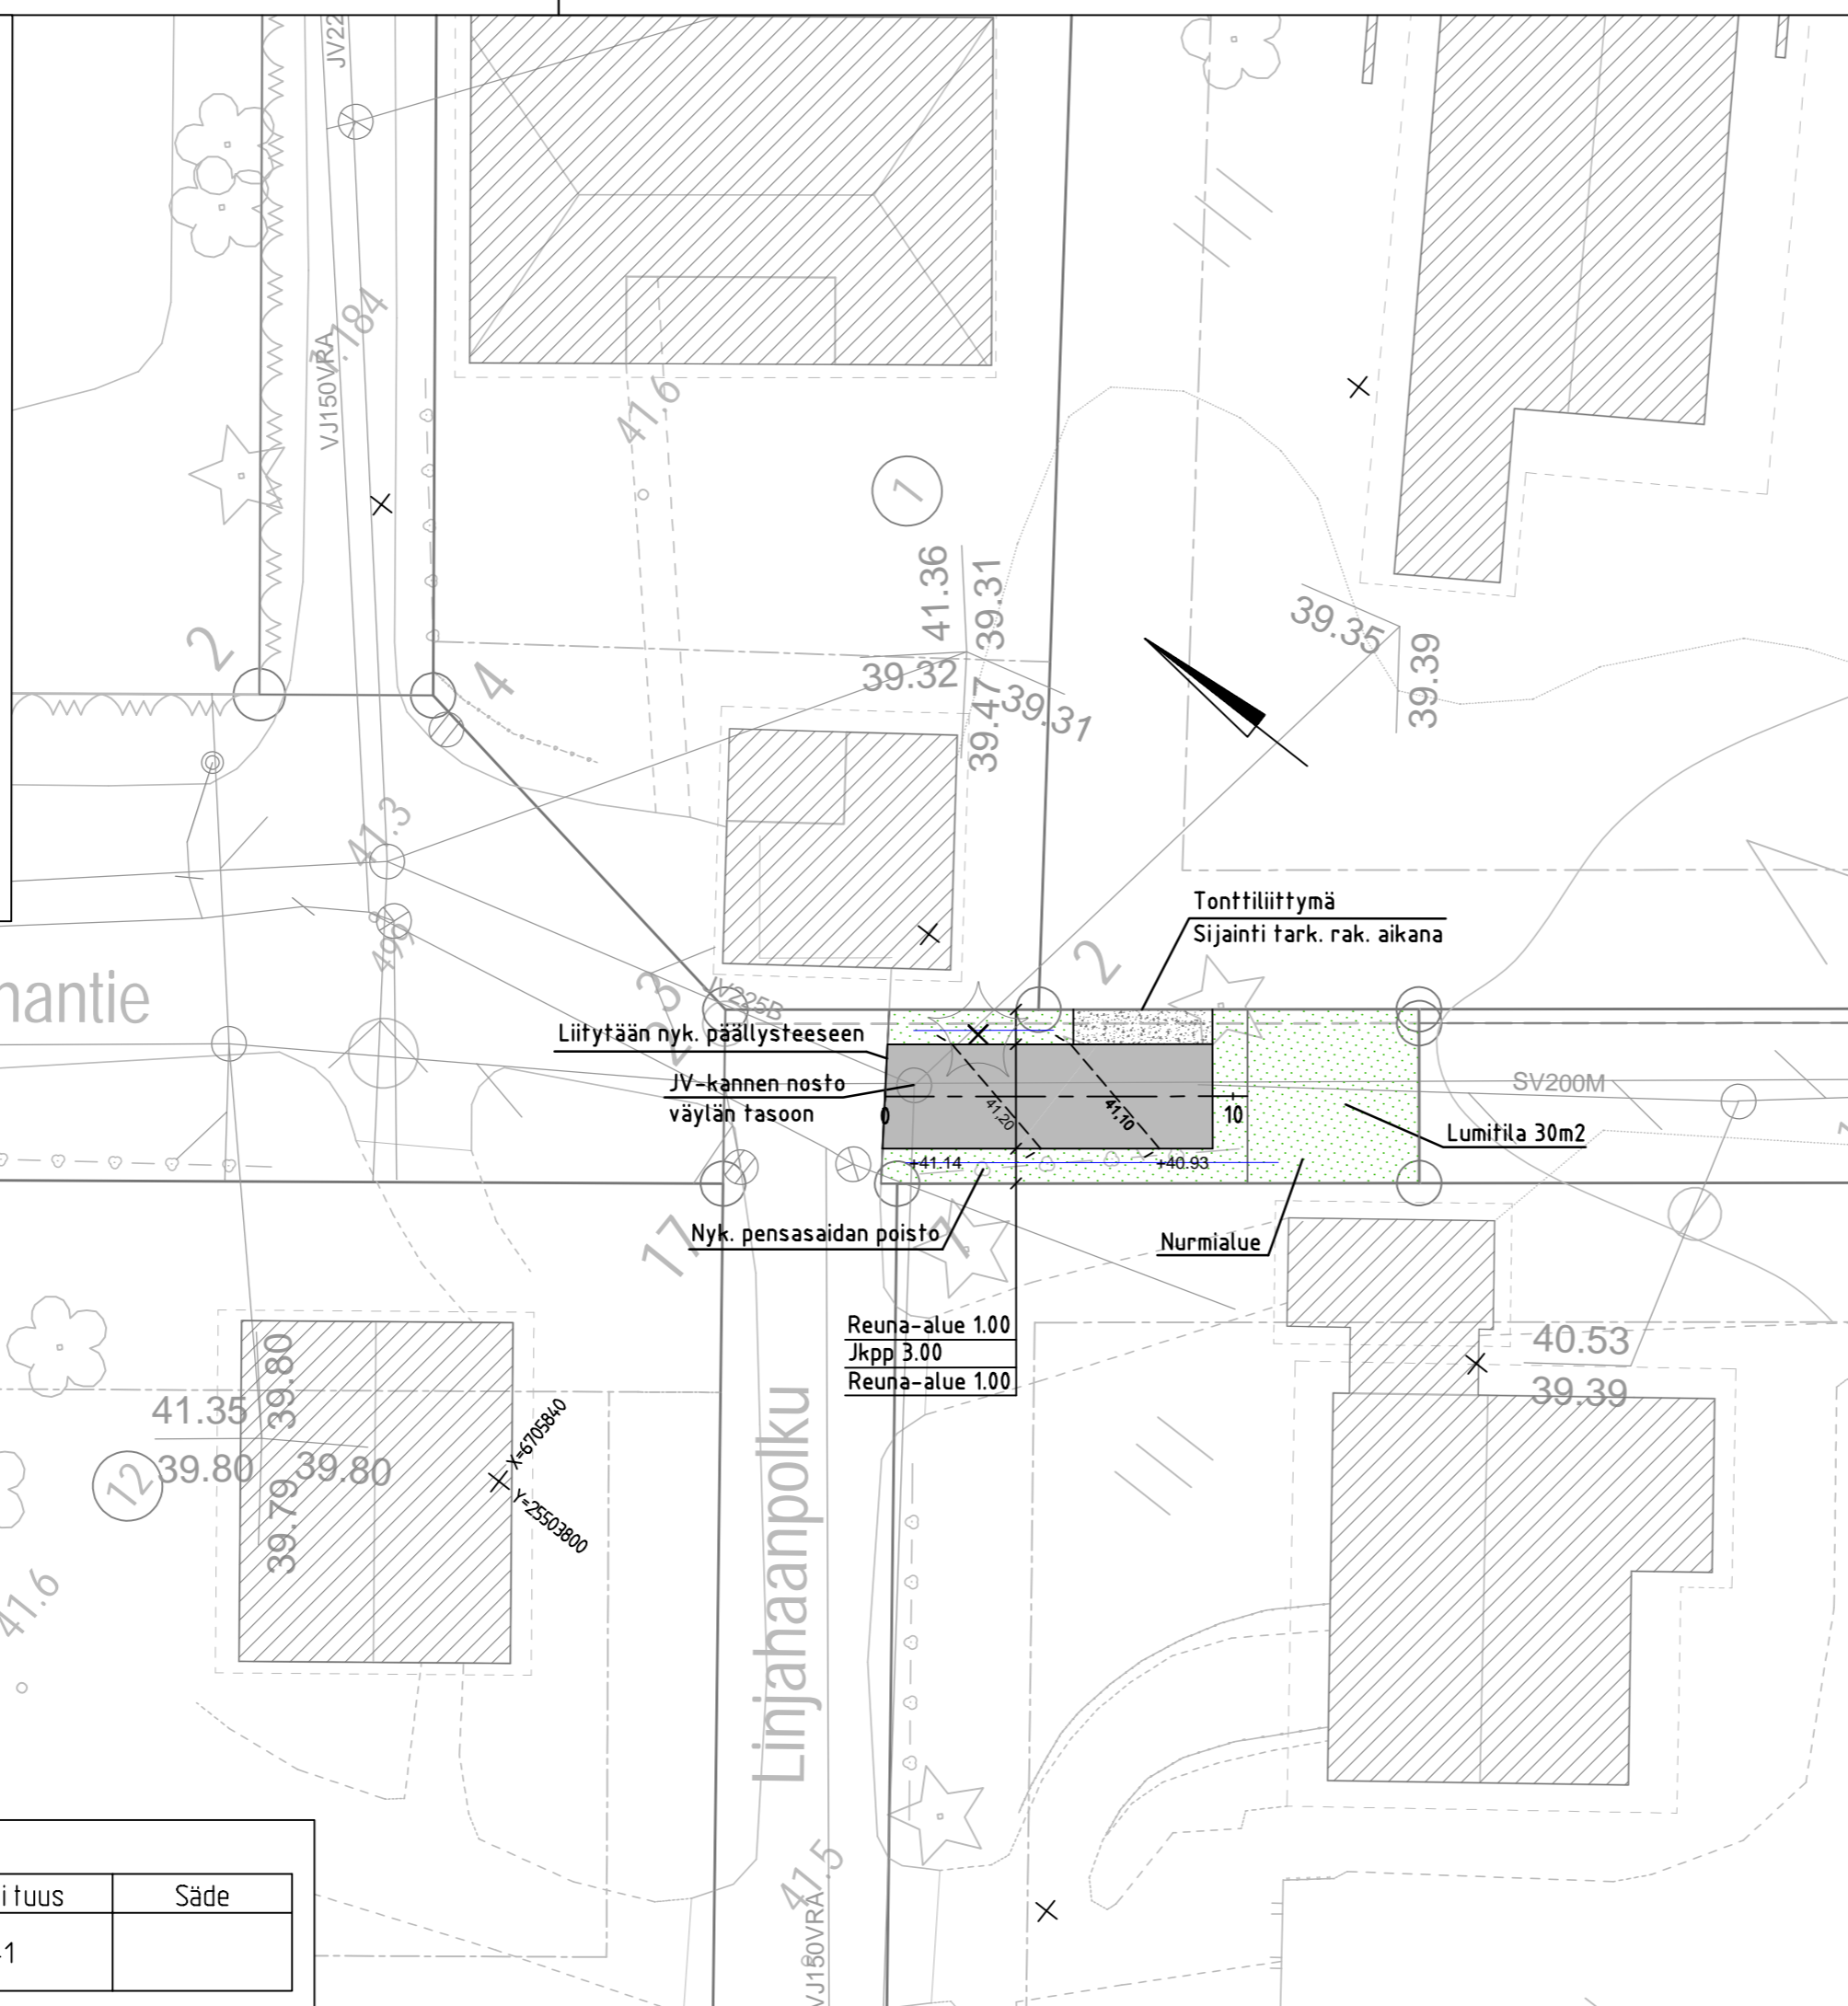

MERKINTÖJEN SELITTEET

- Jkpp, asfaltti
- Rakennus, nykyinen
- Nurmi, A3
- Tonttiliittymä, kivituhka
- Hulevesi, nykyinen
- Jätevesi, nykyinen
- Vesijohto, nykyinen
- Painanne
- Havupuuna, kaadettava
- Uuden pinnan tasaus

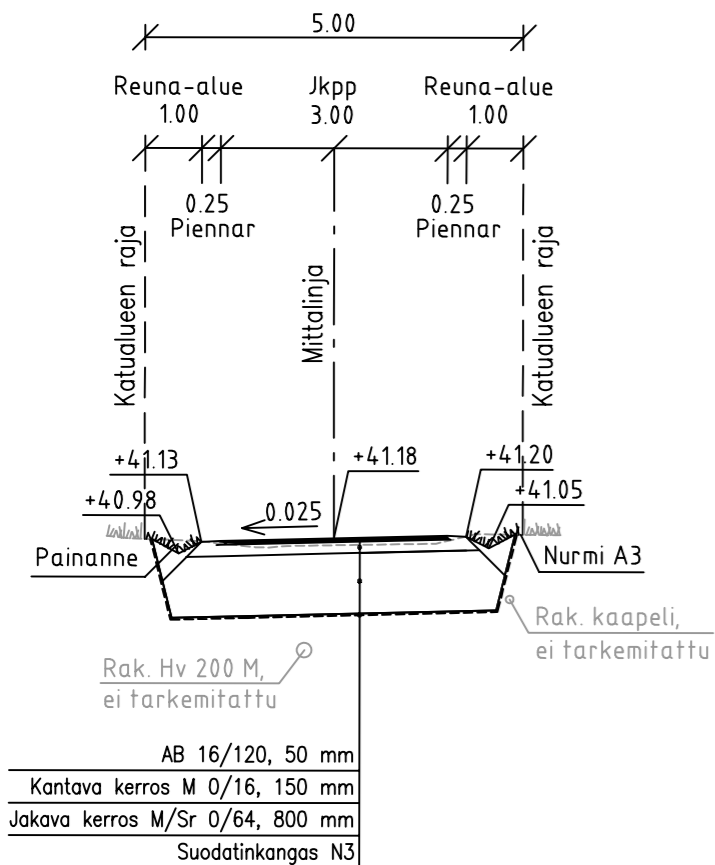

Linjan ML länsipuoli pääpisteet

Nro	Paalu	X	Y	Pituus	Säde
1	0	6705838.105	25503815.552	10.41	
2	10.41	6705829.922	25503821.987		

<p>JÄRVENPÄÄN KAUPUNKI KAUPUNKITEKNIikka SUUNNITTELUPALVELUT Seutulantie 12, 04400 Järvenpää puh. (09) 27191</p>	PÄIVÄYS 9.4.2019	PIIRT. PVä
	SUUNN. P. Väisänen	
<p>KAARKOLAN JKPP VÄYLÄT <i>Lepikkorannantien väylä</i> Rakennussuunnitelma Asemapiirustus ja Tyypipoikkileikkaus</p>	TARK.	
	HYV.	
	MITTAKAAVA 1:200	
	1:100	
	PIIRUSTUKSEN N:O	5887-320-1
Korkeustaso N2000, EUREF-FIN-tasokoordinaatisto ETRS-GK25	LIITYY PIIR.N:O	