



KAAKKOLAN JKPP TYYPPIPOIKKILEIKKAUS 1:100

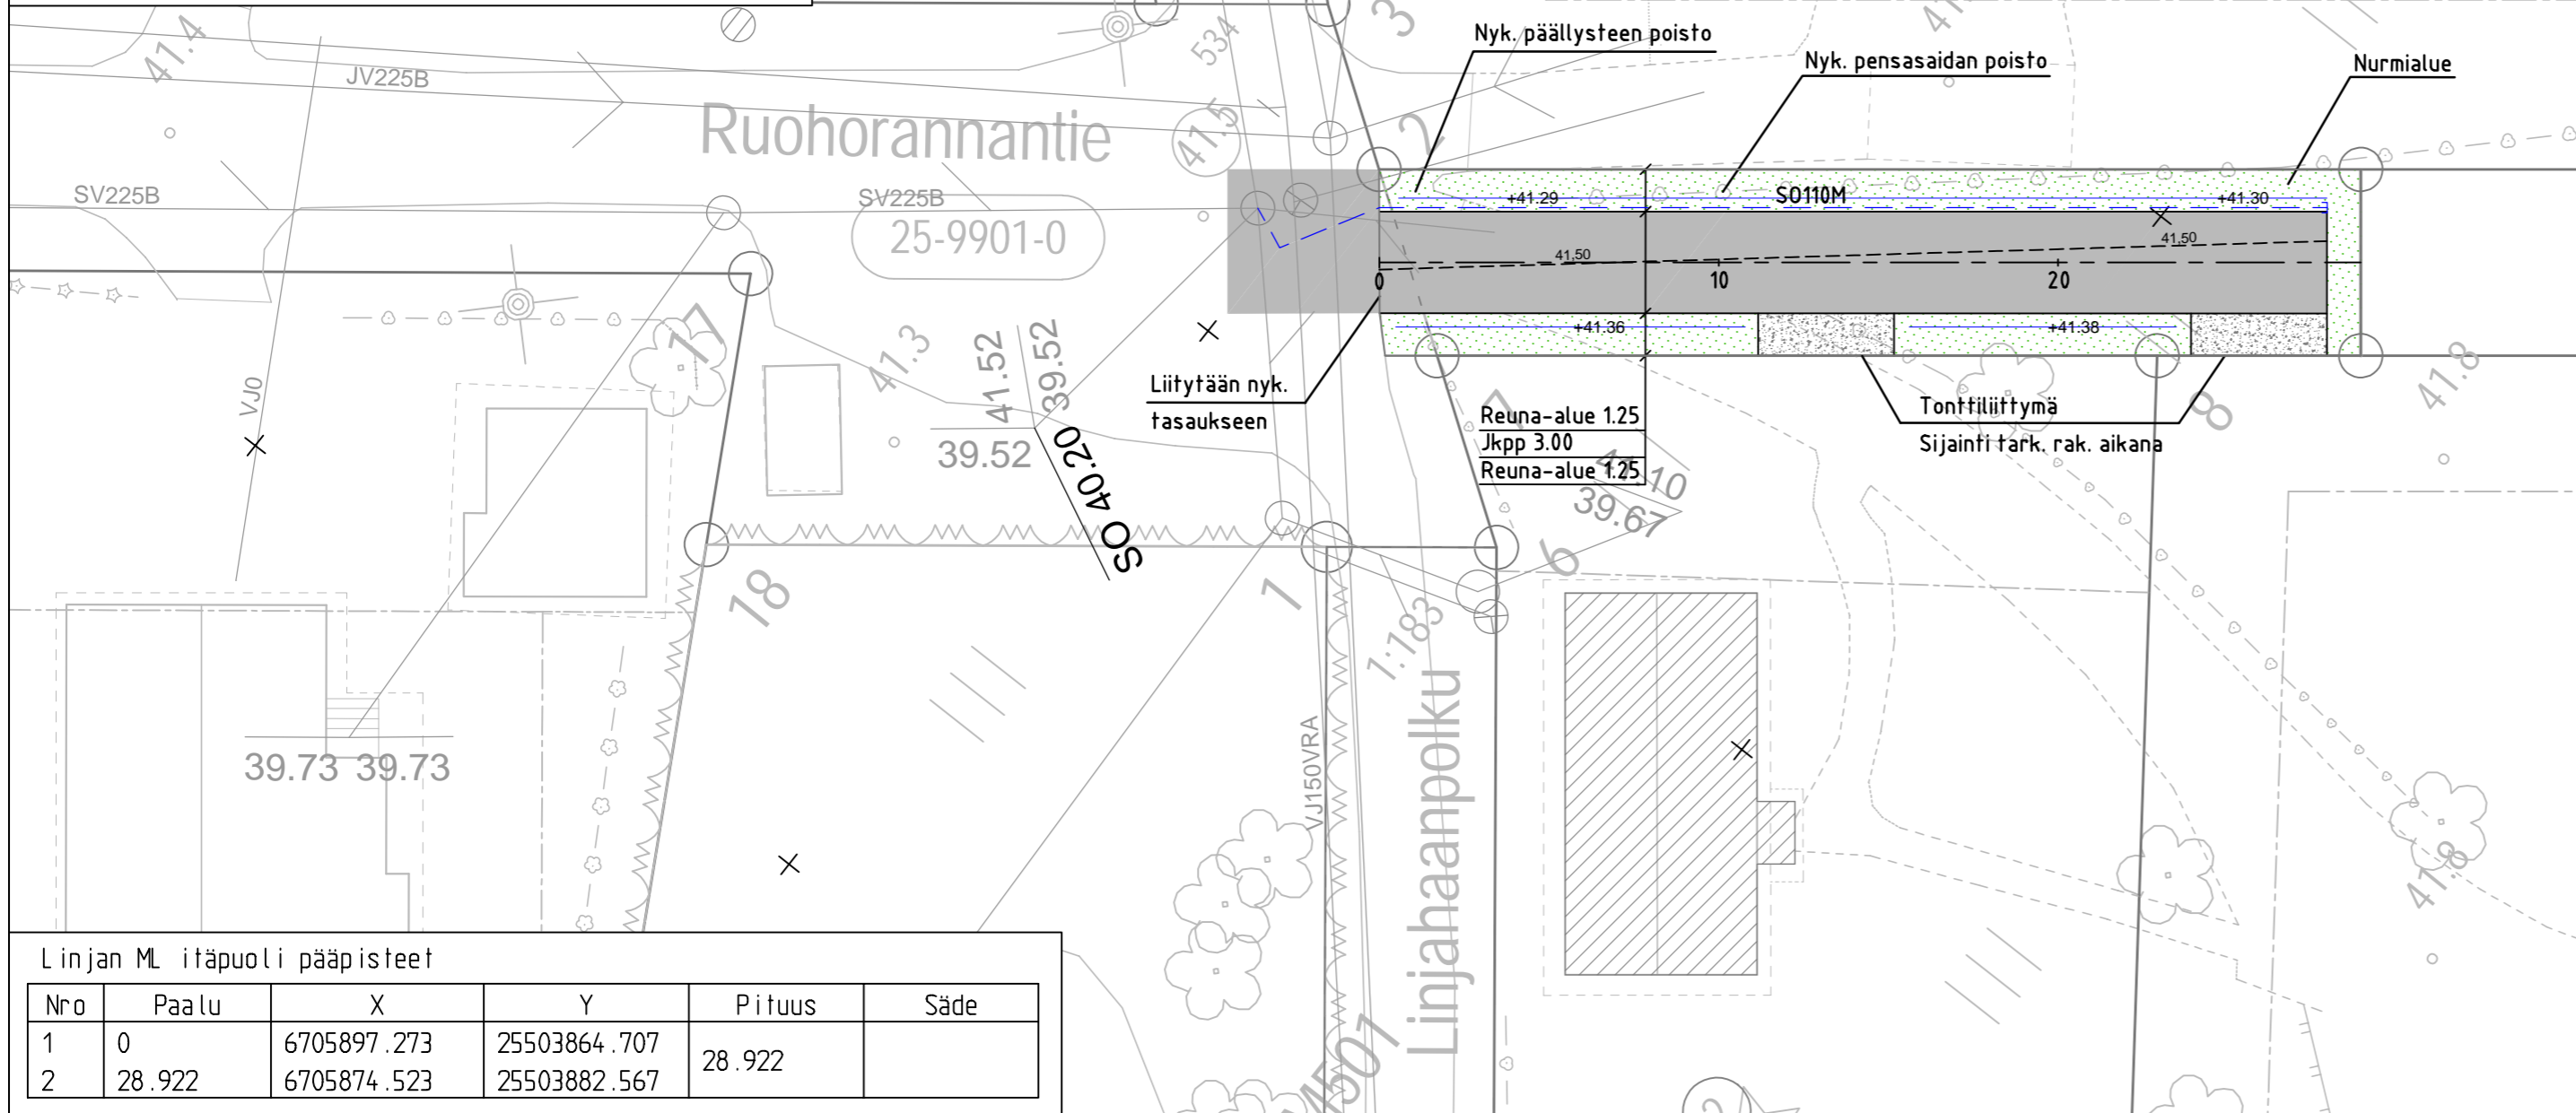

MERKINTÖJEN SELITTEET

- Jkpp, asfaltti
- Rakennus, nykyinen
- Nurmi, A3
- Tonttiliittymä, kivituhka
- Hulevesi, nykyinen
- Jätevesi, nykyinen
- Vesijohto, nykyinen
- Painanne
- Salaojaputki 110M, tulppaus
- Uuden pinnan tasaus

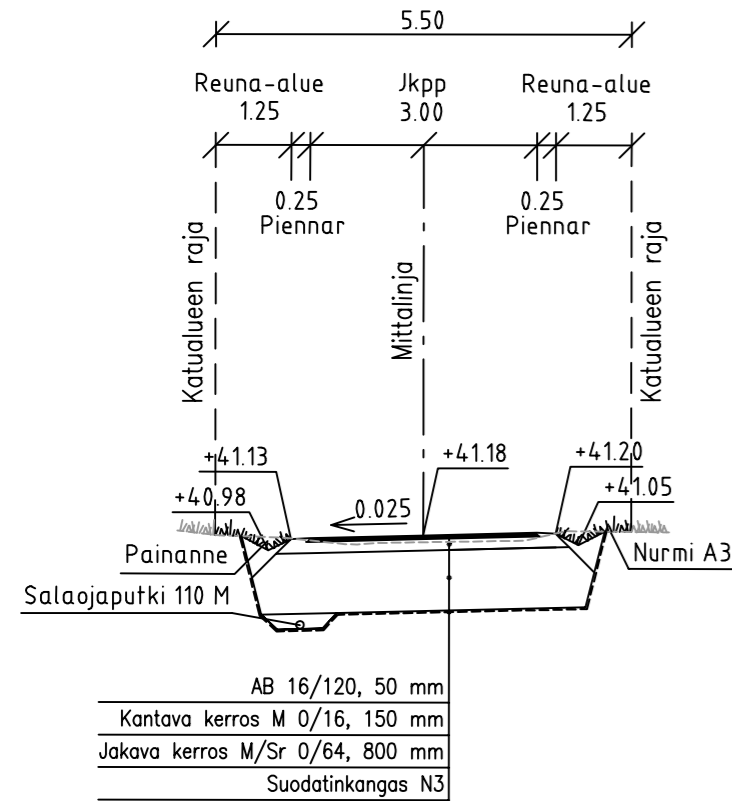

Linjan ML itäpuoli pääpisteet

Nro	Paalu	X	Y	Pituus	Säde
1	0	6705897.273	25503864.707		
2	28.922	6705874.523	25503882.567	28.922	

<p>JÄRVENPÄÄN KAUPUNKI KAUPUNKITEKNIikka SUUNNITTELUPALVELUT Seutulantie 12, 04400 Järvenpää puh. (09) 27191</p>	PÄIVÄYS 9.4.2019	PIIRT. PVä
	SUUNN. P. Väisänen	
<p>KAAKKOLAN JKPP VÄYLÄT Ruohorannantien väylä Rakennussuunnitelma Asemapiirustus ja Tyypipoikkileikkaus</p>	TARK.	
	HYV.	
	MITTAKAAVA 1:200 1:100	
Korkeustaso N2000, EUREF-FIN-tasokoordinaatisto ETRS-GK25	PIIRUSTUKSEN N:O 5887-320-2	LIITYY PIIR.N:O