

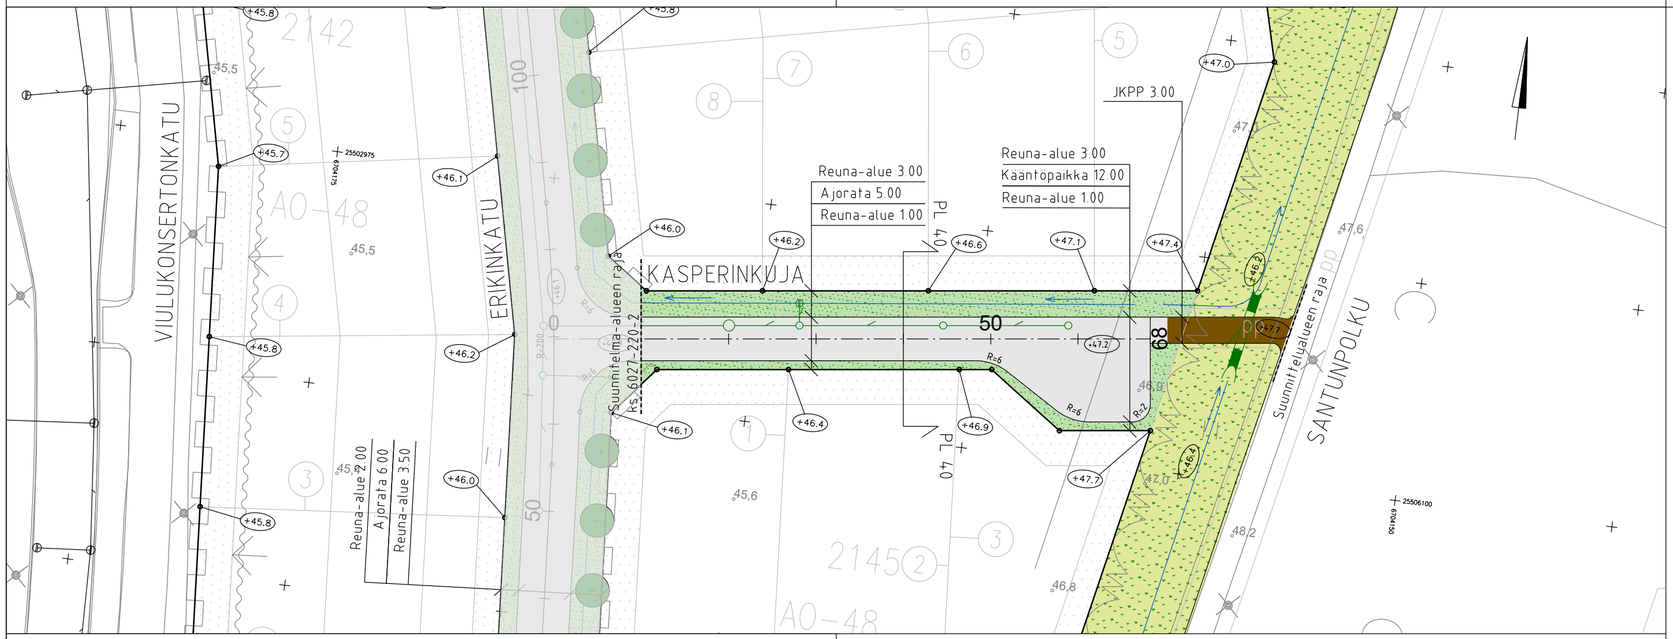


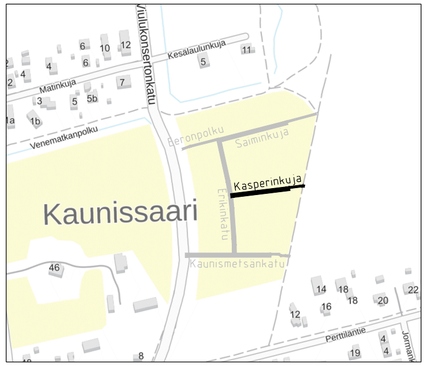

Kasperinkuja
Tyyppipoikkileikkaus pl 40 1:100

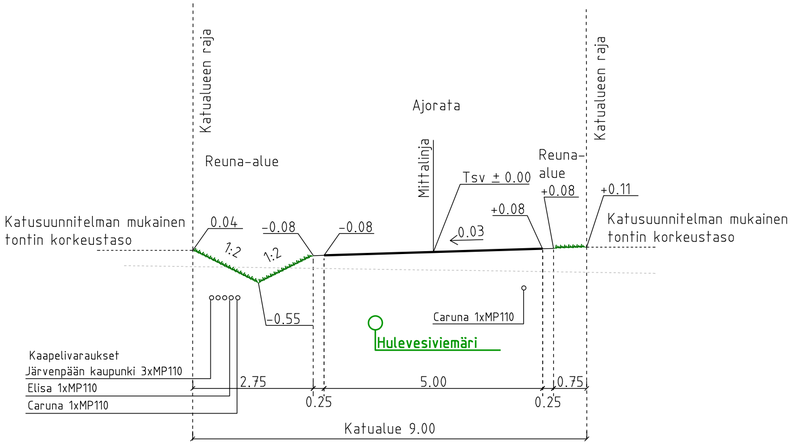

PIIRUSTUSMERKINNÄT

- Ajorata ja pp, asfalttia
- Nurmetus/Niitty
- Kivituhka
- Rumpu
- +xx.x Katukorko
- +xx.x Pyykkikorko
- 250 Mittalinja
- Uusi hulevesiviemäri, hulevesikaivo ja tarkastuskaivo
- Avo-oja tai ojapainanne
- Nykyinen valaisinpylväs

MUUTOS

JÄRVENPÄÄN KAUPUNKI
KAUPUNKITEKNIIKAN PALVELUT
SUUNNITTELUPALVELUT
Sibeliuksenkatu 8, 04400 Järvenpää puh. (09) 27191

Kasperinkuja

KATUSUUNNITELMA
Asemapiirustus ja tyyppipoikkileikkaus

Korkeustaso N2000, EUREF-FIN-tasokoordinaatisto ETRS-GK25

SITOWISE
Linnoitustie 6
02600 Espoo
020 747 6000
www.sitowise.com

PÄIVÄYS	PIIRT.
SUUNN.	
TARK.	
HYV.	
MITTAKAAVA	1:500 1:100
PIIRUSTUKSEN N:O	6027-220-4
LIITTYY PIIR.N:O	
PÄIVÄYS 10.11.2026	PIIRT. T. Matilainen
SUUNN. V.Takkinen	
TARK. A.Patama	