



LIITE 4 Kartat

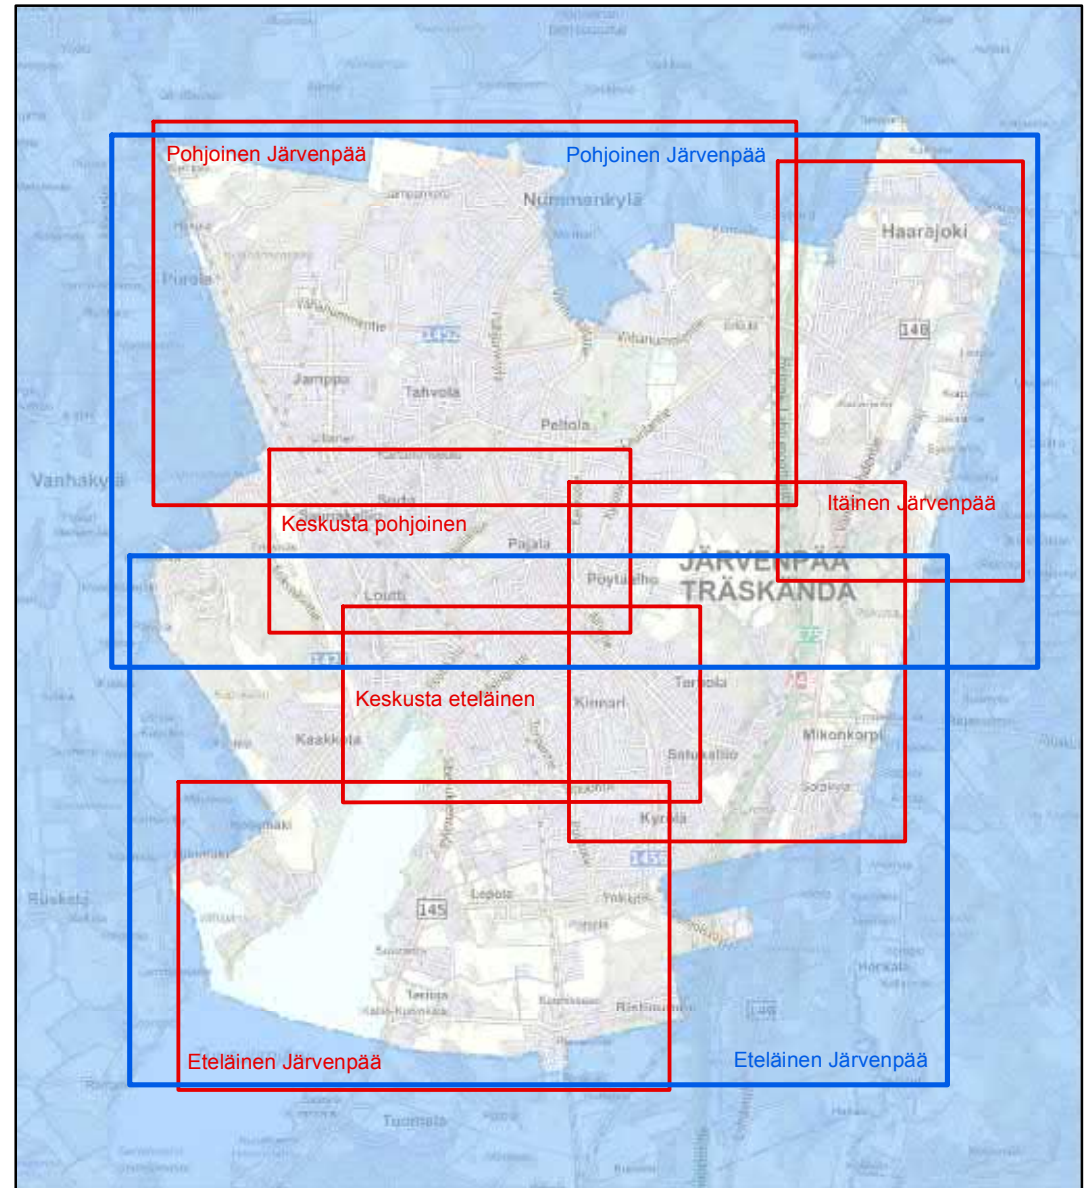

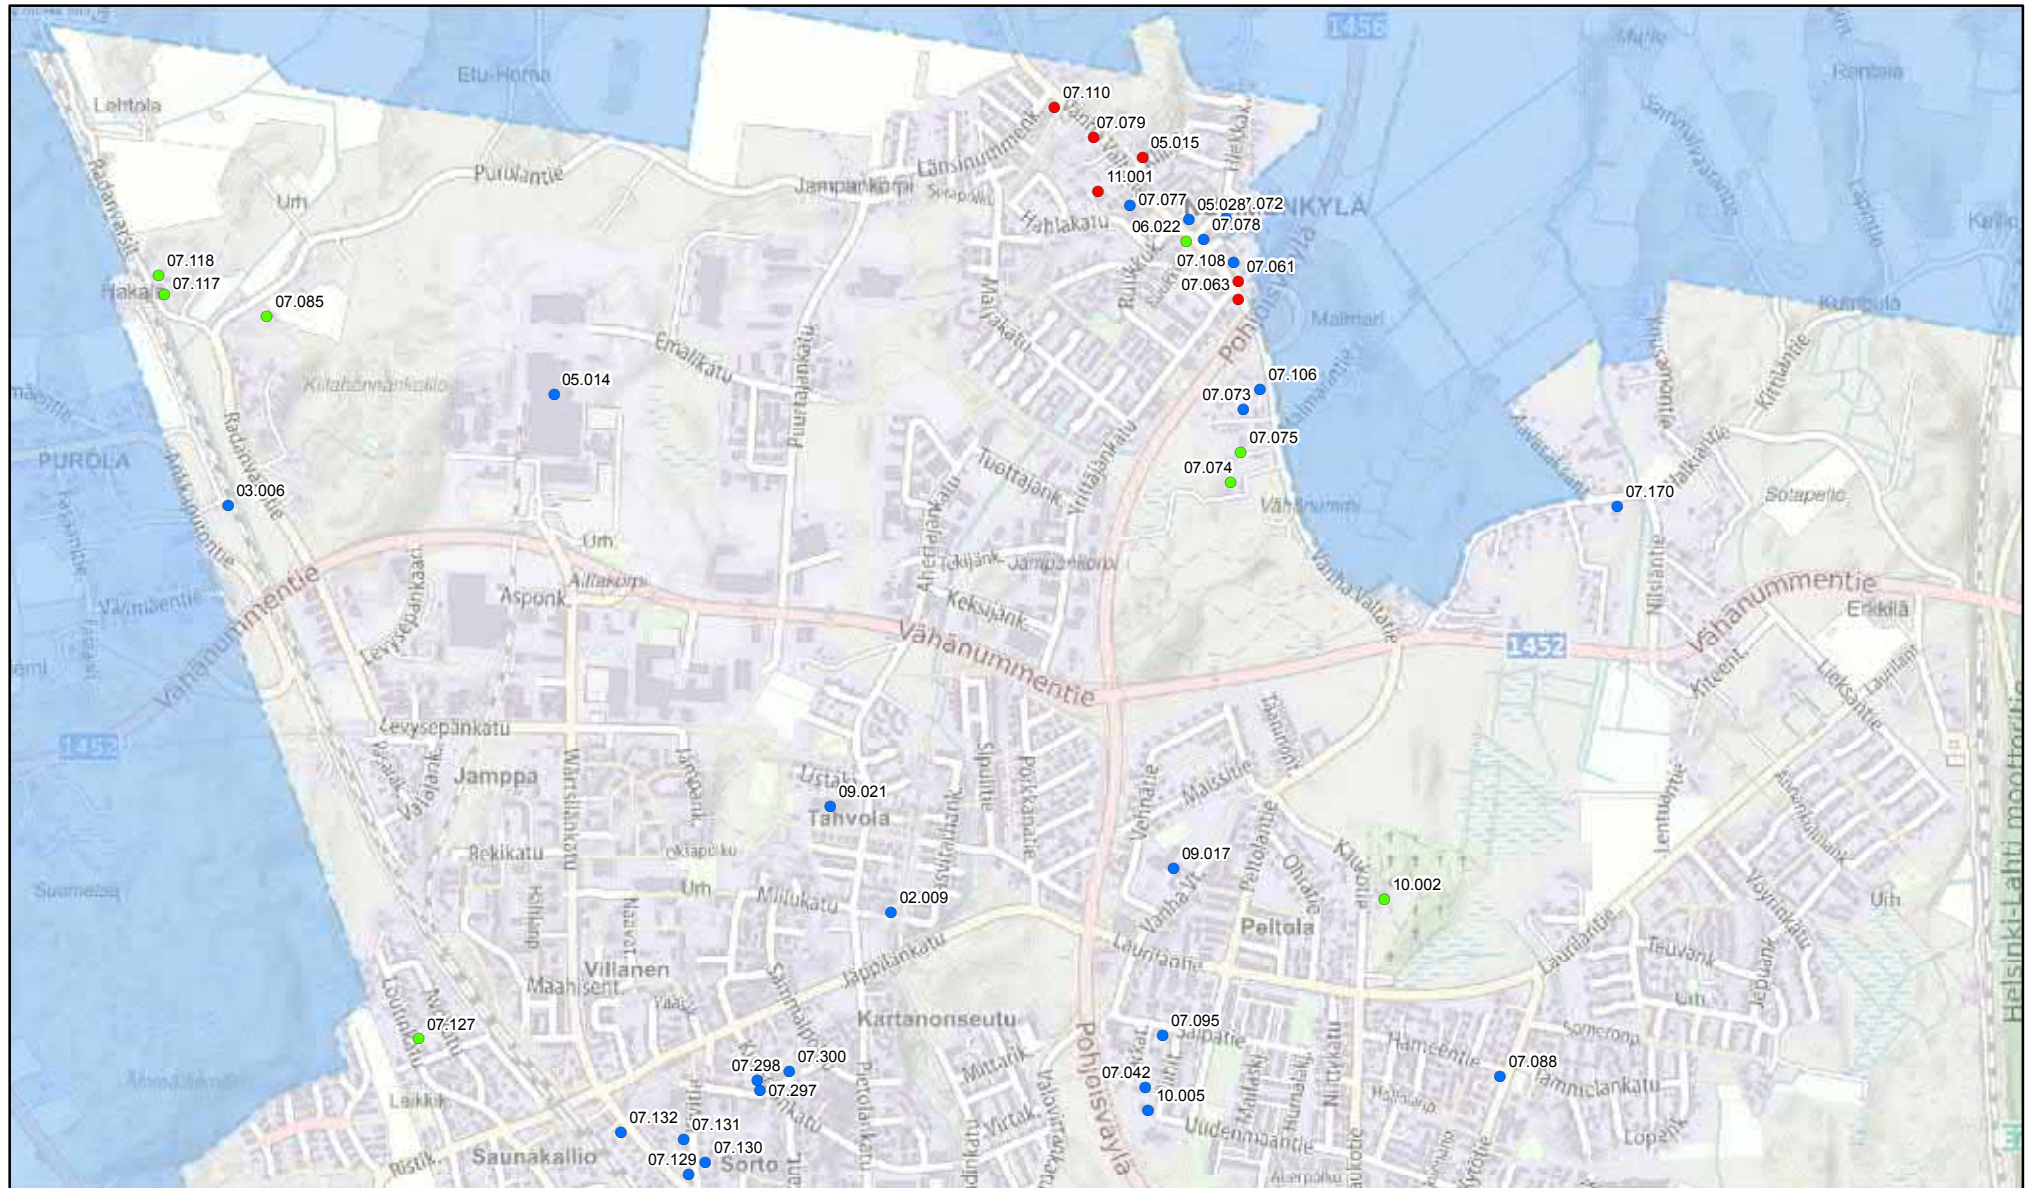

- 1: Suojeltu
- 2: Suojellaan kaavoituksella
- 3: Suojelutarve selvitetään tarkemman suunnittelun yhteydessä

1:20 000






# Järvenpään kulttuuriympäristön hoitosuunnitelma 2017

## Kohteet (keskusta pohjoinen)

18.8.2017/TL,SSe

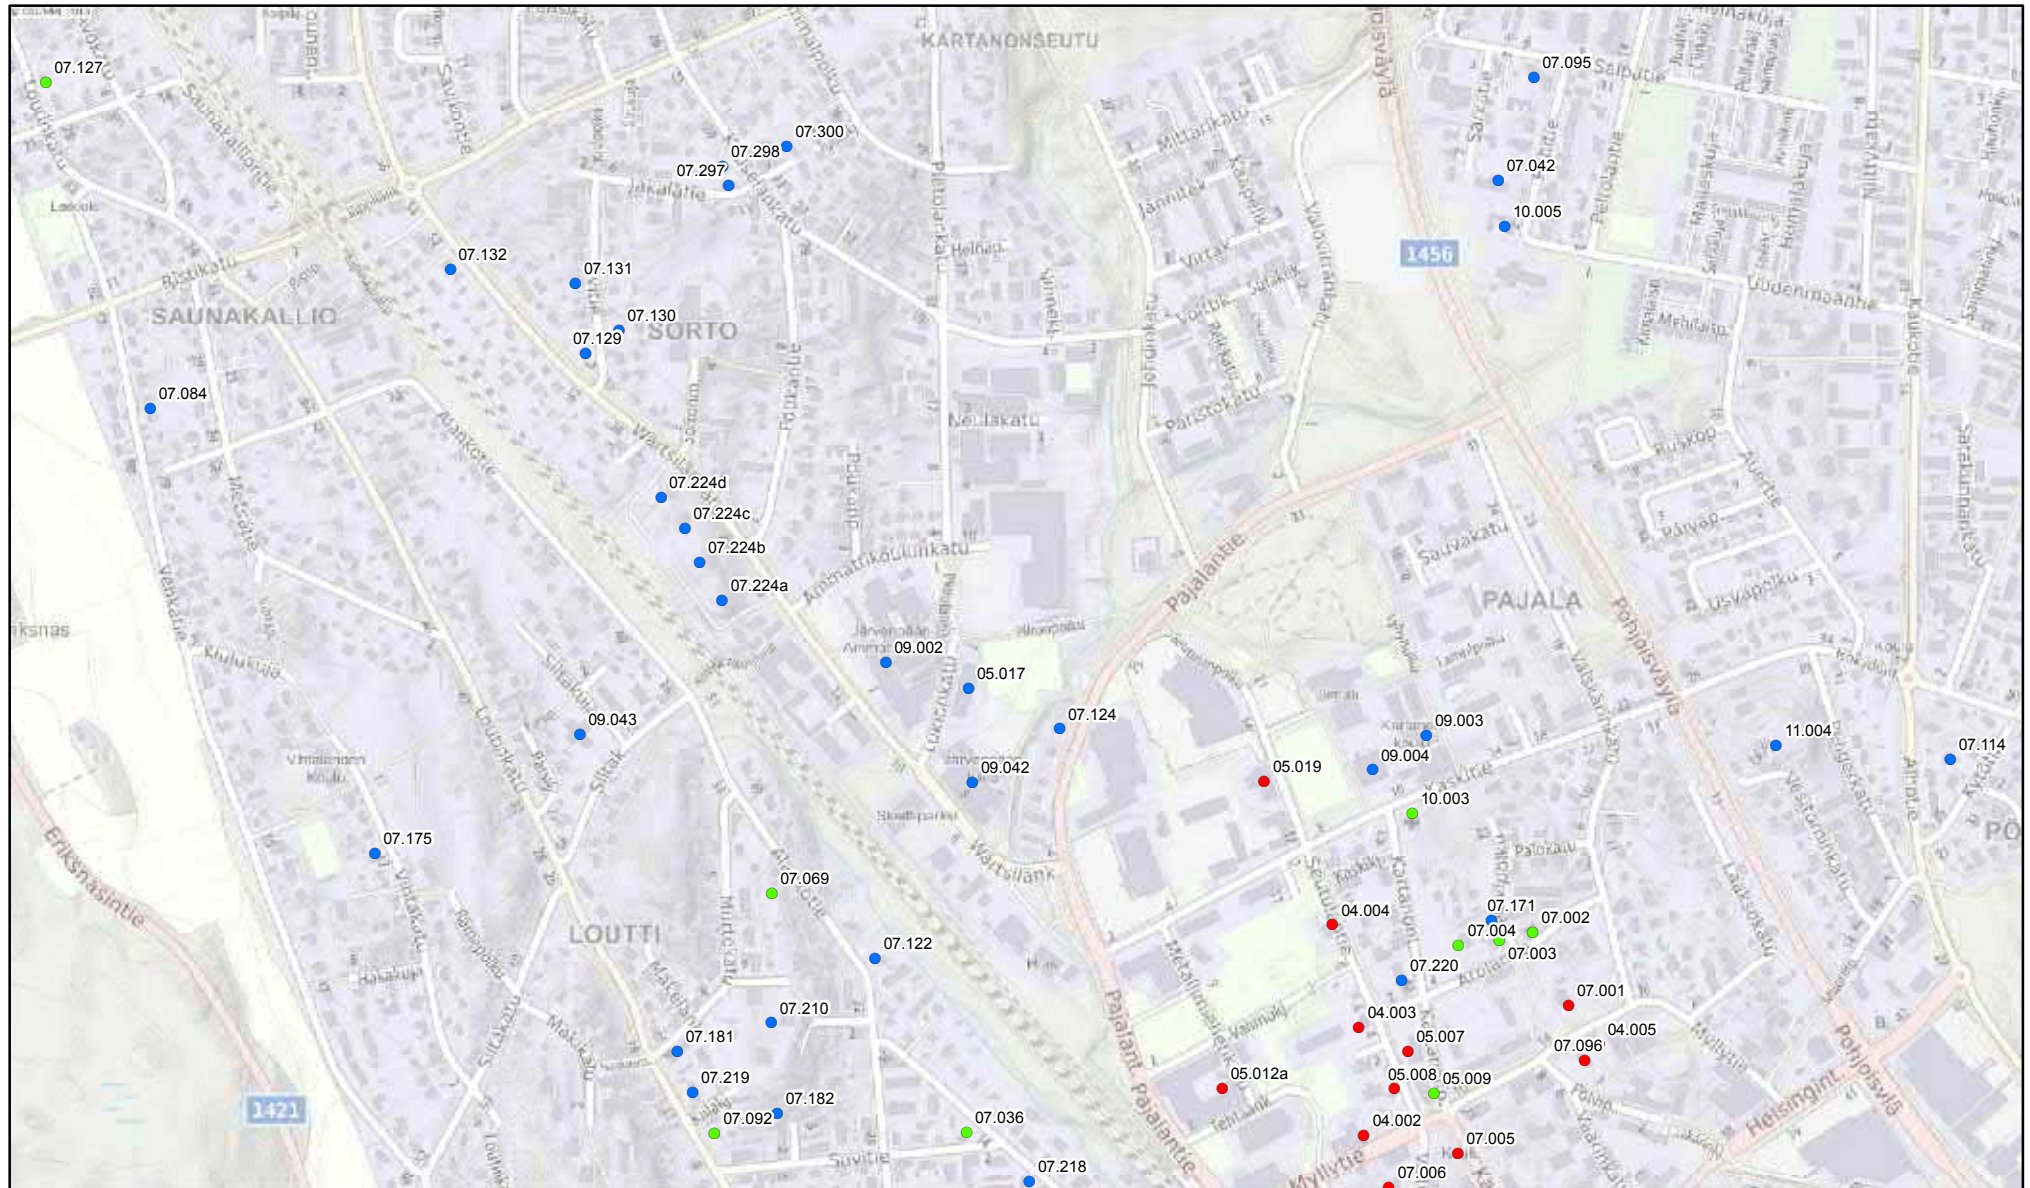

- 1: Suojeltu
- 2: Suojellaan kaavoituksella
- 3: Suojelutarve selvitetään tarkemman suunnittelun yhteydessä

1:10 000






# Järvenpään kulttuuriympäristön hoitosuunnitelma 2017

## Kohteet (keskusta, eteläinen)


18.8.2017/TL,SSe

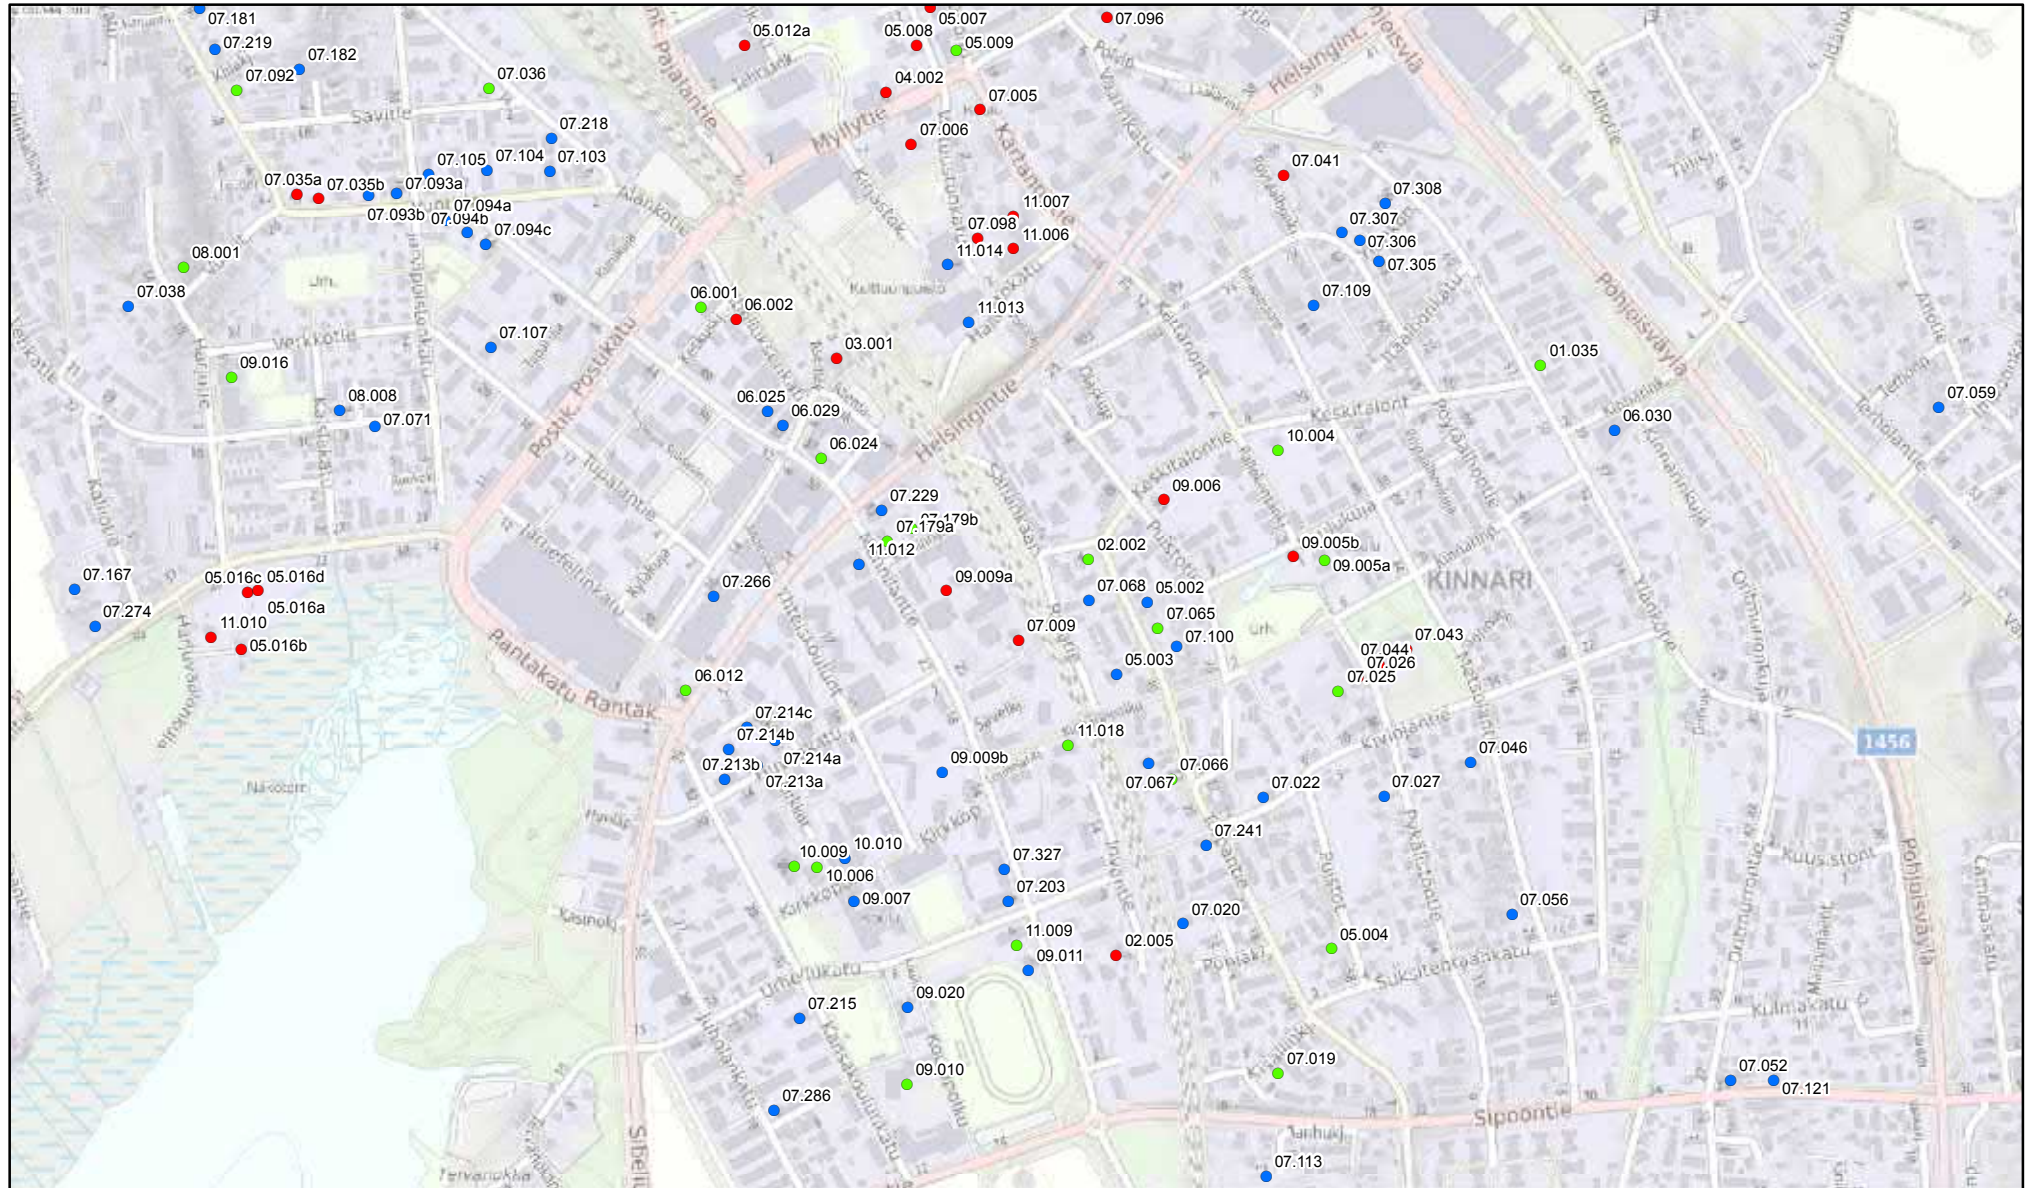

- 1: Suojeltu
- 2: Suojellaan kaavoituksella
- 3: Suojelutarve selvitetään tarkemman suunnittelun yhteydessä

1:10 000




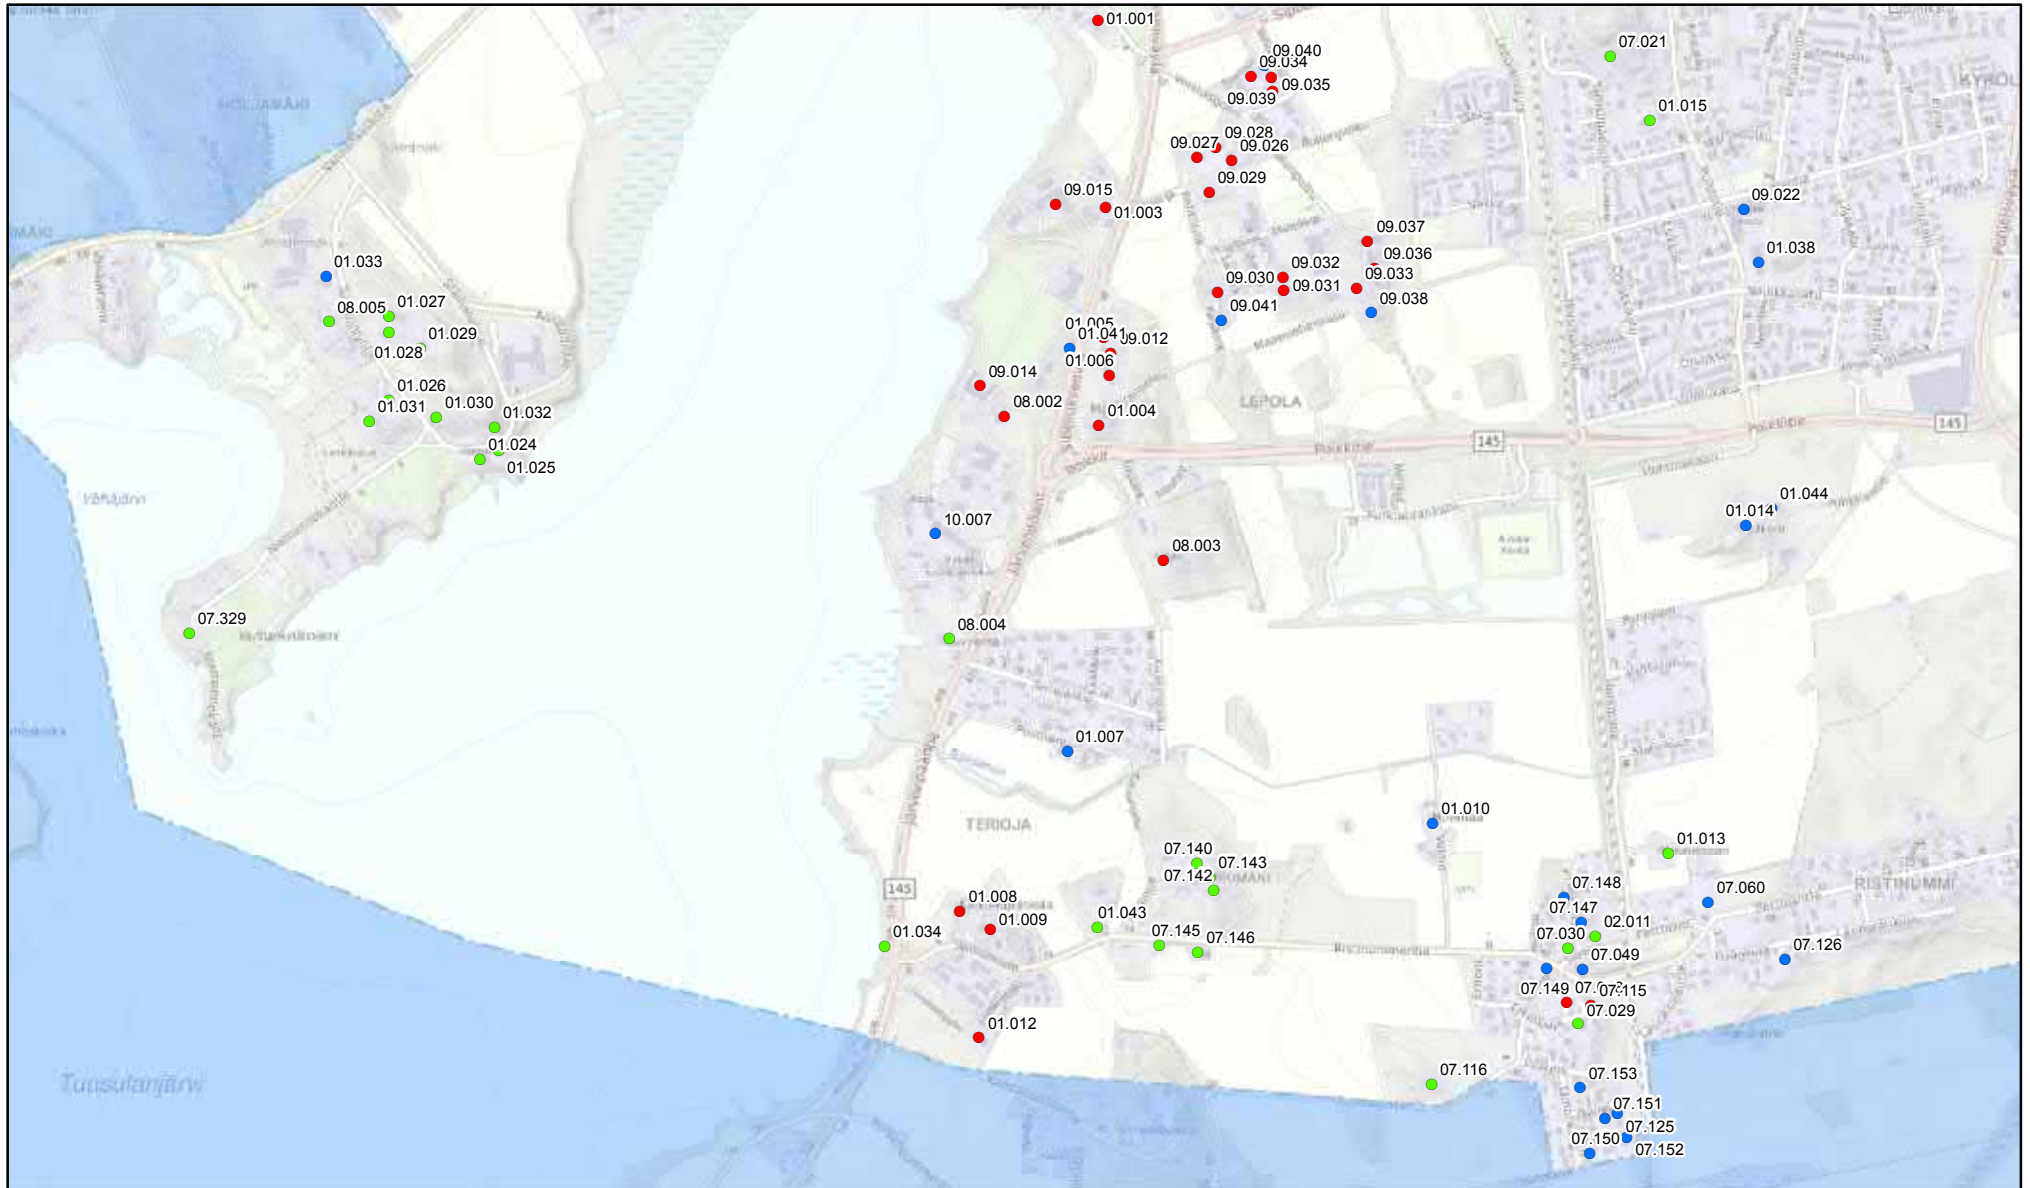


- 1: Suojeltu
- 2: Suojellaan kaavoituksella
- 3: Suojelutarve selvitetään tarkemman suunnittelun yhteydessä

1:15 000






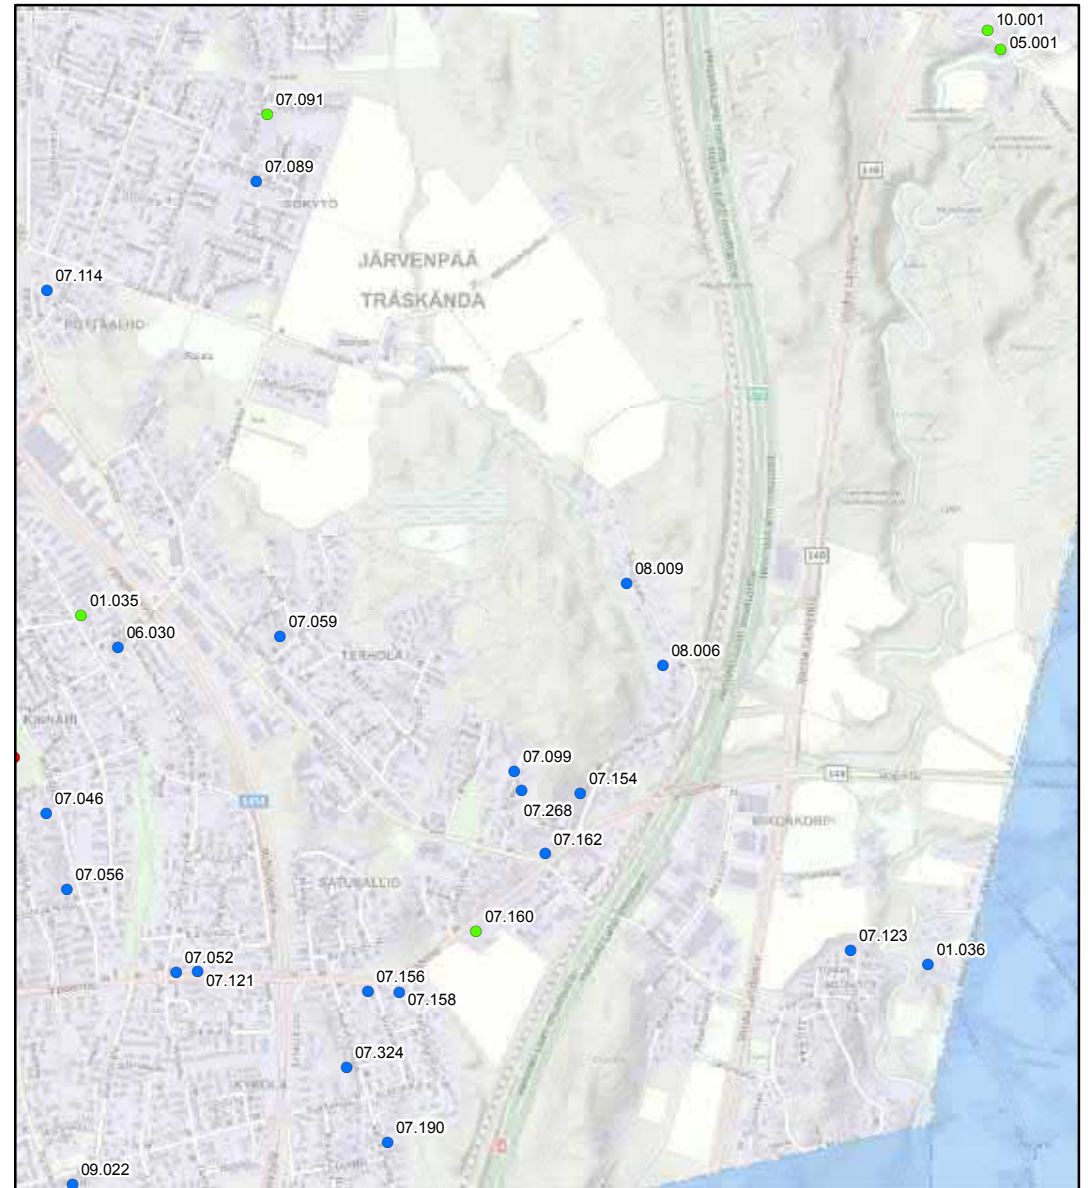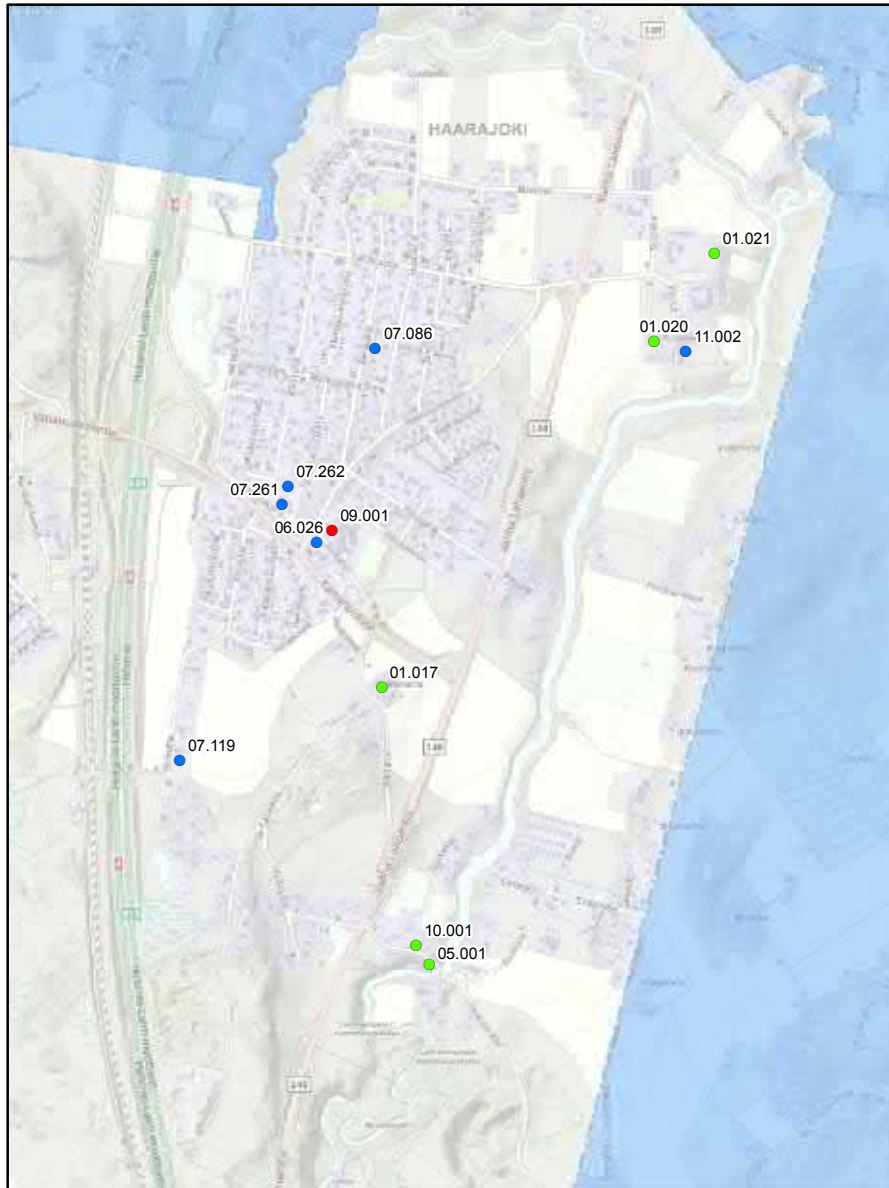

- 1: Suojeltu
- 2: Suojellaan kaavoituksella
- 3: Suojelutarve selvitetään tarkemman suunnittelun yhteydessä

1:20 000



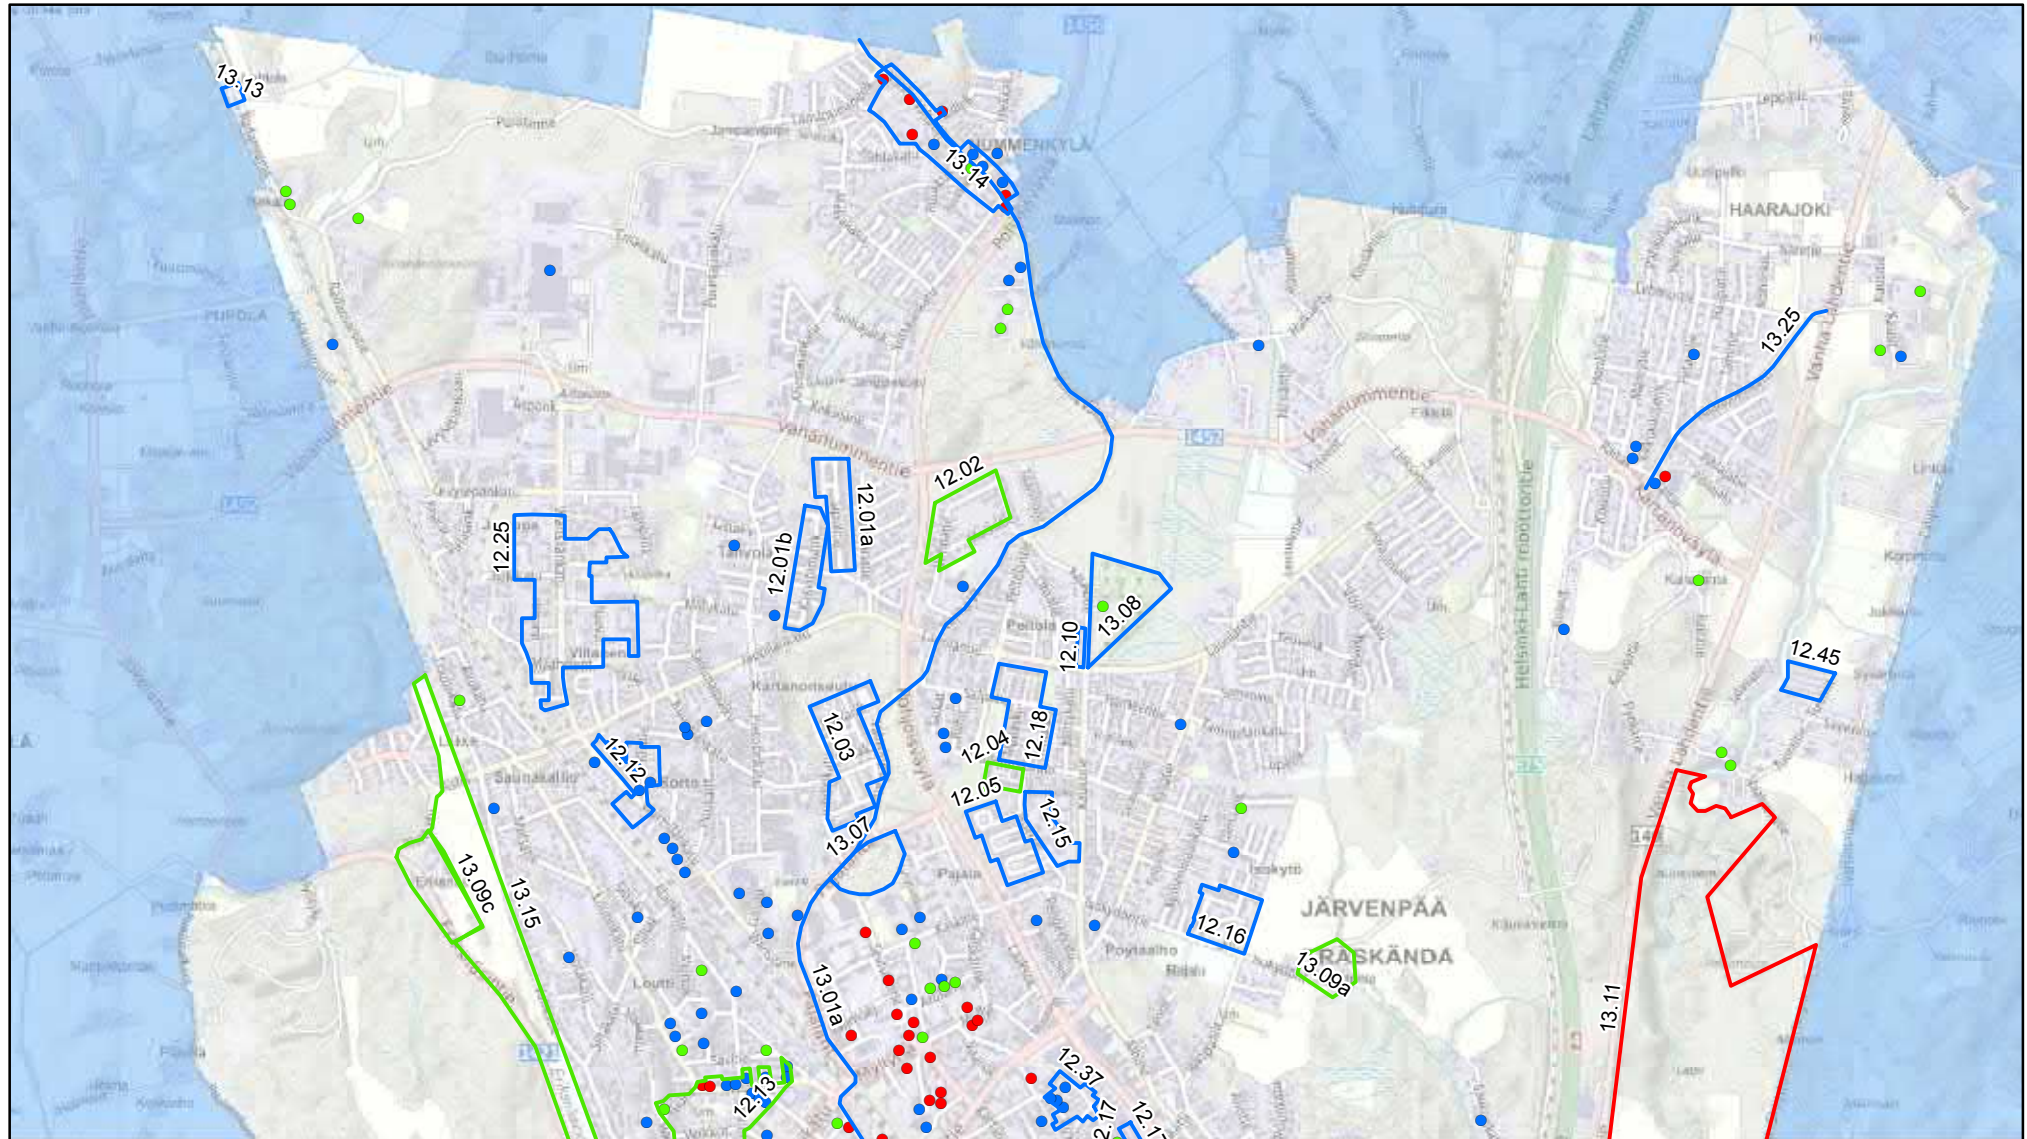

## Alueet

- 1: Suojeltu
- 2: Suojellaan kaavoituksella
- 3: Suojelutarve selvitetään tarkemman suunnittelun yhteydessä


## Kohteet

- 1: Suojeltu
- 2: Suojellaan kaavoituksella
- 3: Suojelutarve selvitetään tarkemman suunnittelun yhteydessä

1:30 000





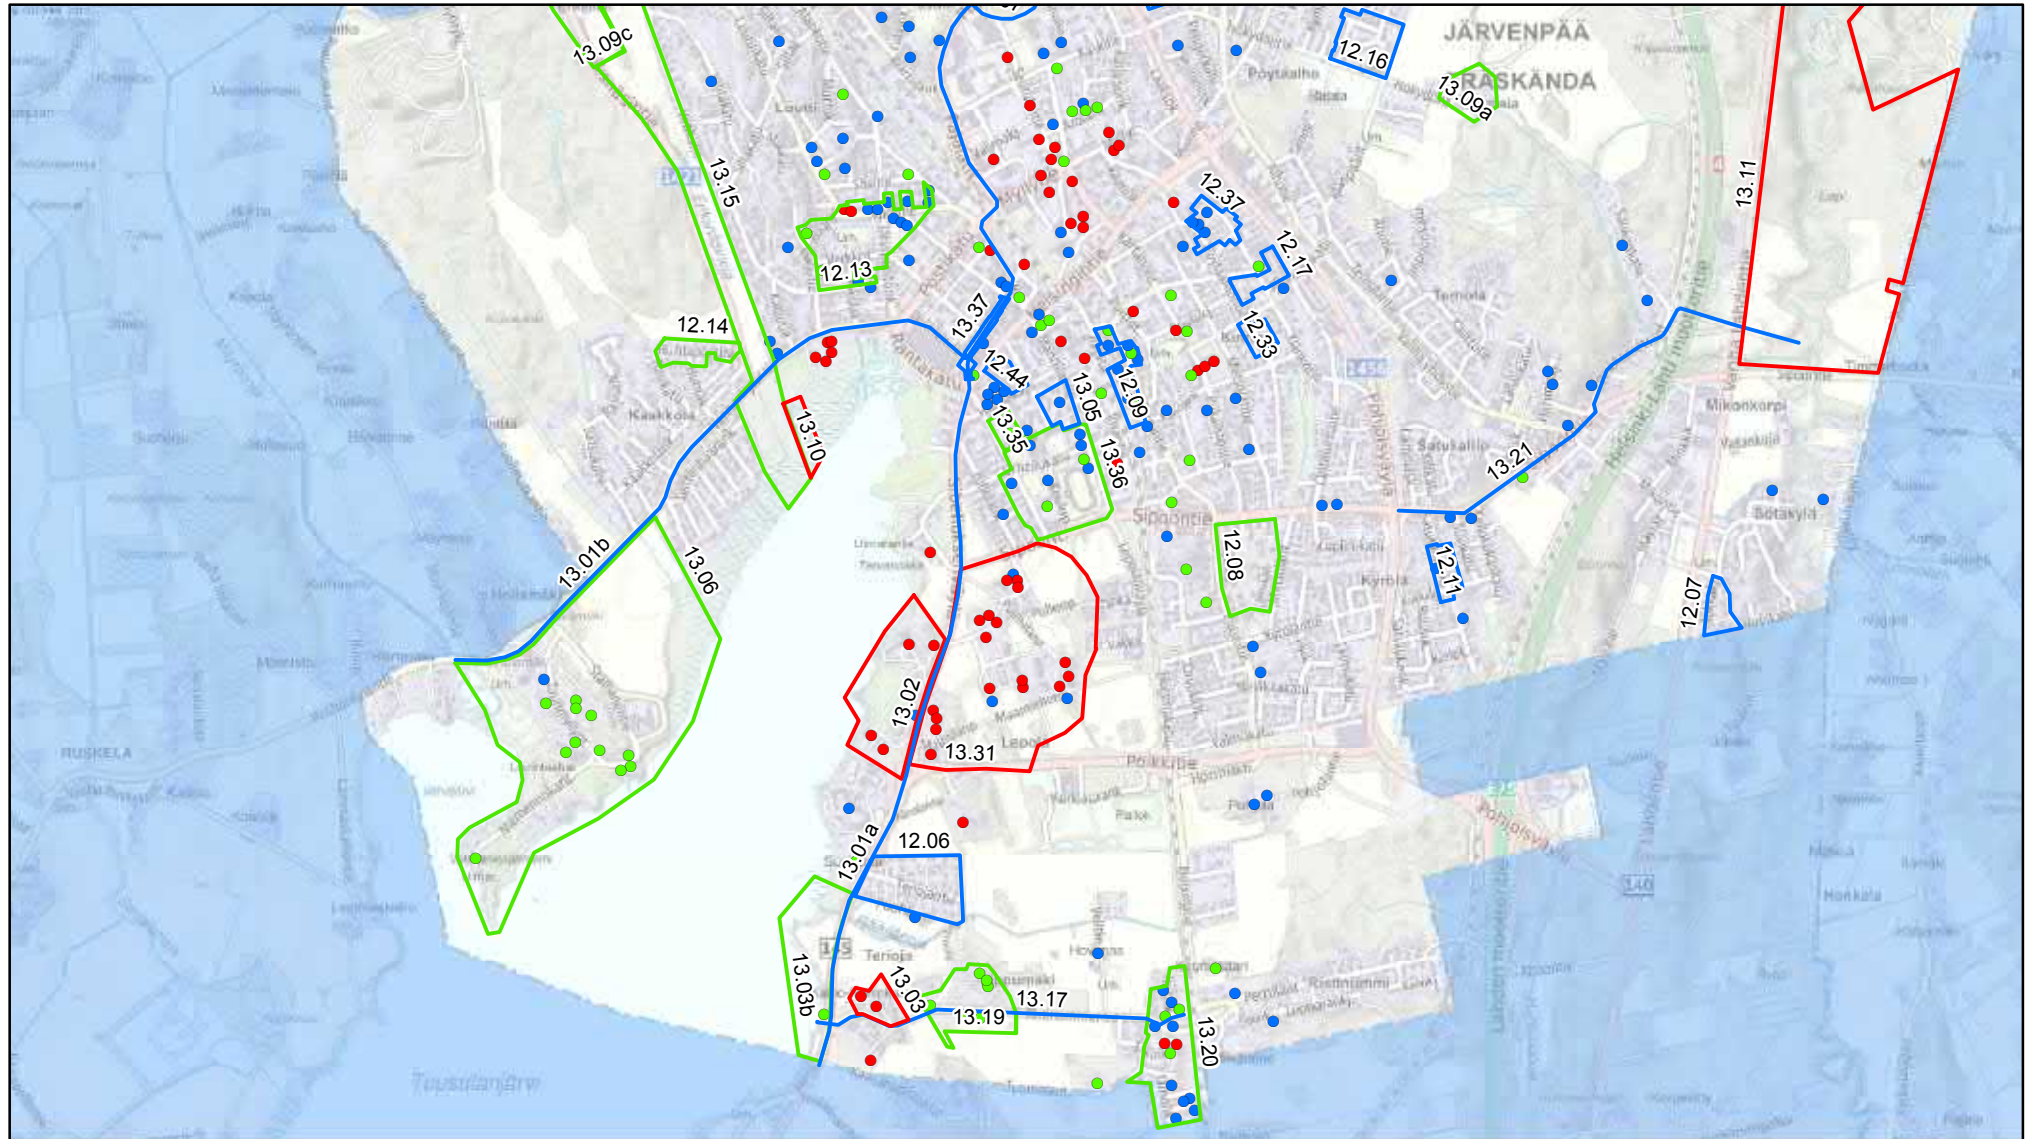

**Alueet**

- 1: Suojeltu
- 2: Suojellaan kaavoituksella
- 3: Suojelutarve selvitetään tarkemman suunnittelun yhteydessä

**Kohteet**

- 1: Suojeltu
- 2: Suojellaan kaavoituksella
- 3: Suojelutarve selvitetään tarkemman suunnittelun yhteydessä

1:30 000





