
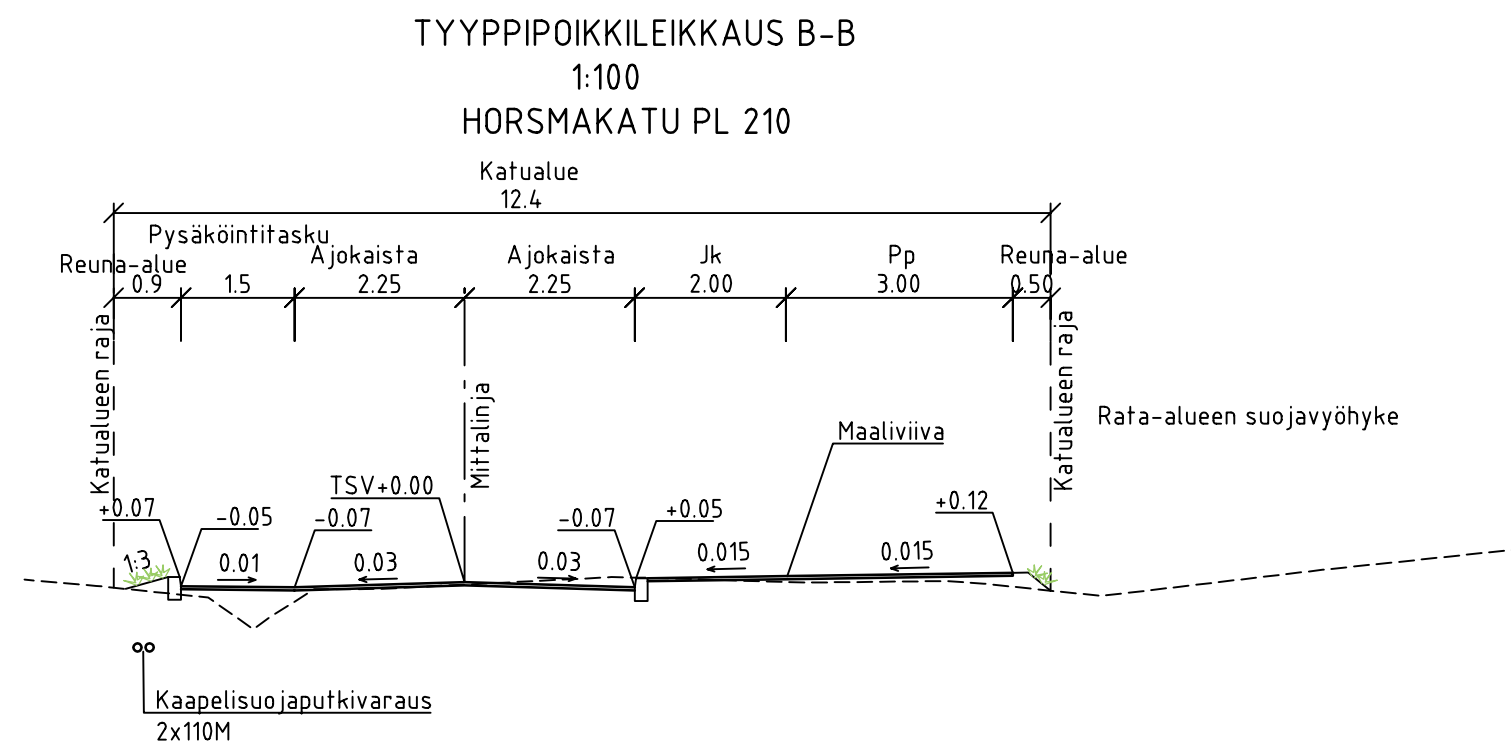


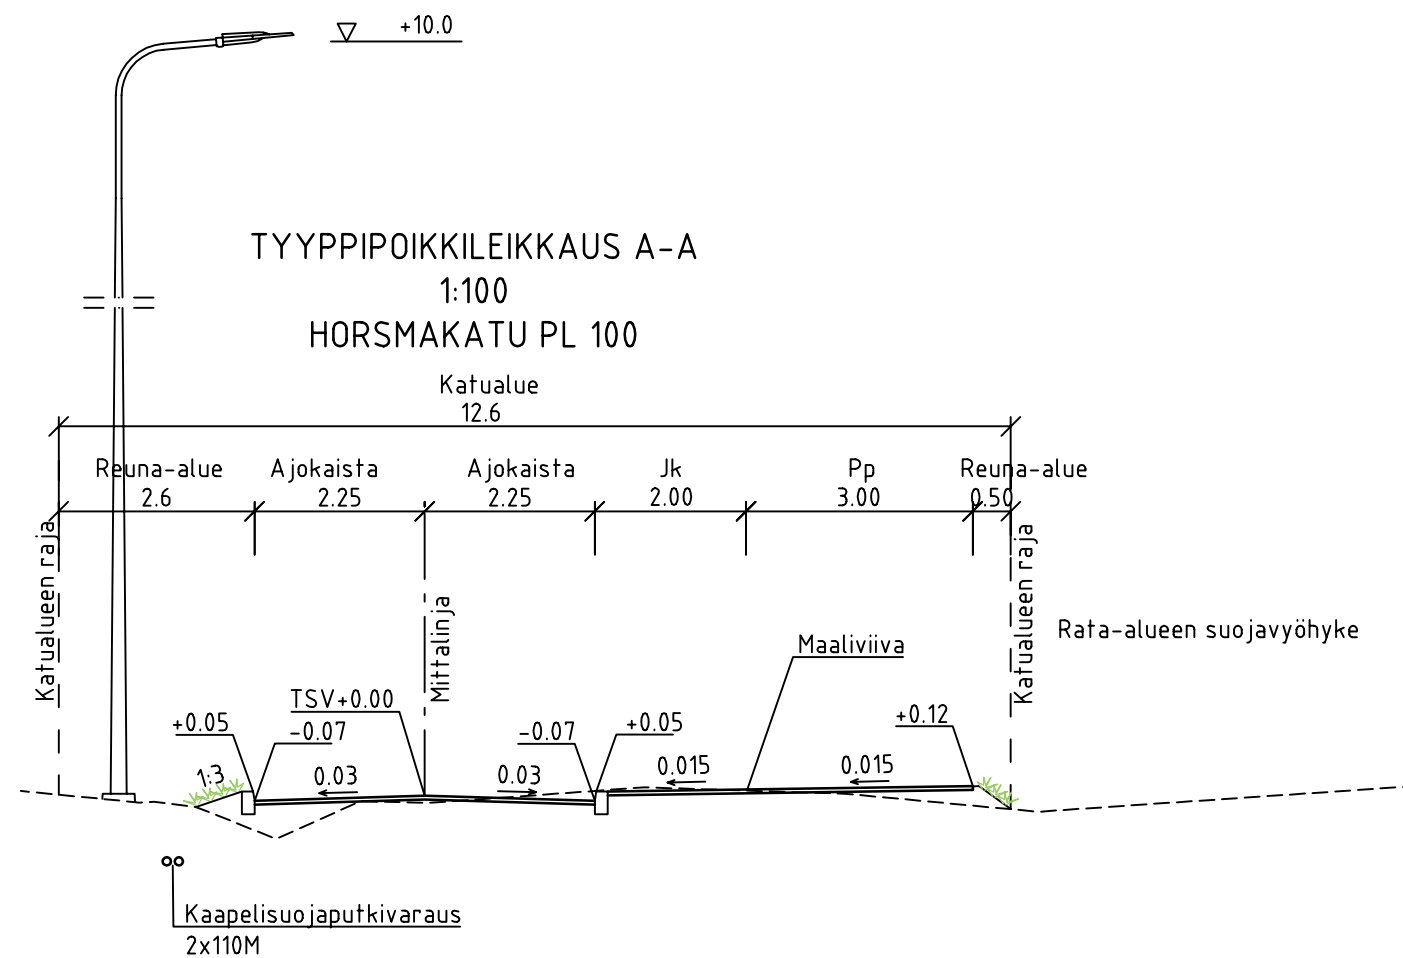

MUUTOS			
 JÄRVENPÄÄN KAUPUNKI KAUPUNKITEKNIIKAN PALVELUT SUUNNITTELUPALVELUT Sibeliuksenkatu 8, 04400 Järvenpää puh. (09) 27191	PÄIVÄYS	30.9.2025	PIIRT.
	SUUNN.		
	TARK.		
	HYV.		
<i>HORSMAKATU</i> <i>välillä Kyröläntie - Valmukatu</i> <i>Tyypipoikkileikkaukset</i> <i>Katusuunnitelma</i>		MITTAKAAVA	1:100
		PIIRUSTUKSEN N:O	6031-220-2
Korkeustaso N2000, EUREF-FIN-tasokoordinaatisto ETRS-GK25		LIITTY PIIR.N:O	
 Ramboll Niemenkatu 73 15140 LAHTI puh. 020 755 611 www.ramboll.fi	PÄIVÄYS	30.9.2025	PIIRT. PTuk
	SUUNN. L. Moilanen		
	TARK. R. Martikainen		
	HYV. M. Saharinen		