


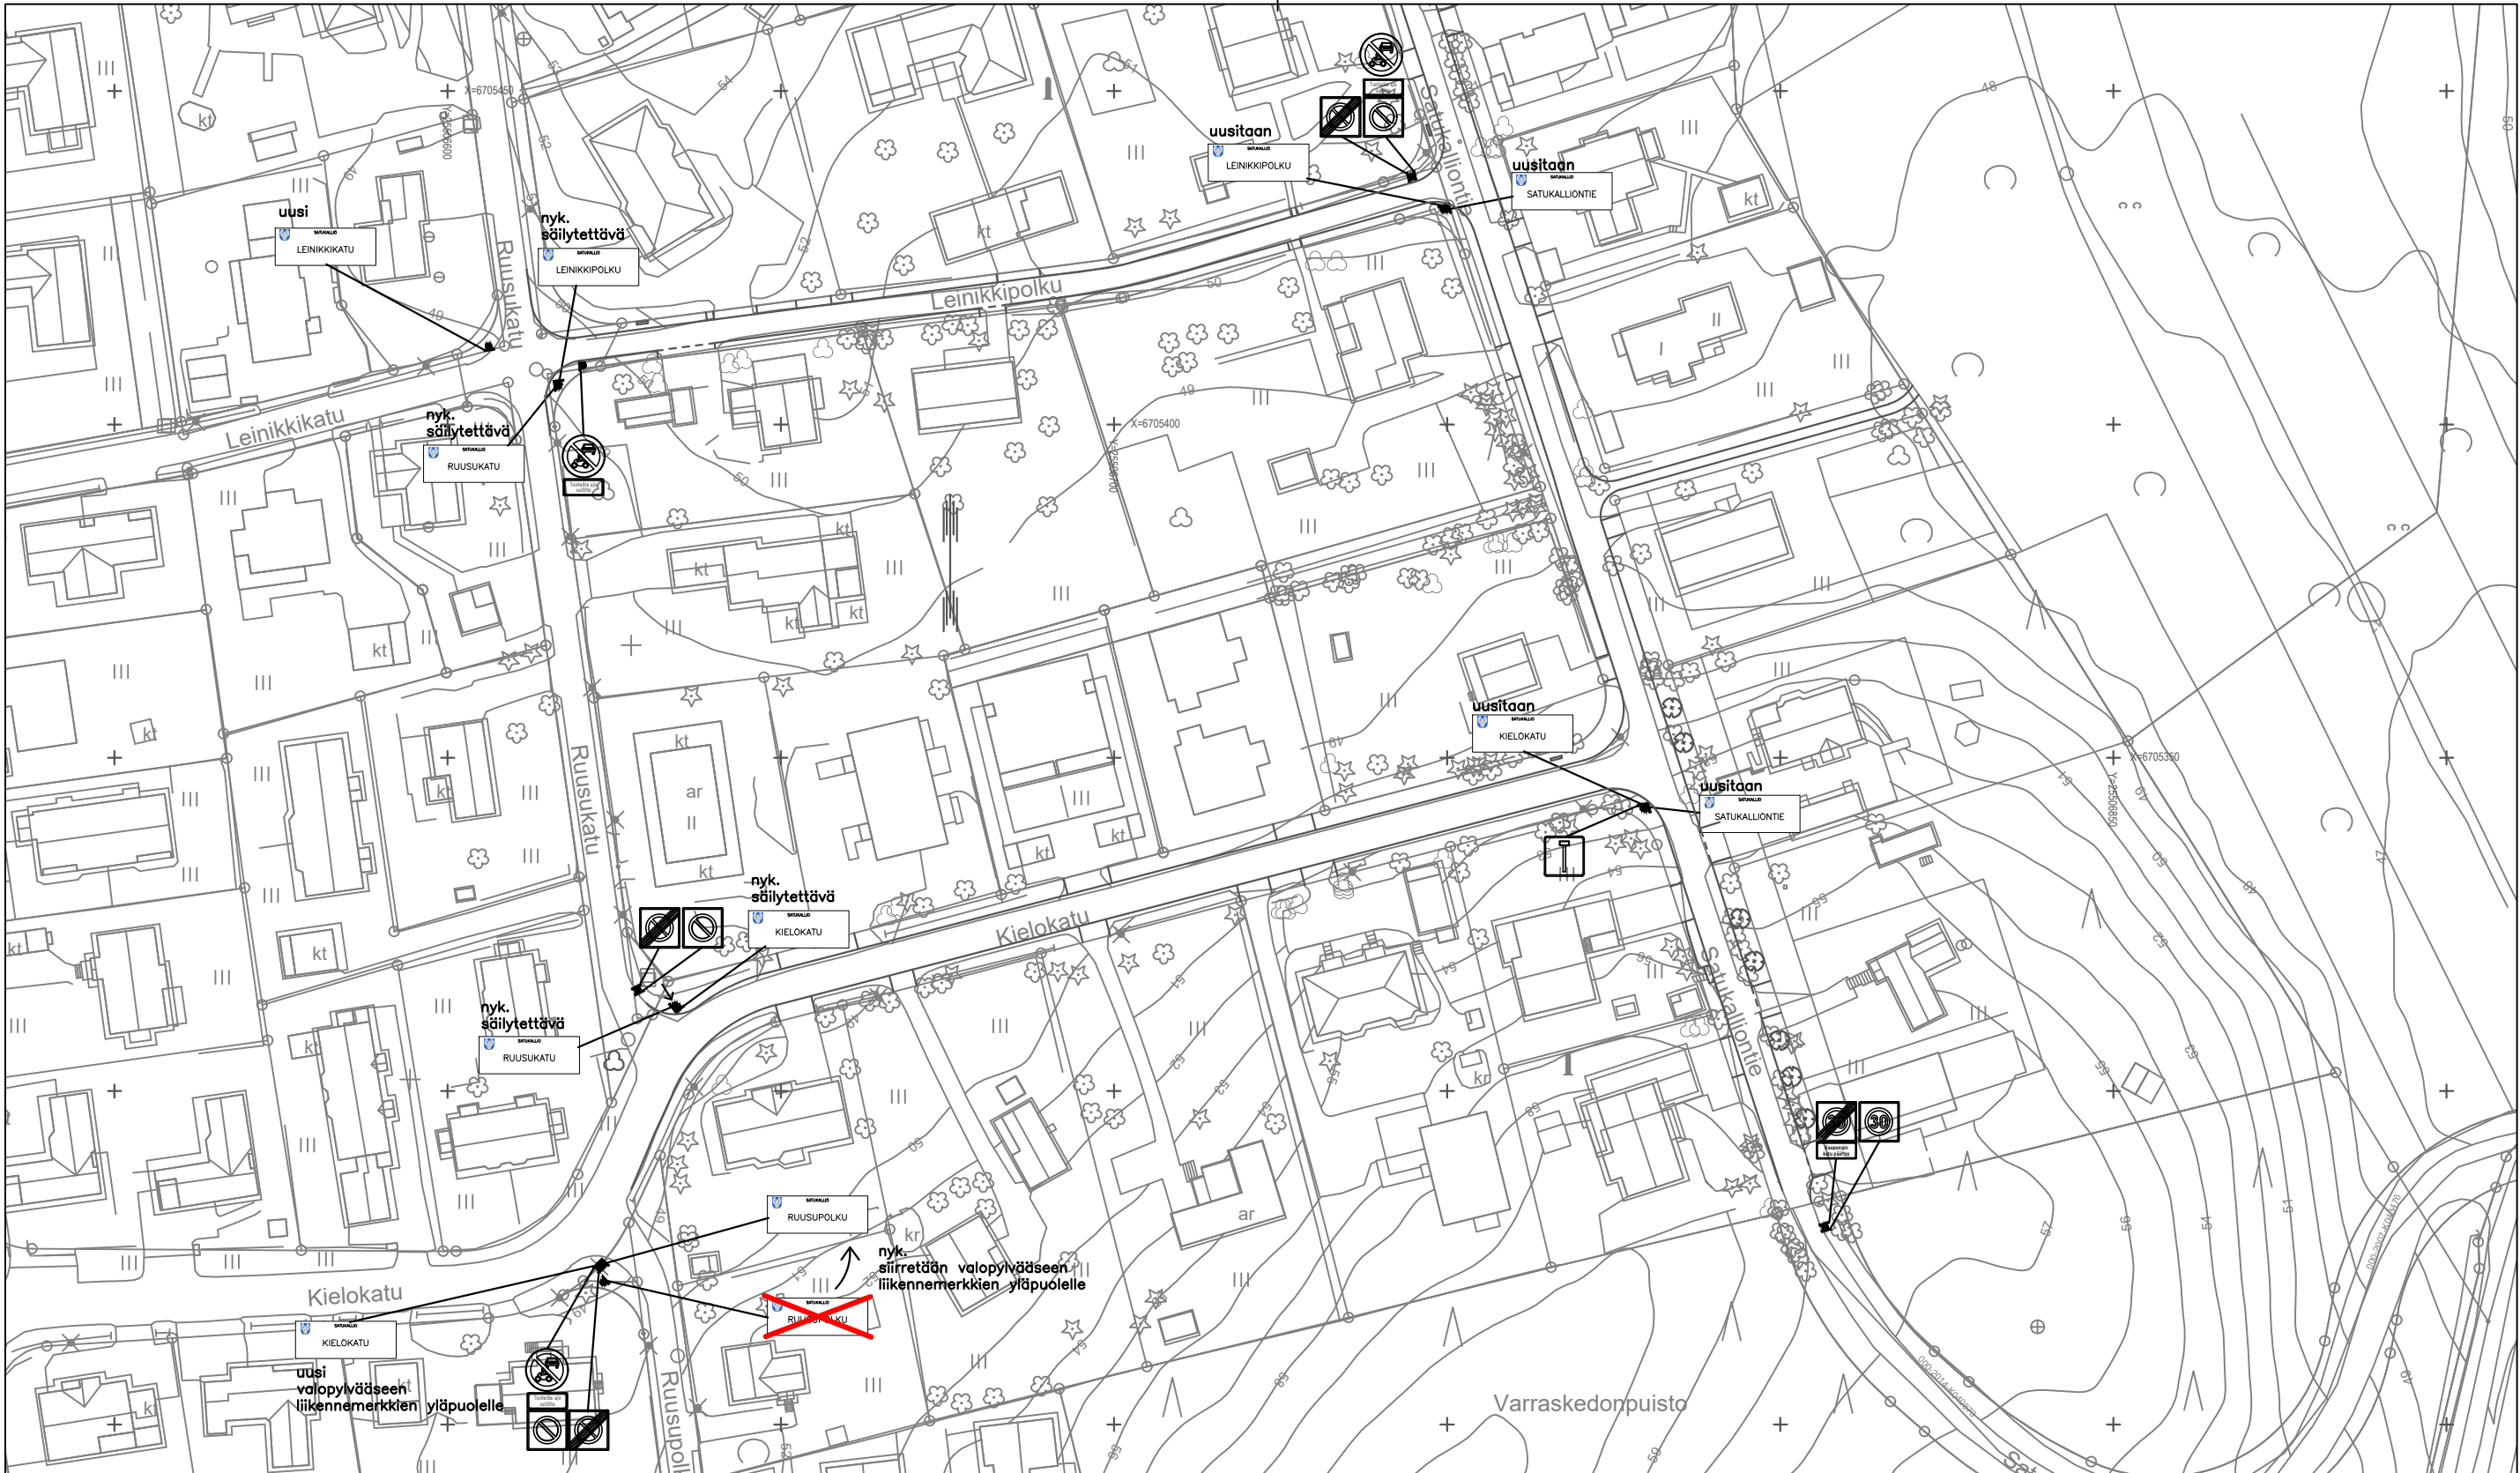

Kaikki liikennemerkit nyk. säilytettäviä. Ne siirretään suunnitelman mukaisiin sijainteihin. Merkkien sijainti saattaa muuttua hieman nykyisestä.

MUUTOS			
 JÄRVENPÄÄN KAUPUNKI KAUPUNKIKEHITYS KAAVOITUS JA LIIKENNE Sibeliuksenkatu 8 04401 Järvenpää puh. (09) 27191	PÄIVÄYS 9.6.2025		PIIRT. MKa
	SUUNN. Mikko Kaukinen		
	TARK.		
	HYV.		
Satukallio III <i>Liikenteenohjaussuunnitelma</i>	MITTAKAAVA 1:1000		
	PIIRUSTUKSEN N:O 6040-340-1		
Korkeustaso N 2000 , EUREF–FIN–tasokoordinaatisto ETRS–GK25		LIITTY PIIR.N:O	