

POISTUVA KAAVA
Voimassa oleva asemakaava / poistuva asemakaava:
17/6 vahvistettu 18.8.1997


ALUETTA KOSKEVIA ASEMAKAAVAMÄÄRÄYKSIÄ, OTE:

TK-5 TEOLLISUUS-, LIIKE- JA TOIMISTORAKENNUSTEN KORTTELIALUE.

Alueelle saa sijoittaa teollisuus-, liike- ja toimistotilojen lisäksi varasto-, kasvihuone-, näyttely-, koulutus- ym. palvelutiloja.
Alueelle ei saa sijoittaa automarket- tai päivittäismarkettyypistä suurmyymälää.
Kutakin 2000 k-m² kohti saa tontille sijoittaa yhden asunon kiinteistön hoitohenkilökuntaa varten.
Alueelle ei saa sijoittaa rakennusta, josta aiheutuva melutaso ylittää asumiseen varatun korttelialueen rajalla muu melu huomioon ottaen A-painotetun ekvivalenttitason (LAeq) päiväohjearvon (klo 7-22) 55dB(A) tai yöohjearvon (klo 22-7) 50 dB(A). Tontilla tapahtuva toiminta ei saa aiheuttaa savu- tai hajuhaittoja ympäristölle.
Ulkovarastointi on sallittu vain alueella, jolla on näköesteinen siisti aitaus. Rakentamatta jäävät tontinosat tulee pitää istutuksin huolitellussa kunnossa.
Tontille on järjestettävä vähintään 1 autopaikka myymälätilan 50 k-m² kohti ja muiden tilojen osalta 1 autopaikka 85 k-m² kohti.



0501000
MINKKIPUISTO.

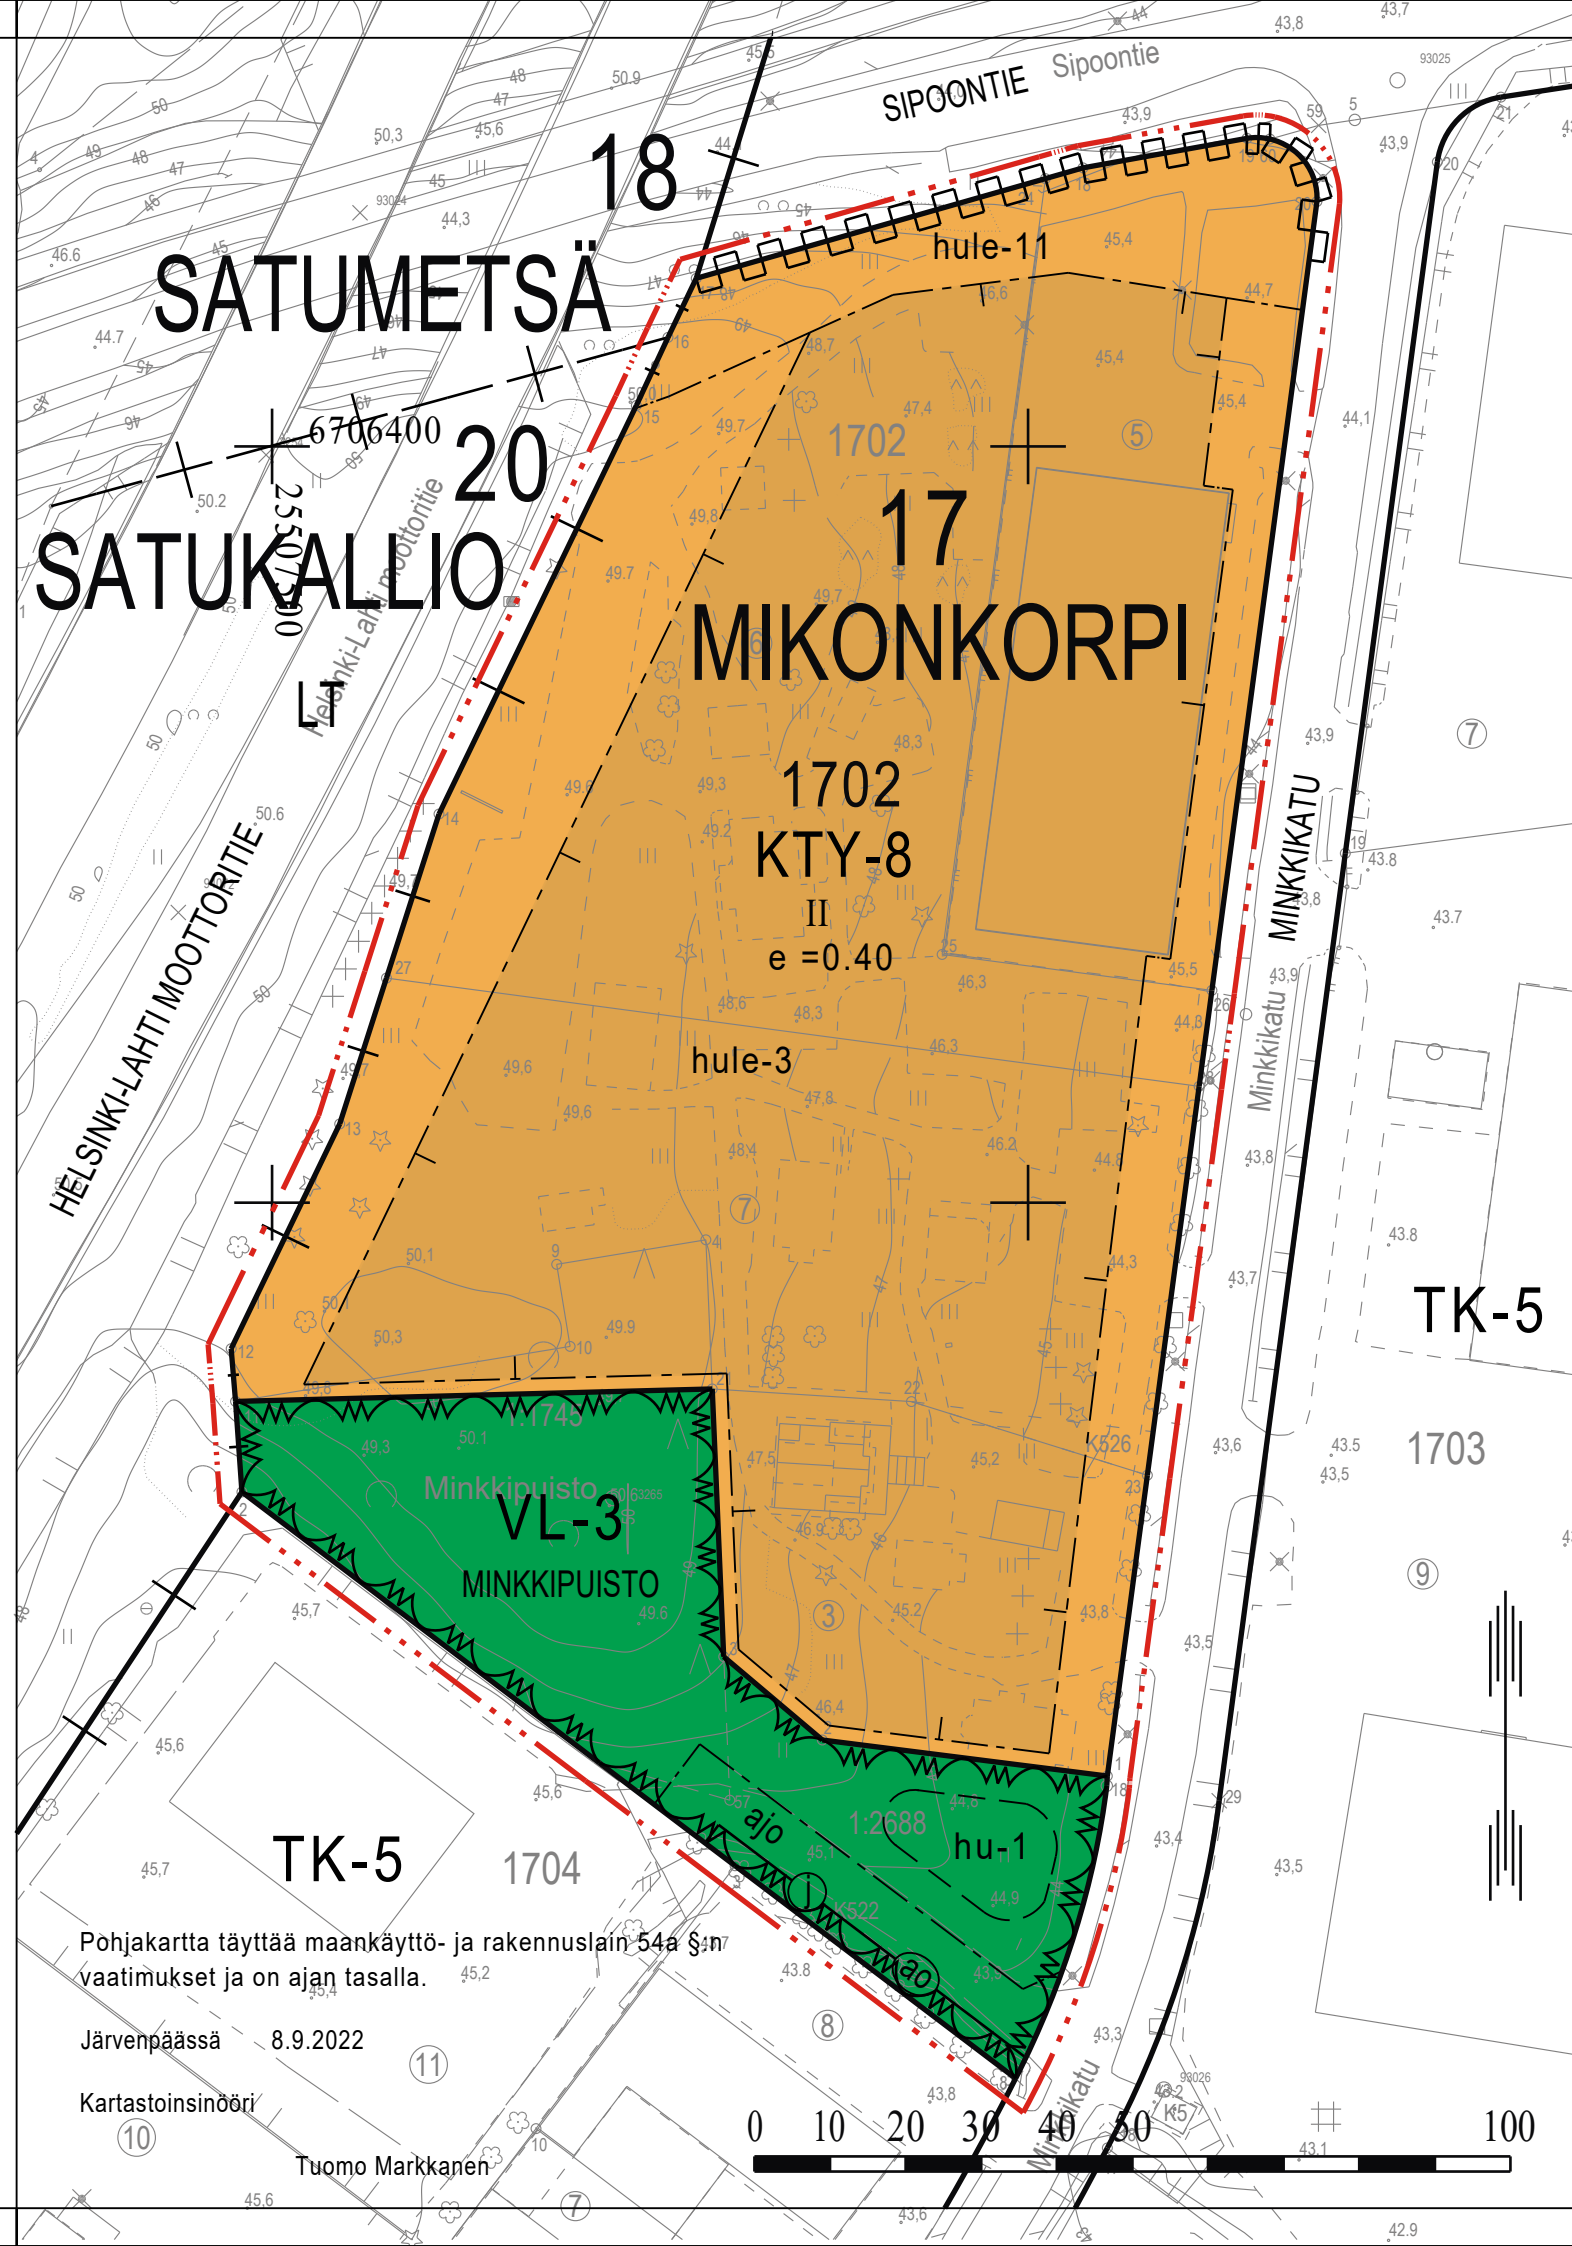

Pohjakartta täyttää maankäyttö- ja rakennuslain 54a §:n vaatimukset ja on ajan tasalla.
Järvenpäässä 8.9.2022
Kartastoinsinööri
Tuomo Markkanen

ASEMAKAAVAMERKINNÄT JA -MÄÄRÄYKSET

KTU-8

0304008
TOIMITILARAKENNUSTEN KORTTELIALUE.

Alueelle saa sijoittaa liike- ja toimistotiloja, ympäristöhäiriötä aiheuttamattomia teollisuus-, tuotanto- ja varastotiloja sekä palvelutiloja.
Tontin rakennusoikeudesta enintään 40 % saadaan käyttää pääkäyttötarkoitukseen liittyviä myymälätiloja varten. Alueelle ei saa sijoittaa vähittäiskaupan suuryksikköä, päivittäistavarakauppaa eikä keskustahakuista erikoistavaran kauppaa.
Kortteliin saa sijoittaa tarvittavat kiinteistö- ja puistomuuntamot, joiden tiloja ei lasketa kerrosalaan.

Tontilla harjoitettu toiminta ei saa melun, ilman pilaantumisen yms. muodossa aiheuttaa kohtuutonta rasitusta ympäristön asukkaalle.
Alueelle ei saa sijoittaa toimintaa, josta aiheutuva melutaso ylittää asumiseen varatun korttelialueen rajalla muu melu huomioon ottaen A-painotetun ekvivalenttitason (LAeq) päiväohjearvon (klo 7-22) 55 dB(A) tai yöohjearvon (klo 22-7) 50 dB(A).
Liikenteen melusta aiheutuva melutaso rakennusten sisällä työ- ja toimistotiloissa ei saa ylittää A-painotetun ekvivalenttitason (LAeq) päiväohjearvoa 45 dB(A).

Julkisivut ja kaikki rakenteet on tehtävä laadukkaasti kiinnittämällä erityistä huomiota ympäristön, kaupunkikuvan ja viihtyisyyden vaatimuksiin. Julkisivut tulee jäsenellä ja julkisivuväriytyksen tulee soveltaa alueen ilmeeseen.
Ulkovarastointi on sallittu vain alueella, jolla on näköesteinen siisti aitaus. Rakentamatta jäävät tontinosat tulee pitää istutuksin huolitellussa kunnossa. Tontilla tulee olla vähintään yksi puu kutakin tontin rakentamattoman osan 200 m² kohti.
Tontille on järjestettävä vähintään 1 autopaikka myymälätilan 50 k-m² kohti ja muiden tilojen osalta 1 autopaikka 85 k-m² kohti.



0502003
LÄHIVIRKISTYSALUE

Alueen maaston muotoja voidaan muokata ja alueelle saa rakentaa hulevesien viivytysaltaan ja siihen liittyviä patorakenteita erillisten suunnitelmien mukaisesti.

1201100
3 m kaava-alueen rajan ulkopuolella oleva viiva.

1202000
Kaupunginosan raja.

1203000
Korttelin, korttelinosan ja alueen raja.

1204100
Osa-alueen raja.

1205100
Ohjeellinen alueen tai osa-alueen raja.

1208000
Kaupunginosan numero.

1209000
Kaupunginosan nimi.


17
MIK

1702

MINKKIPUI

II

e =0.40

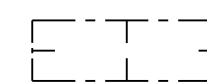

1227000
Rakennusala.

1244000
Katu.

1251100
Ajoyhteys.

1258008
Avo-oja

1258020
Maanalaista johtoa varten varattu alueen osa.

1263000
Katualueen rajan osa, jonka kohdalta ei saa järjestää ajoneuvoliittymää.

hule-3

hule-11

hu-1

Ohjeellinen hulevesien käsittelyalue.

1210000
Korttelin numero.

1212100
Kadun, tien, katuaukion, torin, puiston tai muun yleisen alueen nimi.

1217000
Roomalainen numero osoittaa rakennusten, rakennuksen tai sen osan suurimman sallitun kerrosluvun.

1220000
Tehokkuusluku eli kerrosalan suhde tontin pinta-alaan.

1227000
Rakennusala.

1244000
Katu.

1251100
Ajoyhteys.

1258008
Avo-oja

1258020
Maanalaista johtoa varten varattu alueen osa.

1263000
Katualueen rajan osa, jonka kohdalta ei saa järjestää ajoneuvoliittymää.

1271413
Korttelialueen hulevedet tulee käsitellä tonteilla hulevesiä viivyttämällä ennen niiden johtamista hulevesiverkkoon. Rakennusluvan yhteydessä tulee esittää tontikohtainen hulevesien hallintasuunnitelma.

1271421
Korttelialueen hulevedet tulee käsitellä tonteilla hulevesiä viivyttämällä ennen niiden johtamista hulevesiverkkoon. Korttelialueelta muodostuvien hulevesien laatu ei saa kiintoaineksen tai muiden haitallisten päästöjen muodossa heikentää vastaanottavan vesistön vedenlaatua. Rakennusluvan yhteydessä tulee esittää tontikohtainen sekä rakentamisen aikainen hulevesien hallintasuunnitelma, joissa esitetään hulevesien viivytyksen ja laadullisen käsittelyn periaatteet ja toteutusratkaisut.

1271500
Ohjeellinen hulevesien käsittelyalue.

JÄRVENPÄÄN KAUPUNKI

Minkkikadun kortteli 1702 ja Minkkipuisto

ASEMAKAAVAN MUUTOS

1 : 1000

ASEMAKAAVAN MUUTOS KOSKEE:

17. eli Mikonkorven kaupunginosan korttelissa 1702 teollisuus-, liike- ja toimistorakennusten korttelialuetta sekä siihen liittyvää puistoaluetta.

ASEMAKAAVAN MUUTOKSELLA MUODOSTUU:

17. eli Mikonkorven kaupunginosan kortteliin 1702 toimitilarakennusten korttelialuetta sekä siihen liittyvä lähivirkistysalue.

Tämän asemakaavan korttelialueelle tulee laatia erillinen tonttijako.

Käsittelyvaiheet:

Nähtävänä MRL 62 § ja MRA 30 § mukaisesti
27.4.-10.5.2022
Kaupunkikehityslautakunta 2.6.2022 § 49
Nähtävänä MRL 65 § ja MRA 27 § mukaisesti
24.8.-6.9.2022
Kaupunkikehityslautakunta 13.10.2022 § 77

KAUPUNKIKEHITYSLAUTAKUNTA HYVÄKSYNYT

13.10.2022 § 77



JÄRVENPÄÄN KAUPUNKI

Kaupunkikehitys, Kaavoitus ja liikenne

Päiväys 20.5.2022

Tarkistettu 30.9.2022

JARDdno 2022-298

Kaavatunnus 170011

Suunnittelija PSE

Piirtäjä PSE

Tallennusnimi 170011_Minkkikadun_K1702_ka_Minkkip

Mittakaava 1:1000

Sampo Perättä
Kaavoitusjohtaja

Paula Sidoroff-Eskelinen
Kaavasunnittelija

Koordinaatisto ETRS GK 25, N 2000