

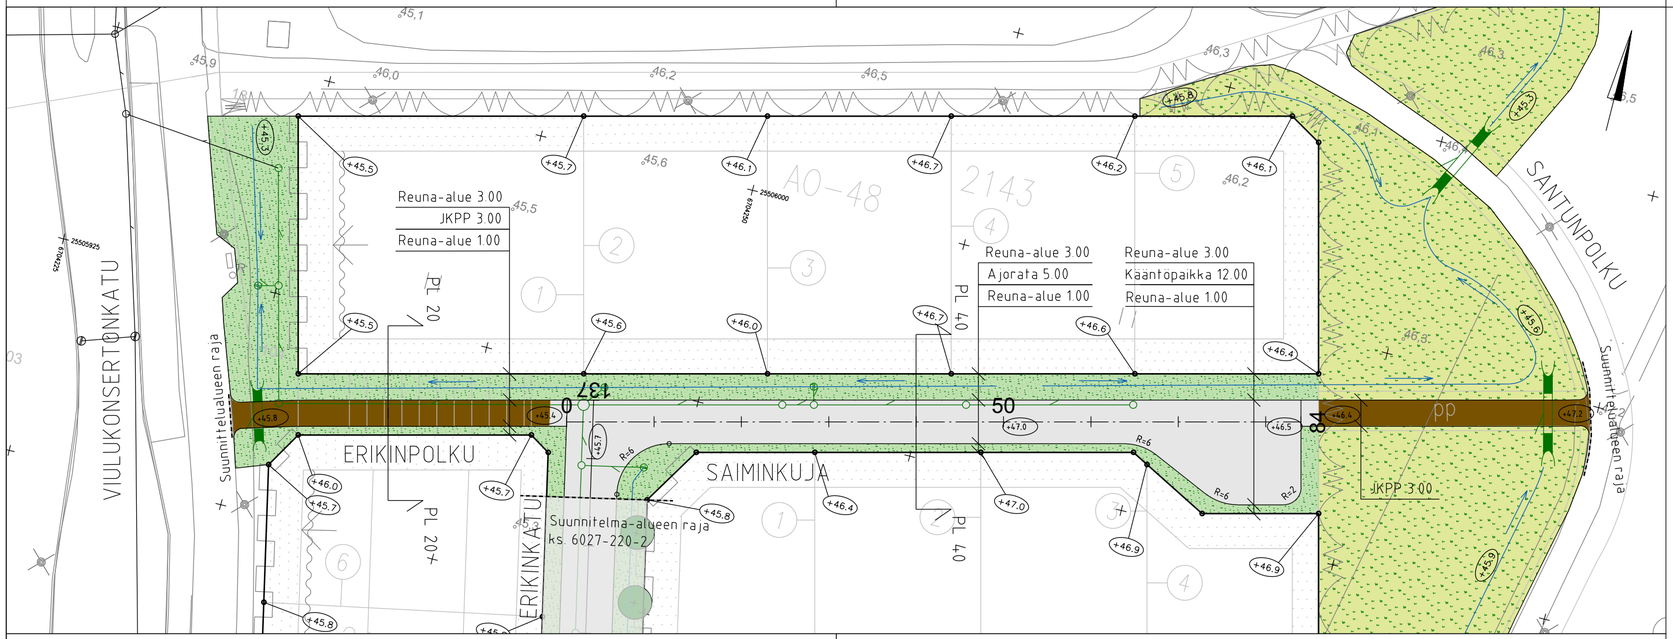


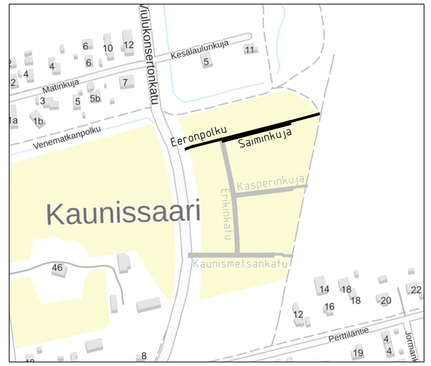


PIIRUSTUSMERKINNÄT

- Ajorata ja pp, asfalttia
- Nurmetus/Niitty
- Kivituhka
- Rumpu
- +xx.x Katukorko
- +xx.x Pyykkikorko
- 250 Mittalinja
- Uusi hulevesiviemäri, hulevesikaivo ja tarkastuskaivo
- Nyk. hulevesiviemäri ja kaivot
- Avo-oja tai ojapainanne
- Nykyinen valaisinpylväs

Saiminkuja
Tyyppipoikkileikkaus pl 40 1:100

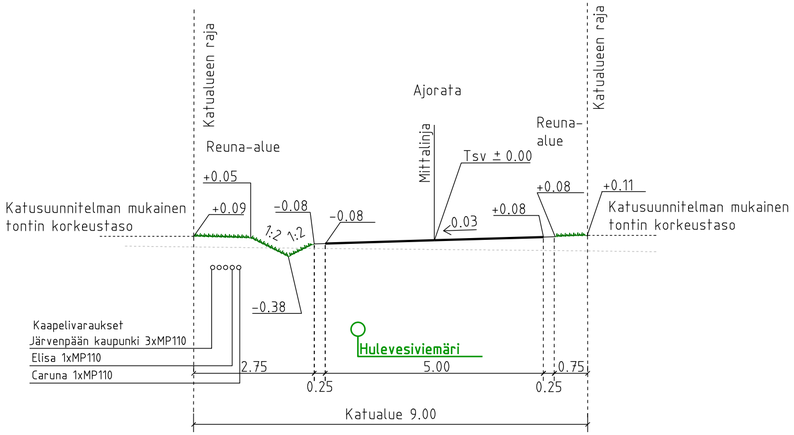

Erikinpolku
Tyyppipoikkileikkaus pl 20 1:100

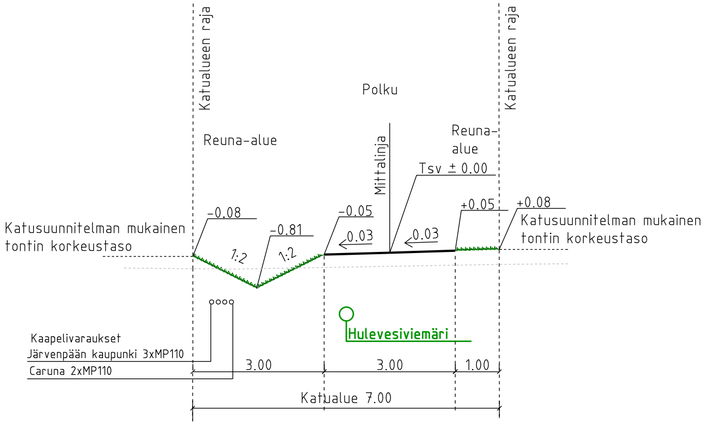

MUUTOS

JÄRVENPÄÄN KAUPUNKI
KAUPUNKITEKNIIKAN PALVELUT
SUUNNITTELUPALVELUT
Sibeliuksenkatu 8, 04400 Järvenpää puh. (09) 27191

Saiminkuja ja Erikinpolku

KATUSUUNNITELMA
Asemapiirustus ja tyyppipoikkileikkaus

Korkeustaso N2000, EUREF-FIN-tasokoordinaatisto ETRS-GK25

SITOWISE
Linnoitustie 6
02600 Espoo
020 747 6000
www.sitowise.com

PÄIVÄYS		PIIRT.
SUUNN.		
TARK.		
HYV.		
MITTAKAAVA	1:500 1:100	
PIIRUSTUKSEN N:O	6027-220-3	
LIITTYY PIIR.N:O		
PÄIVÄYS	10.11.2026	PIIRT. T. Matilainen
SUUNN.	V.Takkinen	
TARK.	A.Patama	