


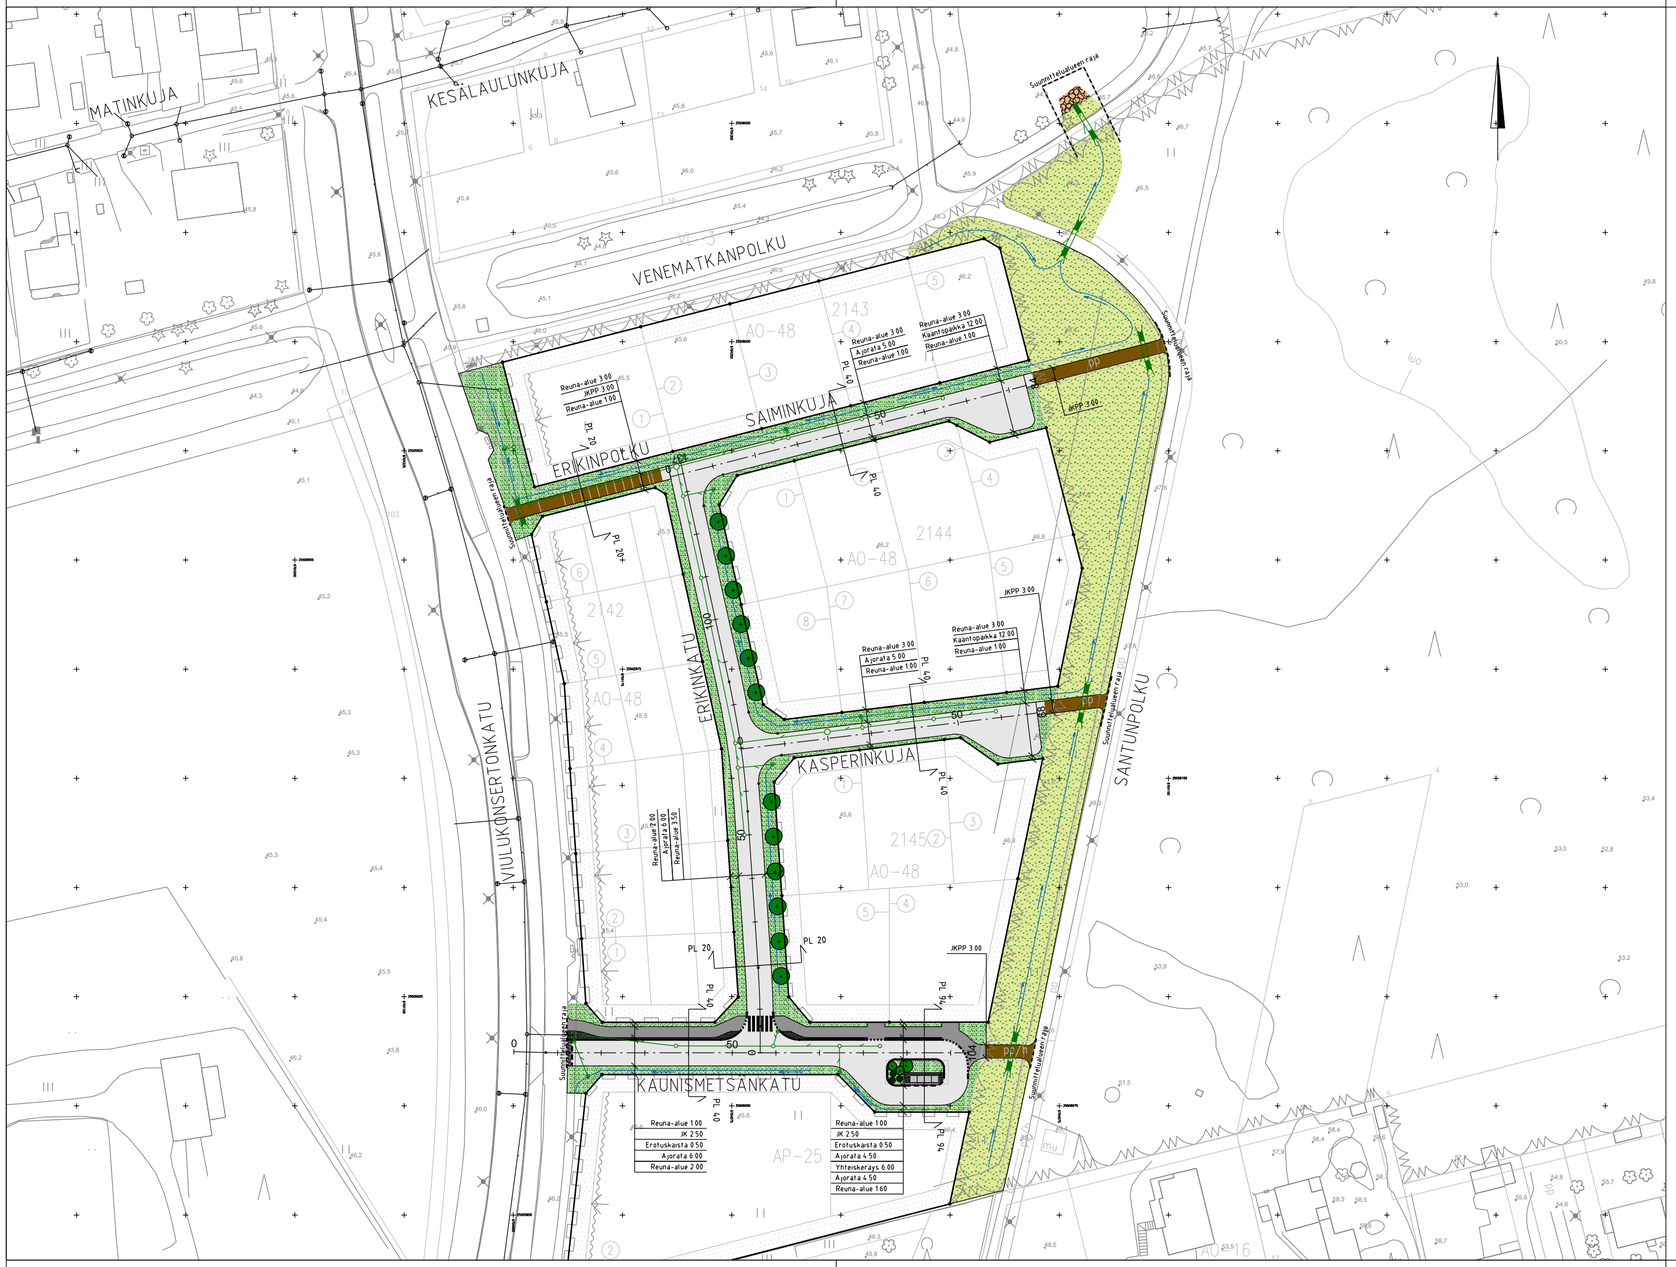

PIIRUSTUSMERKINNÄT

- Ajorata/jk, asfalttia
- Nurmetus/Niitty
- Betonikiveys, harmaa
- Kivituhka
- Lehtipuu
- Istutusalue
- 250 Mittalinja
- Reunatuki, luonnonkivi, harmaa
- Viisteellisesti asennettu reunatuki, luonnonkivi, harmaa
- Uusi hulevesiviemäri, hulevesikaivo ja tarkastuskaivo
- Nyk. hulevesiviemäri ja kaivot
- Avo-oja tai ojapainanne
- Jätekeräysastia
- Nykyinen valaisinpylväs

MUUTOS

JÄRVENPÄÄN KAUPUNKI
KAUPUNKITEKNIIKAN PALVELUT
SUUNNITTELUPALVELUT
Sibeliuksenkatu 8, 04400 Järvenpää puh. (09) 27191

Kaunismetsänkatu, Erikinkatu,
Kasperinkuja, Saiminkuja, Erikinpolku
KATUSUUNNITELMA
Koontipiirustus

Korkeustaso N2000, EUREF-FIN-tasokoordinaatisto ETRS-GK25

PÄIVÄYS		PIIRT.
SUUNN.		
TARK.		
HYV.		
MITTAKAAVA	1:1000	
PIIRUSTUKSEN N:O	6027-220-0	
LIITTYY PIIR.N:O		
PÄIVÄYS	10.11.2026	PIIRT. T. Matilainen
SUUNN.	V.Takkinen	
TARK.	A.Patama	

SITOWISE
Linnoitustie 6
02600 Espoo
020 747 6000
www.sitowise.com