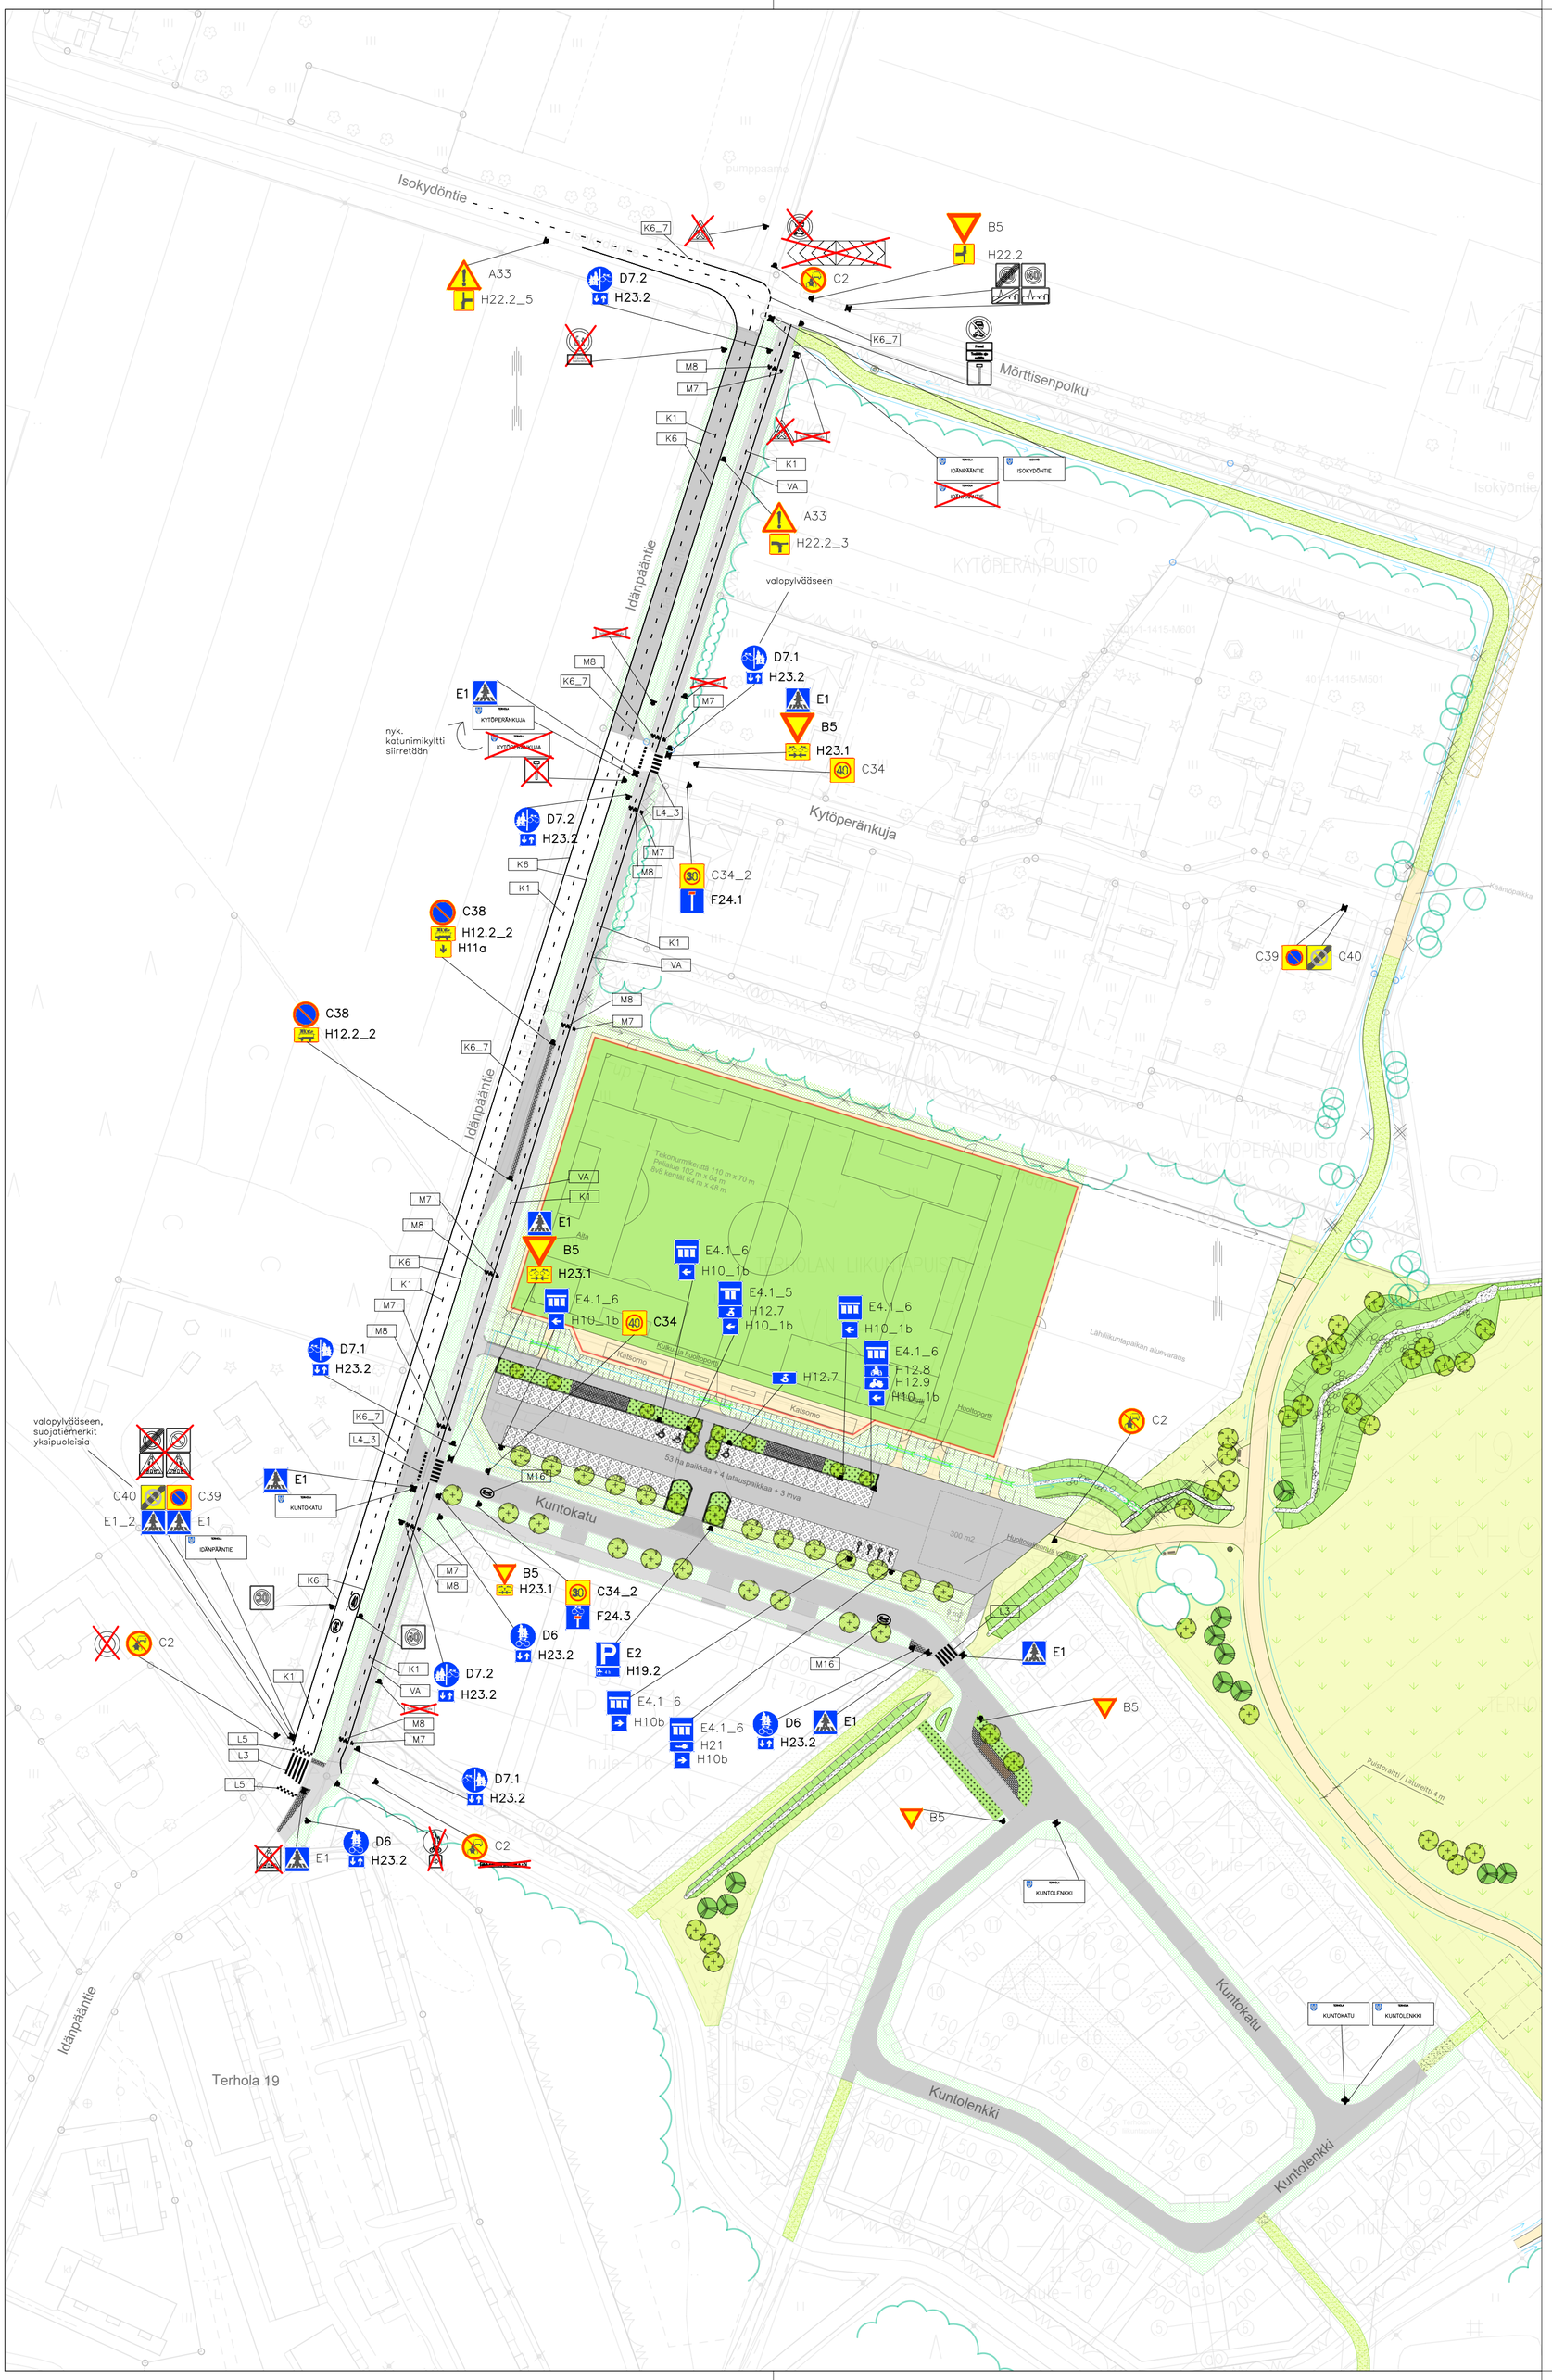

Liikennemerkkien asennuksessa noudatetaan ohjetta Liikennemerkkien rakenne ja pystytys (Väylävirasto 2013)

Suojatien liikennemerkit ovat kaksipuoleisia, ellei toisin mainita.

Katunimikyltit ovat kaksipuoleisia, ellei toisin mainita.

MUUTOS			
JÄRVENPÄÄN KAUPUNKI KAUPUNKIKEHITYS KAAVOITUS JA LIIKENNE Sibeliuksenkatu 8 04401 Järvenpää puh. (09) 27191	PÄIVÄYS 27.1.2026	PIIRT. MKa	
	SUUNN. Mikko Kaukinen		
	TARK.		
	HYV.		
Terholan asuinalue *Liikenteenohjaussuunnitelma*	MITTAKAAVA 1:1000		
	PIIRUSTUKSEN N:O 6041-240-1		
Korkeustaso N 2000 , EUREF–FIN–tasokoordinaatisto ETRS–GK25	LIITTYY PIIR.N:O		