



Isokydöntie jkpp-väylä
PLV 5-42

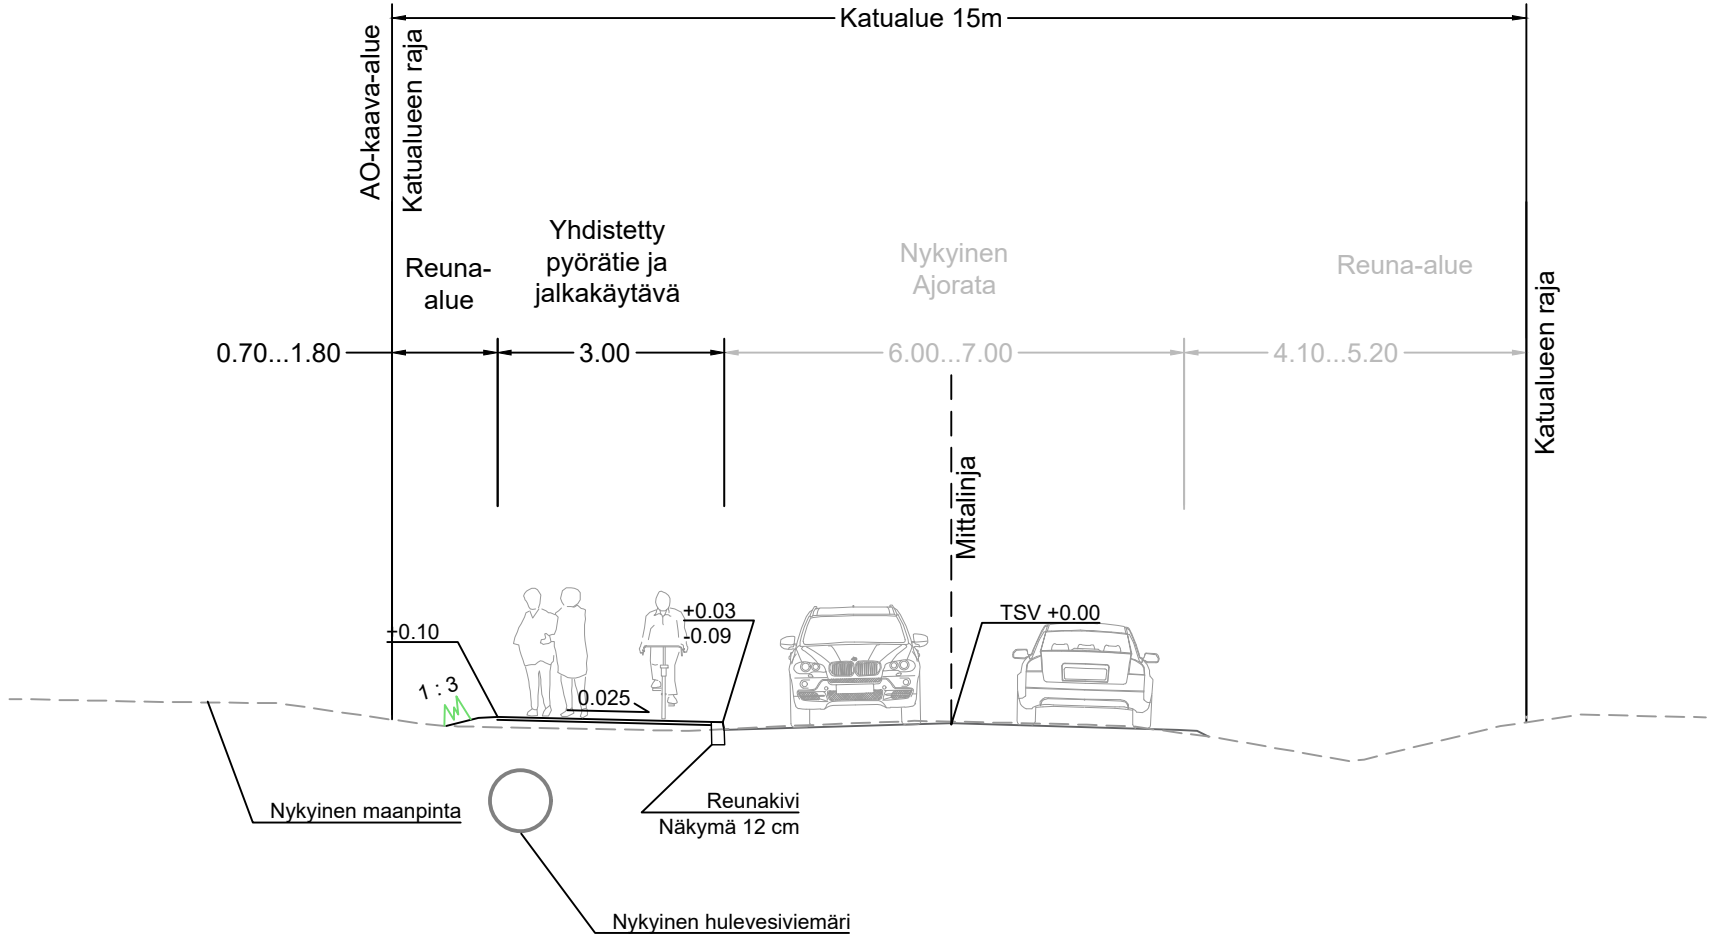

Isokydöntie jkpp-väylä
PLV 42-190

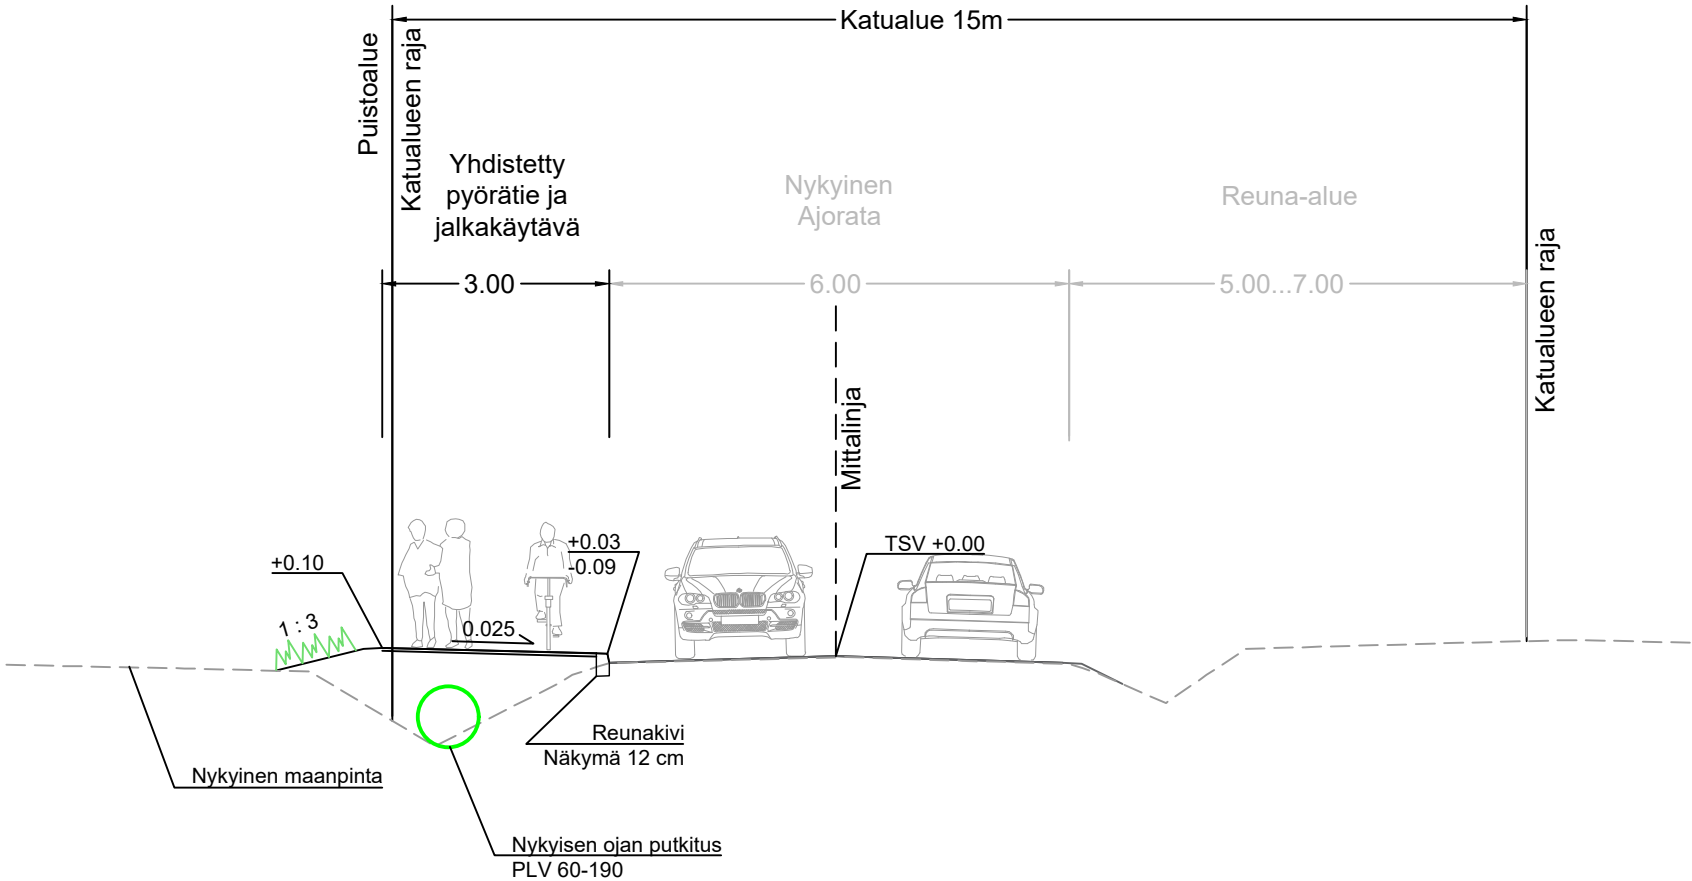

MUUTOS				
 JÄRVENPÄÄN KAUPUNKI KAUPUNKITEKNIIKAN PALVELUT SUUNNITTELUPALVELUT Sibeliuksenkatu 8, 04400 Järvenpää puh. (09) 27191	PÄIVÄYS		PIIRT.	
	SUUNN.			
	TARK.			
	HYV.			
	MITTAKAAVA		1:100	
<i>Isokydöntie jkpp-väylä</i> <i>KATUSUUNNITELMA</i> <i>Tyyppipoikkileikkaukset</i>	PIIRUSTUKSEN N:O		6065-220-2	
	Korkeustaso N2000, EUREF–FIN–tasokoordinaatisto ETRS–GK25		LIITTYY PIIR.N:O	
	PÄIVÄYS 1.9.2026		PIIRT.	
	SUUNN. M. Antinluoma			
	TARK. I. Miekka			