










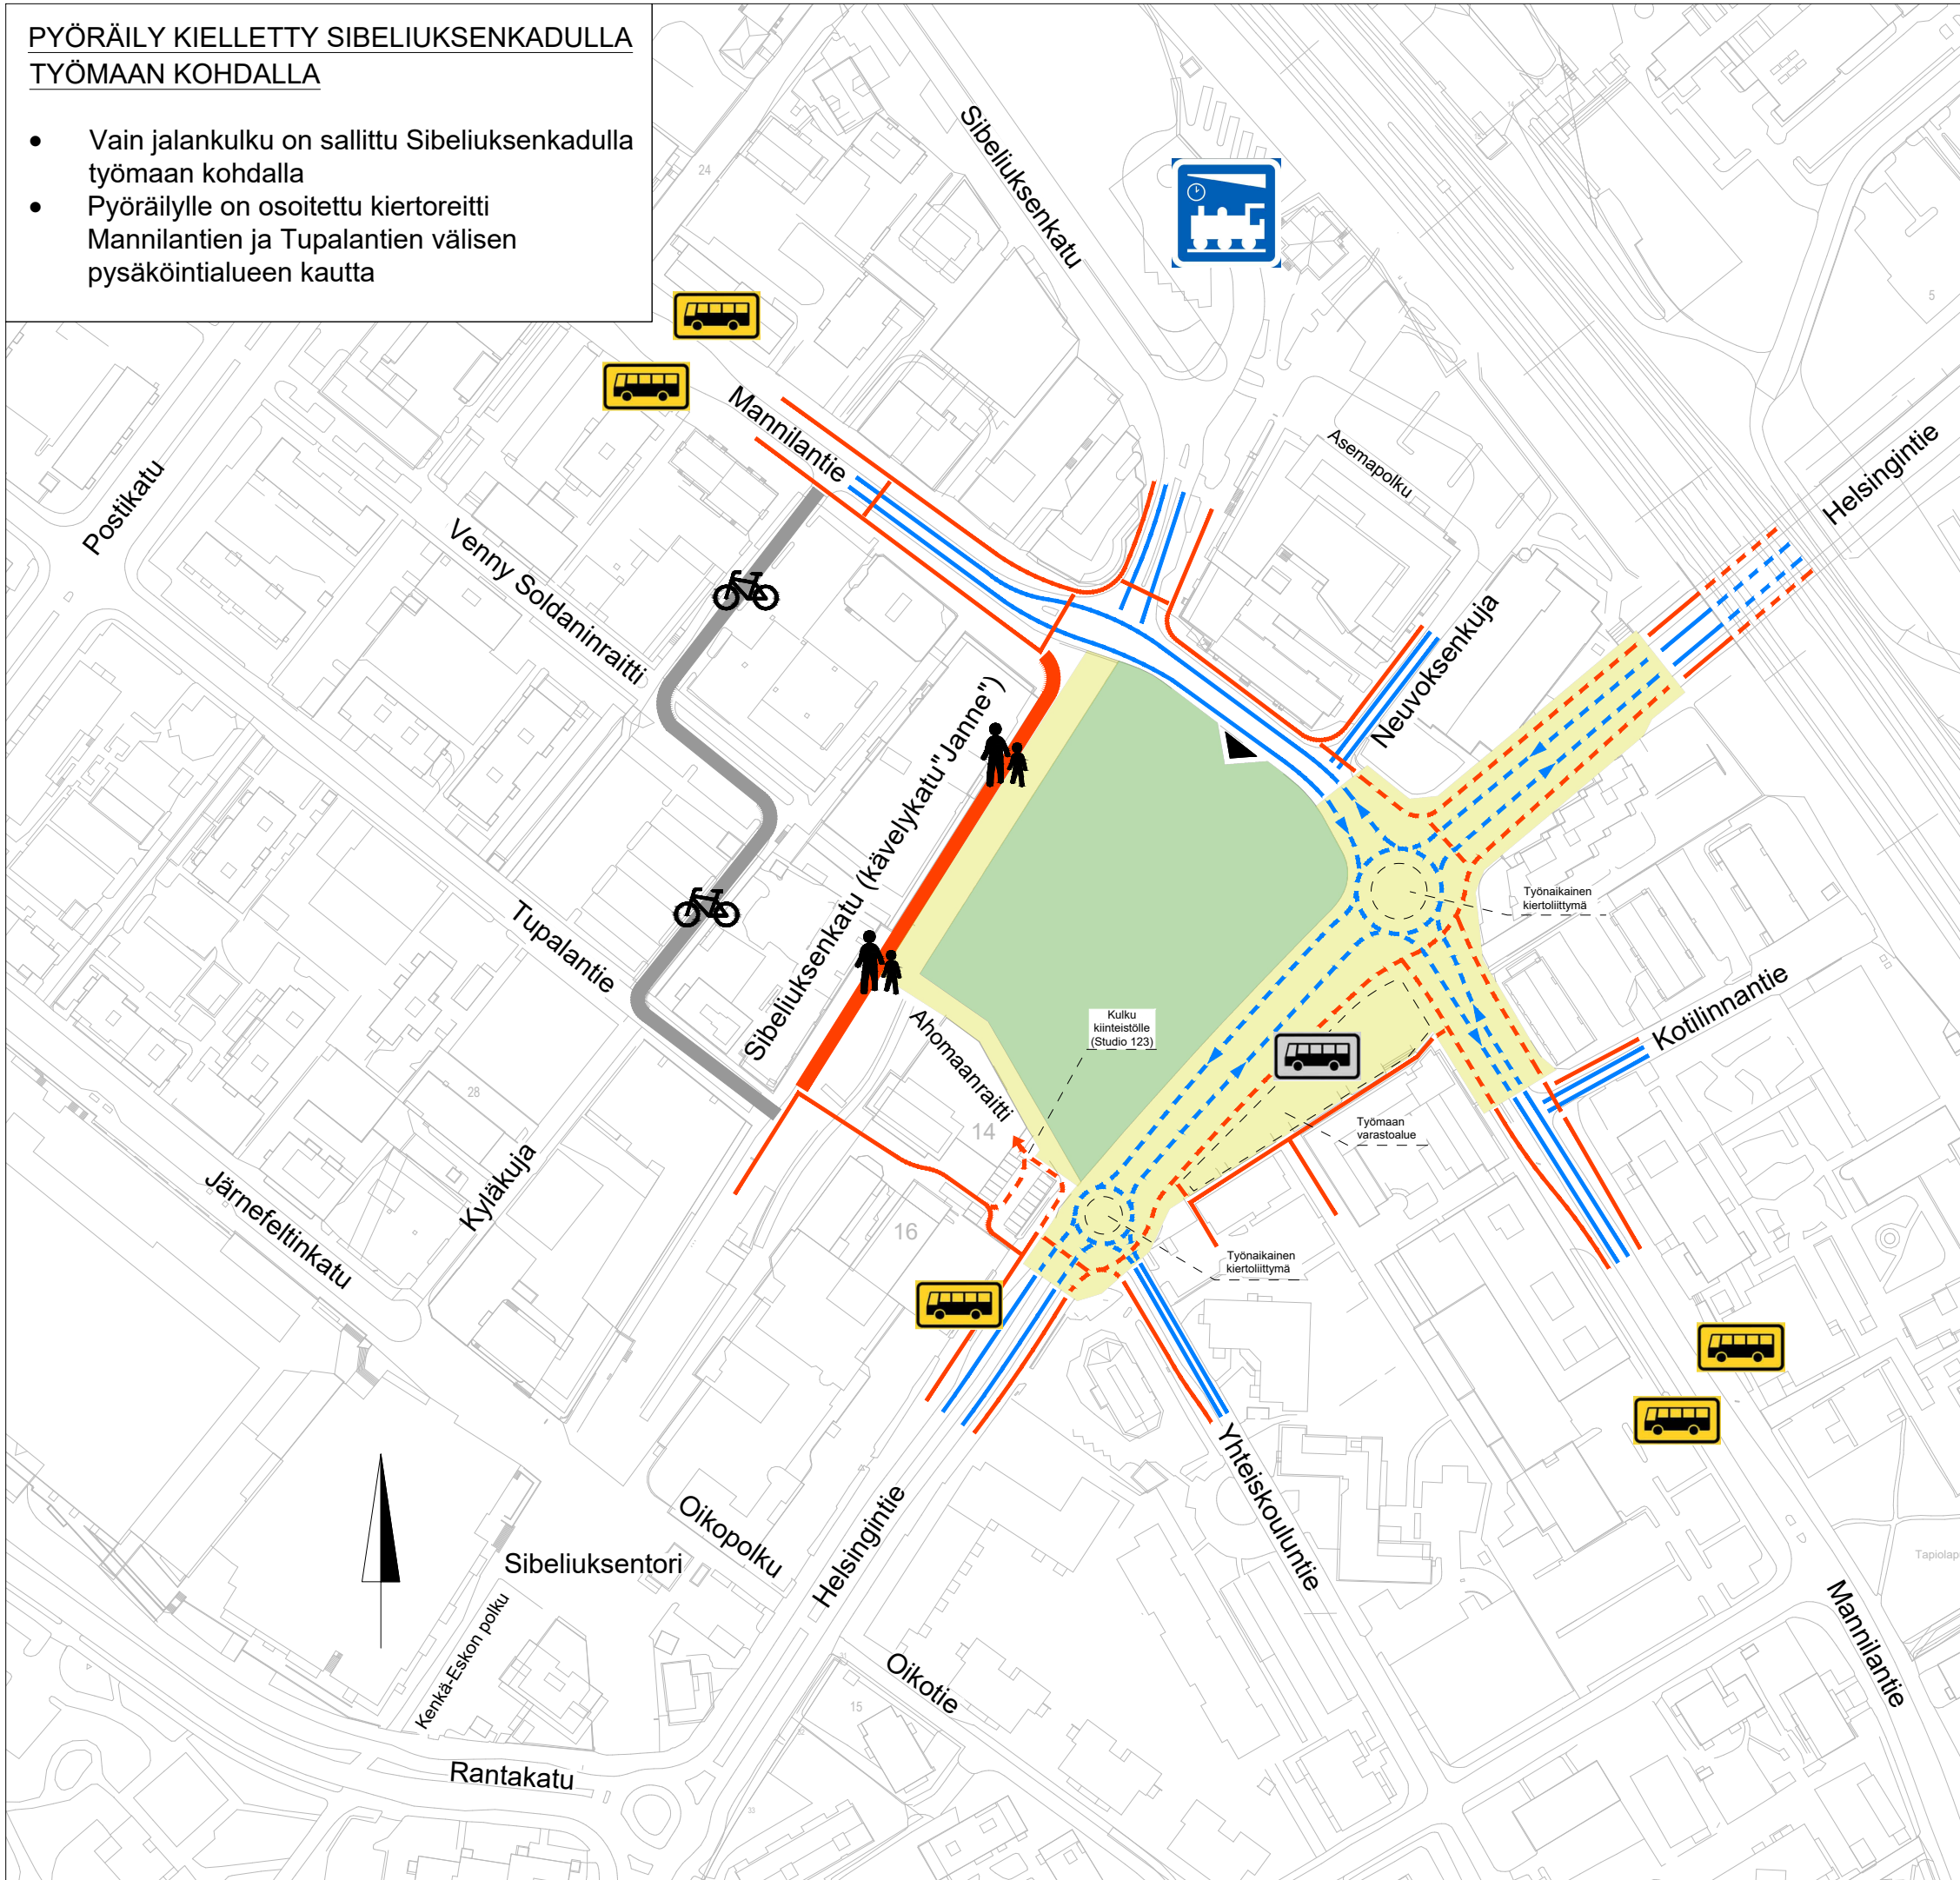




**PYÖRÄILY KIELLETTY SIBELIUKSENKADULLA
TYÖMAAN KOHDALLA**

- Vain jalankulku on sallittu Sibeliuksenkadulla työmaan kohdalla
- Pyöräilylle on osoitettu kiertoreitti Mannilantien ja Tupalantien välisen pysäköintialueen kautta



**Bulevardikorttelin
kadunrakennus:
Helsingintie, Mannilantie ja
kävelykatu Janne**

**TYÖNAIKAISET
LIIKENNEJÄRJESTELYT**

-  **1. VAIHEEN TYÖMAA-ALUE
05 / 2022 - 12 / 2022**
HUOM! Työmaan etenemisestä johtuvista poikkeusjärjestelyistä tiedotetaan erikseen
-  **PERHELÄN KORTTELIN
TYÖMAA-ALUE**
-  Ajoneuvoliikenne
- Ei työmaajärjestelyitä
-  Jalankulku- ja/tai pyöräilyliikenne
- Ei työmaajärjestelyitä
-  Pyöräilyn kiertoreitti
-  Vain jalankulku
-  Ajoneuvoliikenne työmaa-alueella
- Liikennejärjestelyt työmaan mukaan
-  Jalankulku- ja pyöräilyliikenne työmaa-alueella
- Liikennejärjestelyt työmaan mukaan
-  Työmaarakenne
-  Työmaaliittymä
-  Rautatieasema
-  Linja-autopysäkki
- Ei työmaajärjestelyitä
-  Linja-autopysäkki
- Tarkka sijainti ja järjestelyt työmaan mukaan