



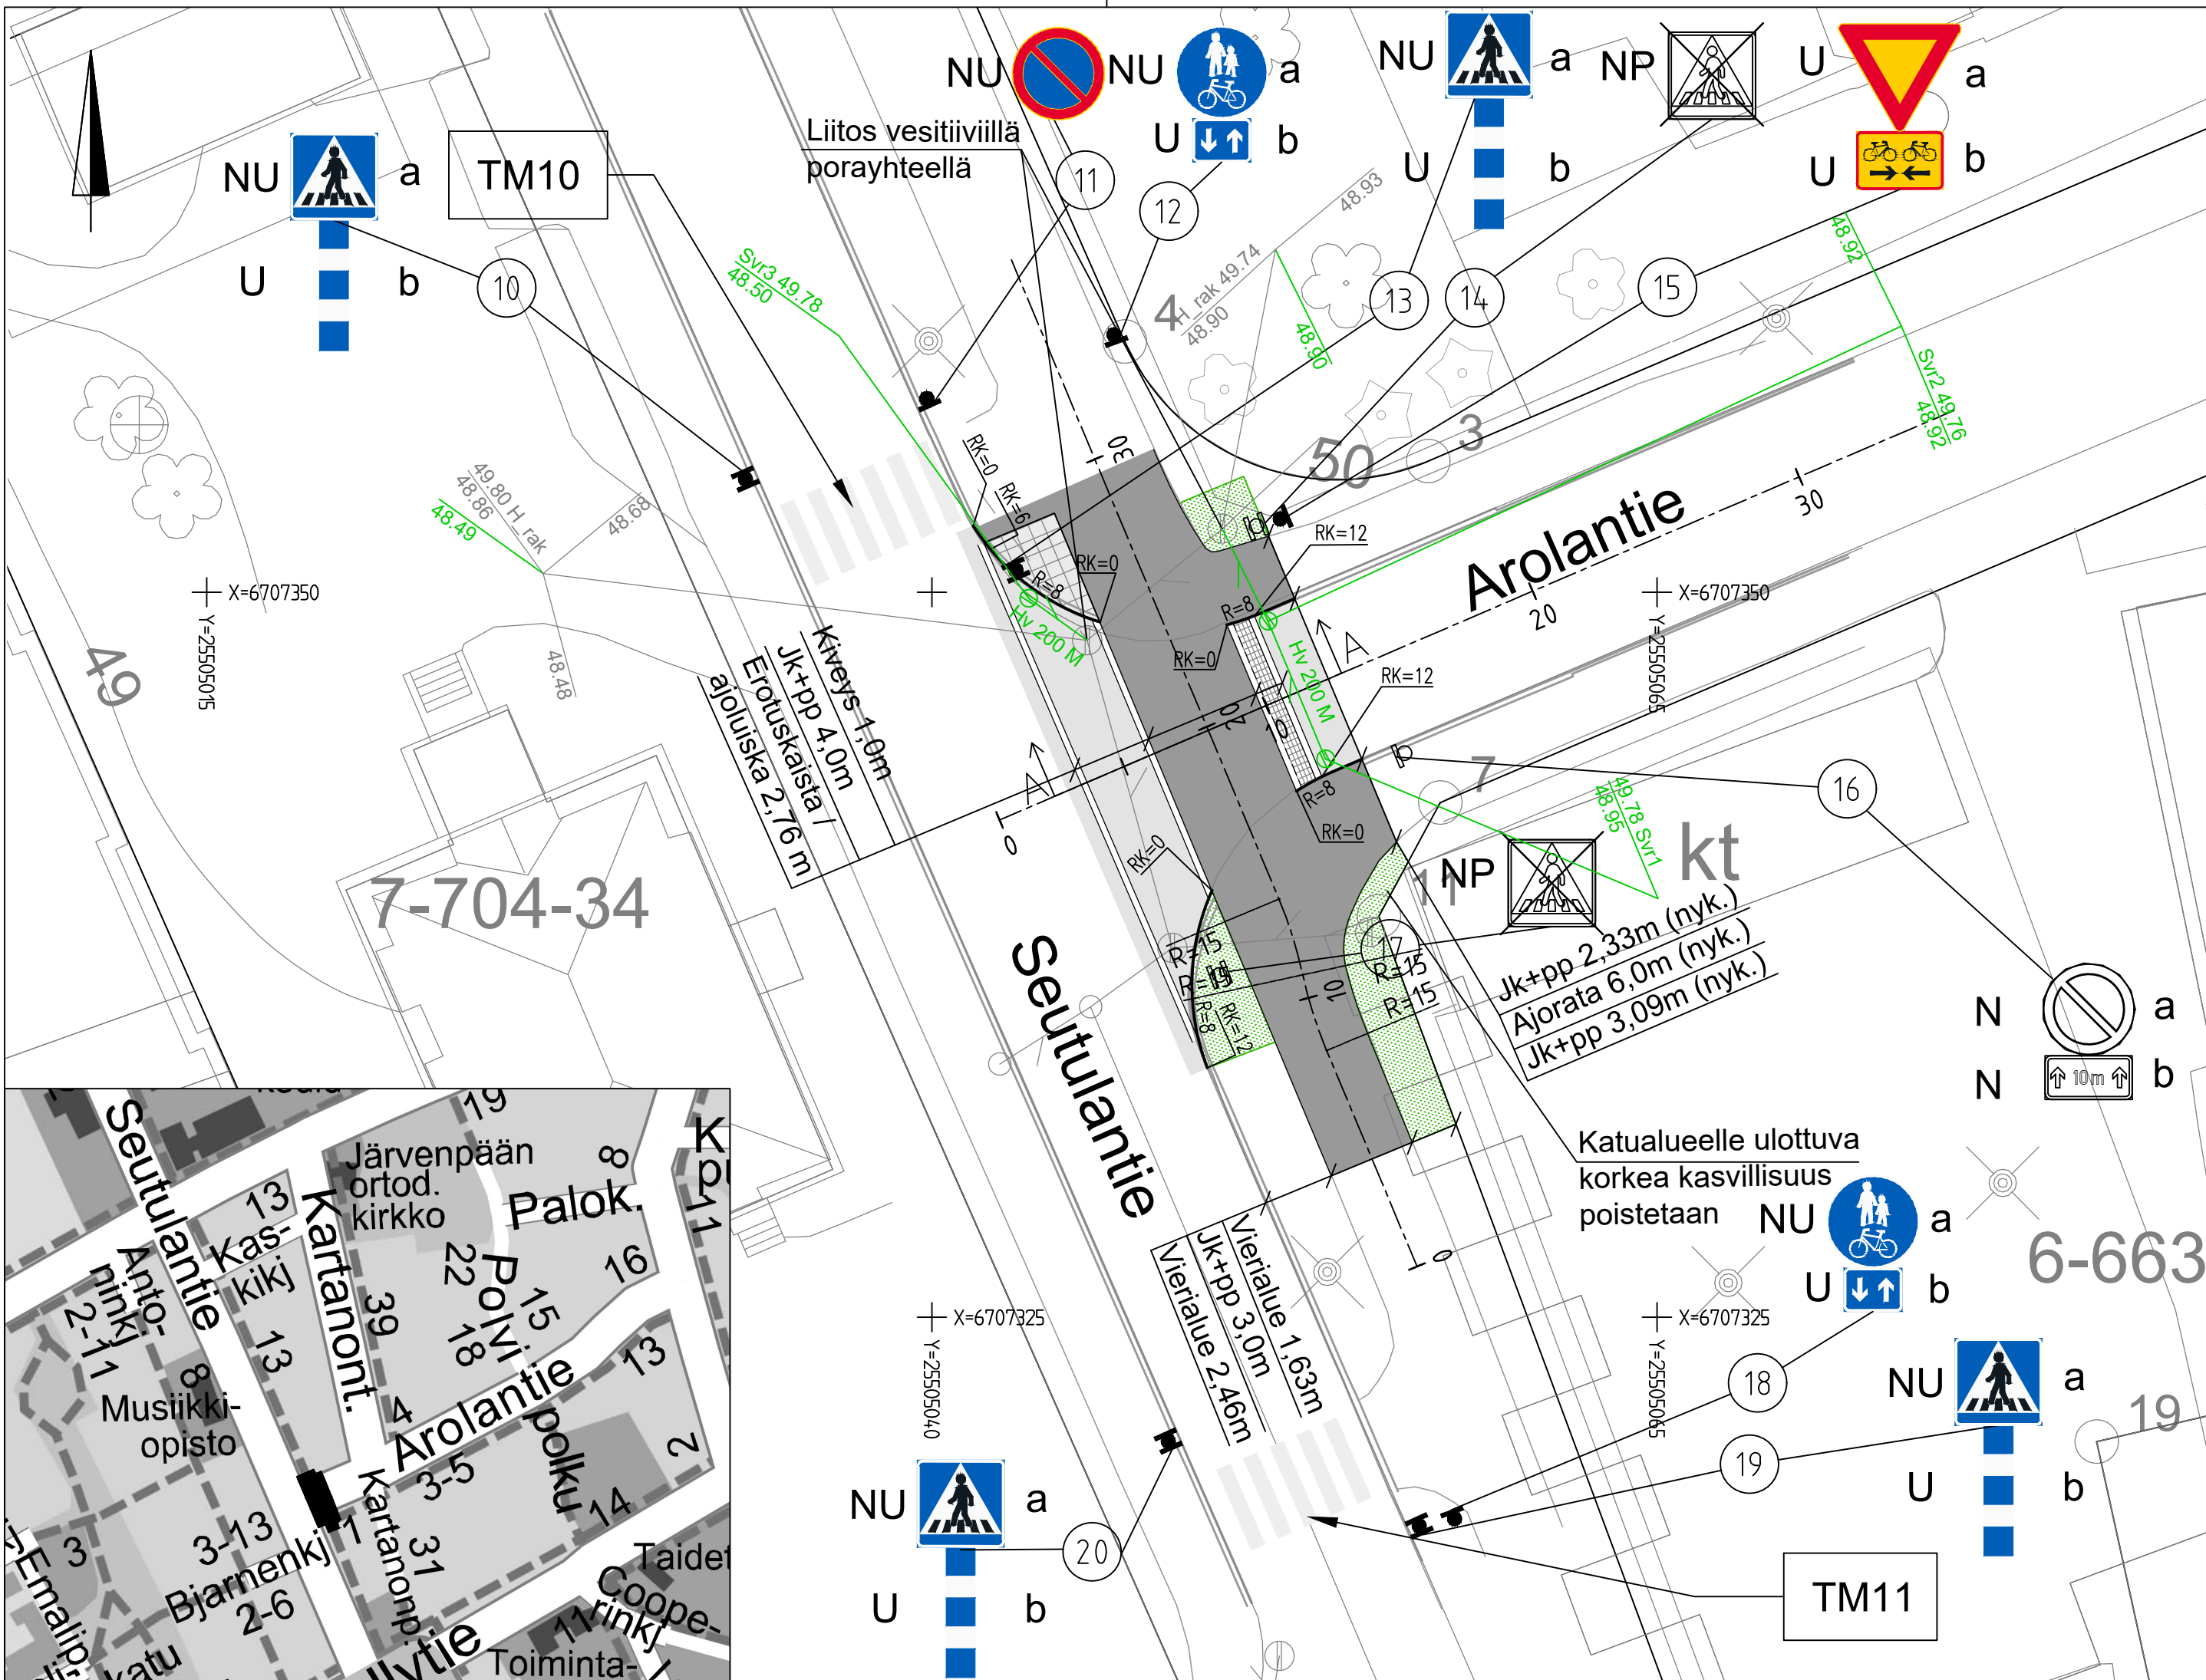

LIIKENNEMERKKILUETTELO							
Liikennemerkin numero	Liikennemerkin nimi	Merkin tunnus	Koko, mm	Teksti, mm	Kalvo	Jalusta ja pylväs	Lisätiedot
10a	Suojatie	E1	600x600		R2	H700, 60/2	Kaksipuolinen
10b	Liikennemerkkipylvään tehostamismerkki	I10.1	200x800			"	*) Tehostamis-merkit pylvään paksuisia lieriöitä
11	Pysäköinti kielletty	C38	640		R1	"	
12a	Yhdistetty pyörätie ja jalkakäytävä	D6	640		R1	"	
12b	Kaksisuuntainen pyörätie	H23.2	400x300		R1	"	
13a	Suojatie	E1	600x600		R2	"	Kaksipuolinen
13b	Liikennemerkkipylvään tehostamismerkki	I10.1	200x800			"	*)
14	Suojatie	511	600x600		R2	"	Kaksipuolinen
15a	Väistämisvelvollisuus risteyksessä	B5	900		R2	"	
15b	Kaksisuuntainen pyörätie	H23.1	600x400		R2	"	
16a	Pysäköinti kielletty	C38	640		R2	"	
16b	Vaikutusalueen pituus	H3	600x300	100	R2	"	Keltainen. "10 m"
17	Suojatie	511	600x600		R2	"	Kaksipuolinen
18a	Yhdistetty pyörätie ja jalkakäytävä	D6	640		R1	"	
18b	Kaksisuuntainen pyörätie	H23.2	400x300		R1	"	
19a	Suojatie	E1	600x600		R2	"	Kaksipuolinen
19b	Liikennemerkkipylvään tehostamismerkki	I10.1	200x800			"	*)
20a	Suojatie	E1	600x600		R2	"	Kaksipuolinen
20b	Liikennemerkkipylvään tehostamismerkki	I10.1	200x800			"	*)

U = Liikennemerkki, uusi
NU = Nykyinen liikennemerkki, uusitaan
NP = Nykyinen liikennemerkki, poistetaan
N = Nykyinen liikennemerkki

TIEMERKINTÄLUETTELO			
Tiemenumeron numero	Tiemenumeron nimi	Merkin tunnus	Lisätiedot
TM10	Suojatie	L3_2	Leveys sovitetaan maastoon. Leveys n. 3 m. Tarvittaessa uusitaan rakentamisen jälkeen.
TM11	Suojatie	L3_2	Leveys sovitetaan maastoon. Leveys n. 3,5 m. Tarvittaessa uusitaan rakentamisen jälkeen.

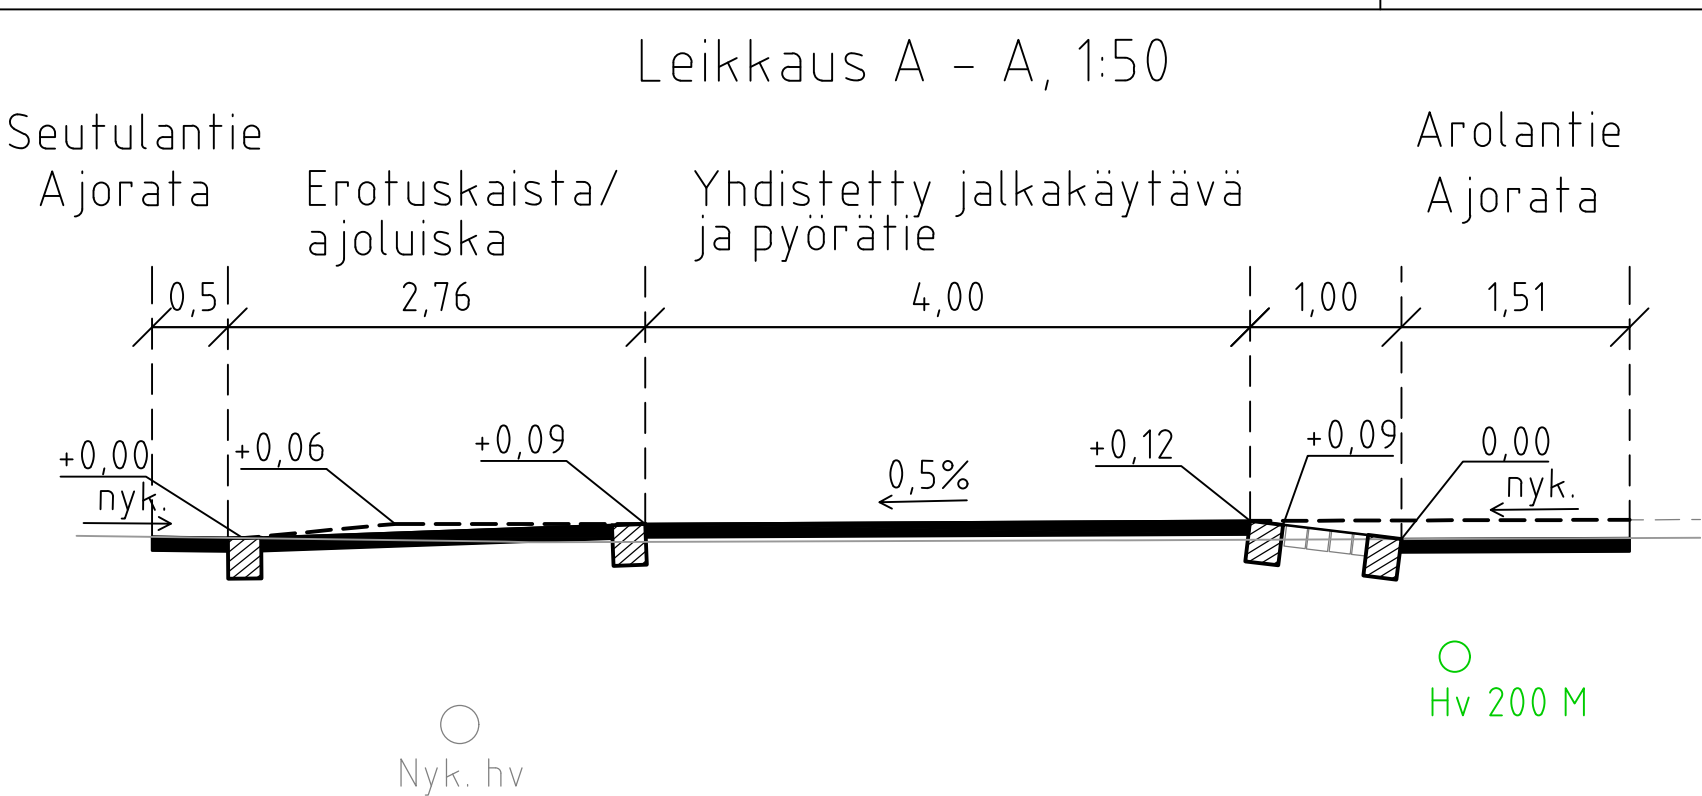

- Merkintöjen selitykset
- Graniittinen reunakivi, S220, harmaa, RK merkintä osoittaa reunakiven näkymän
 - Graniittinen reunakivi, S220 upotettu, harmaa, näkymä h=0cm
 - Graniittinen reunakivi, V220, upotettu sekä viisteellisesti asennettu, harmaa, näkymä h=0/3cm
 - Asfaltti AB 11/100, jk+pp
 - Asfaltti AB 16/125, ajorata
 - Niitty (nyk. vierialueen ennallistaminen)
 - Nupukiveys (220x140x140mm), harmaa
 - Noppakiveys (100x100x100mm), harmaa
 - Uusi sadevesiviemäri, kaivo, putken koko ja materiaali sekä viettosuunta.
- Huom! Jos putken peittösyyvyys on alle 1,5 m, tulee putki eristää.

Linjan Seutulantie_jkpp_m1 pääpisteet					
Nro	Paalu	Y	X	Pituus	Säde
1	0	6707326.748	25505056.729	8.076	
2	8.076	6707334.198	25505053.612	2.742	15
3	10.818	6707336.81	25505052.79	2.742	
4	13.56	6707339.422	25505051.968	23.899	
5	37.459	6707361.468	25505042.743		

JÄRVENPÄÄN KAUPUNKI
KAUPUNKITEKNIKAN PALVELUT
SUUNNITTELUPALVELUT
Sibeliuksenkatu 8, 04400 Järvenpää puh. (09) 27191

Seutulantie - Arolantie
liittymäalue
RAKENNUSSUUNNITELMA
Asemapiirustus ja leikkaus A-A

Korkeustaso N2000, EUREF-FIN-tasokoordinaatisto ETRS-GK25

AFRY

PÄIVÄYS

10.10.2025

PIIRT. S.K

SUUNN.

S.Konttinen

TARK.

S.-M. Sahinoja

PÄIVÄYS

10.10.2025

PIIRT. S.K

SUUNN.

S.Konttinen

TARK.

S.-M. Sahinoja

PÄIVÄYS

10.10.2025

PIIRT. S.K

SUUNN.

S.Konttinen

TARK.

S.-M. Sahinoja

PÄIVÄYS

10.10.2025

PIIRT. S.K

SUUNN.

S.Konttinen

TARK.

S.-M. Sahinoja

PÄIVÄYS

10.10.2025

PIIRT. S.K

SUUNN.

S.Konttinen

TARK.

S.-M. Sahinoja