
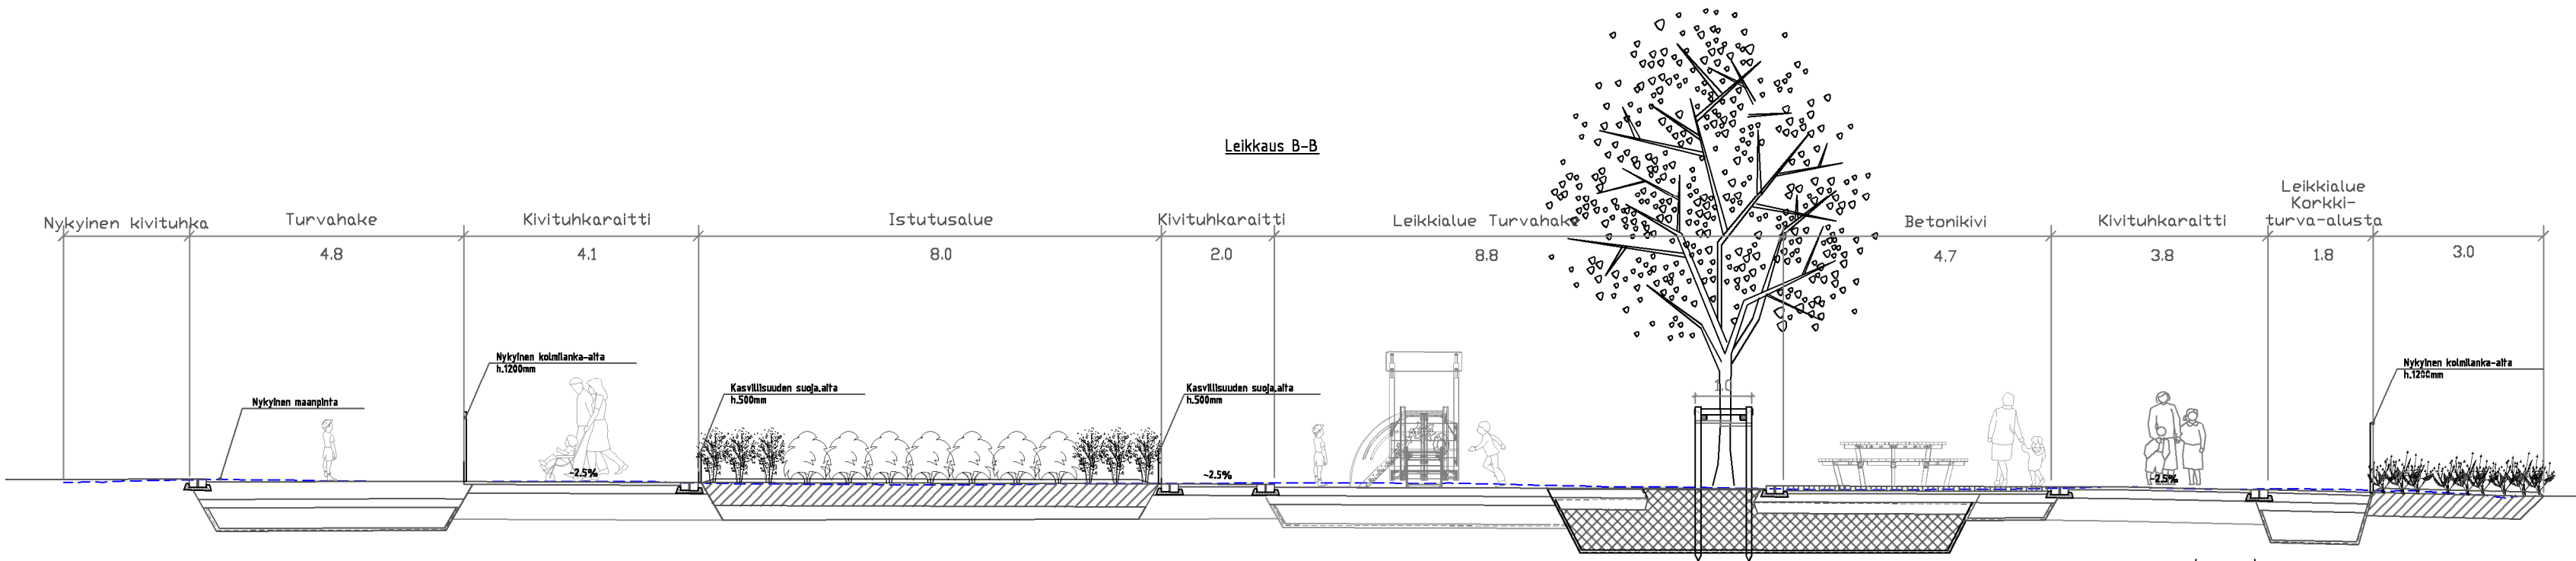


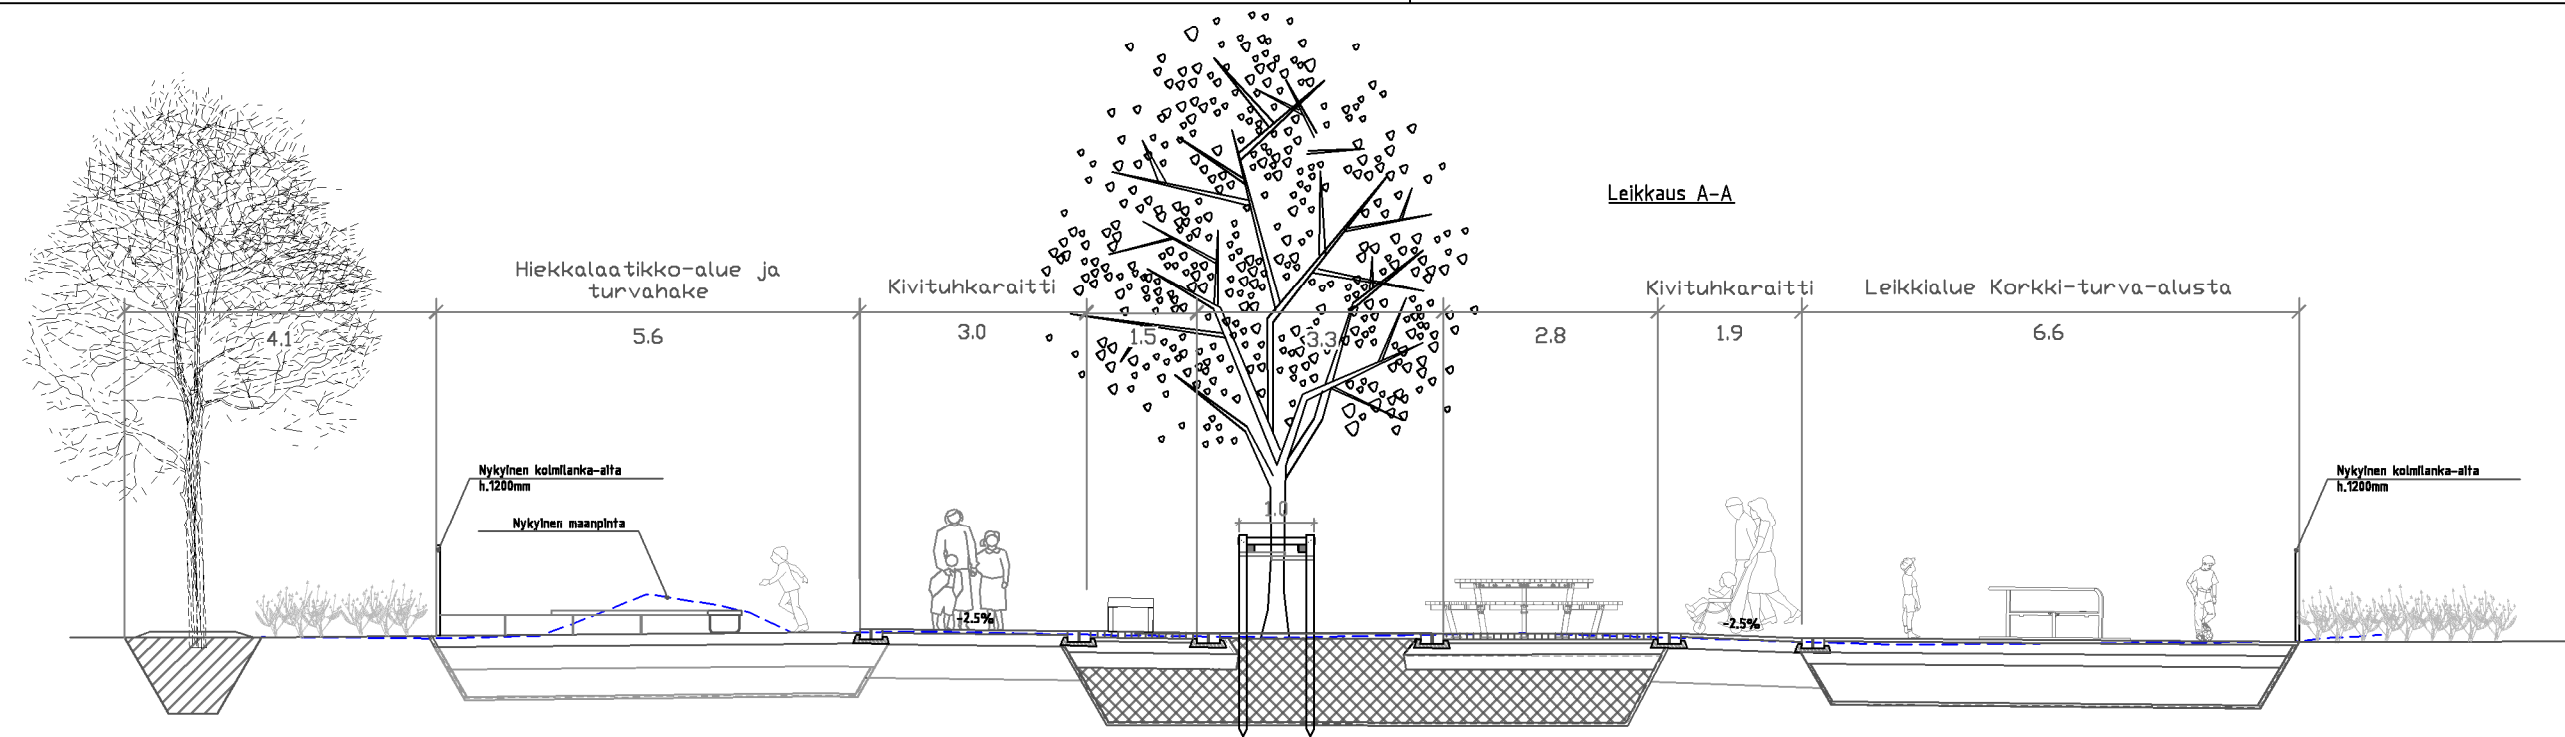

MUUTOS	 JÄRVENPÄÄN KAUPUNKI KAUPUNKITEKNIIKAN PALVELUT SUUNNITTELUPALVELUT Sibeliuksenkatu 8, 04400 Järvenpää puh. (09) 27191	PÄIVÄYS		PIIRT.
		SUUNN.		
		TARK.		
		HYV.		
		MITTAKAAVA		
Rantapuisto Silkkiiukku leikkipuisto Puistosuunnitelma Poikkileikkaukset A-A ja B-B		1:100		
Korkeustaso N2000, EUREF-FIN-tasokoordinaatisto ETRS-GK25		PIIRUSTUKSEN N:O		
		6055-250-2		
 PL 25, Säterinkatu 6 02601 ESPOO puh. 020 755 611		LIITTYY PIIR.N:O		
		PÄIVÄYS 27.10.2025		PIIRT. R.A.
		SUUNN. M. Pitkänen		
		TARK. M. Antere		