



**JÄRVENPÄÄN KAUPUNKI**  
KAUPUNKITEKNIKAN PALVELUT  
SUUNNITTELUPALVELUT  
Sibeliuksenkatu 8, 04400 Järvenpää puh. (09) 27191


MITTAKAAVA 1:500  
PIIRUSTUKSEN N:o 6031-220-1

PÄIVÄYS 30.9.2025 PIIRT. PTuk  
SUUNN. L. Moilanen  
TARK. R. Martikainen  
HYV. M. Saharinen

PÄIVÄYS PIIRT.  
SUUNN.  
TARK.  
HYV.

Ramboll Niemenkatu 73  
15140 LAHTI  
puh. 020 755 611  
www.ramboll.fi

PÄIVÄYS 30.9.2025 PIIRT. PTuk  
SUUNN. L. Moilanen  
TARK. R. Martikainen  
HYV. M. Saharinen

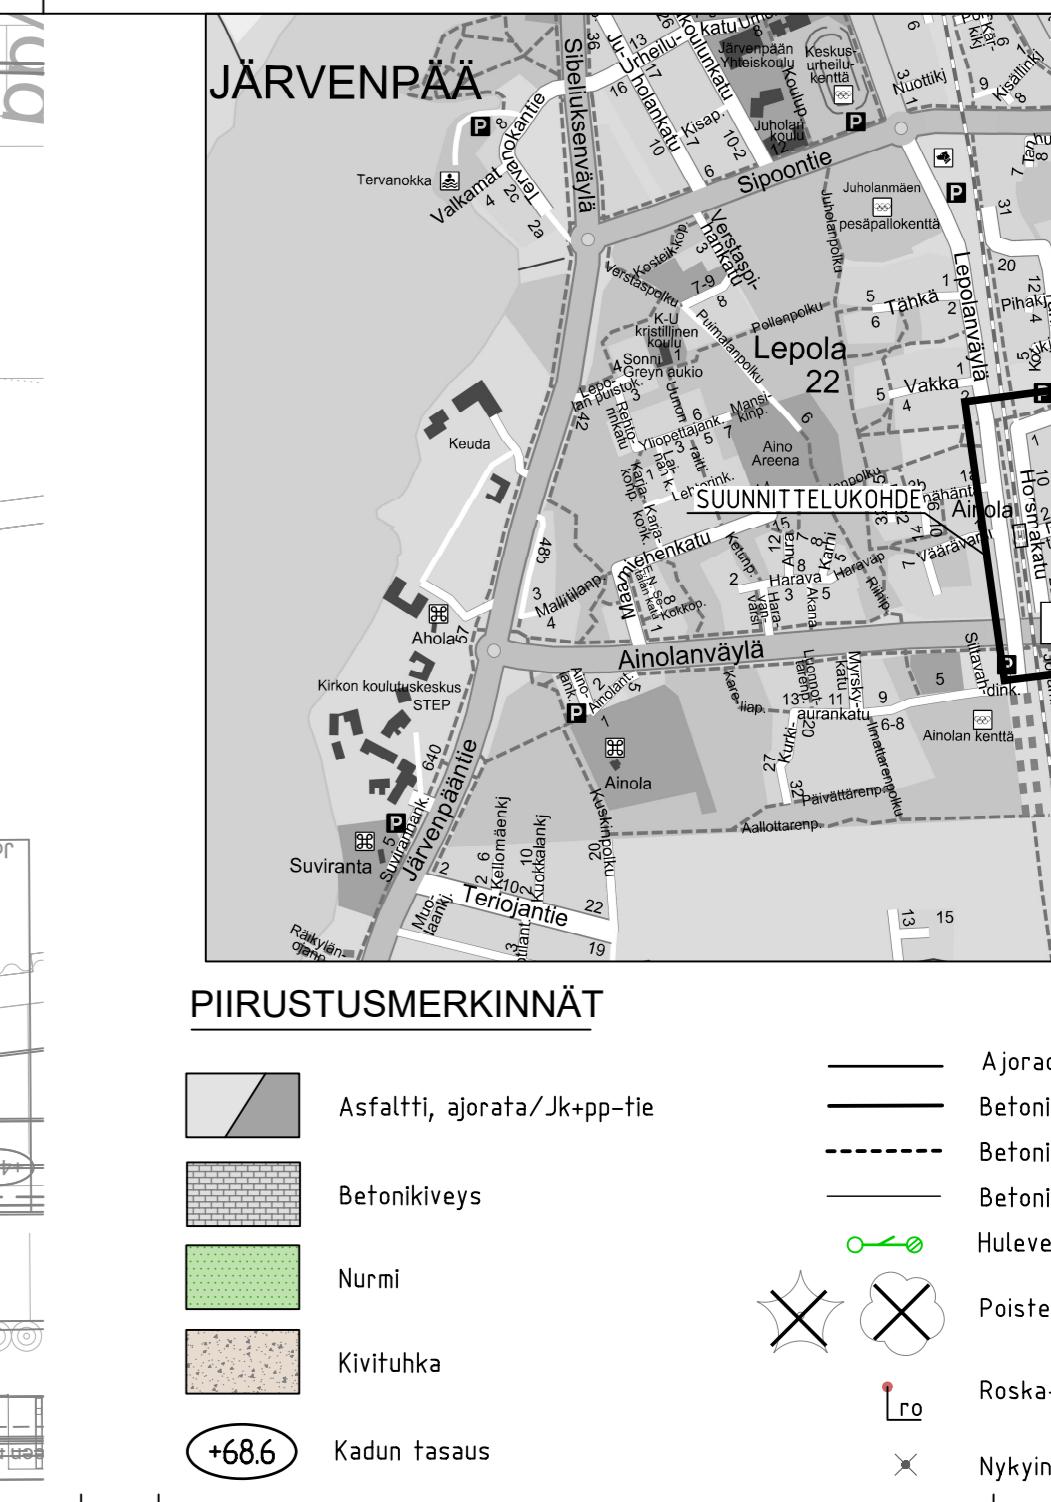

JÄRVENPÄÄ