


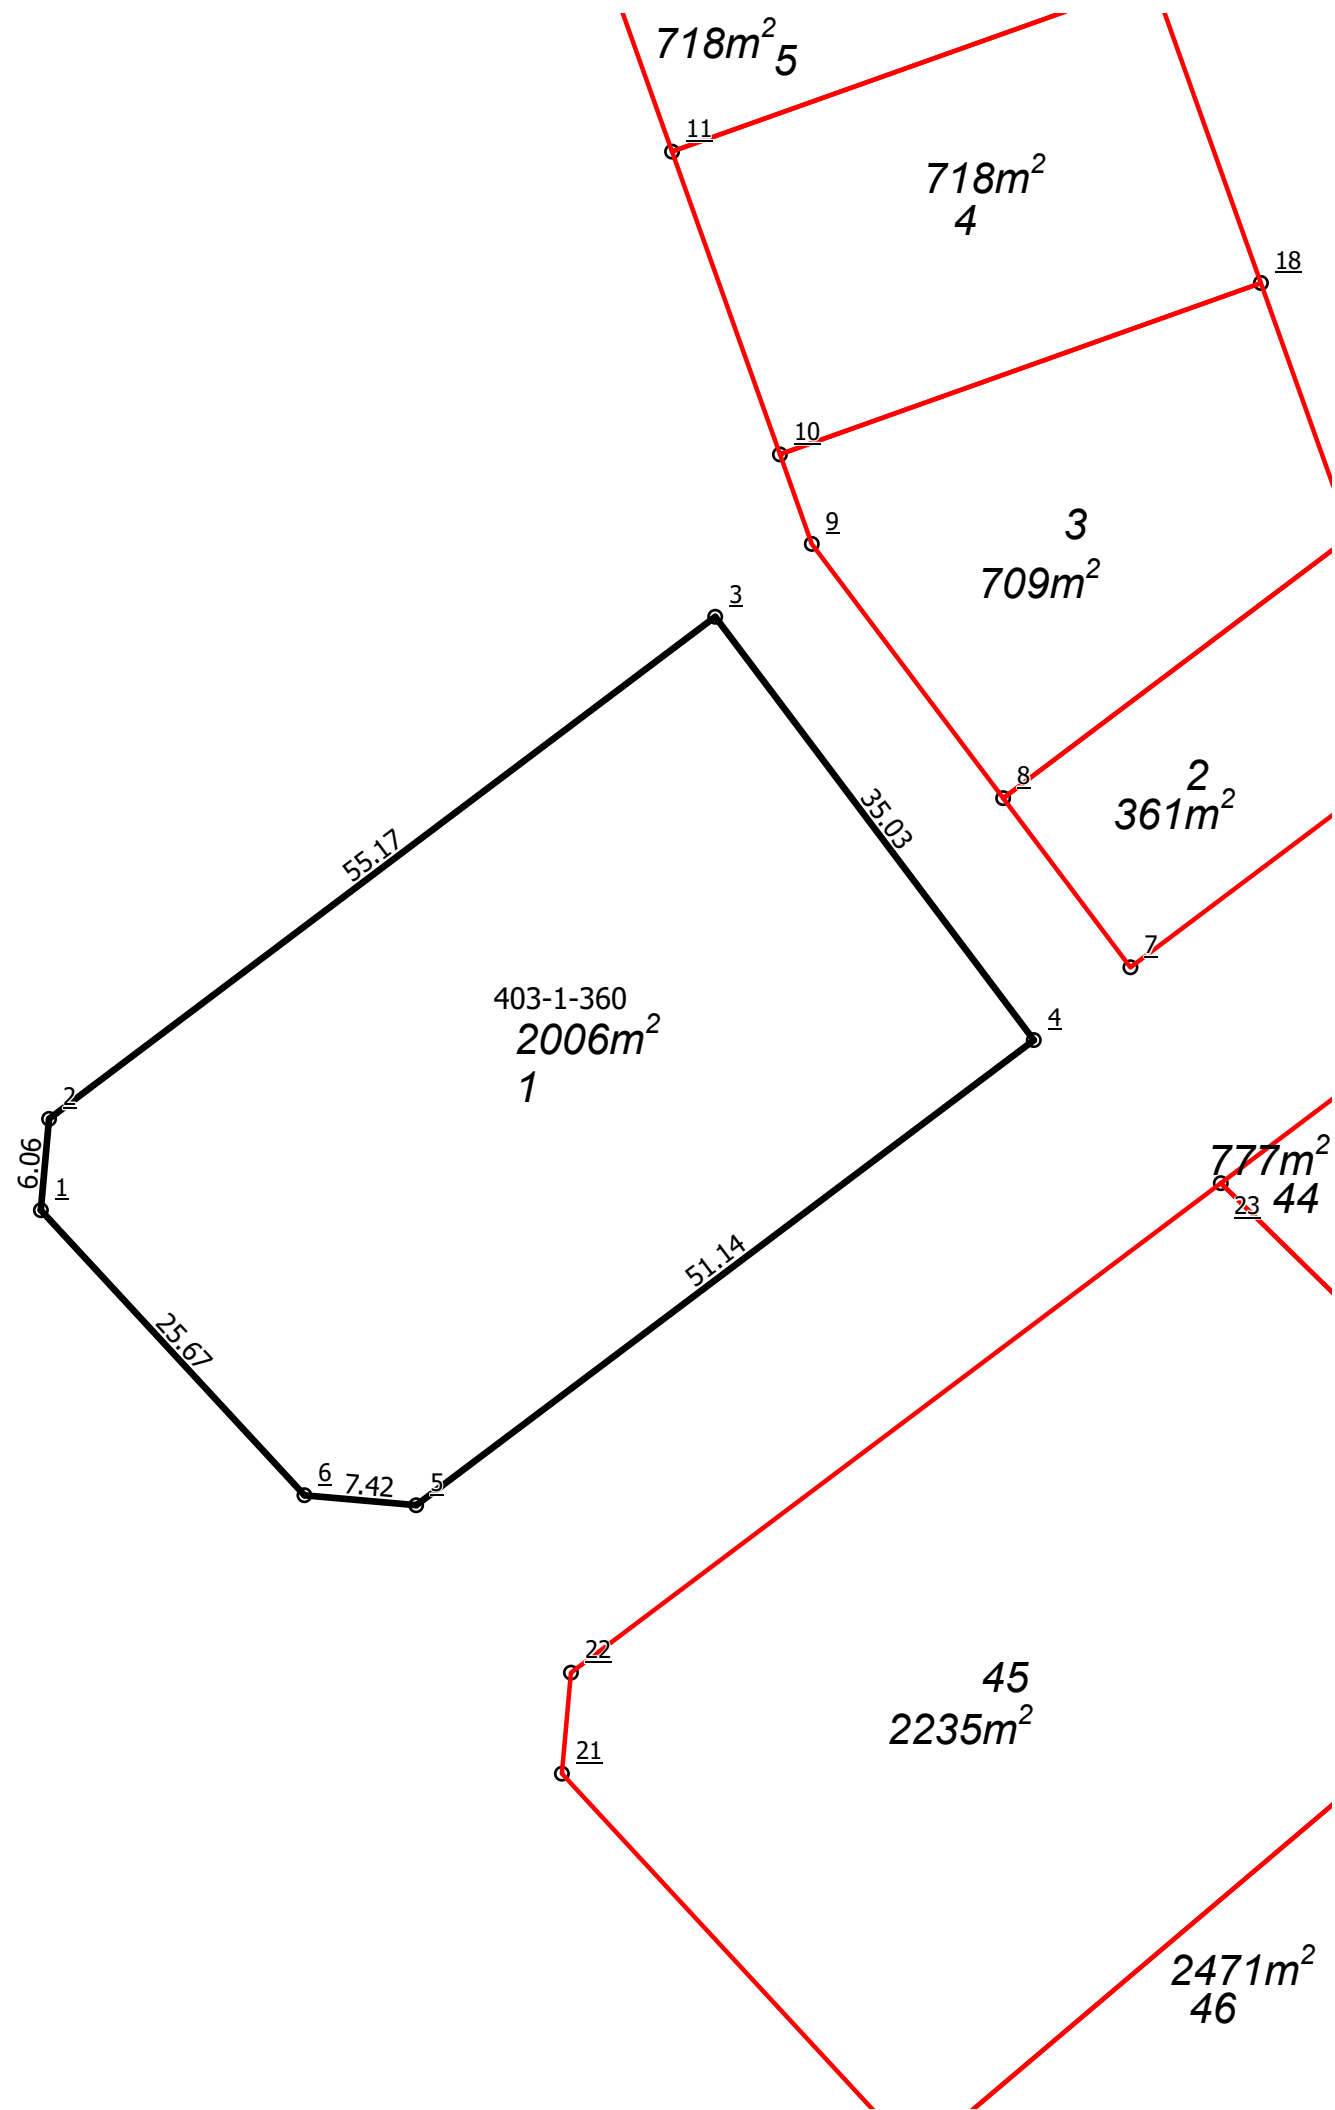

JÄRVENPÄÄN KAUPUNKI 1:500 Tonttijako 2403/1


Kaupunginosa	24 Vanhakylä
Kortteli	2403
Tontit	1
Vanhat tontit	
Asemakaava	240001 / 11.9.2023
Edellinen tonttijako	
Tonttijaon laatinut	Erika Märkälä 15.7.2025
Maanmittausinsinööri hyväksynyt	Erika Märkälä

TONTTIEN MUODOSTUMINEN

Tontti	Pinta-ala m2	Kiinteisto / määräala	Osat m2
1	2006	186-403-1-360	2006

KOORDINAATTILUETTELO / Koordinaattijärjestelmä ETRS-GK25

Piste	I-koordinaatti	P-koordinaatti
<u>1</u>	25503260,811	6705261,740
<u>2</u>	25503261,353	6705267,777
<u>3</u>	25503305,414	6705300,978
<u>4</u>	25503326,486	6705272,989
<u>5</u>	25503285,633	6705242,233
<u>6</u>	25503278,243	6705242,896

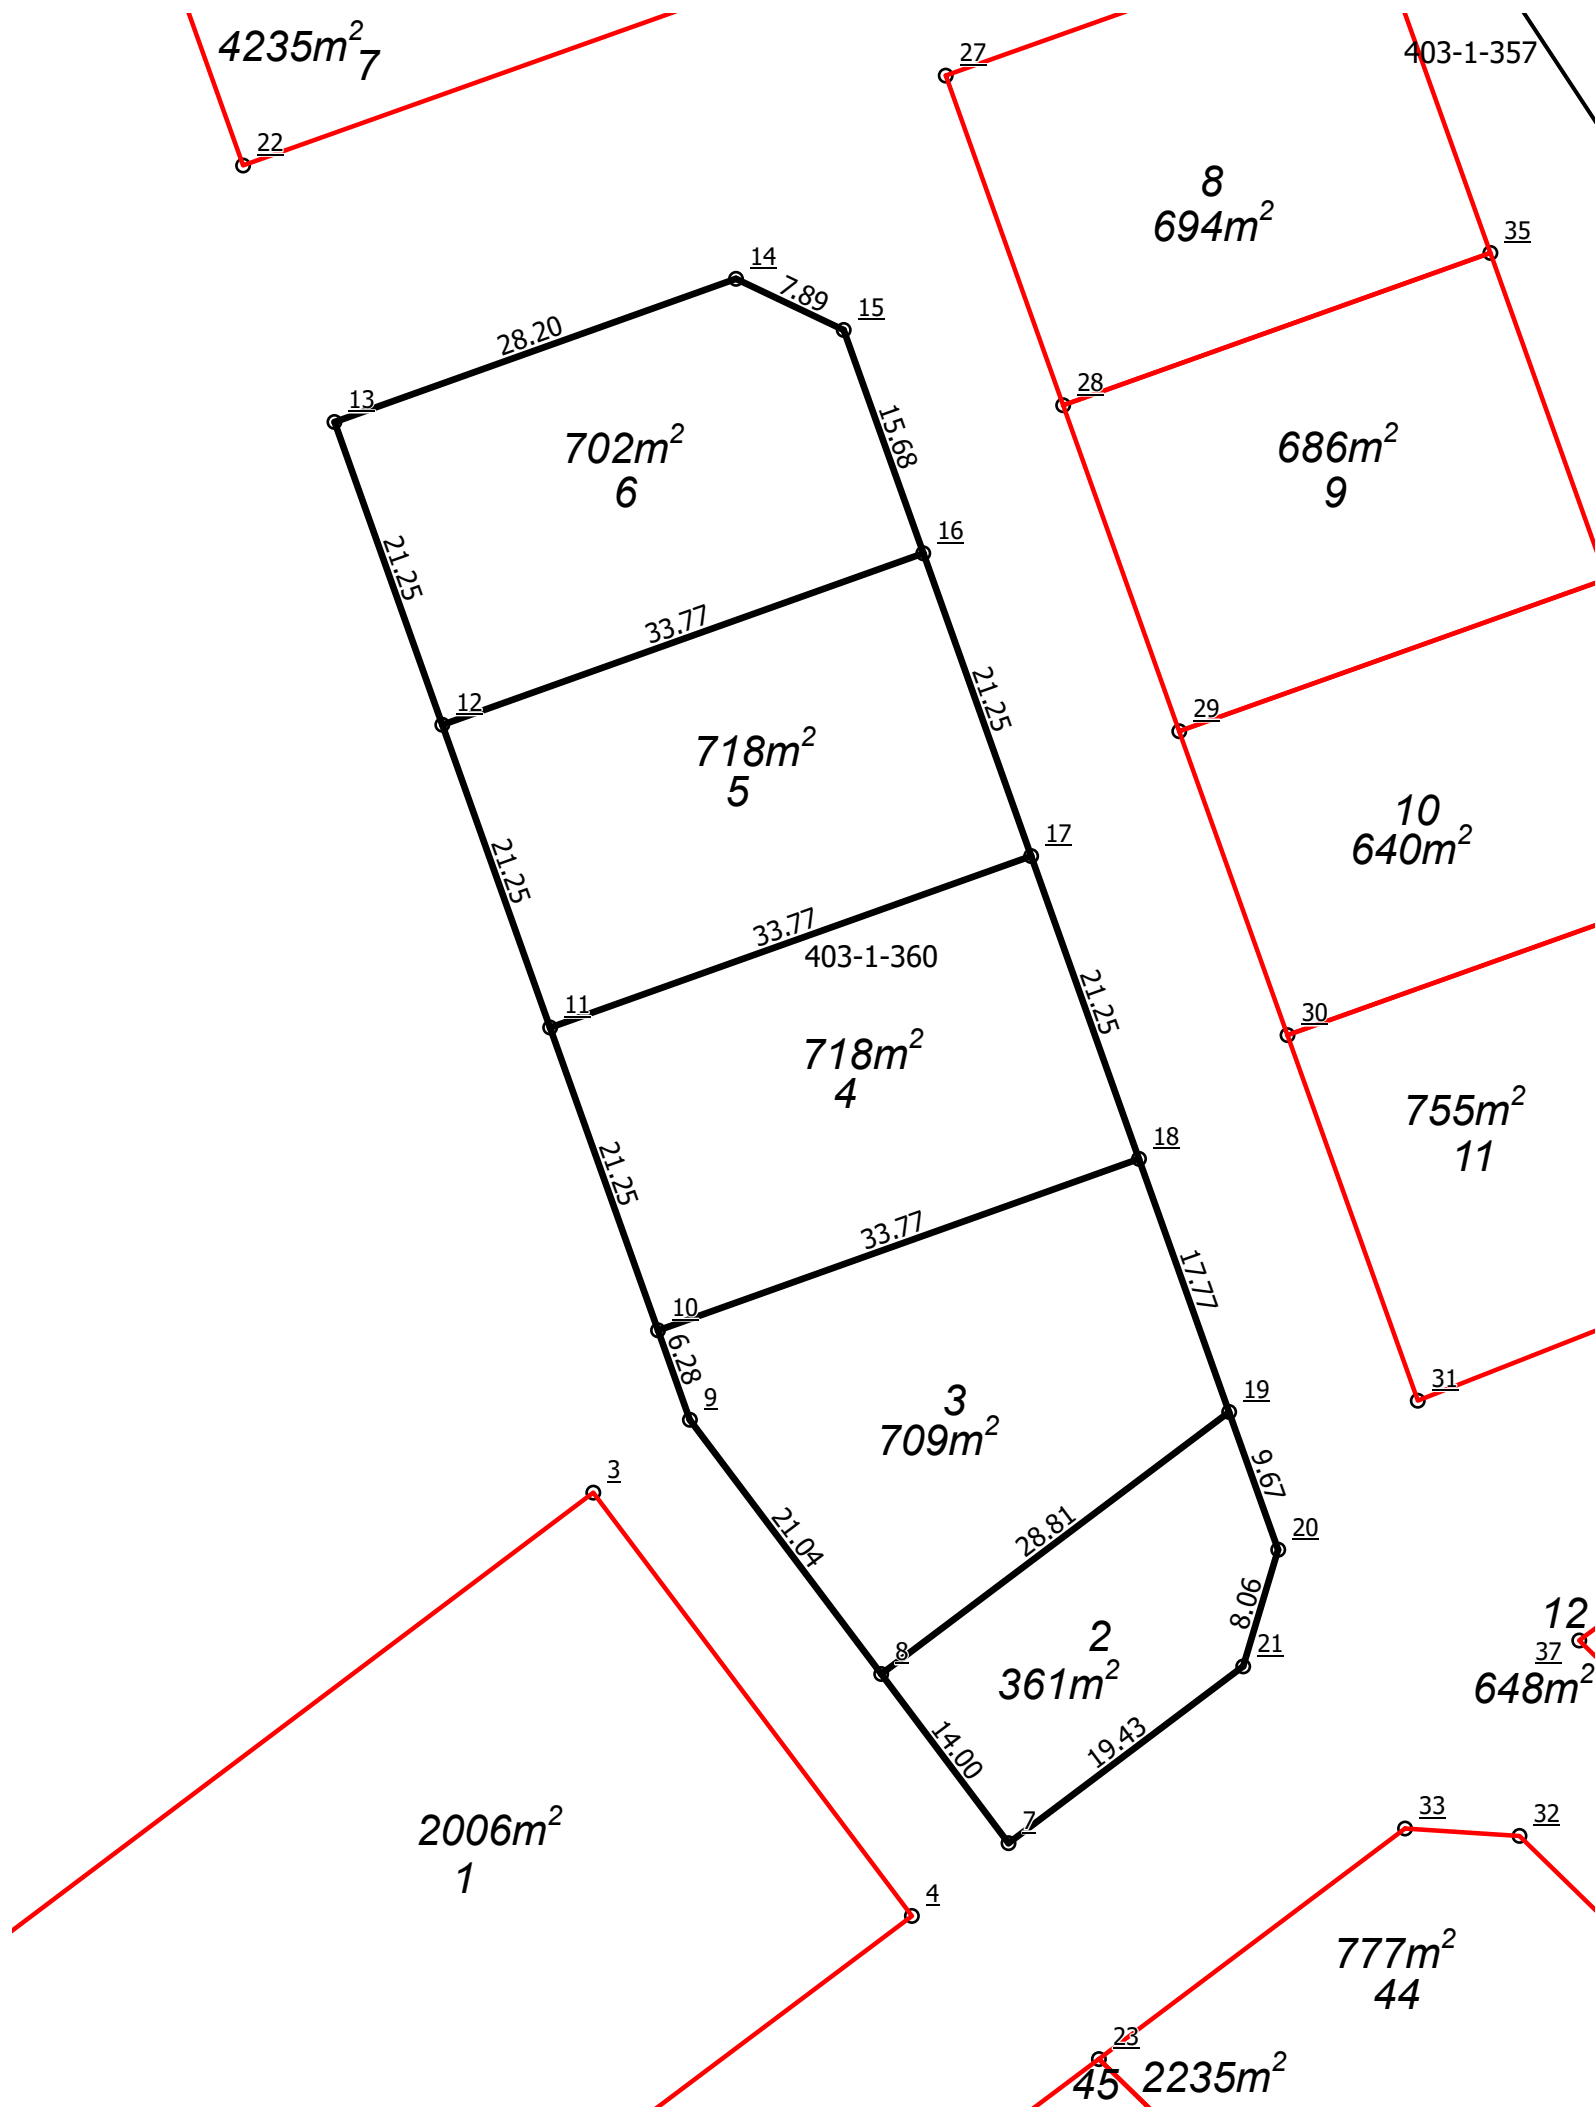


JÄRVENPÄÄN KAUPUNKI		1:500	Tonttijako	2404/2-6
Kaupunginosa		24 Vanhakylä		
Kortteli		2404		
Tontit		2, 3, 4, 5, 6		
Vanhat tontit				
Asemakaava		240001 / 11.9.2023		
Edellinen tonttijako				
Tonttijaon laatinut		Erika Märkälä 15.7.2025		
Maanmittausinsinööri hyväksynyt		Erika Märkälä		

TONTTIEN MUODOSTUMINEN

Tontti	Pinta-ala m2	Kiinteistö / määräala	Osat m2
2	361	186-403-1-360	361
3	709	186-403-1-360	709
4	718	186-403-1-360	718
5	718	186-403-1-360	718
6	702	186-403-1-360	702

KOORDINAATTILUETTELO / Koordinaattijärjestelmä ETRS-GK25

Piste	I-koordinaatti	P-koordinaatti
<u>7</u>	25503332,877	6705277,801
<u>8</u>	25503324,456	6705288,986
<u>9</u>	25503311,801	6705305,794
<u>10</u>	25503309,693	6705311,710
<u>11</u>	25503302,560	6705331,729
<u>12</u>	25503295,426	6705351,748
<u>13</u>	25503288,292	6705371,767
<u>14</u>	25503314,851	6705381,232
<u>15</u>	25503321,977	6705377,851
<u>16</u>	25503327,239	6705363,085
<u>17</u>	25503334,373	6705343,066
<u>18</u>	25503341,507	6705323,046
<u>19</u>	25503347,470	6705306,312
<u>20</u>	25503350,716	6705297,205
<u>21</u>	25503348,399	6705289,488

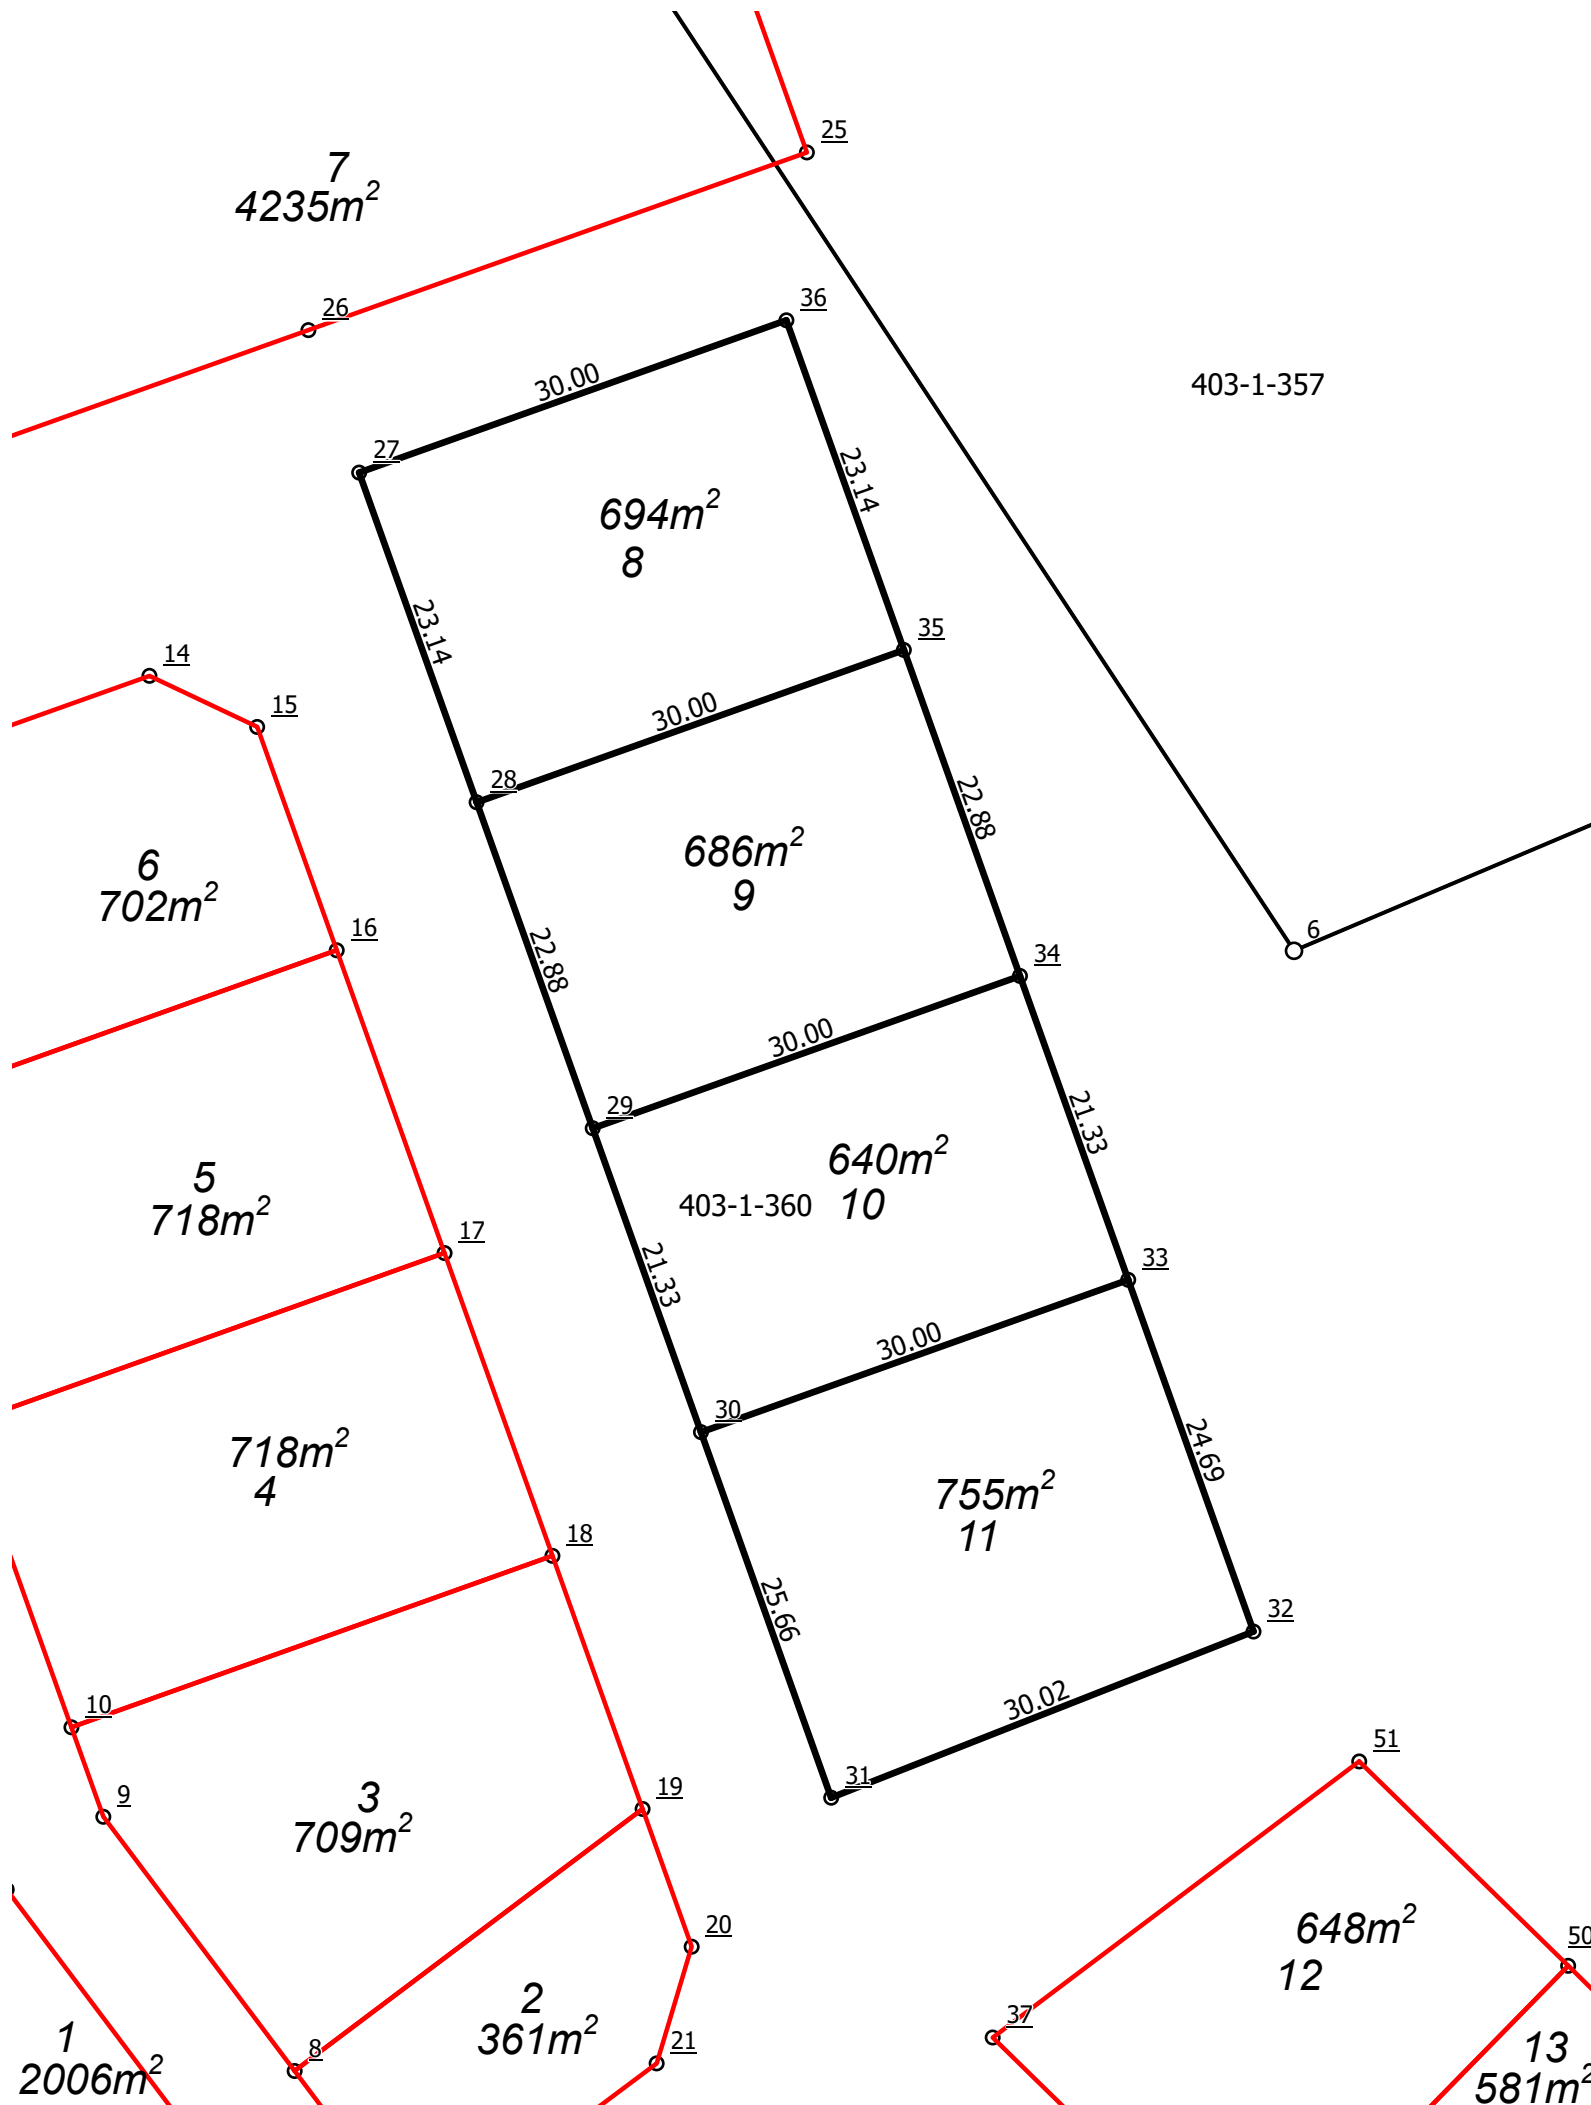


JÄRVENPÄÄN KAUPUNKI	1:500	Tonttijako	2406/8-11
Kaupunginosa	24 Vanhakylä		
Kortteli	2406		
Tontit	8, 9, 10, 11		
Vanhat tontit			
Asemakaava	240001 / 11.9.2023		
Edellinen tonttijako			
Tonttijaon laatinut	Erika Märkälä 15.7.2025		
Maanmittausinsinööri hyväksynyt	Erika Märkälä		

TONTTIEN MUODOSTUMINEN

Tontti	Pinta-ala m2	Kiinteistö / määräala	Osat m2
10	640	186-403-1-360	640
11	755	186-403-1-360	755
8	694	186-403-1-360	694
9	686	186-403-1-360	686

KOORDINAATTILUETTELO / Koordinaattijärjestelmä ETRS-GK25

Piste	I-koordinaatti	P-koordinaatti
<u>27</u>	25503328,723	6705394,668
<u>28</u>	25503336,490	6705372,873
<u>29</u>	25503344,171	6705351,319
<u>30</u>	25503351,331	6705331,227
<u>31</u>	25503359,944	6705307,055
<u>32</u>	25503387,878	6705318,041
<u>33</u>	25503379,590	6705341,298
<u>34</u>	25503372,430	6705361,390
<u>35</u>	25503364,749	6705382,943
<u>36</u>	25503356,983	6705404,738

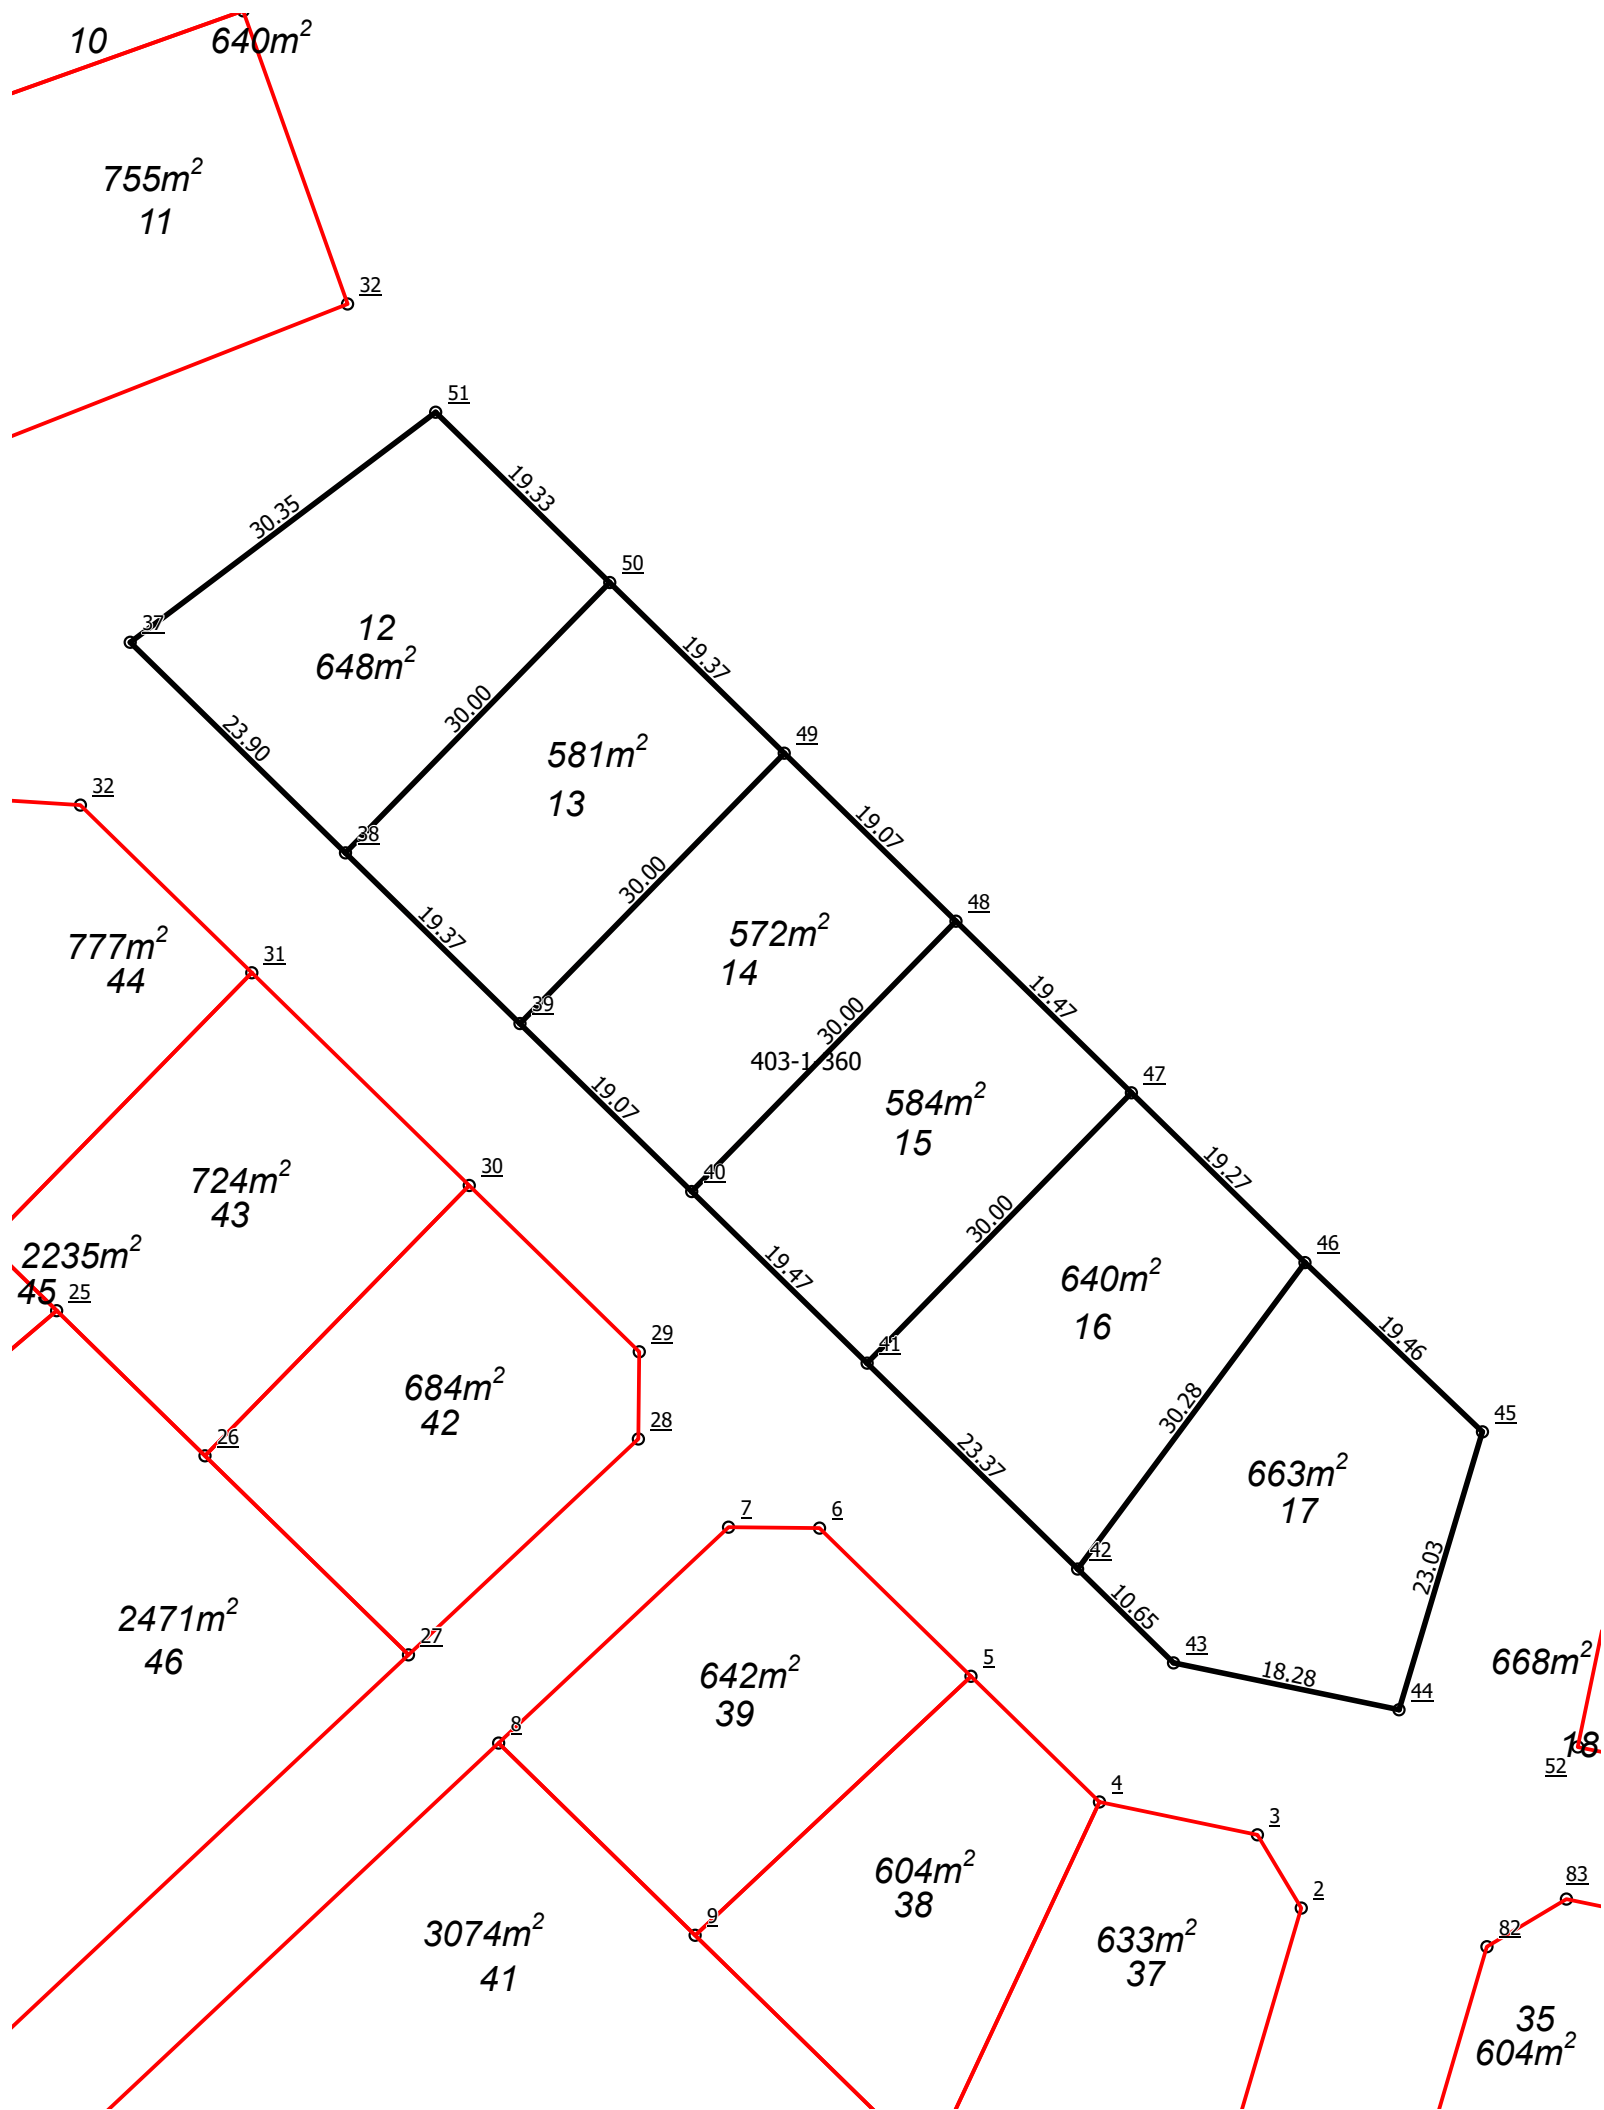


JÄRVENPÄÄN KAUPUNKI		1:600	Tonttijako	2407/12-17
Kaupunginosa		24 Vanhakylä		
Kortteli		2407		
Tontit		12, 13, 14, 15, 16, 17		
Vanhat tontit				
Asemakaava		240001 / 11.9.2023		
Edellinen tonttijako				
Tonttijaon laatinut		Erika Märkälä 15.7.2025		
Maanmittausinsinööri hyväksynyt		Erika Märkälä		

TONTTIEN MUODOSTUMINEN

Tontti	Pinta-ala m2	Kiinteistö / määräala	Osat m2
12	648	186-403-1-360	648
13	581	186-403-1-360	581
14	572	186-403-1-360	572
15	584	186-403-1-360	584
16	640	186-403-1-360	640
17	663	186-403-1-360	663

KOORDINAATTILUETTELO / Koordinaattijärjestelmä ETRS-GK25

Piste	I-koordinaatti	P-koordinaatti
<u>37</u>	25503370,626	6705291,200
<u>38</u>	25503387,713	6705274,491
<u>39</u>	25503401,561	6705260,950
<u>40</u>	25503415,192	6705247,620
<u>41</u>	25503429,114	6705234,005
<u>42</u>	25503445,820	6705217,669
<u>43</u>	25503453,434	6705210,224
<u>44</u>	25503471,329	6705206,503
<u>45</u>	25503477,955	6705228,555
<u>46</u>	25503463,866	6705241,982
<u>47</u>	25503450,089	6705255,455
<u>48</u>	25503436,166	6705269,069
<u>49</u>	25503422,535	6705282,399
<u>50</u>	25503408,688	6705295,940
<u>51</u>	25503394,869	6705309,453

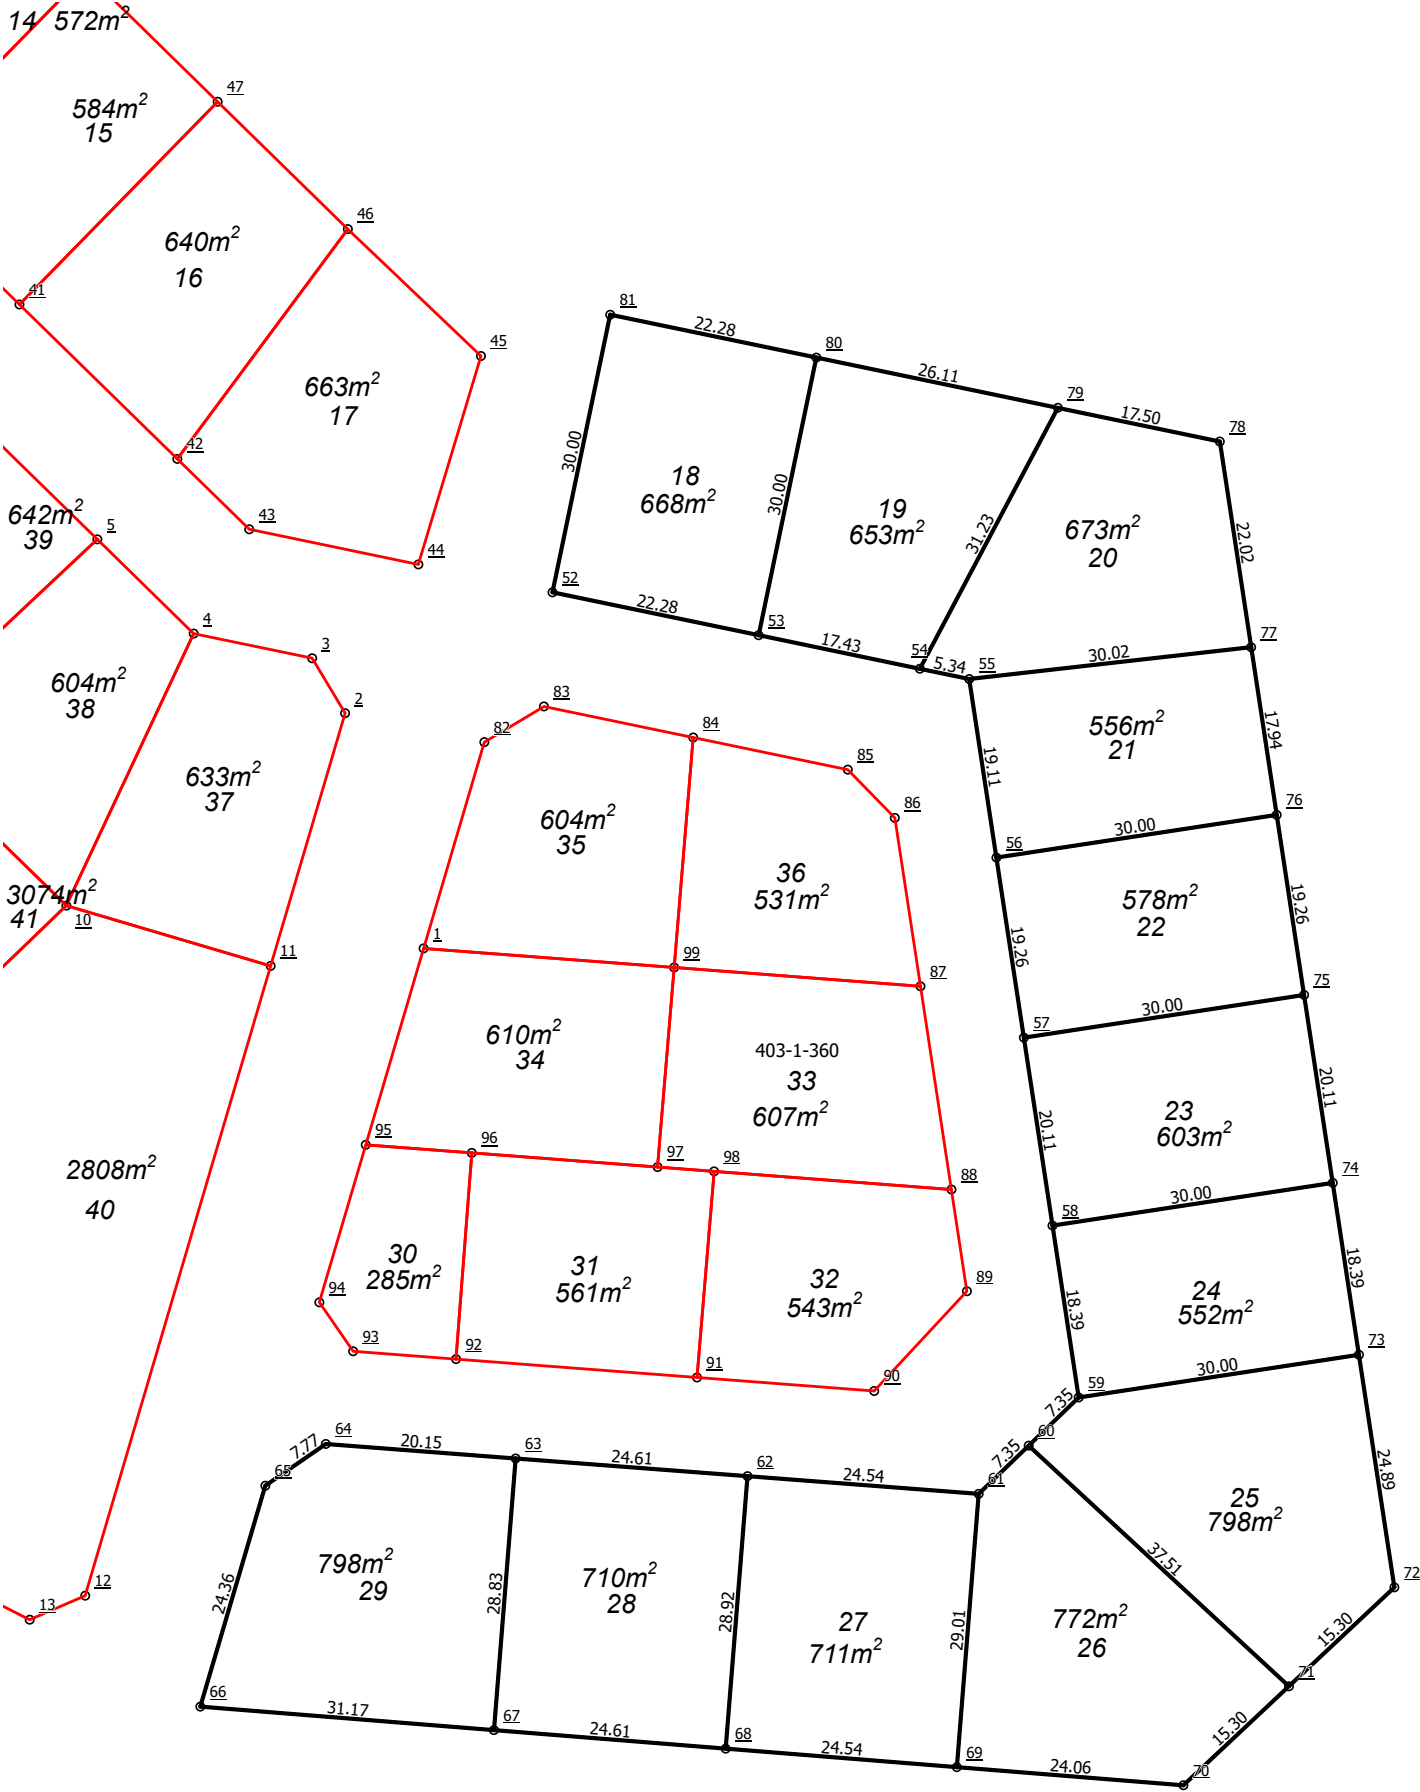


Kaupunginosa	24 Vanhakylä
Kortteli	2408
Tontit	18, 19, 20, 21, 22, 23, 24, 25, 26, 27, 28, 29
Vanhat tontit	
Asemakaava	240001 / 11.9.2023
Edellinen tonttijako	
Tonttijaon laatinut	Erika Märkälä 15.7.2025
Maanmittausinsinööri hyväksynyt	Erika Märkälä

TONTTIEN MUODOSTUMINEN

Tontti	Pinta-ala m2	Kiinteistö / määräala	Osat m2
18	668	186-403-1-360	668
19	653	186-403-1-360	653
20	673	186-403-1-360	673
21	556	186-403-1-360	556
22	578	186-403-1-360	578
23	603	186-403-1-360	603
24	552	186-403-1-360	552
25	798	186-403-1-360	798
26	772	186-403-1-360	772
27	711	186-403-1-360	711
28	710	186-403-1-360	711
29	798	186-403-1-360	798

KOORDINAATTILUETTELO / Koordinaattijärjestelmä ETRS-GK25

Piste	I-koordinaatti	P-koordinaatti
<u>52</u>	25503485,523	6705203,552
<u>53</u>	25503507,334	6705199,018
<u>54</u>	25503524,397	6705195,470
<u>55</u>	25503529,624	6705194,384
<u>56</u>	25503532,504	6705175,490
<u>57</u>	25503535,407	6705156,447
<u>58</u>	25503538,437	6705136,564
<u>59</u>	25503541,209	6705118,382
<u>60</u>	25503535,916	6705113,286
<u>61</u>	25503530,623	6705108,190
<u>62</u>	25503506,159	6705110,057
<u>63</u>	25503481,623	6705111,929
<u>64</u>	25503461,534	6705113,461
<u>65</u>	25503455,136	6705109,045
<u>66</u>	25503448,252	6705085,678
<u>67</u>	25503479,324	6705083,192
<u>68</u>	25503503,853	6705081,230
<u>69</u>	25503528,310	6705079,273
<u>70</u>	25503552,292	6705077,355
<u>71</u>	25503563,454	6705087,823
<u>72</u>	25503574,617	6705098,291
<u>73</u>	25503570,866	6705122,902
<u>74</u>	25503568,095	6705141,084
<u>75</u>	25503565,064	6705160,968
<u>76</u>	25503562,162	6705180,011
<u>77</u>	25503559,458	6705197,747
<u>78</u>	25503556,141	6705219,512
<u>79</u>	25503539,004	6705223,075
<u>80</u>	25503513,441	6705228,390
<u>81</u>	25503491,630	6705232,924

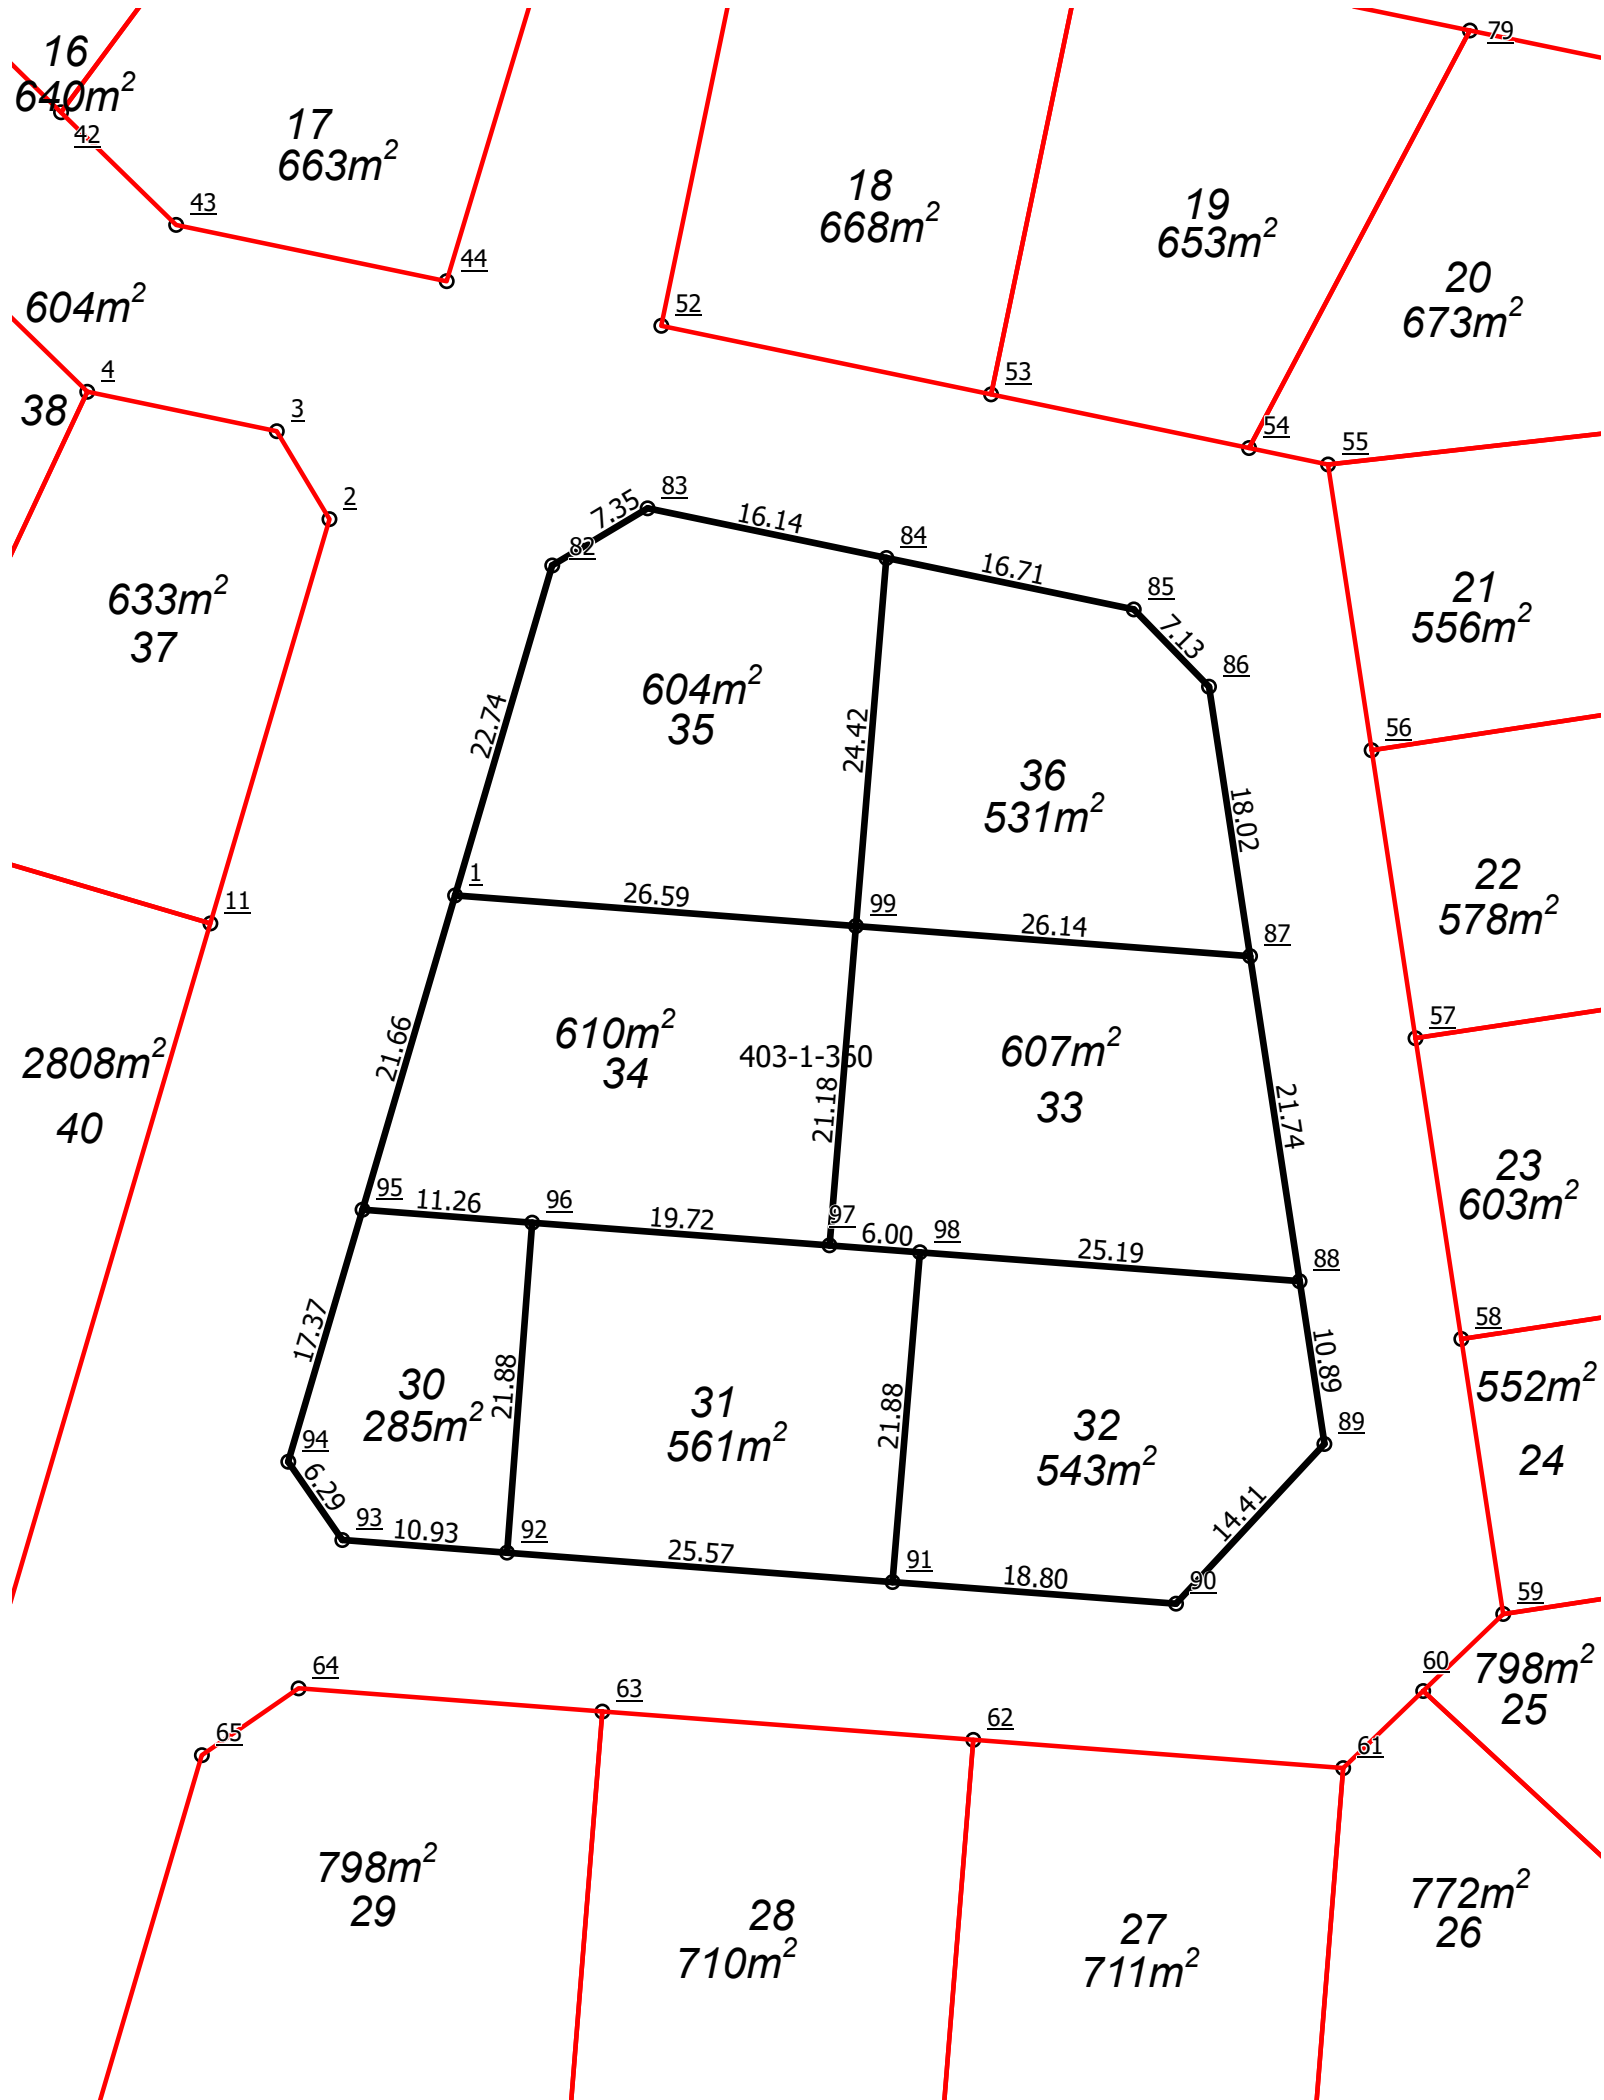


JÄRVENPÄÄN KAUPUNKI		1:500	Tonttijako	2409/30-36
Kaupunginosa		24 Vanhakylä		
Kortteli		2409		
Tontit		30, 31, 32, 33, 34, 35, 36		
Vanhat tontit				
Asemakaava		240001 / 11.9.2023		
Edellinen tonttijako				
Tonttijaon laatinut		Erika Märkälä 15.7.2025		
Maanmittausinsinööri hyväksynyt		Erika Märkälä		

TONTTIEN MUODOSTUMINEN

Tontti	Pinta-ala m2	Kiinteistö / määräala	Osat m2
30	285	186-403-1-360	285
31	561	186-403-1-360	561
32	543	186-403-1-360	543
33	607	186-403-1-360	607
34	610	186-403-1-360	610
35	604	186-403-1-360	604
36	531	186-403-1-360	531

KOORDINAATTILUETTELO / Koordinaattijärjestelmä ETRS-GK25

Piste	I-koordinaatti	P-koordinaatti
<u>1</u>	25503471,882	6705165,890
<u>82</u>	25503478,309	6705187,706
<u>83</u>	25503484,617	6705191,484
<u>84</u>	25503500,414	6705188,200
<u>85</u>	25503516,773	6705184,799
<u>86</u>	25503521,748	6705179,692
<u>87</u>	25503524,463	6705161,878
<u>88</u>	25503527,740	6705140,383
<u>89</u>	25503529,380	6705129,620
<u>90</u>	25503519,568	6705119,063
<u>91</u>	25503500,818	6705120,493
<u>92</u>	25503475,319	6705122,438
<u>93</u>	25503464,424	6705123,270
<u>94</u>	25503460,851	6705128,446
<u>95</u>	25503465,761	6705145,111
<u>96</u>	25503476,983	6705144,255
<u>97</u>	25503496,644	6705142,755
<u>98</u>	25503502,627	6705142,299
<u>99</u>	25503498,396	6705163,867

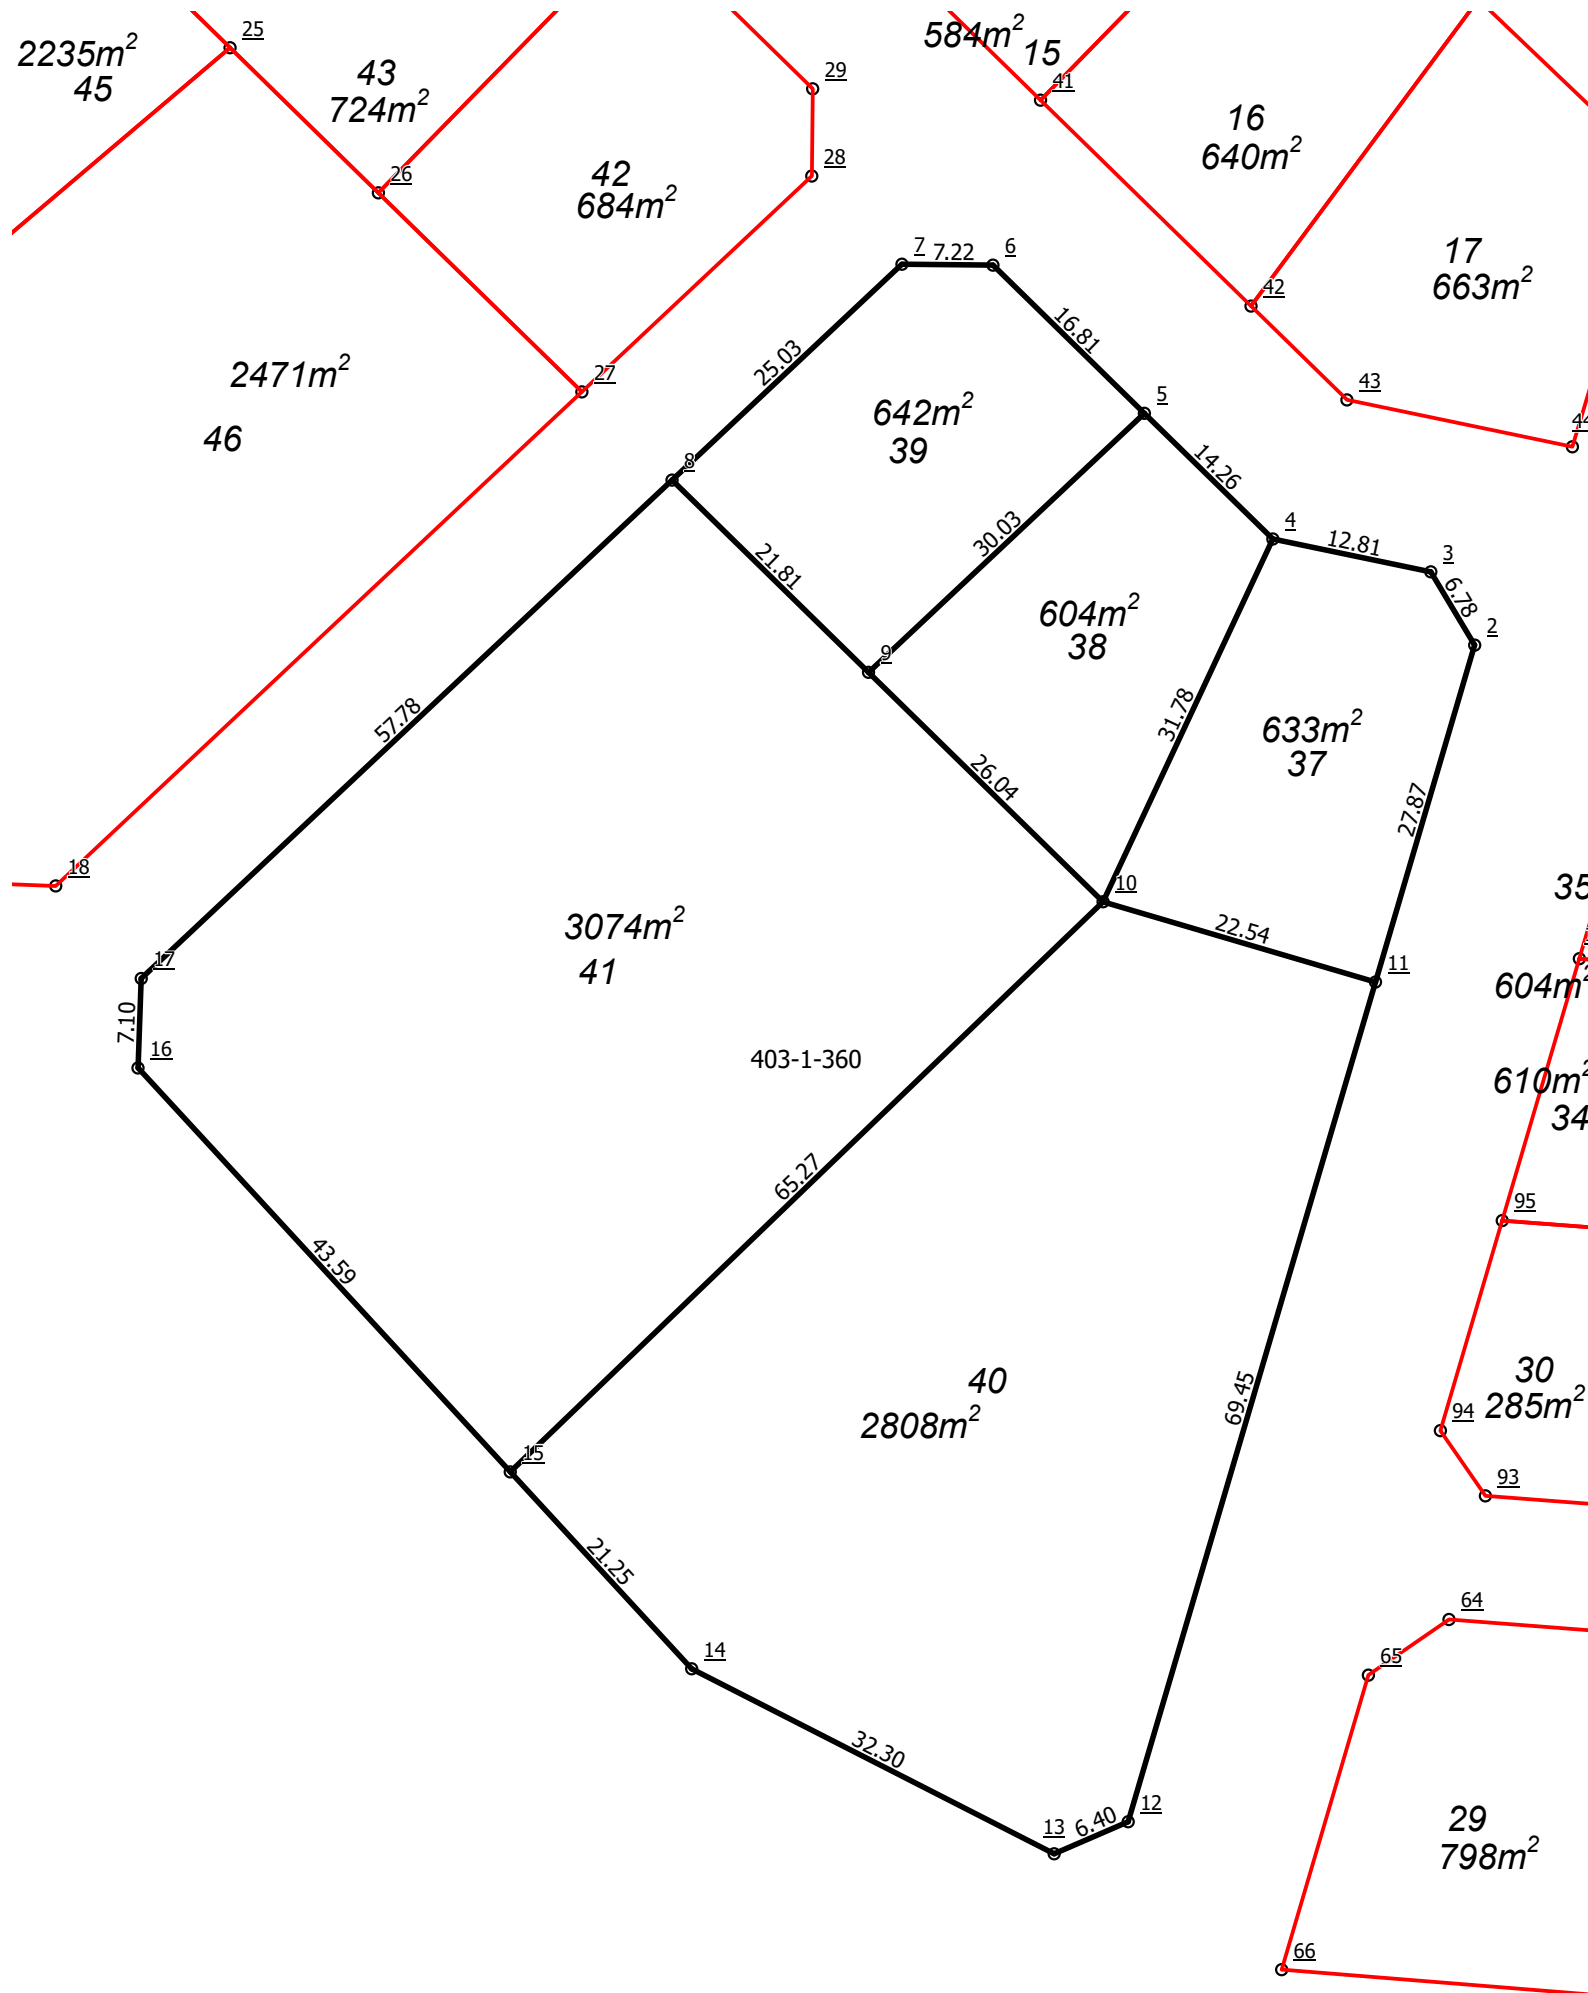


JÄRVENPÄÄN KAUPUNKI		1:600	Tonttijako 2410/37-41
Kaupunginosa		24 Vanhakylä	
Kortteli		2410	
Tontit		37, 38, 39, 40, 41	
Vanhat tontit			
Asemakaava		240001 / 11.9.2023	
Edellinen tonttijako			
Tonttijaon laatinut		Erika Märkälä 15.7.2025	
Maanmittausinsinööri hyväksynyt		Erika Märkälä	

TONTTIEN MUODOSTUMINEN

Tontti	Pinta-ala m2	Kiinteistö / määräala	Osat m2
37	633	186-403-1-360	633
38	604	186-403-1-360	605
39	642	186-403-1-360	642
40	2808	186-403-1-360	2808
41	3074	186-403-1-360	3074

KOORDINAATTILUETTELO / Koordinaattijärjestelmä ETRS-GK25

Piste	I-koordinaatti	P-koordinaatti
<u>2</u>	25503463,574	6705190,769
<u>3</u>	25503460,091	6705196,583
<u>4</u>	25503447,554	6705199,190
<u>5</u>	25503437,357	6705209,161
<u>6</u>	25503425,336	6705220,916
<u>7</u>	25503418,115	6705220,990
<u>8</u>	25503399,867	6705203,862
<u>9</u>	25503415,463	6705188,611
<u>10</u>	25503434,079	6705170,407
<u>11</u>	25503455,699	6705164,038
<u>12</u>	25503436,072	6705097,414
<u>13</u>	25503430,196	6705094,872
<u>14</u>	25503401,427	6705109,549
<u>15</u>	25503387,025	6705125,170
<u>16</u>	25503357,480	6705157,220
<u>17</u>	25503357,736	6705164,318

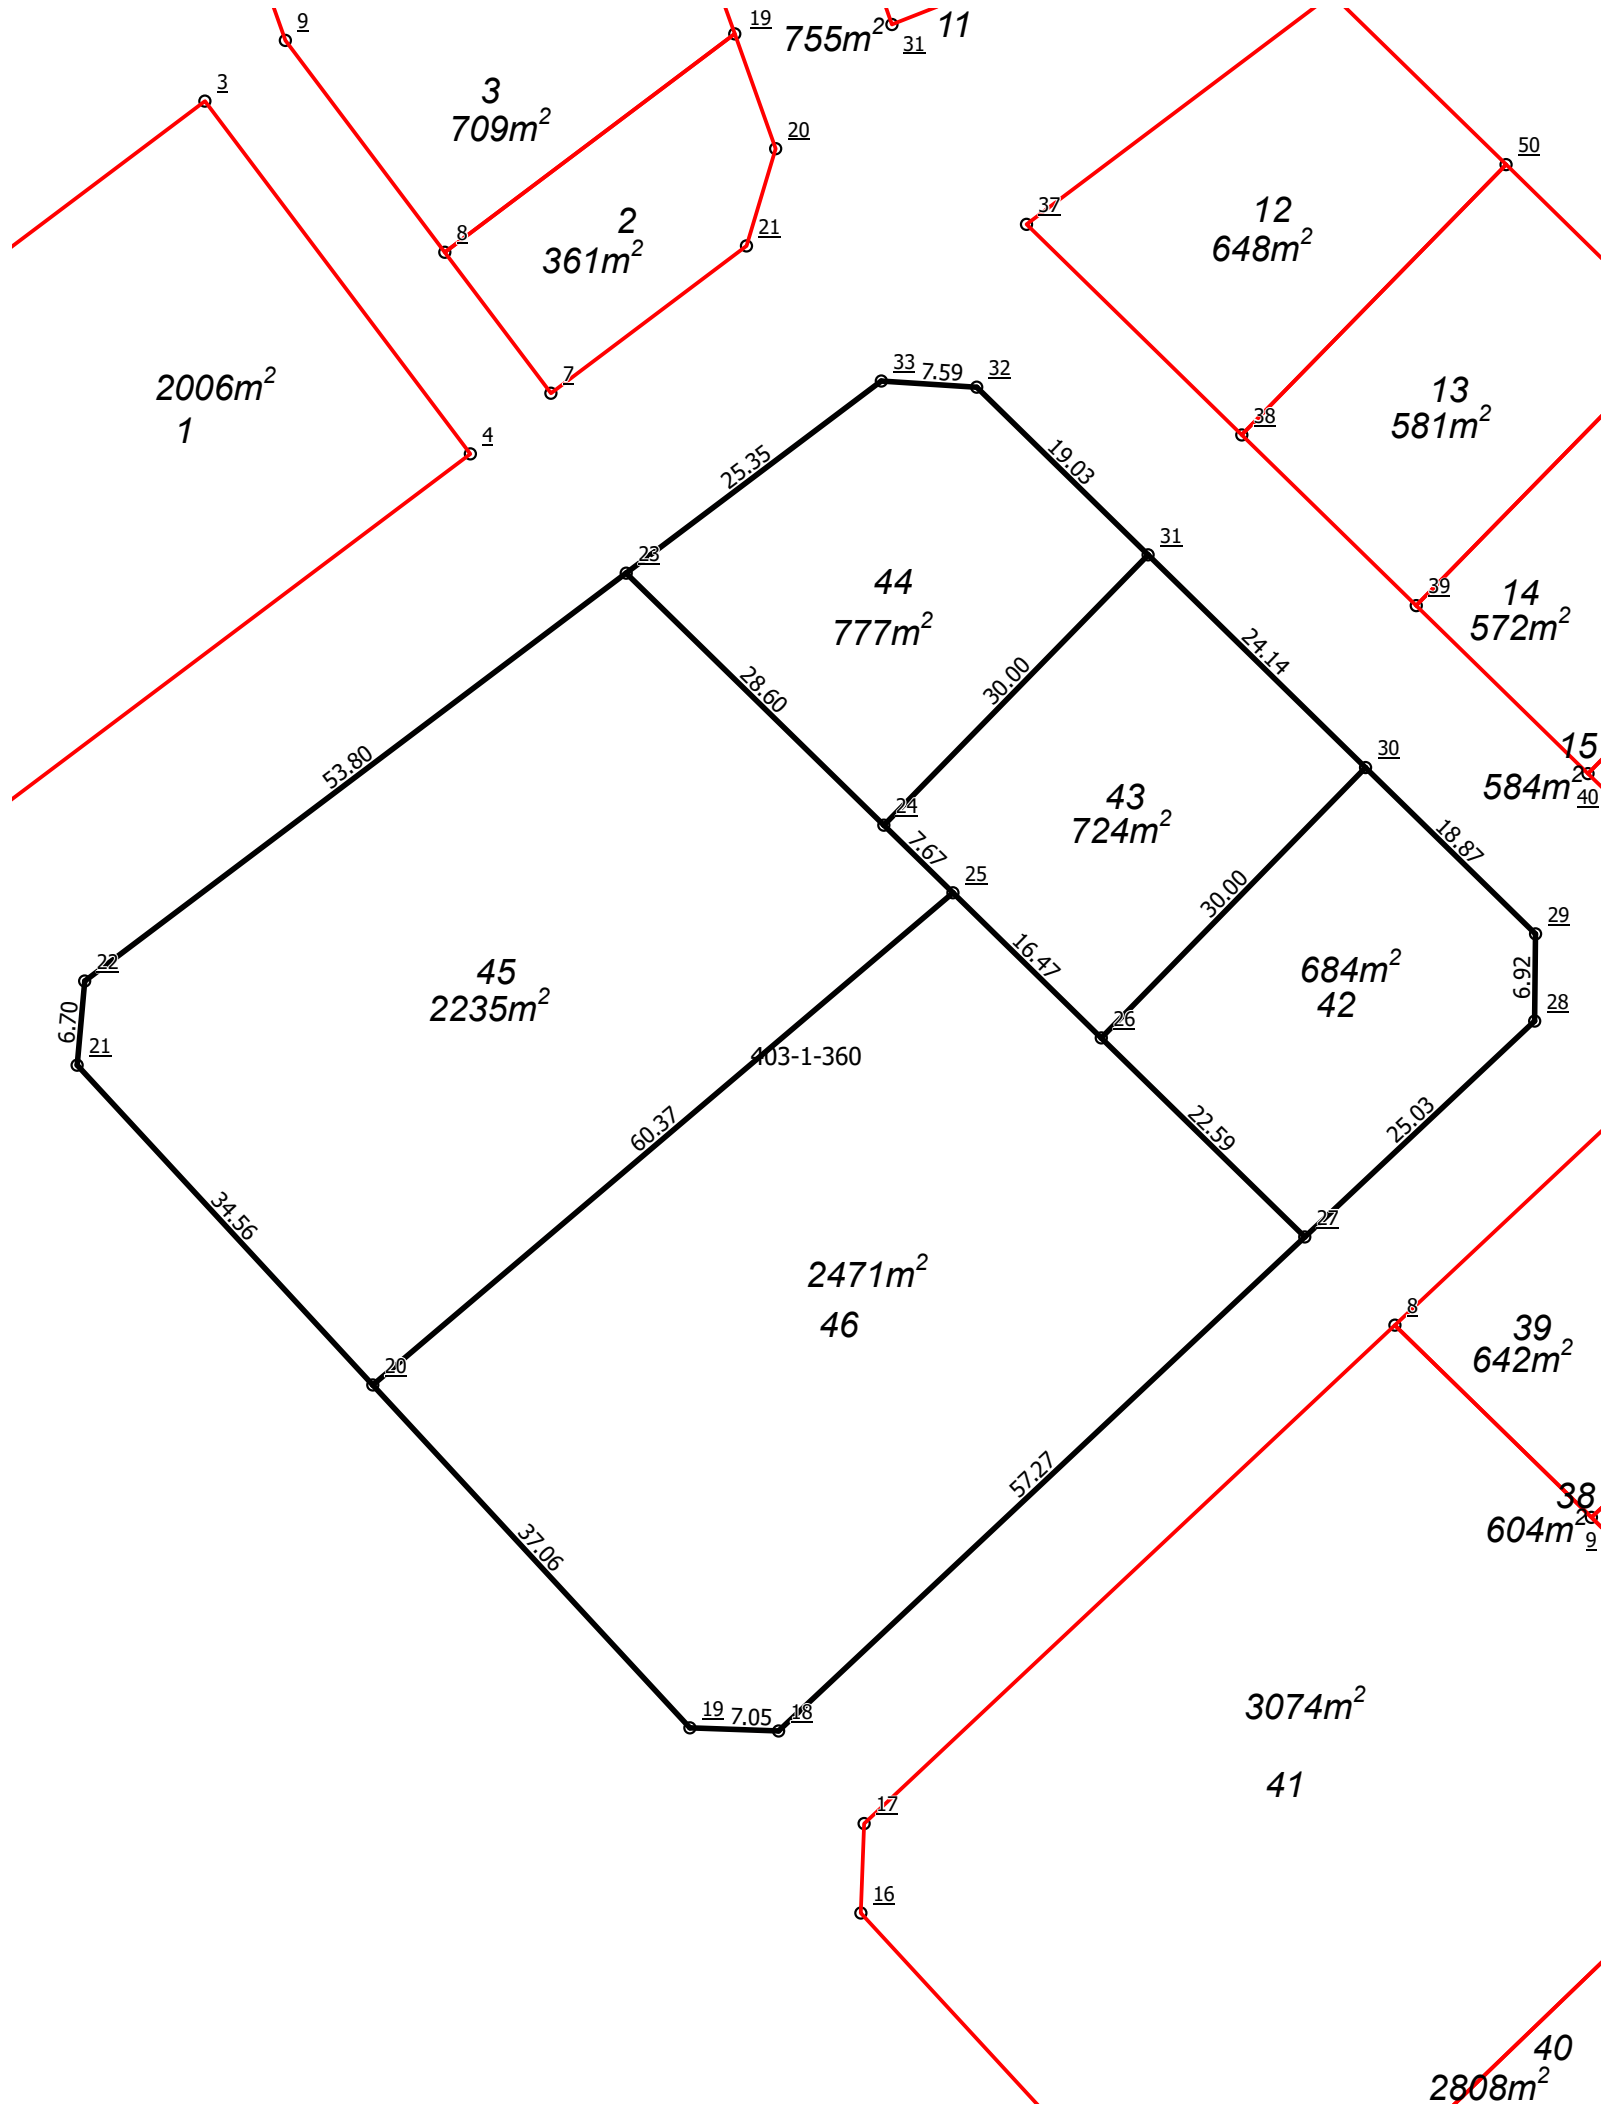

JÄRVENPÄÄN KAUPUNKI		1:600	Tonttijako	2411/42-46
Kaupunginosa		24 Vanhakylä		
Kortteli		2411		
Tontit		42, 43, 44, 45, 46		
Vanhat tontit				
Asemakaava		240001 / 11.9.2023		
Edellinen tonttijako				
Tonttijaon laatinut		Erika Märkälä 15.7.2025		
Maanmittausinsinööri hyväksynyt		Erika Märkälä		

TONTTIEN MUODOSTUMINEN

Tontti	Pinta-ala m2	Kiinteistö / määräala	Osat m2
42	684	186-403-1-360	684
43	724	186-403-1-360	724
44	777	186-403-1-360	777
45	2235	186-403-1-360	2235
46	2471	186-403-1-360	2471

KOORDINAATTILUETTELO / Koordinaattijärjestelmä ETRS-GK25

Piste	I-koordinaatti	P-koordinaatti
<u>18</u>	25503350,950	6705171,663
<u>19</u>	25503343,909	6705171,911
<u>20</u>	25503318,742	6705199,117
<u>21</u>	25503295,272	6705224,487
<u>22</u>	25503295,872	6705231,165
<u>23</u>	25503338,854	6705263,525
<u>24</u>	25503359,302	6705243,530
<u>25</u>	25503364,787	6705238,166
<u>26</u>	25503376,561	6705226,653
<u>27</u>	25503392,711	6705210,860
<u>28</u>	25503410,959	6705227,988
<u>29</u>	25503411,030	6705234,906
<u>30</u>	25503397,535	6705248,102
<u>31</u>	25503380,277	6705264,979
<u>32</u>	25503366,673	6705278,282
<u>33</u>	25503359,103	6705278,770