
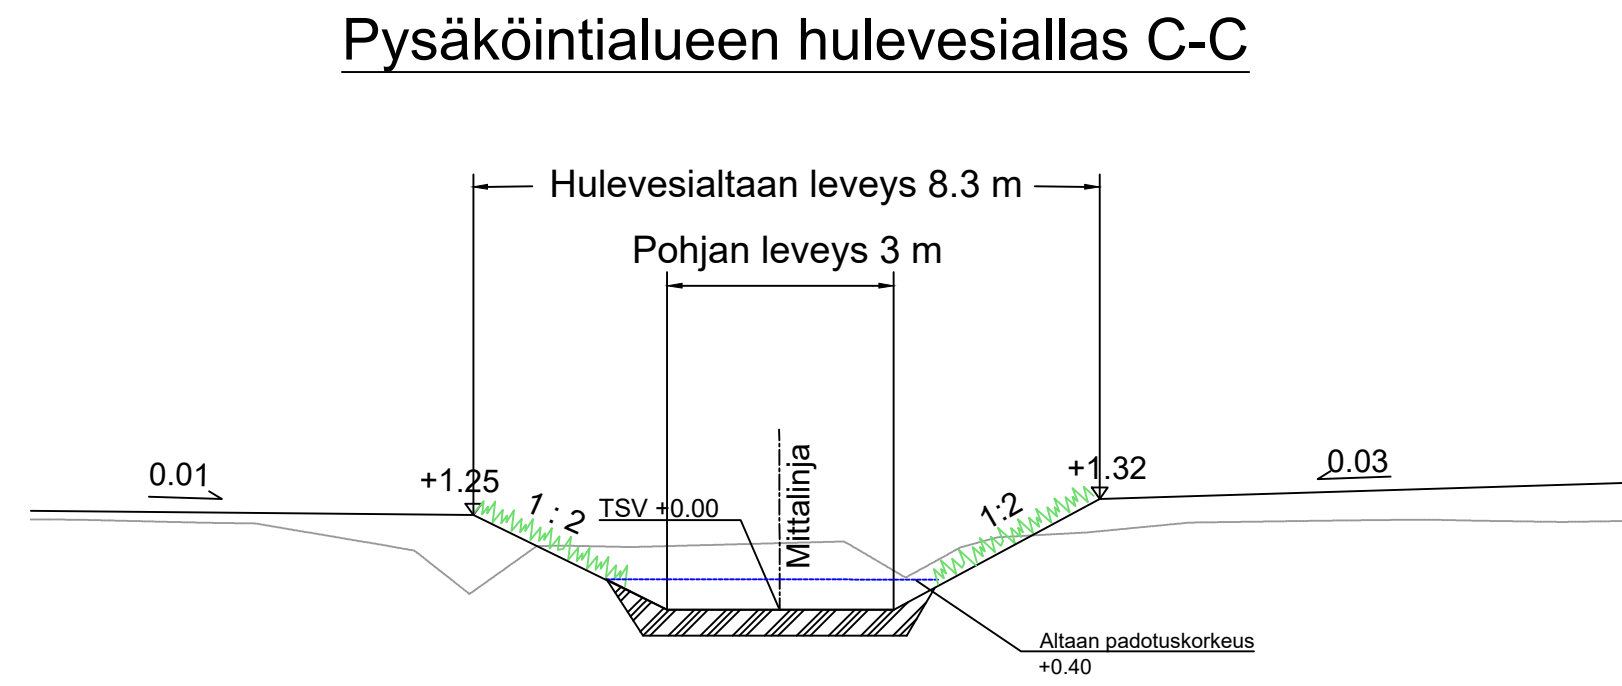
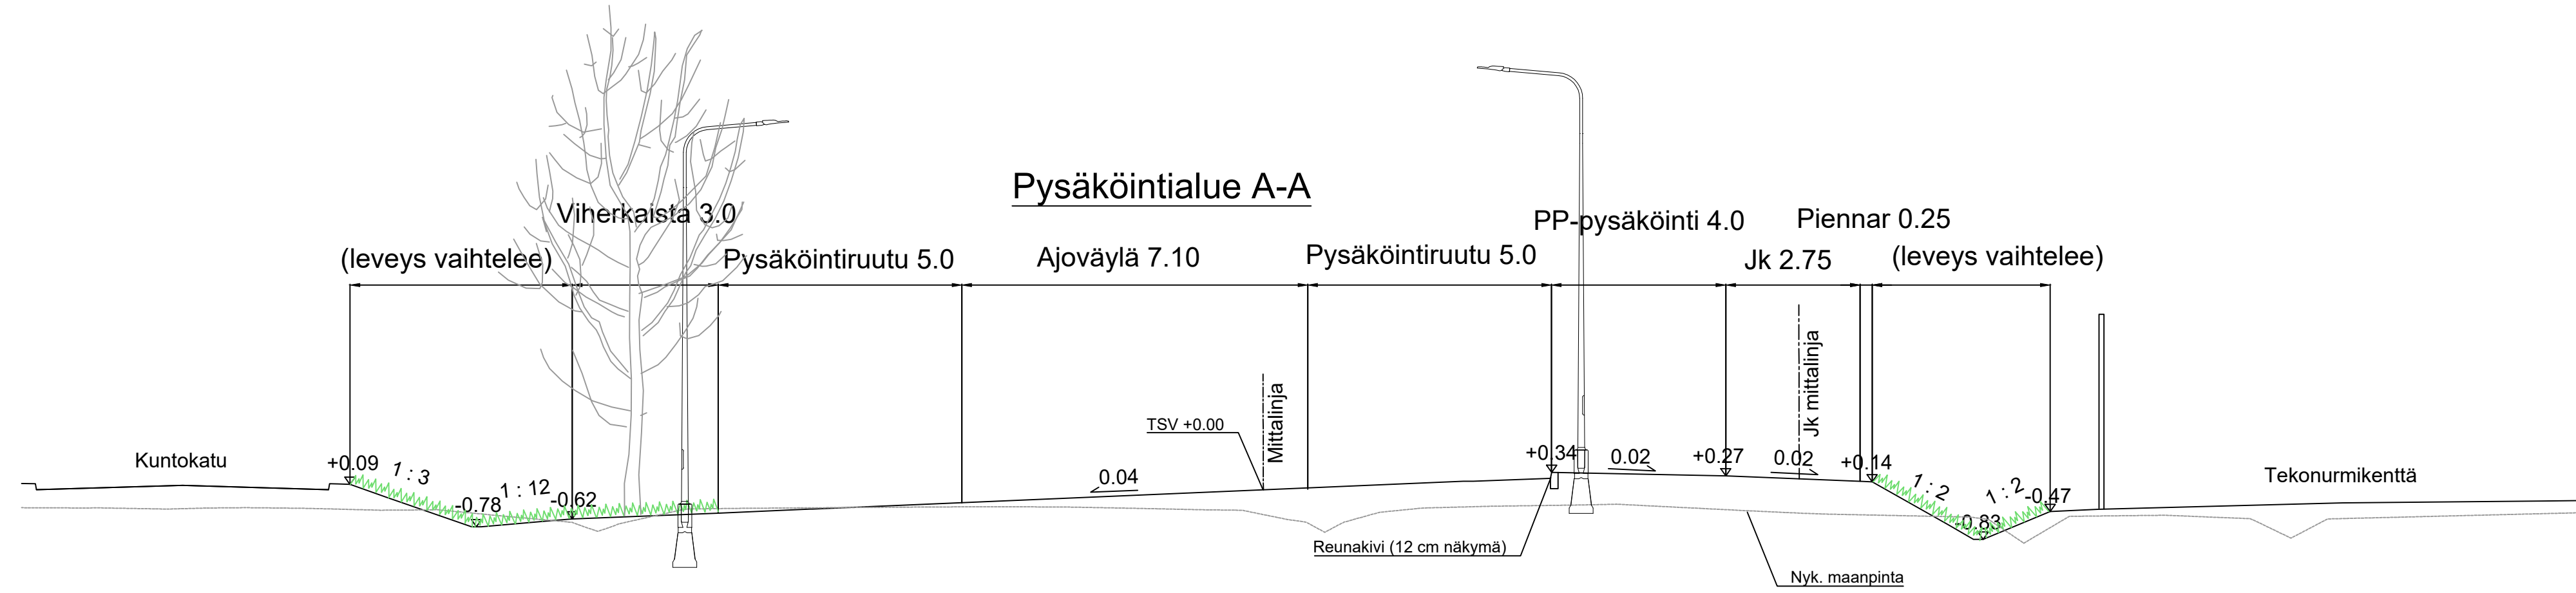


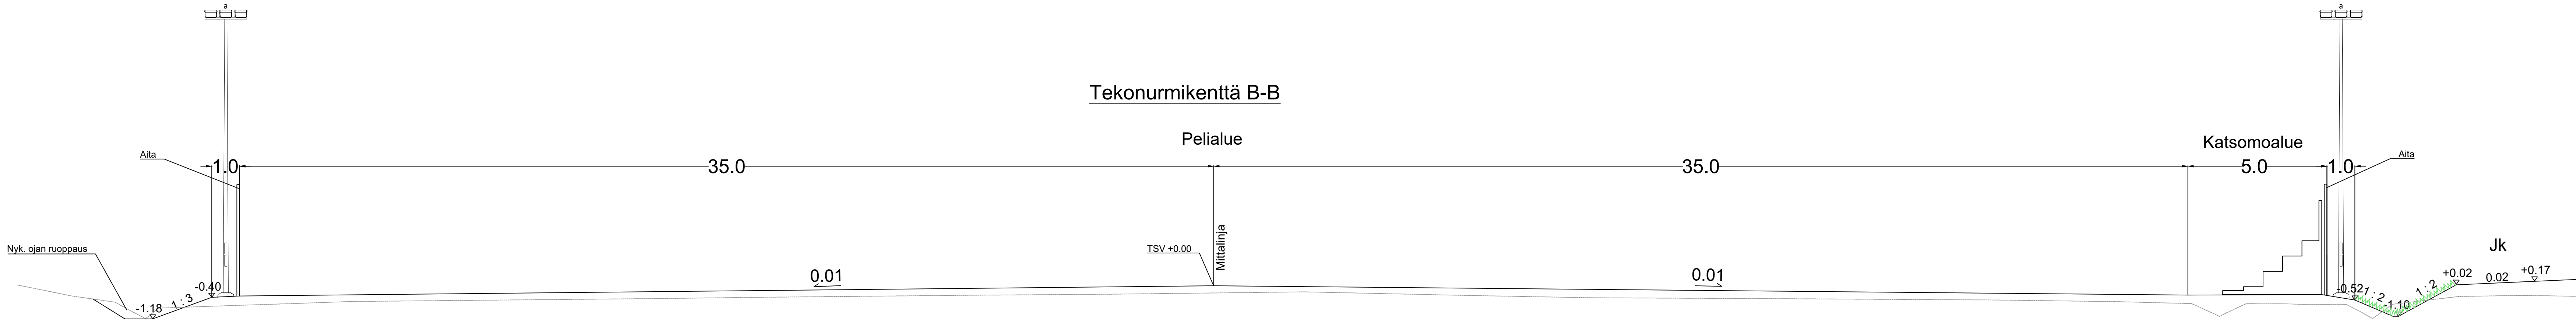

MUUTOS		PÄIVÄYS	PIIRT.
 JÄRVENPÄÄN KAUPUNKI KAUPUNKITEKNIIKAN PALVELUT SUUNNITTELUPALVELUT Sibeliuksenkatu 8, 04400 Järvenpää puh. (09) 27191		SUUNN.	
		TARK.	
		HYV.	
		MITTAKAAVA	1:100
TERHOLAN LIIKUNTAPUISTO		PIIRUSTUKSEN N:O	
PUISTOSUUNNITELMA Tyyppipoikkileikkaukset			6041-210-2
Korkeustaso N2000, EUREF-FIN-tasokoordinaatio ETRS-GK25		LITTYY PIIR.N:O	
		PÄIVÄYS	7.1.2026
		PIIRT.	
		SUUNN.	L. Niemelä
		TARK.	I. Miekka