


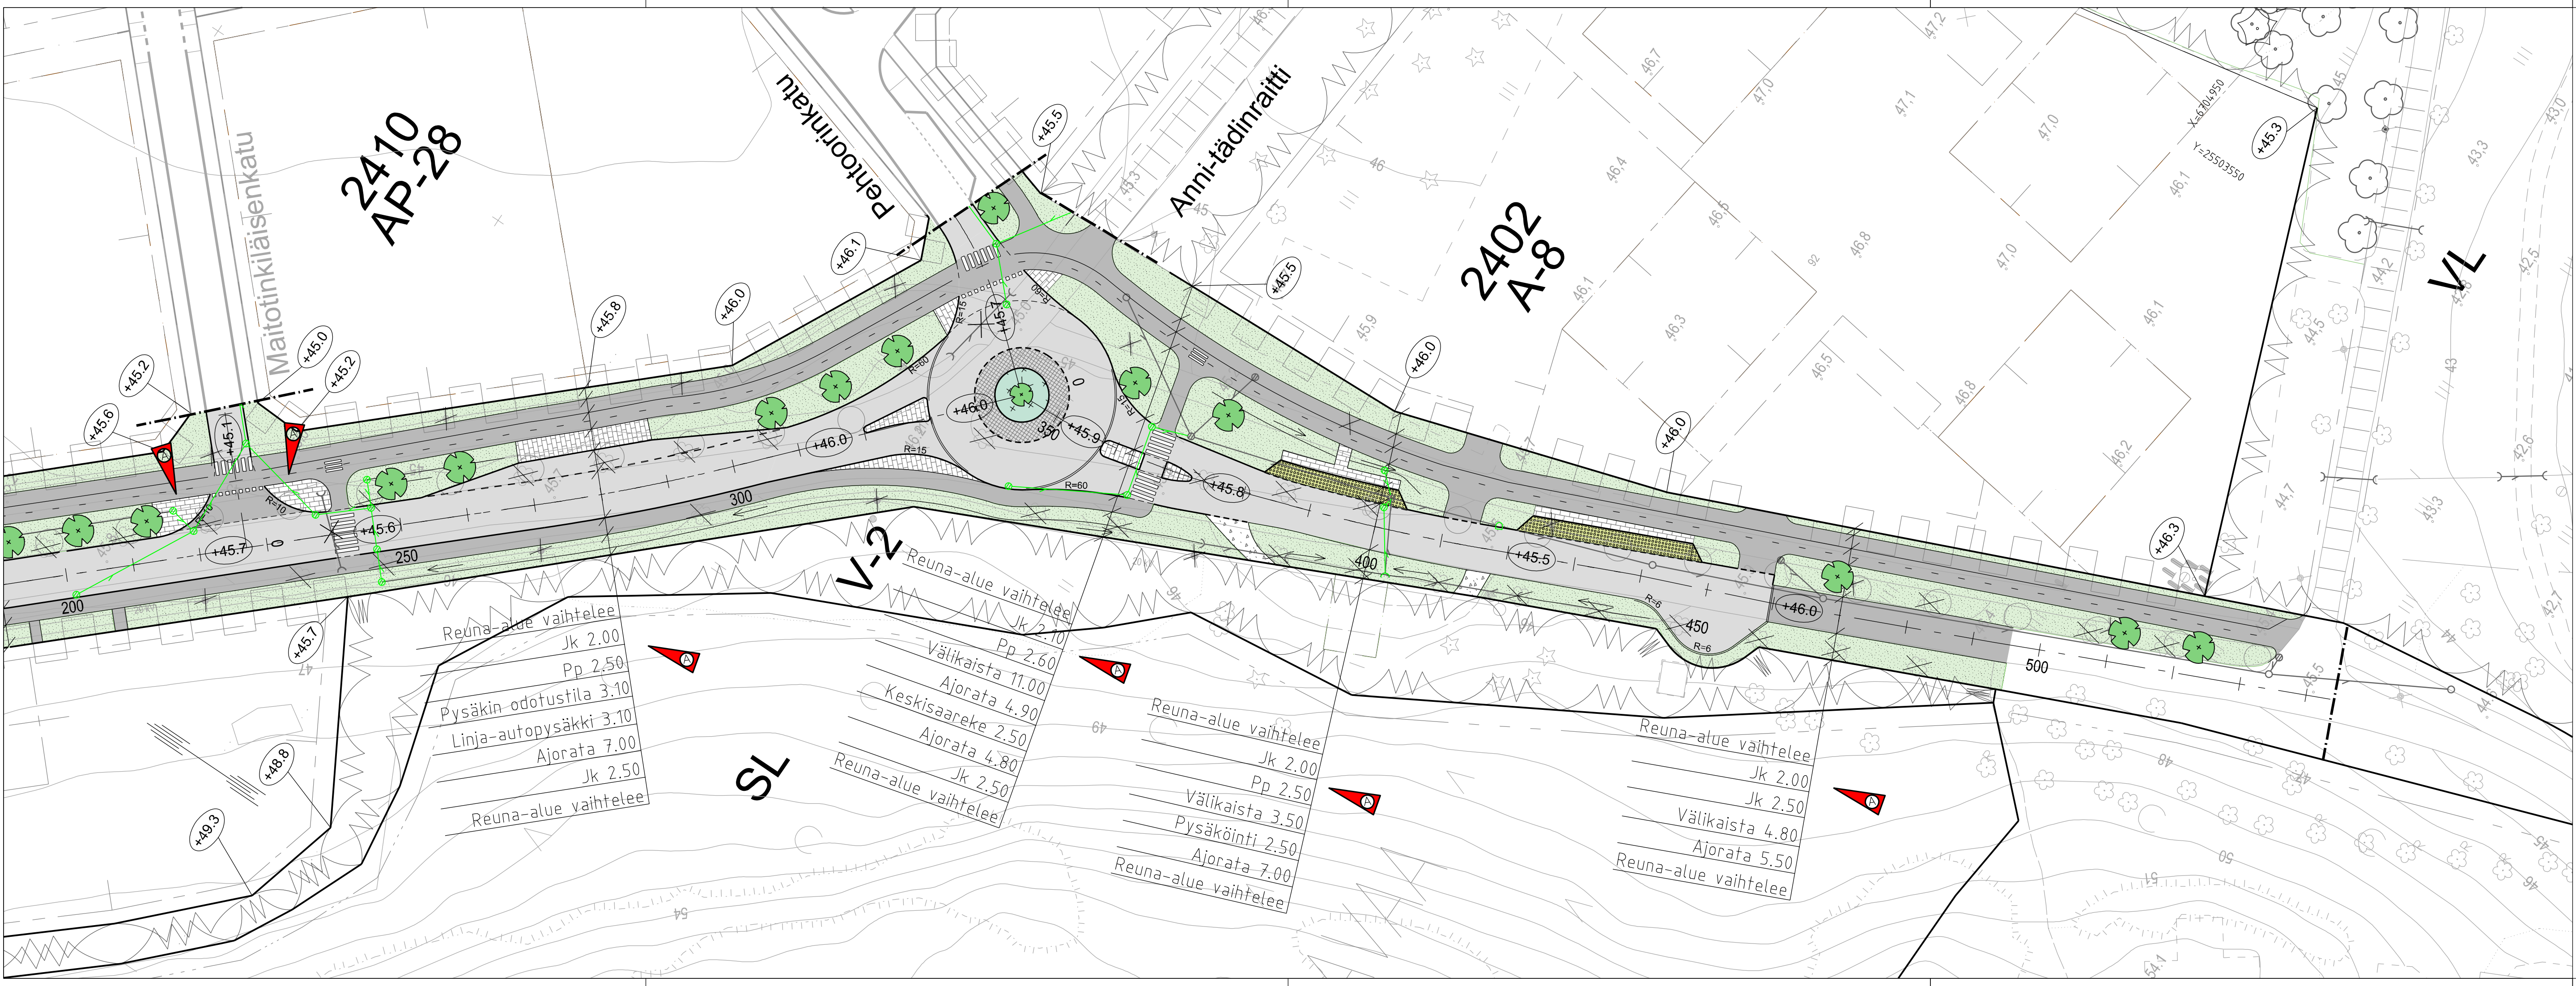

MERKINTÖJEN SELITYKSET

Reunakivilinja

Madallettu reunakivi

Viisteellisesti asennettu reunakivi

Tasoon upotettu reunakivi

Asfaltti, ajorata

Asfaltti, jalkakäytävä ja jk+pp -tie

Matala pensas

Nurmetus

Betonikiveys / luonnonkiveys

Hulekiveys

Kivituhka

Nyk. hulevesiviemäri, tarkastuskaivo ja hulevesikaivo

Suunniteltu hulevesiviemäri, tarkastuskaivo ja hulevesikaivo

Nykyinen avo-oja

Suunniteltu avo-oja


Istutettava pieni / iso lehtipuu

Istutettava havupuu

Poistettava lehti / havupuu

Tontin nurkkakorko, kadun keskilinjn korkeus

B	Lisätty suojaotiemerkinnät pyörätien ylityskohdalle	18.1.2024	I. Hult
A	Eriytetty jk ja pp. Muutettu liittymäalueen kiveystä. Päivitetty asemakaava ja hulevesiviemärinti.	27.11.2023	I. Hult
JÄRVENPÄÄN KAUPUNKI KAUPUNKITEKNIikka SUUNNITTELUPALVELUT Sibeliuksenkatu 8 04400 Järvenpää puh. (09) 27191		PÄIVÄYS	PIIRT.
STÄLHANENTIE välillä Maitotinkiläisenkatu-Anni-tädinraitti KATUSUUNNITELMA ASEMAPIIRUSTUS		SUUNN.	
Korkeustaso N2000, EUREF-FIN-tasokoordinaatio ETRS-GK25		TARK.	
DESTIA A COLAS COMPANY		HYV. § 12 / 7.6.2024	
		MITTAKAAVA	1:500
		PIIRUSTUKSEN N:O	6008-220-3
		LIITTY PIIR.N:O	
		PÄIVÄYS 1.6.2023	PIIRT.
		SUUNN. I. Hult / M.Törnroos-Penttilä	
		TARK. A. Kosonen	

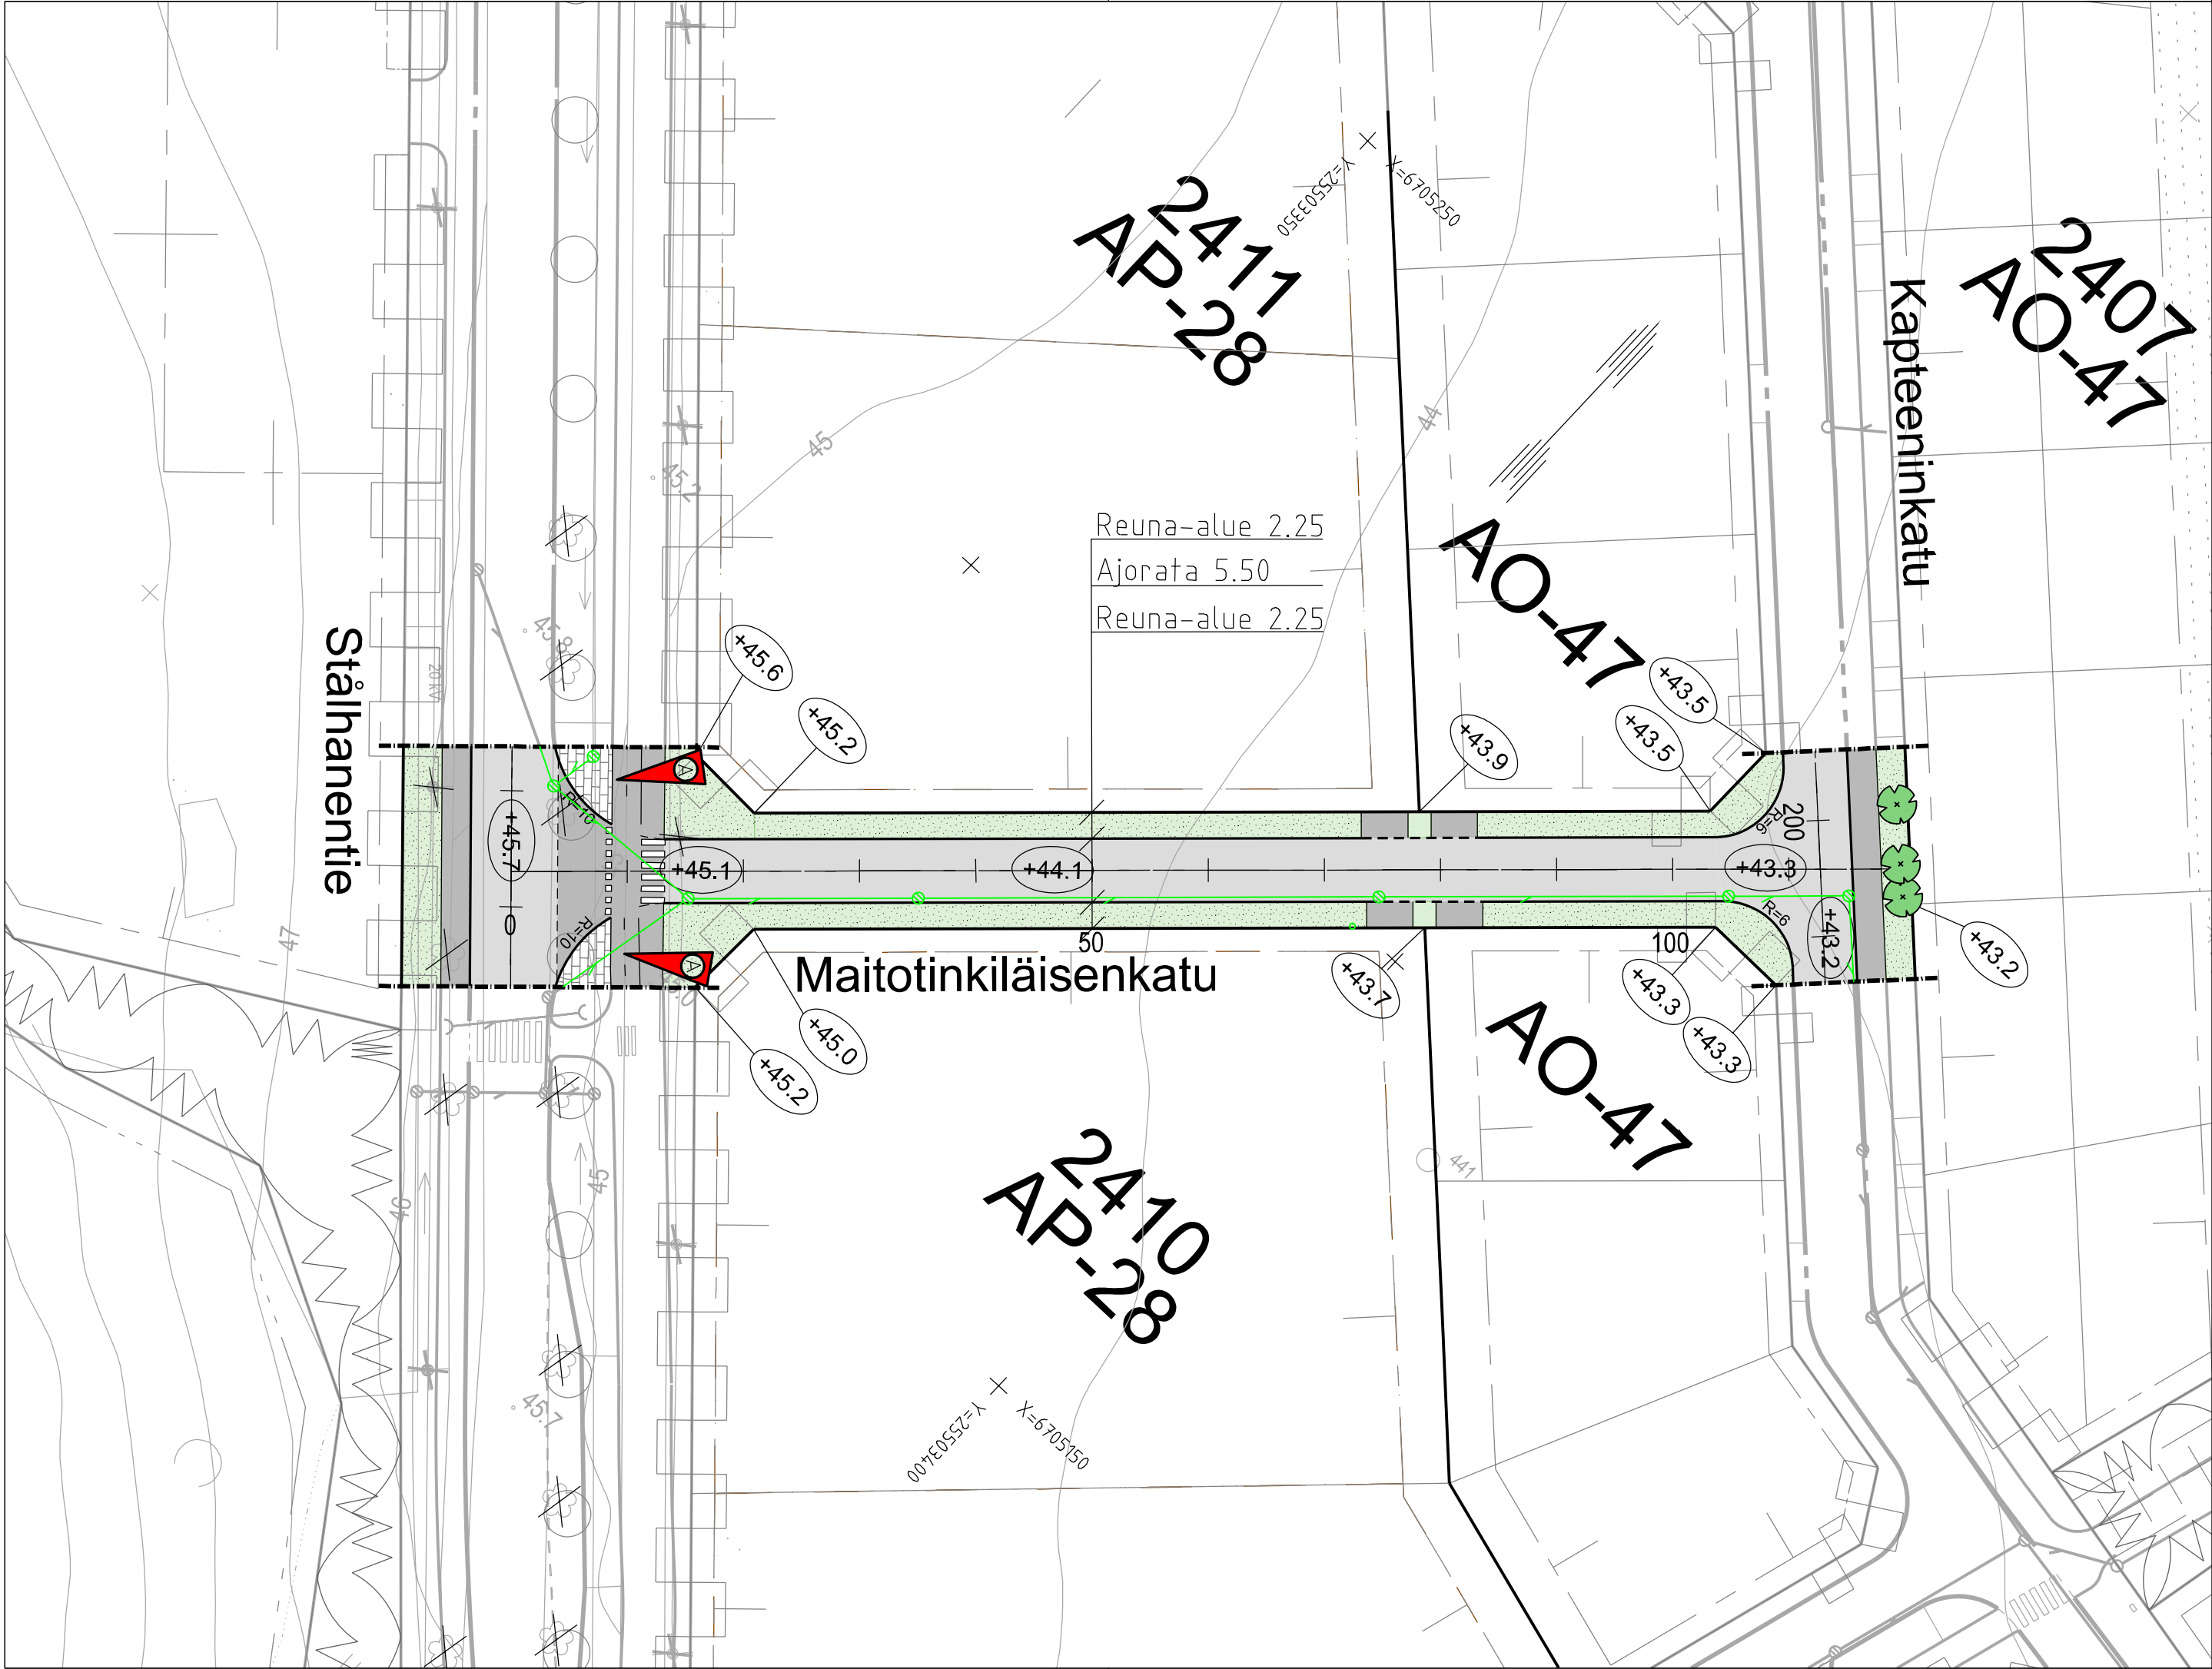


MERKINTÖJEN SELITYKSET

- Reunakiviliinja
- Madallettu reunakivi
- Viisteellisesti asennettu reunakivi
- Asfaltti, ajorata
- Asfaltti, jalkakäytävä ja jk+pp -tie
- Nurmetus
- Betonikiveys
- Nyk. hulevesiviemäri, tarkastuskaivo ja hulevesikaivo
- Suunniteltu hulevesiviemäri, tarkastuskaivo ja hulevesikaivo
- Nykyinen avo-oja
- Suunniteltu avo-oja
- Istutettava pieni / iso lehtipuu
- Poistettava lehti / havupuu
- Tontin nurkkakorko, kadun keskiliinjan korkeus



A	Päivitetty asemakaava ja hulevesiviemärinti. Muutettu liittymäalueen kiveystä.	27.11.2023		I. Hult	
		PÄIVÄYS		PIIRT.	
		SUUNN.			
		TARK.			
 JÄRVENPÄÄN KAUPUNKI KAUPUNKITEKNIikka SUUNNITTELUPALVELUT Sibeliuksenkatu 8 04400 Järvenpää puh. (09) 27191		HYV.		§ 10 / 6.6.2024	
		MAITOTINKILÄISENKATU			MITTAKAAVA 1:500
					PIIRUSTUKSEN N:O 6008-220-5
KATUSUUNNITELMA ASEMAPIIRUSTUS		Korkeustaso N2000, EUREF-FIN-tasokoordinaatisto ETRS-GK25			
		LIITTYY PIIR.N:O			
 DESTIA A COLAS COMPANY		PÄIVÄYS 1.6.2023		PIIRT.	
		SUUNN.		I. Hult / M.Törnroos-Penttilä	
		TARK.		A. Kosonen	

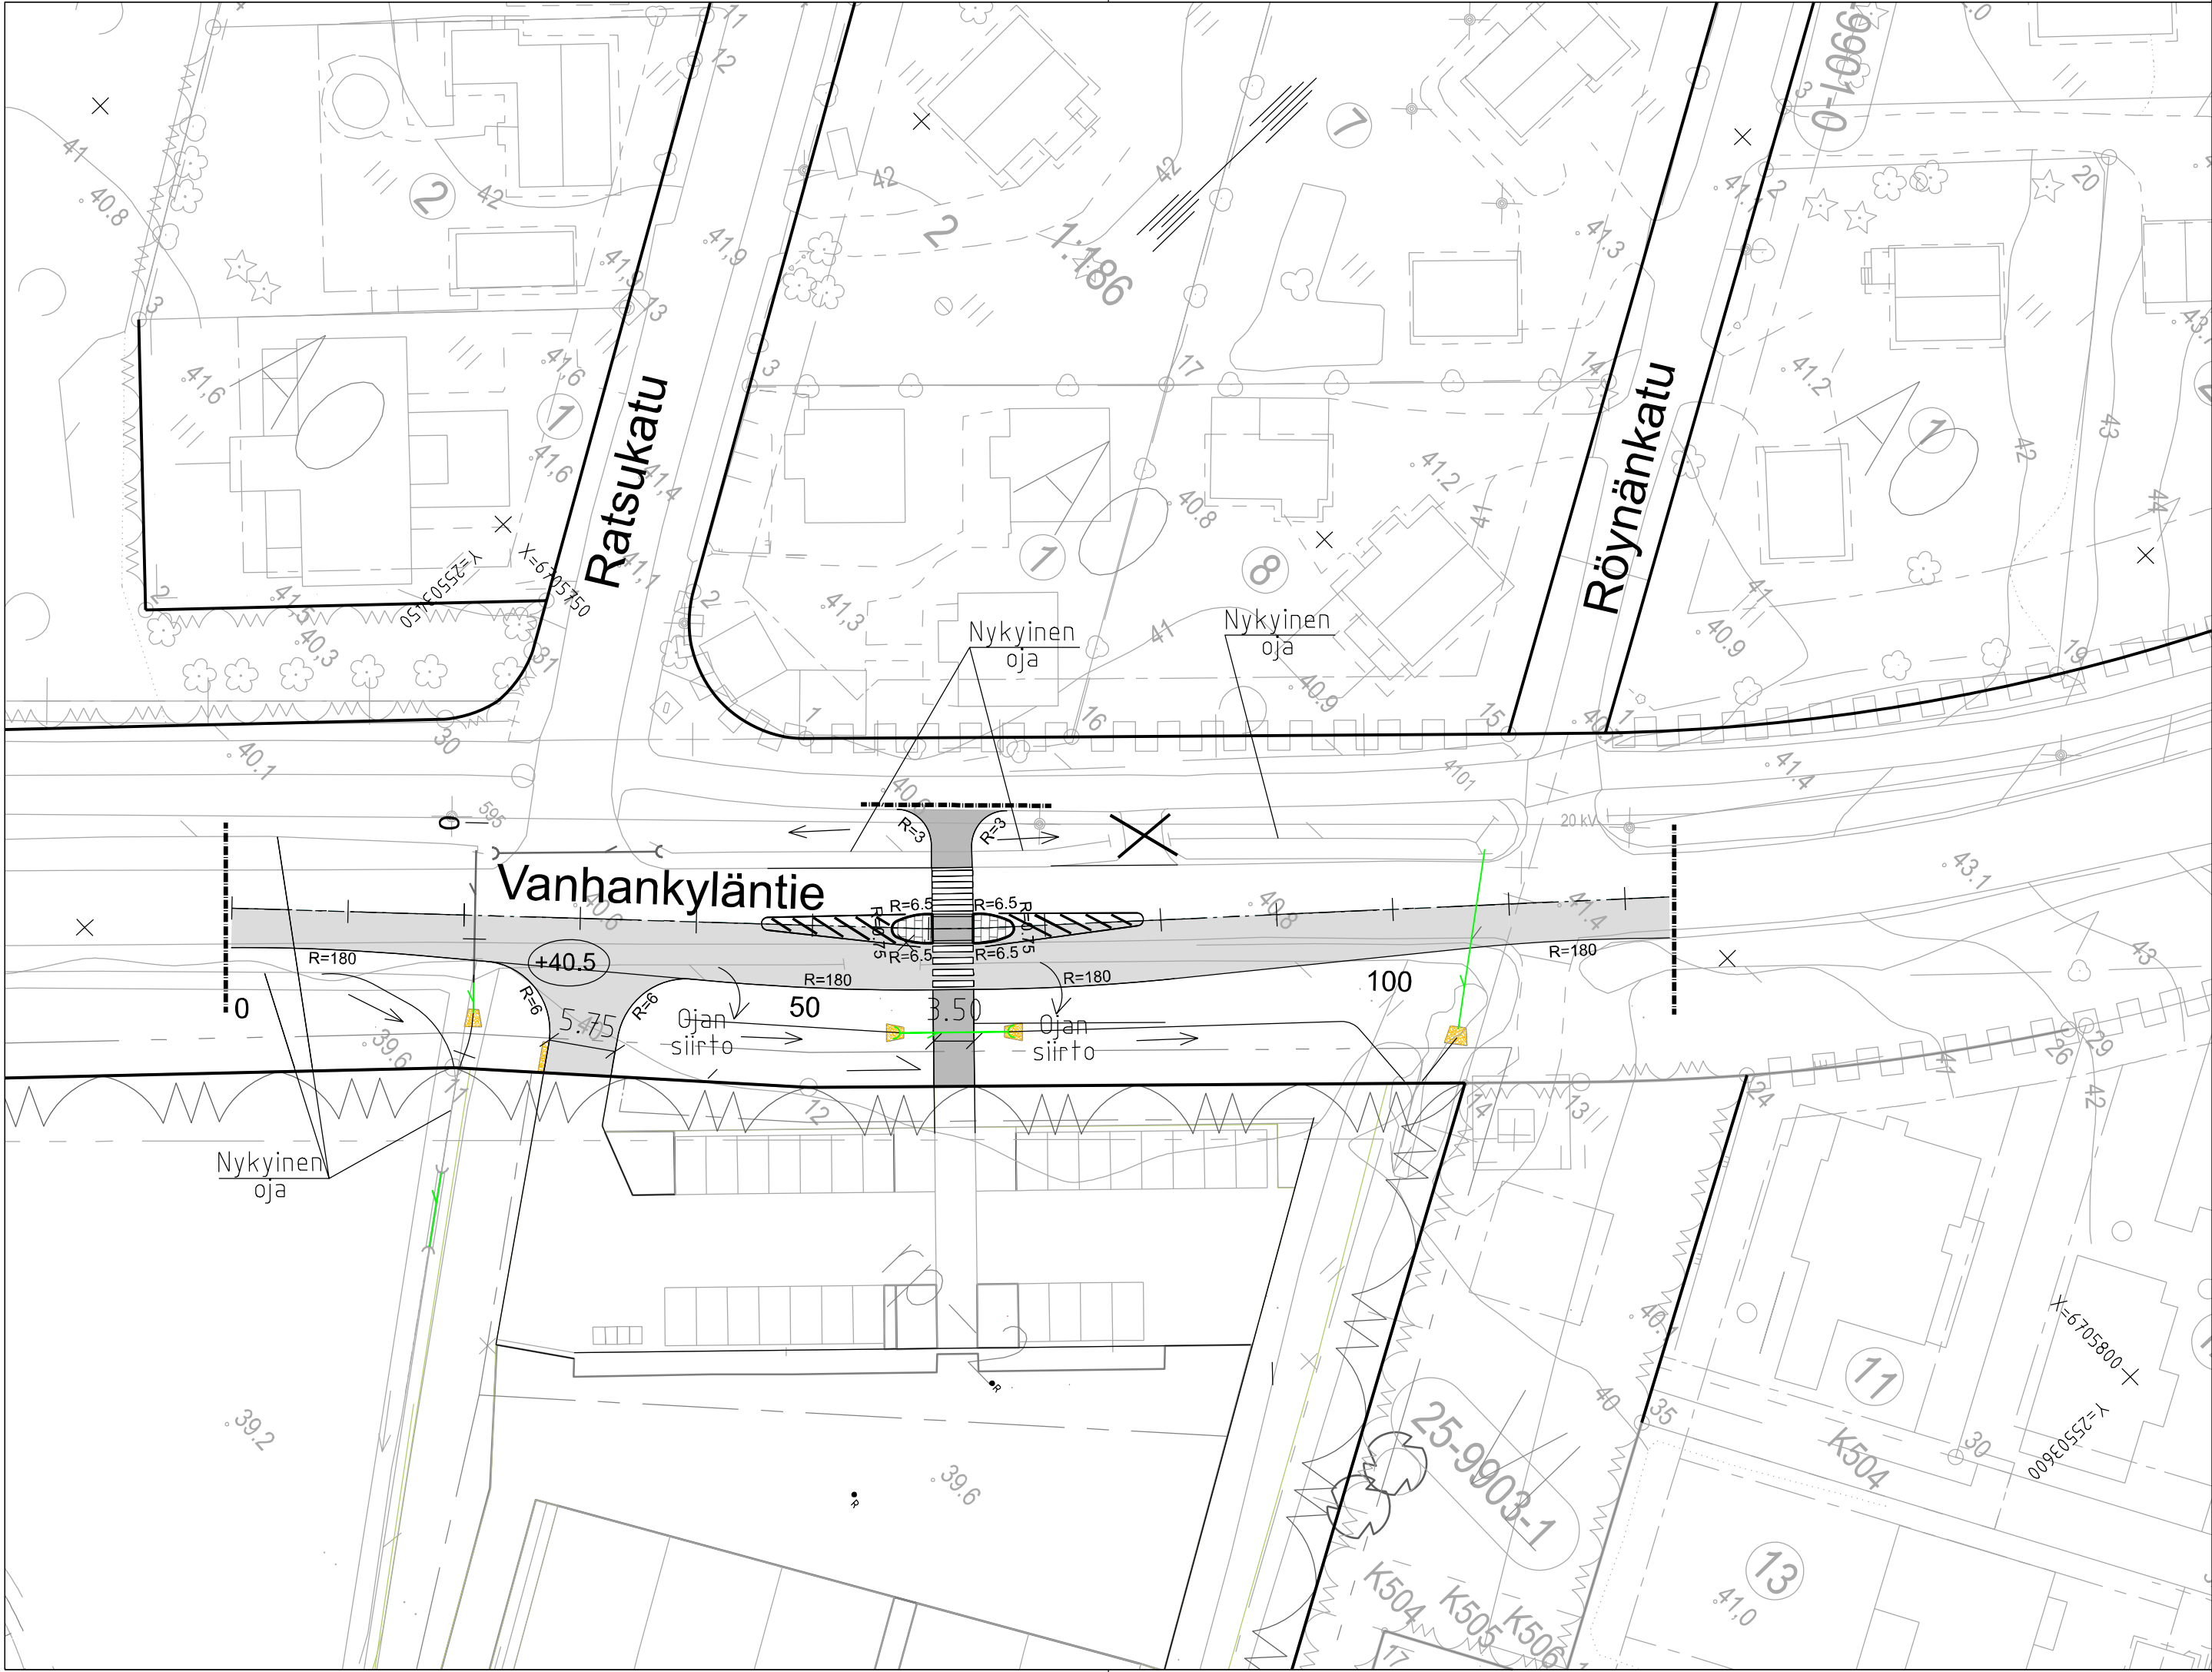


MERKINTÖJEN SELITYKSET

- Reunakivilinja
- Asfaltti, ajorata
- Asfaltti, jalkakäytävä ja jk+pp -tie
- Betonikiveys
- Kenttäkiveys
- Nyk. hulevesiviemäri, tarkastuskaivo ja hulevesikaivo
- Suunniteltu hulevesiviemäri, tarkastuskaivo ja hulevesikaivo
- Nykyinen avo-oja
- Suunniteltu avo-oja
- Tontin nurkkakorko, kadun keskilinjän korkeus



A JÄRVENPÄÄN KAUPUNKI KAUPUNKITEKNIikka SUUNNITTELUPALVELUT Sibeliuksenkatu 8 04400 Järvenpää puh. (09) 27191	Päivitetty asema-kaava.		27.11.2023	E. Hautalahti
			PÄIVÄYS	PIIRT.
			SUUNN.	
			TARK.	
			HYV.	§ 11 / 6.6.2024
VANHANKYLÄNTIE VÄLILLÄ RATSUKATU-RÖYNÄNKATU KATUSUUNNITELMA ASEMAPIIRUSTUS			MITTAKAAVA	1:500
			PIIRUSTUKSEN N:O	6008-220-10
			LIITTYV PIIR.N:O	
DESTIA A COLAS COMPANY	Korkeustaso N2000, EUREF-FIN-tasokoordinaatisto ETRS-GK25		PÄIVÄYS 1.6.2023	PIIRT.
			SUUNN.	E. Hautalahti
			TARK.	A. Kosonen

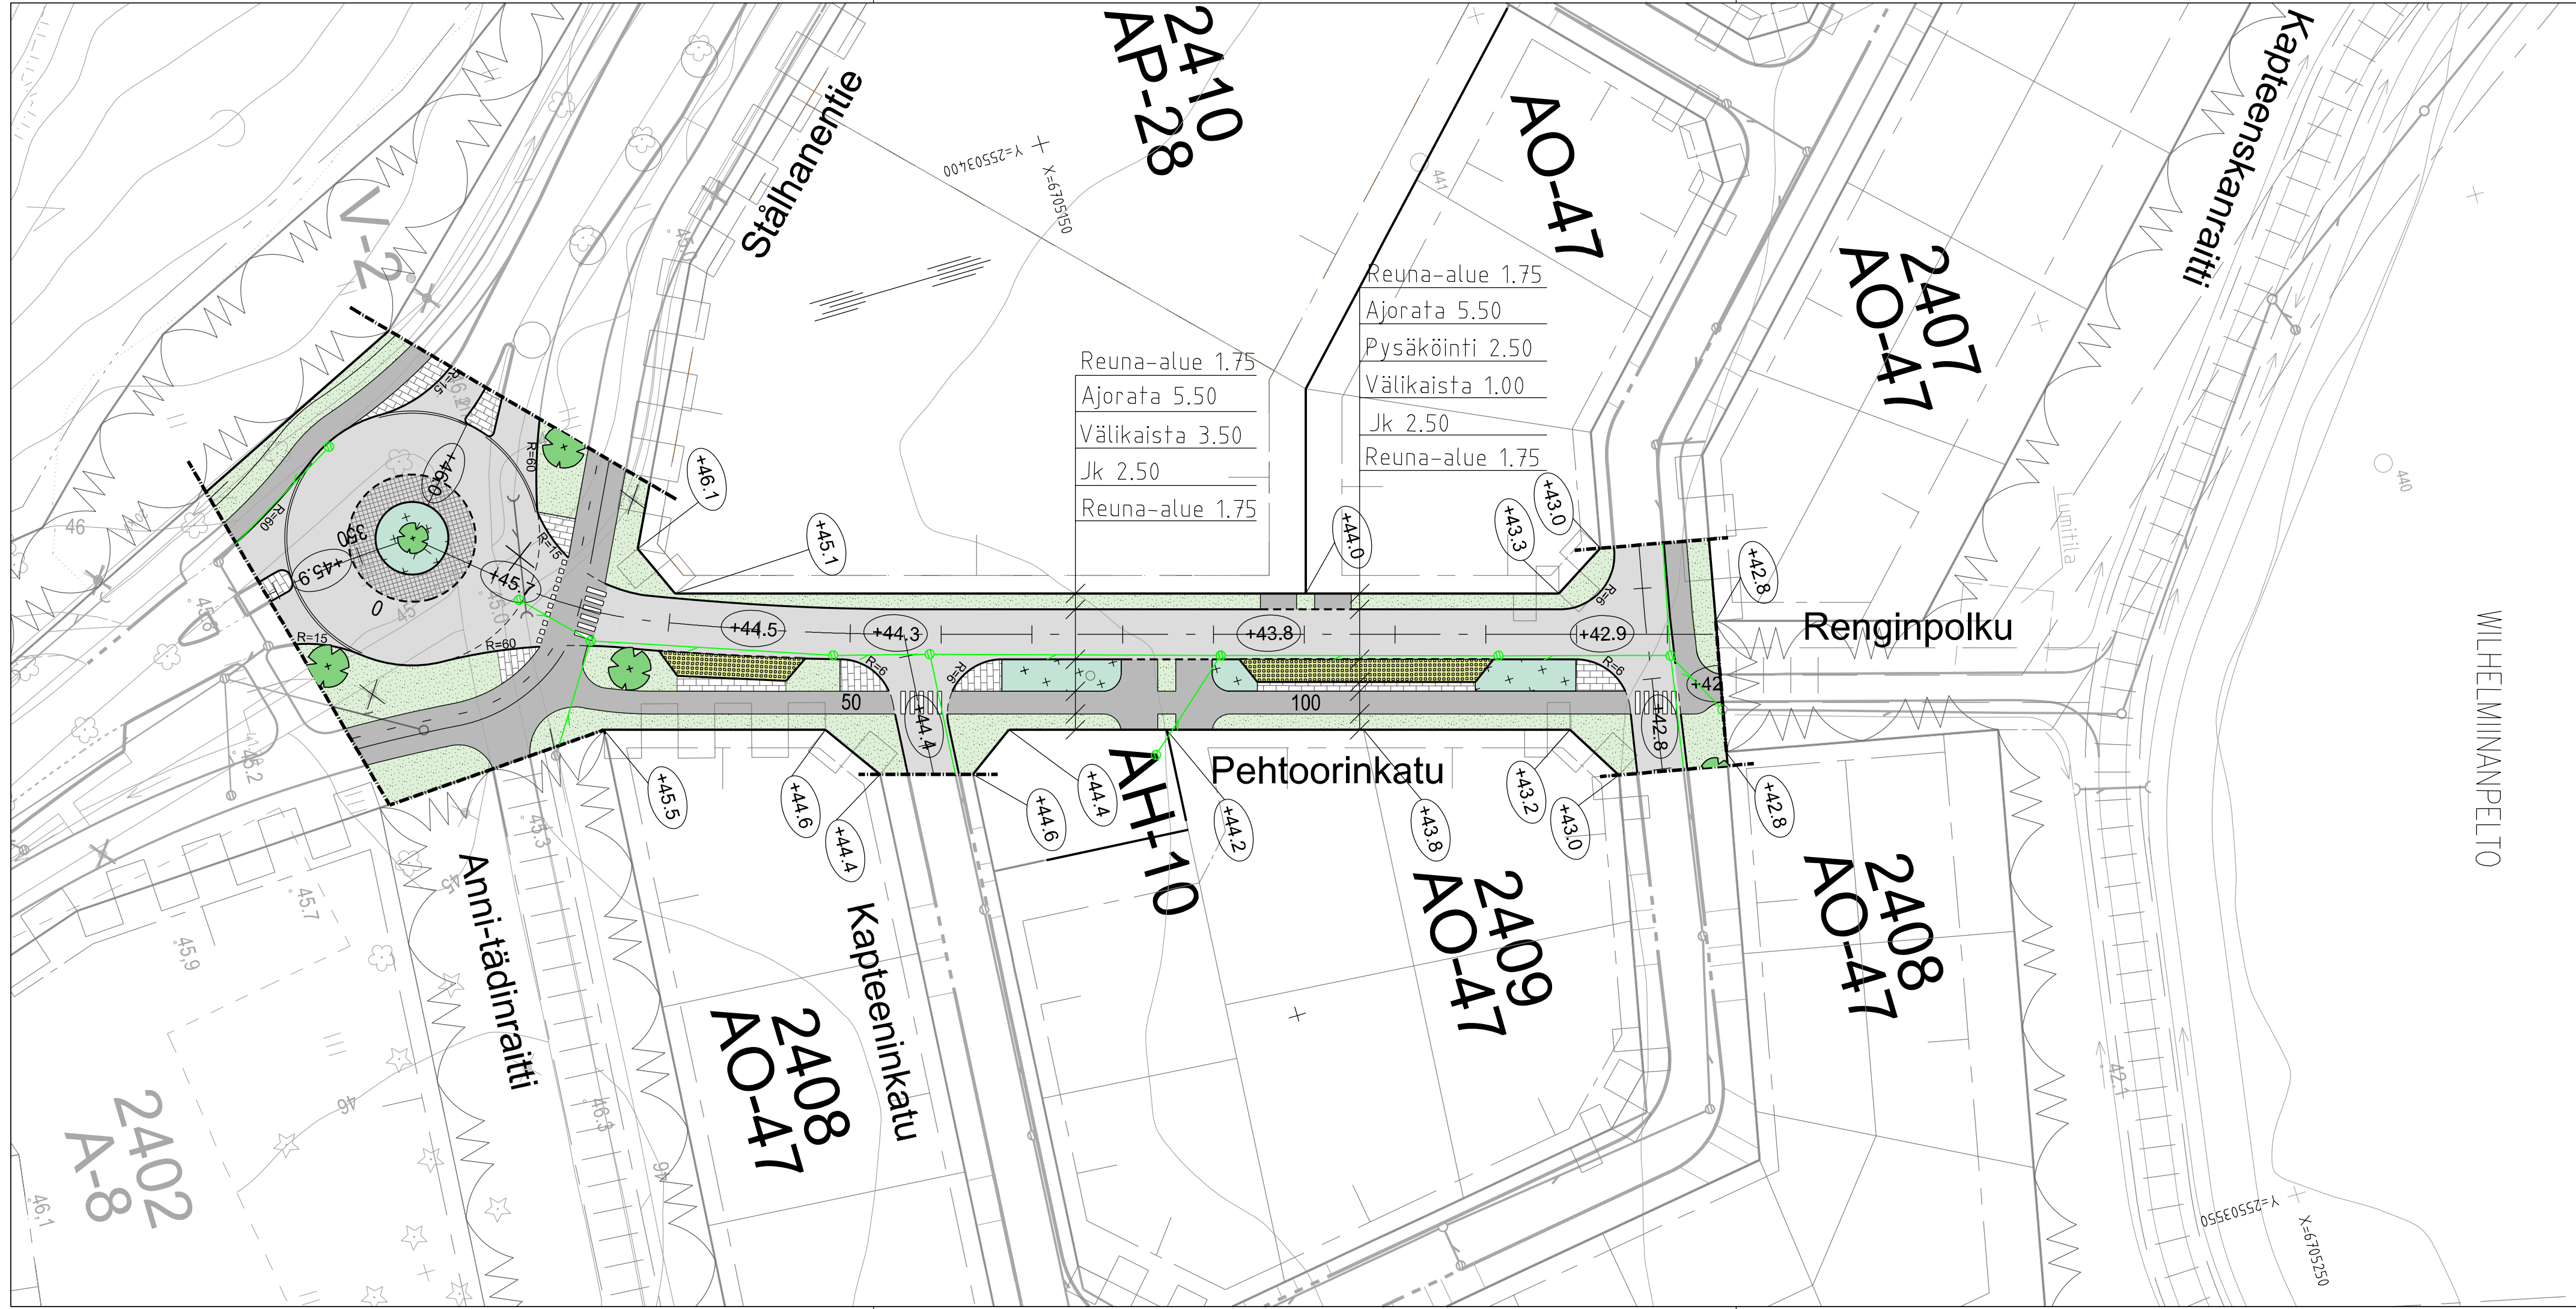

MERKINTÖJEN SELITYKSET

Reunakiviliinja

Madallettu reunakivi

Viisteellisesti asennettu reunakivi

Tasoon upotettu reunakivi

Asfaltti, ajorata

Asfaltti, jalkakäytävä ja jk+pp -tie

Nurmetus

Matala pensas

Betonikiveys / luonnonkiveys

Hulekiveys

Nyk. hulevesiviemäri, tarkastuskaivo ja hulevesikaivo

Suunniteltu hulevesiviemäri, tarkastuskaivo ja hulevesikaivo

Nykyinen avo-oja



Suunniteltu avo-oja

Istutettava pieni / iso lehtipuu


Poistettava lehtipuu

Tontin nurkkakorko, kadun keskilijnan korkeus

B	Reunakiven esitastapaa muutettu pysäköinnin kohdalla ja poistettu reunakivi pyöräilijän kulkuaikasta Renginpolun kohdalla	18.1.2024	I. Hult
A	Päivitetty asema-kaava ja hulevesiviemärinti	27.11.2023	I. Hult
JÄRVENPÄÄN KAUPUNKI KAUPUNKITEKNIikka SUUNNITTELUPALVELUT Sibeliuksenkatu 8 04400 Järvenpää puh. (09) 27191		PÄIVÄYS	PIIRT.
		SUUNN.	
		TARK.	
		HYV.	§ 10 / 6.6.2024
PEHTOORINKATU		MITTAKAAVA	1:500
KATUSUUNNITELMA ASEMAPIIRUSTUS		PIIRUSTUKSEN N:O	6008-220-6
Korkeustaso N2000, EUREF-FIN-tasokoordinaatisto ETRS-GK25		LIITTYY PIIR.N:O	
A COLAS COMPANY		PÄIVÄYS 1.6.2023	PIIRT.
		SUUNN.	I. Hult / M.Törnroos-Penttilä
		TARK.	A. Kosonen

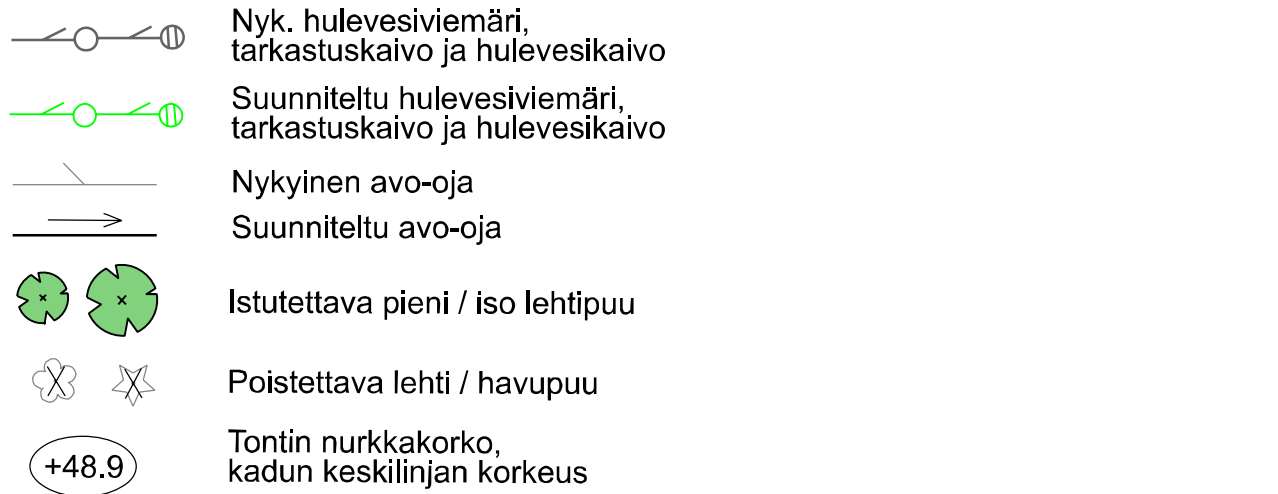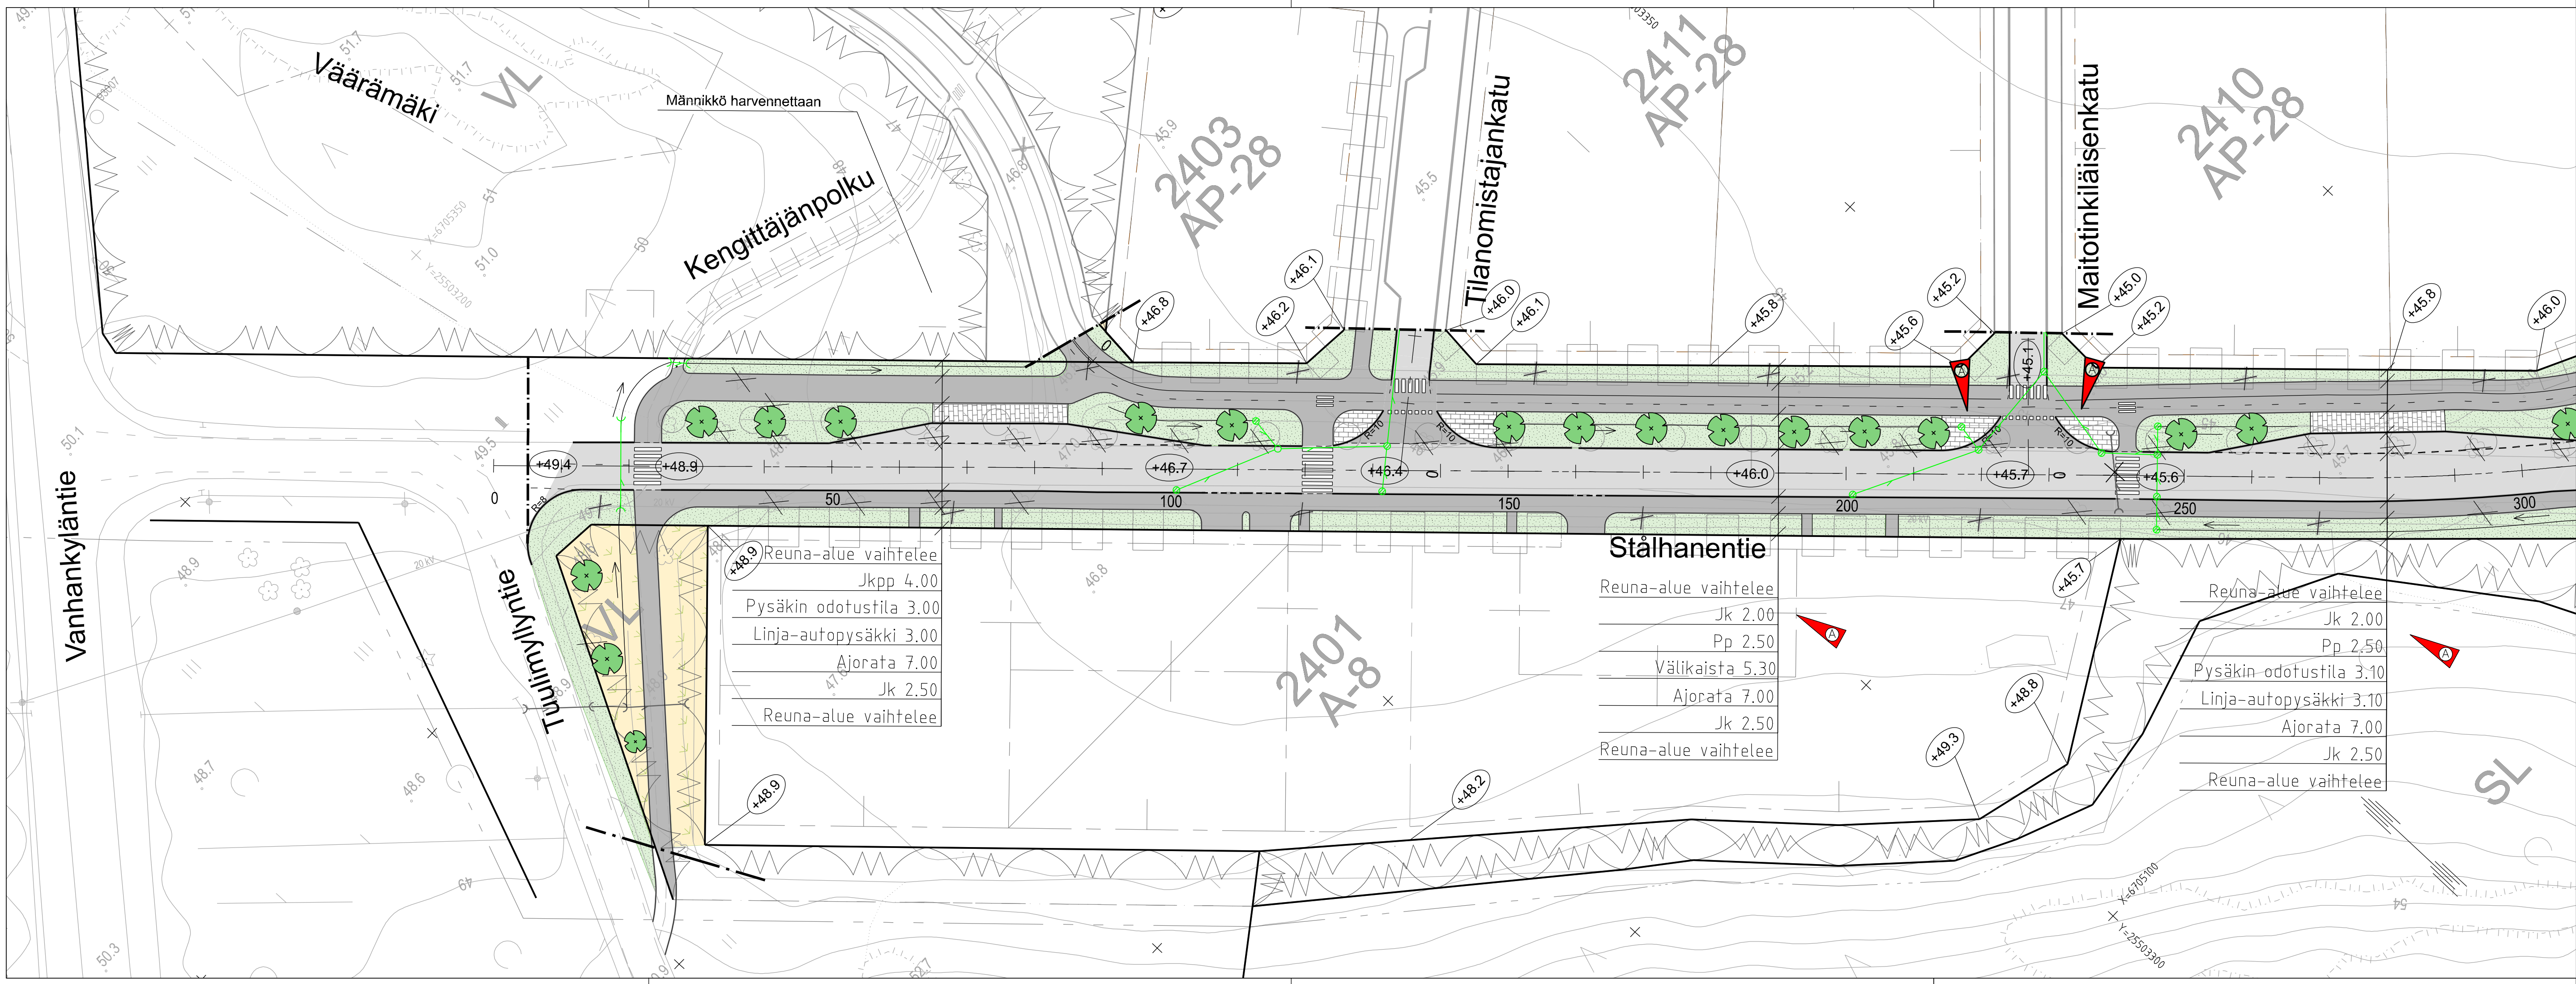

B	Lisätyt suoja- ja viemärinnot pyörätien ylityskohdalle	18.1.2024	I. Hult
	Eriytetty jk ja pp, ja muutettu tonttiiliittymä kortteli 2401, sekä pyöräilijän ylityspaikan sijaintia.	27.11.2023	I. Hult
A	Muutettu liittymäalueen kiveystä. Päivitetty asemakaava ja hulevesiviemärinlinjat	PÄIVÄYS	PIIRT.
	JÄRVENPÄÄN KAUPUNKI KAUPUNKITEKNIIKKA SUUNNITTELUPALVELUT Sibeliuksenkatu 8 04400 Järvenpää puh. (09) 27191	SUUNN.	
		TARK.	
		HYV.	§ 12 / 7.6.2024
STÅLHANENTIE välillä Tuulimyllyntie-Maitotinkiläisenkatu		MITTAKAAVA	1:500
KATUSUUNNITELMA ASEMAPIIRUSTUS		PIIRUSTUKSEN N:O	6008-220-2
Korkeustaso N2000, EUREF-FIN-tasokoordinaatio ETRS-GK25		LIITTYVÄ PIIR.N:O	
DESTIA A COLAS COMPANY		PÄIVÄYS 1.6.2023	PIIRT.
		SUUNN.	I. Hult / M.Törnroos-Penttilä
		TARK.	A. Kosonen

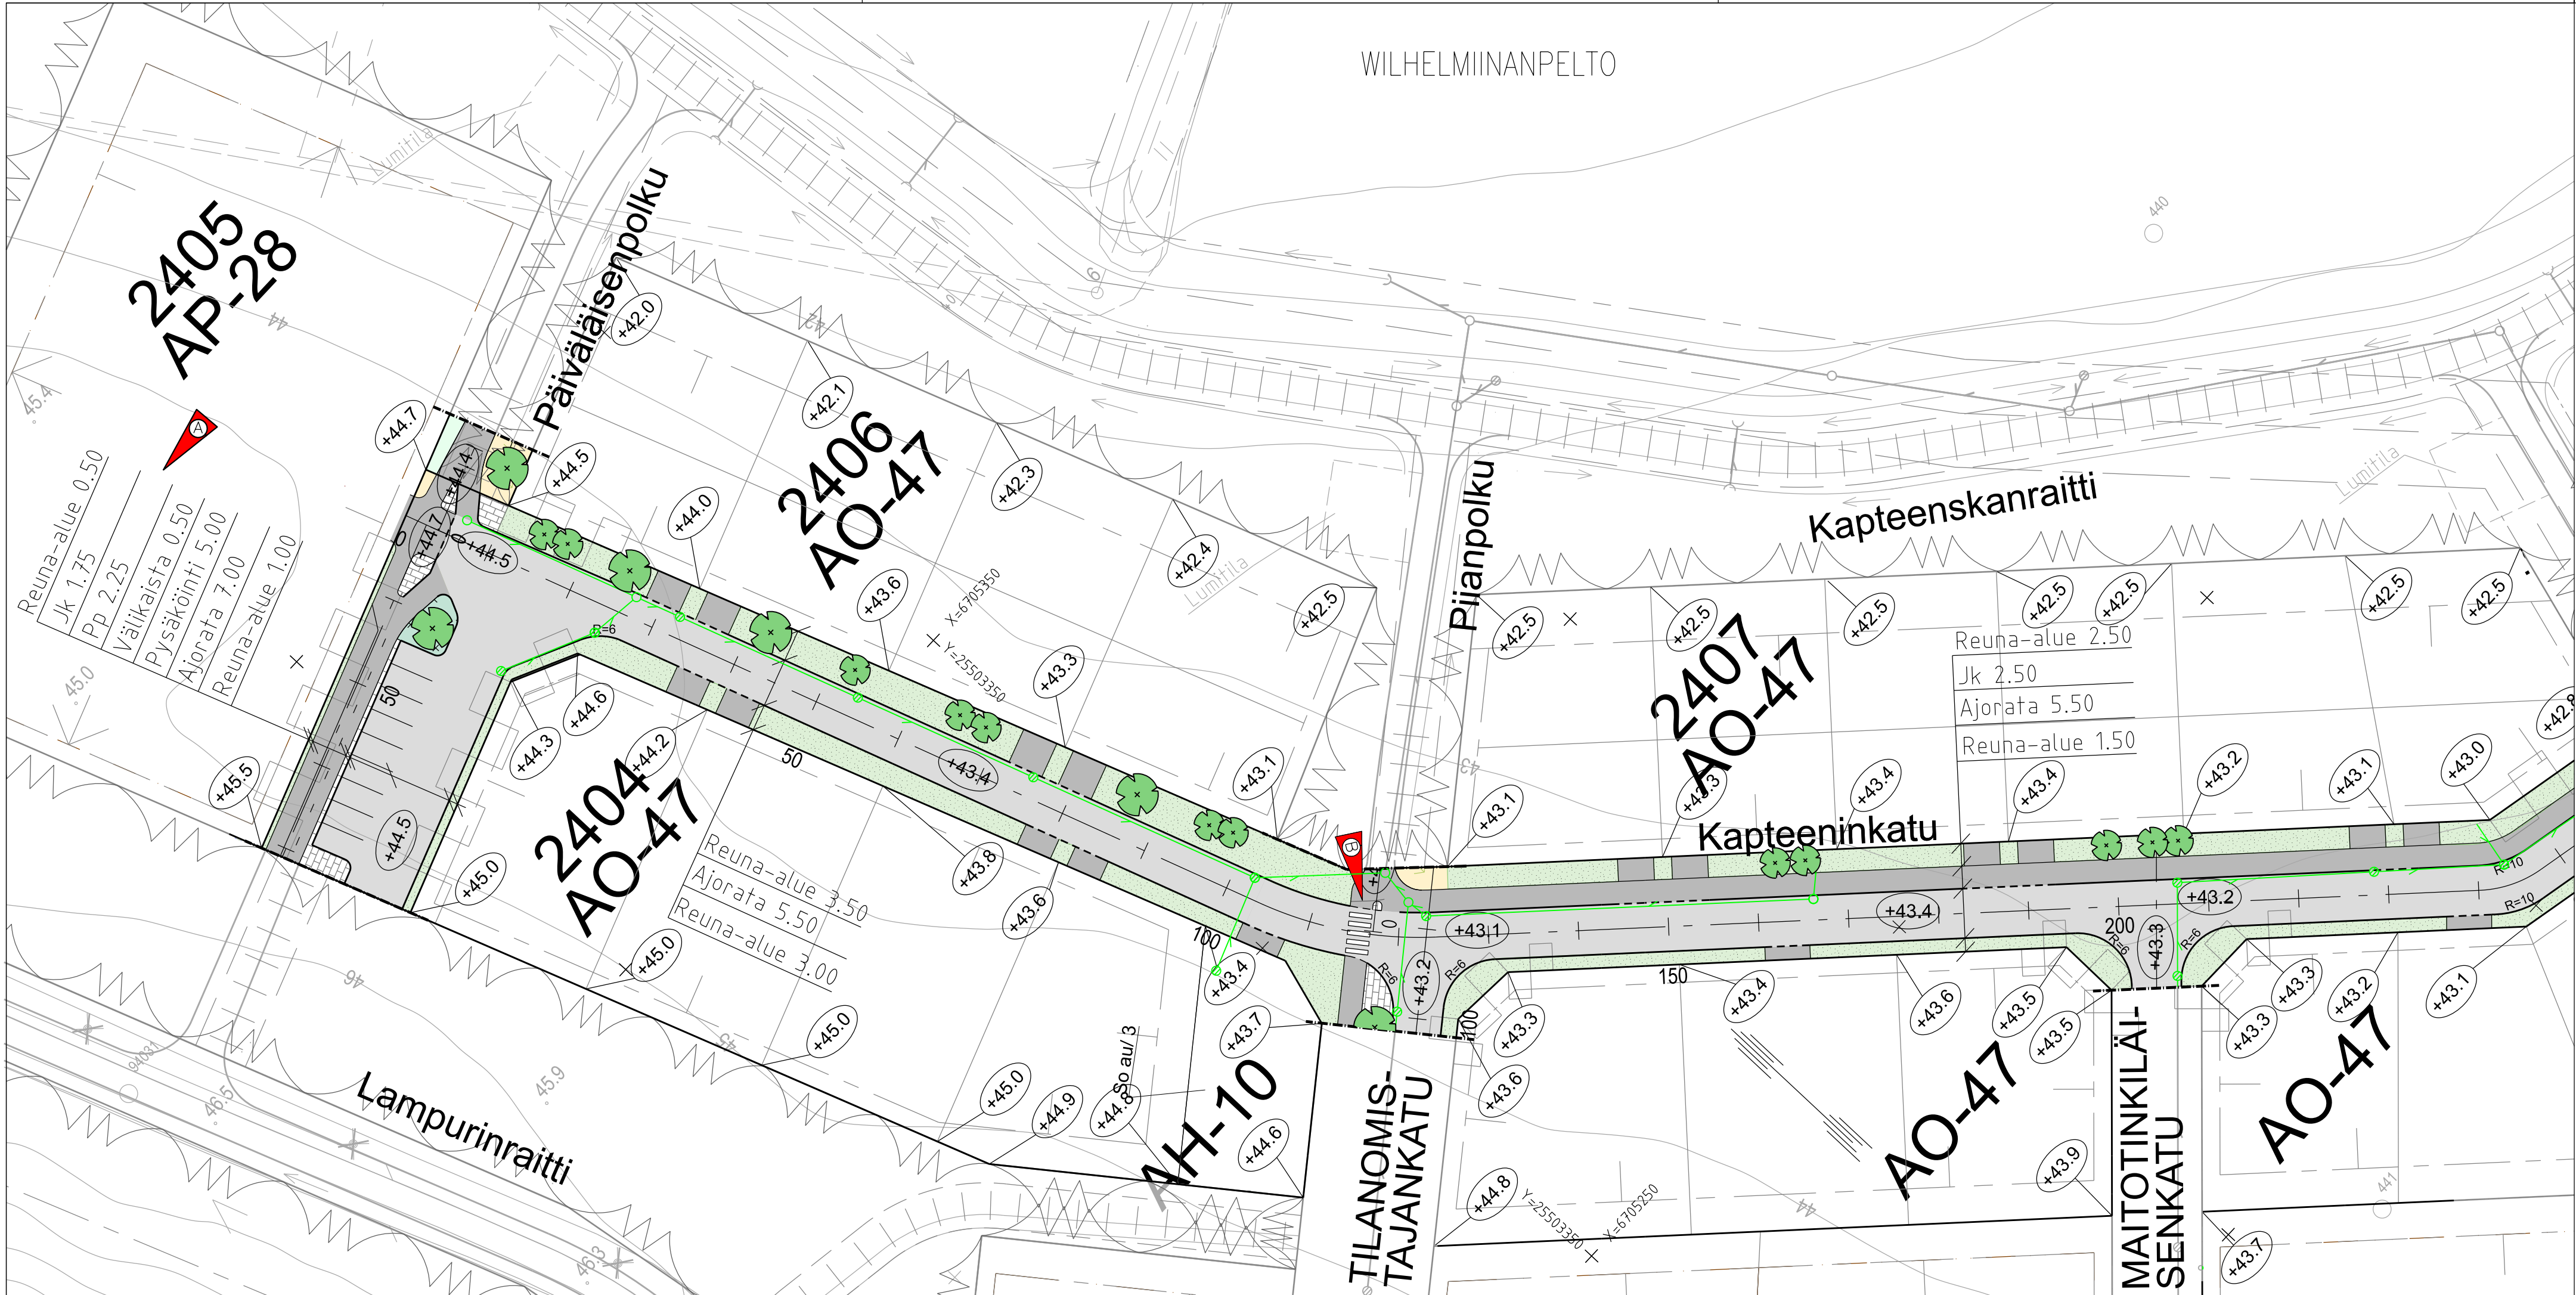

- MERKINTÖJEN SELITYKSET**
- Reunakivilinja
 - Madallettu reunakivi
 - Viisteellisesti asennettu reunakivi
 - Asfaltti, ajorata
 - Asfaltti, jalkakäytävä ja jk+pp -tie
 - Niitty
 - Nurmetus
 - Matala pensas
 - Betonikiveys
 - Nyk. hulevesiviemäri, tarkastuskaivo ja hulevesikaivo
 - Suunniteltu hulevesiviemäri, tarkastuskaivo ja hulevesikaivo
 - Nykyinen avo-oja
 - Suunniteltu avo-oja
 - Istutettava pieni / iso lehtipuu
 - Tontin nurkkakorko, kadun keskilinjan korkeus



B	Muutettu reunakiveystä Pijanpolun kohdalla	18.1.2024	I. Hult	
A	Eriytetty jk ja pp. Päivitetty asema-kaava ja hulevesiviemärinti	27.11.2023	I. Hult	
	JÄRVENPÄÄN KAUPUNKI KAUPUNKITEKNIikka SUUNNITTELUPALVELUT Sibeliuksenkatu 8 04400 Järvenpää puh. (09) 27191	PÄIVÄYS	PIIRT.	
		SUUNN.		
		TARK.		
		HYV. § 10 / 6.6.2024		
KAPTEENINKATU, PYSÄKÖINTIALUE <i>välillä Päiväläisenpolku-Maitotinkiläisenkatu</i> KATUSUUNNITELMA ASEMAPIIRUSTUS		MITTAKAAVA 1:500		
		PIIRUSTUKSEN N:O 6008-220-7		
Korkeustaso N2000, EUREF-FIN-tasokoordinaatisto ETRS-GK25		LIITTYY PIIR.N:O		
		PÄIVÄYS	1.6.2023	PIIRT.
		SUUNN. I. Hult / M.Törnroos-Penttilä		
		TARK. A. Kosonen		




MERKINTÖJEN SELITYKSET

- Reunakivilinja
- Madallettu reunakivi
- Viisteellisesti asennettu reunakivi
- Asfaltti, ajorata
- Asfaltti, jalkakäytävä ja jk+pp -tie
- Nurmetus
- Betonikiveys
- Nyk. hulevesiviemäri, tarkastuskaivo ja hulevesikaivo
- Suunniteltu hulevesiviemäri, tarkastuskaivo ja hulevesikaivo
- Nykyinen avo-oja
- Suunniteltu avo-oja
- Istutettava pieni / iso lehtipuu
- Tontin nurkkakorko, kadun keskilinjän korkeus





B	Muutettu reunakiveystä Renginpolun kohdalla	18.1.2024	I. Hult	
A	Päivitetty asemakaava ja hulevesiviemärinti. Muutettu nurmetusalueita.	27.11.2023	I. Hult	
	JÄRVENPÄÄN KAUPUNKI KAUPUNKITEKNIikka SUUNNITTELUPALVELUT Sibeliuksenkatu 8 04400 Järvenpää puh. (09) 27191	PÄIVÄYS	PIIRT.	
		SUUNN.		
		TARK.		
		HYV.	§ 10 / 6.6.2024	
KAPTEENINKATU <i>välillä Maitotinkiläisenkatu-Pehtoorinkatu</i> KATUSUUNNITELMA ASEMAPIIRUSTUS		MITTAKAAVA	1:1000	
		PIIRUSTUKSEN N:O		
		6008-220-8		
Korkeustaso N2000, EUREF-FIN-tasokoordinaatisto ETRS-GK25		LIITTYVÄ PIIR.N:O		
		PÄIVÄYS	1.6.2023	PIIRT.
		SUUNN.	I. Hult / M.Törnroos-Penttilä	
		TARK.	A. Kosonen	

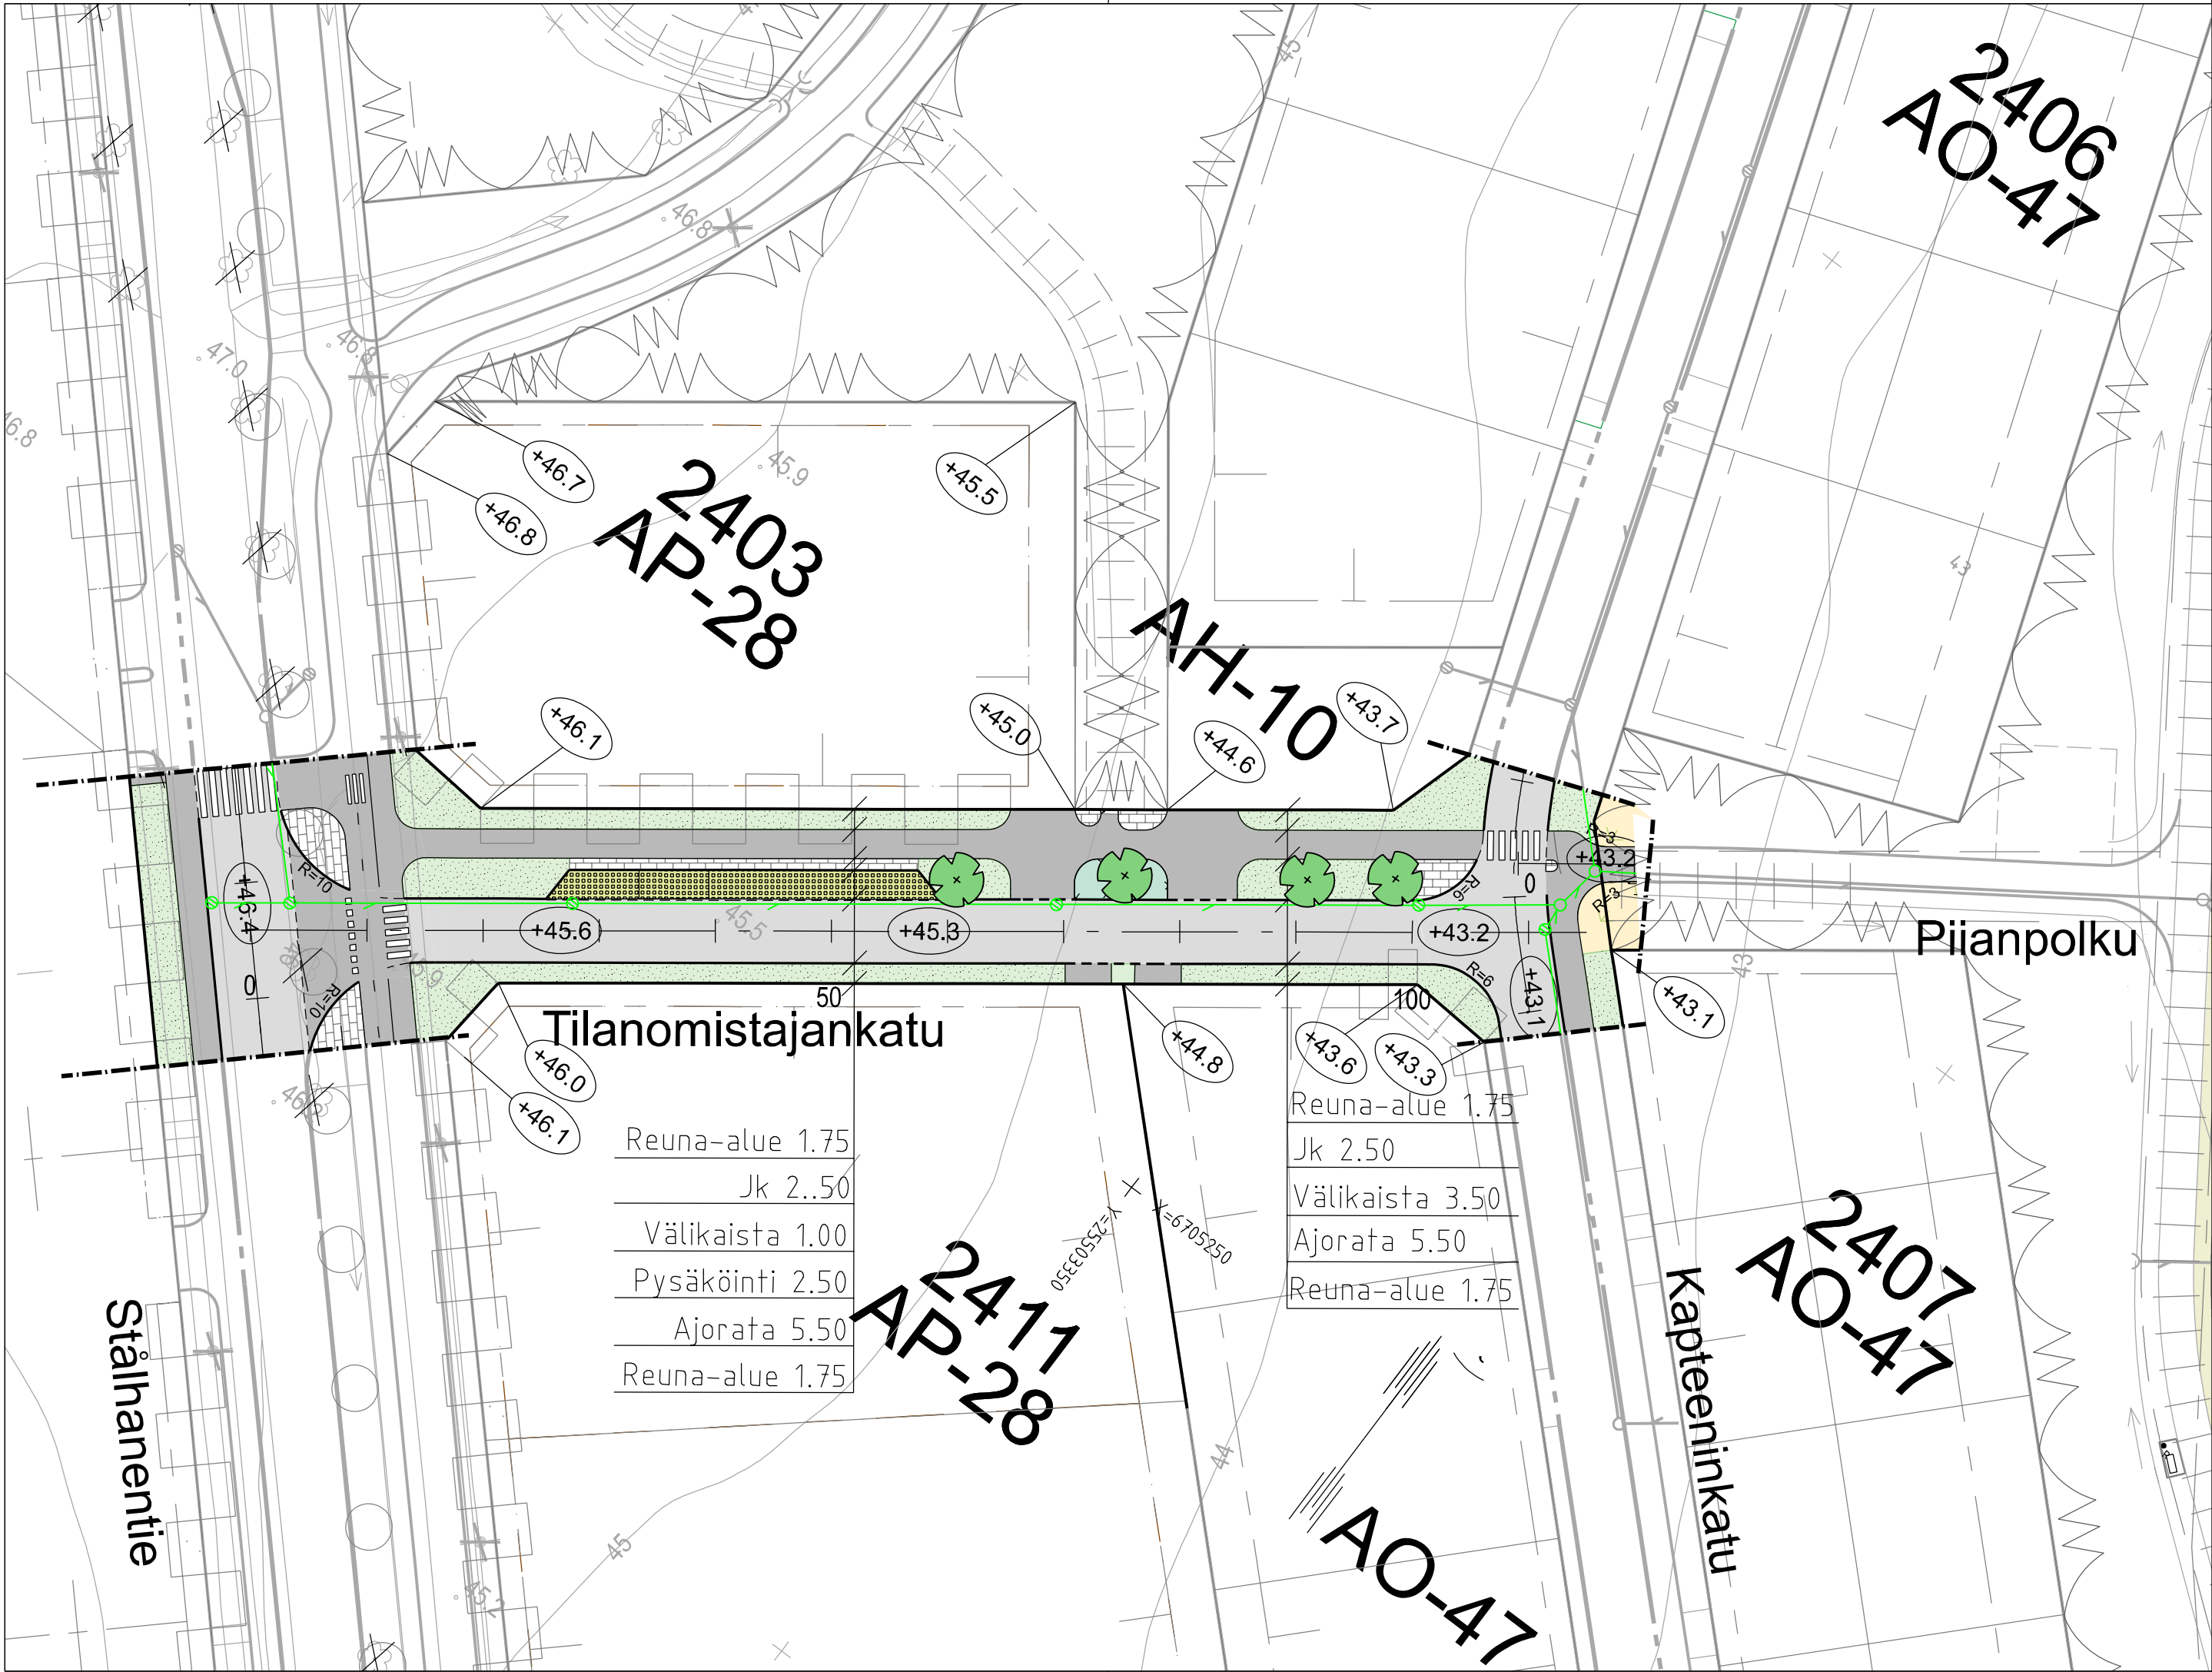


MERKINTÖJEN SELITYKSET

- Reunakivilinja
- Madallettu reunakivi
- Viisteellisesti asennettu reunakivi
- Asfaltti, ajorata
- Asfaltti, jalkakäytävä ja jk+pp -tie
- Niitty
- Nurmetus
- Matala pensas
- Betonikiveys
- Hulekiveys
- Nyk. hulevesiviemäri, tarkastuskaivo ja hulevesikaivo
- Suunniteltu hulevesiviemäri, tarkastuskaivo ja hulevesikaivo
- Istutettava pieni / iso lehtipuu
- Poistettava lehti / havupuu
- Tontin nurkkakorko, kadun keskilinjän korkeus


B	Reunakiven esitystapaa muutettu pysäköinnin kohdalla ja poistettu reunakivi pyöräilijän kulkuaukosta Piianpolun kohdalla	18.1.2024	I. Hult
	A	Päivitetty asema-kaava ja hulevesiviemäröinti	27.11.2023 I. Hult
 JÄRVENPÄÄN KAUPUNKI KAUPUNKITEKNIikka SUUNNITTELUPALVELUT Sibeliuksenkatu 8 04400 Järvenpää puh. (09) 27191		PÄIVÄYS	PIIRT.
		SUUNN.	
		TARK.	
		HYV.	§ 10 / 6.6.2024
TILANOMISTAJANKATU		MITTAKAAVA	1:500
		PIIRUSTUKSEN N:O	6008-220-4
KATUSUUNNITELMA ASEMAPIIRUSTUS		LIITTYY PIIR.N:O	
		Korkeustaso N2000, EUREF-FIN-tasokoordinaatio ETRS-GK25	
 DESTIA A COLAS COMPANY		PÄIVÄYS 1.6.2023	PIIRT.
		SUUNN.	I. Hult / M.Törnroos-Penttilä
		TARK.	A. Kosonen

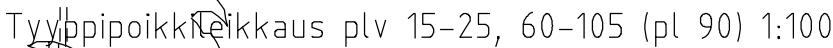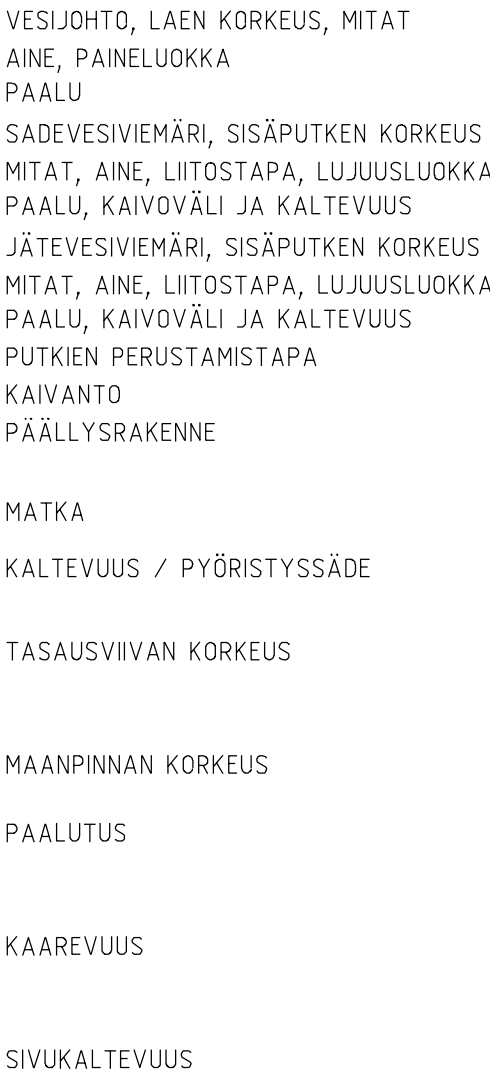

Operaattoripulkitusio muutettu		27.11.2023		I. Hult	
		JÄRVENPÄÄN KAUPUNKI		PÄIVÄYS	
		KAUPUNKITEKNIikka		PIIRT.	
		SUUNNITTELUPALVELUT		SUUNN.	
		Seutulantie 12 04400 Järvenpää puh. (09) 27191		TARK.	
				HYV. § 10 / 6.6.2024	
TILANOMISTAJANKATU		MITTAKAAVA		1:1000/1:100, 1:100	
KATUSUUNNITELMA		PIIRUSTUKSEN N:O		6008-220-12	
Pituusleikkaus, tyyppipoikkileikkaus		LIITTY PIIR.N:O			
Korkeustaso N2000, EUREF-FIN –tasokoordinaatio ETRS-GK25		PÄIVÄYS 1.6.2023		PIIRT.	
		SUUNN.		I. Hult	
		TARK.		A. Kosonen	
					

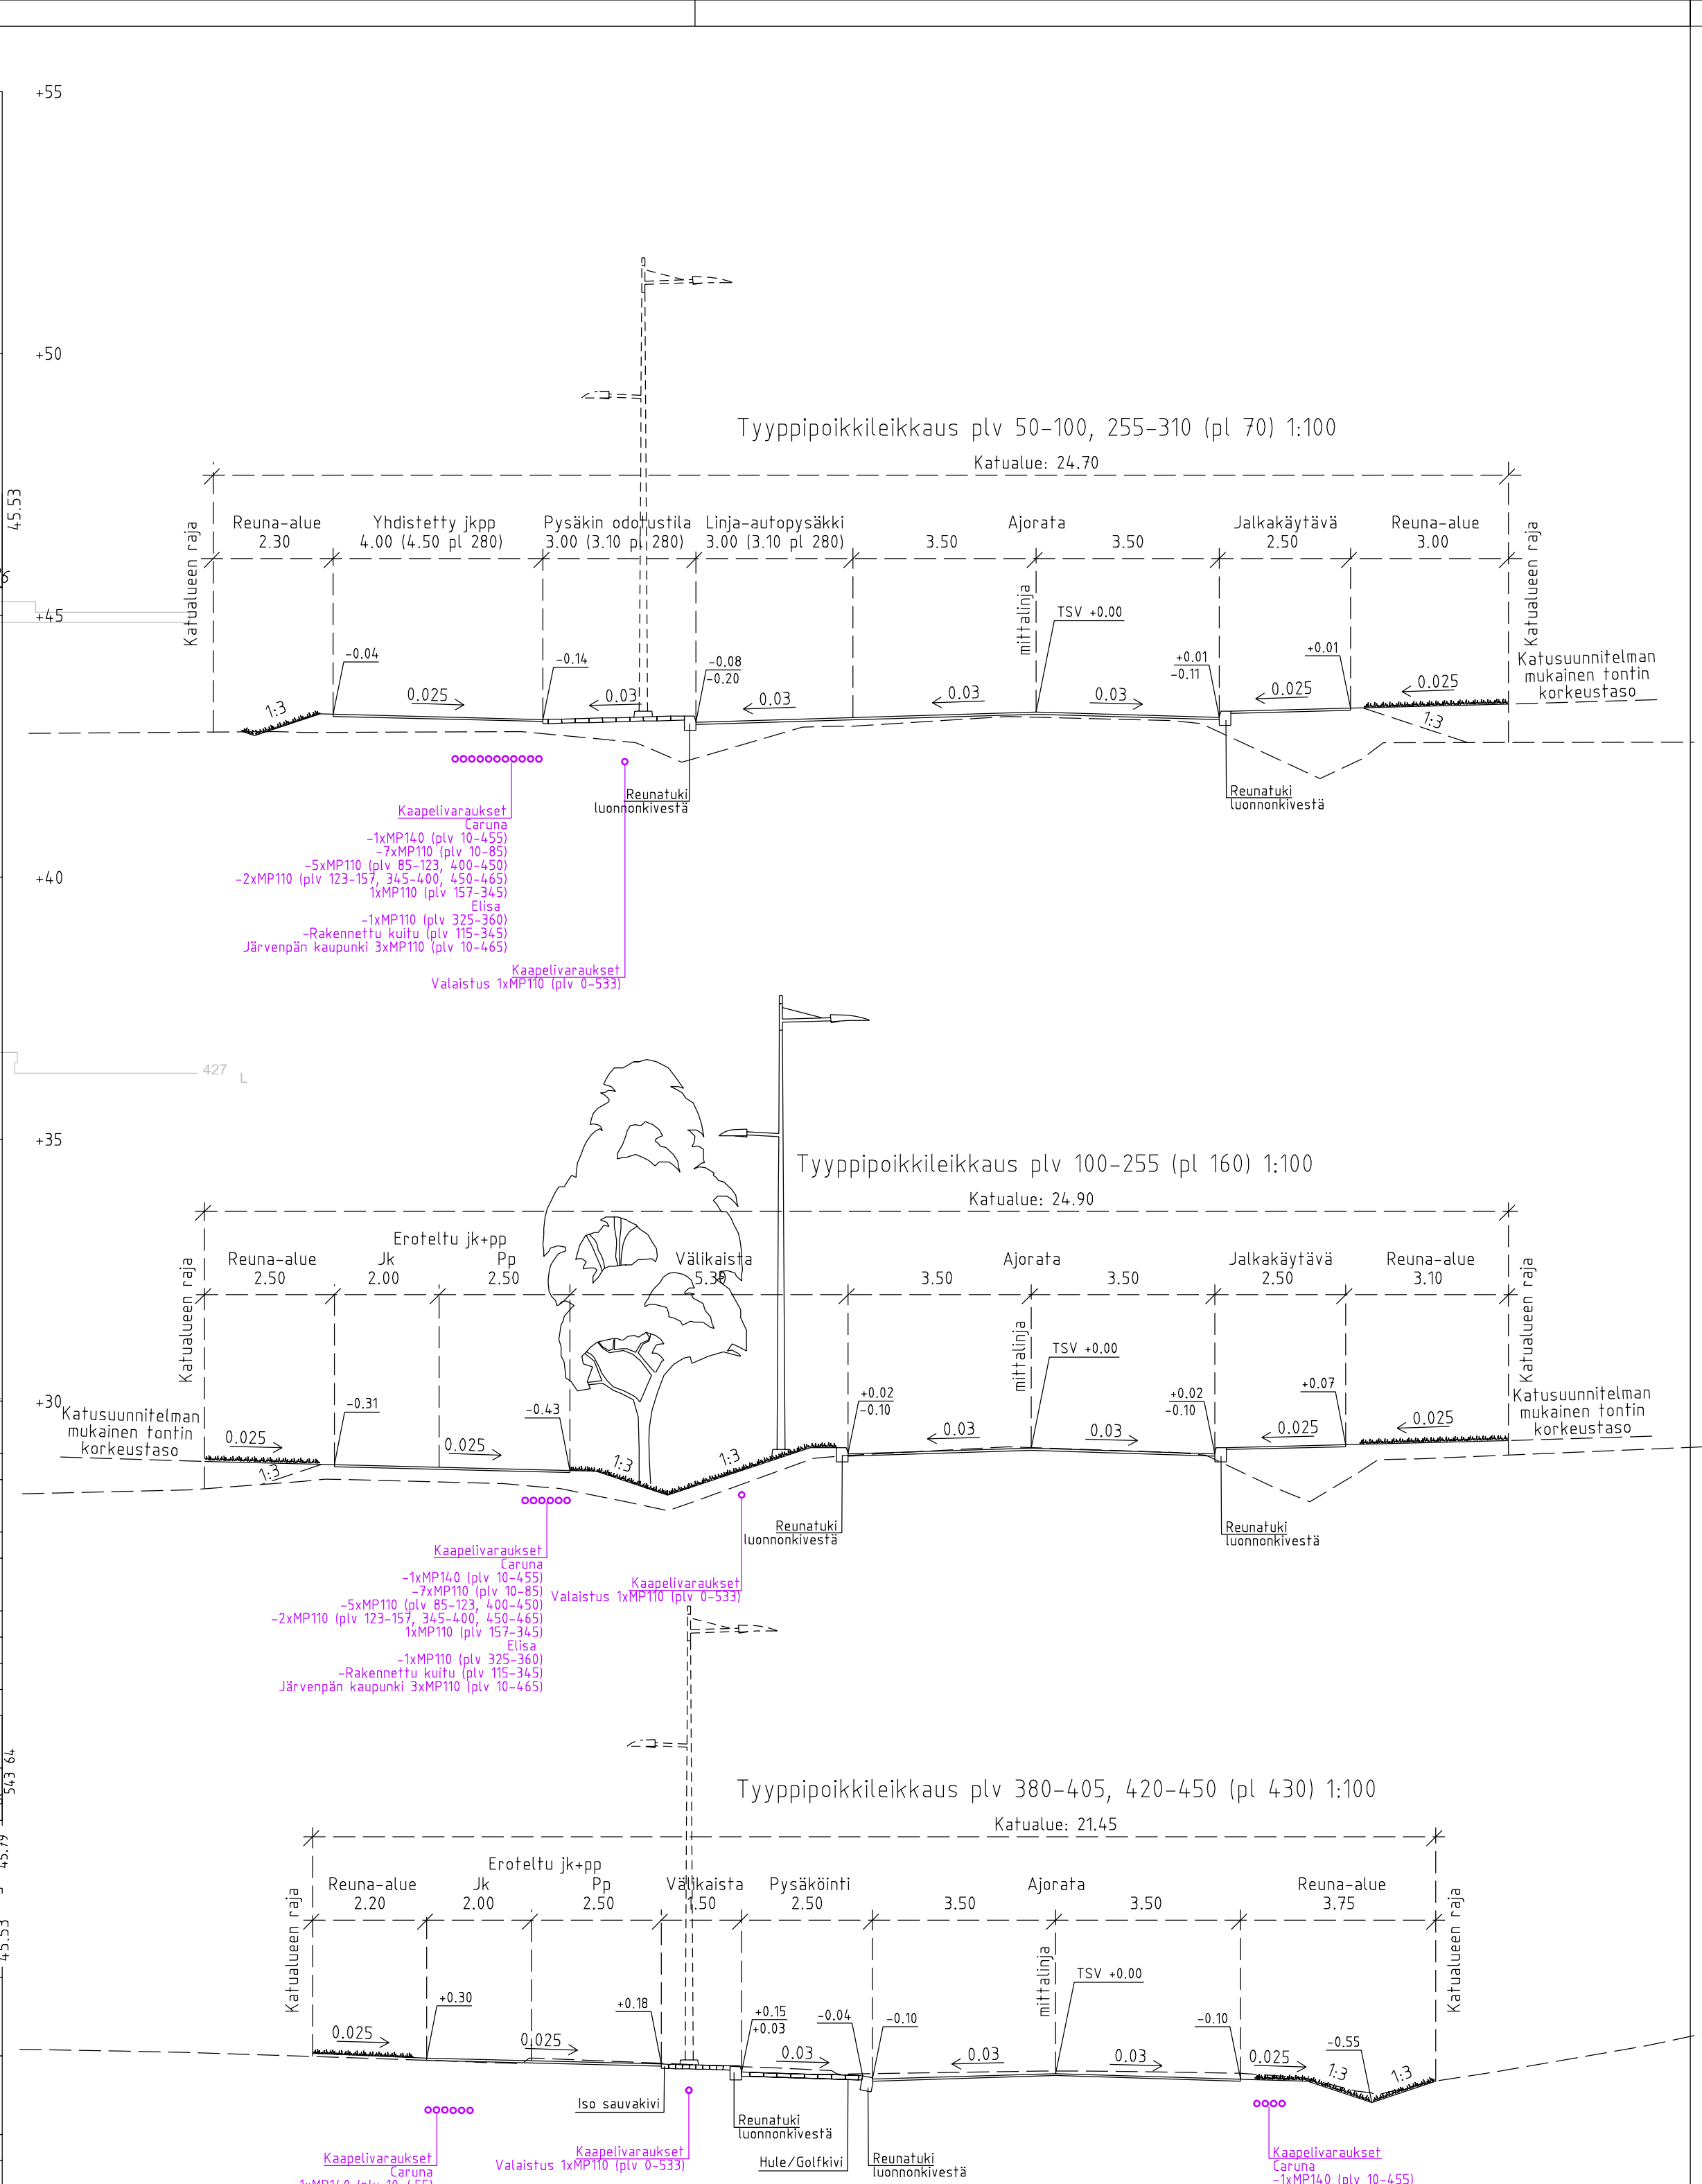

A Operattori/puhtäjäsi muuttelu		27.11.2023	I. Huht
 JÄRVENPÄÄN KAUPUNKI KAUPUNKITEKNIIKKA SUUNNITTELUKALVELUT Seututie 12 04400 Järvenpää puh. (09) 27191		PÄÄVYS	PIIRT.
		SUUNN.	
		TARK.	
		HYV.	§ 12 / 7.6.2024
STÄLHANENTIE		MITTAKAIVA	
<i>välillä Tuulimyllyntie - Anni-tädinraitti</i>			1:1000/1:100, 1:100
KATUSUUNNITELMA		PIIRUSTUKSEN N:O	
Pituusleikkaus, tyyppiopikkileikkaus			6008-22-11
Korkeusaste N2000, EUREF-FIN—tasokoordinaatisto ETRS-GK25		LUYTTY PIIR.N:O	
		PÄÄVYS 1.6.2023	PIIRT.
		SUUNN.	I. Huht
		TARK.	A. Kosonen
DESTIA A COLAS COMPANY			

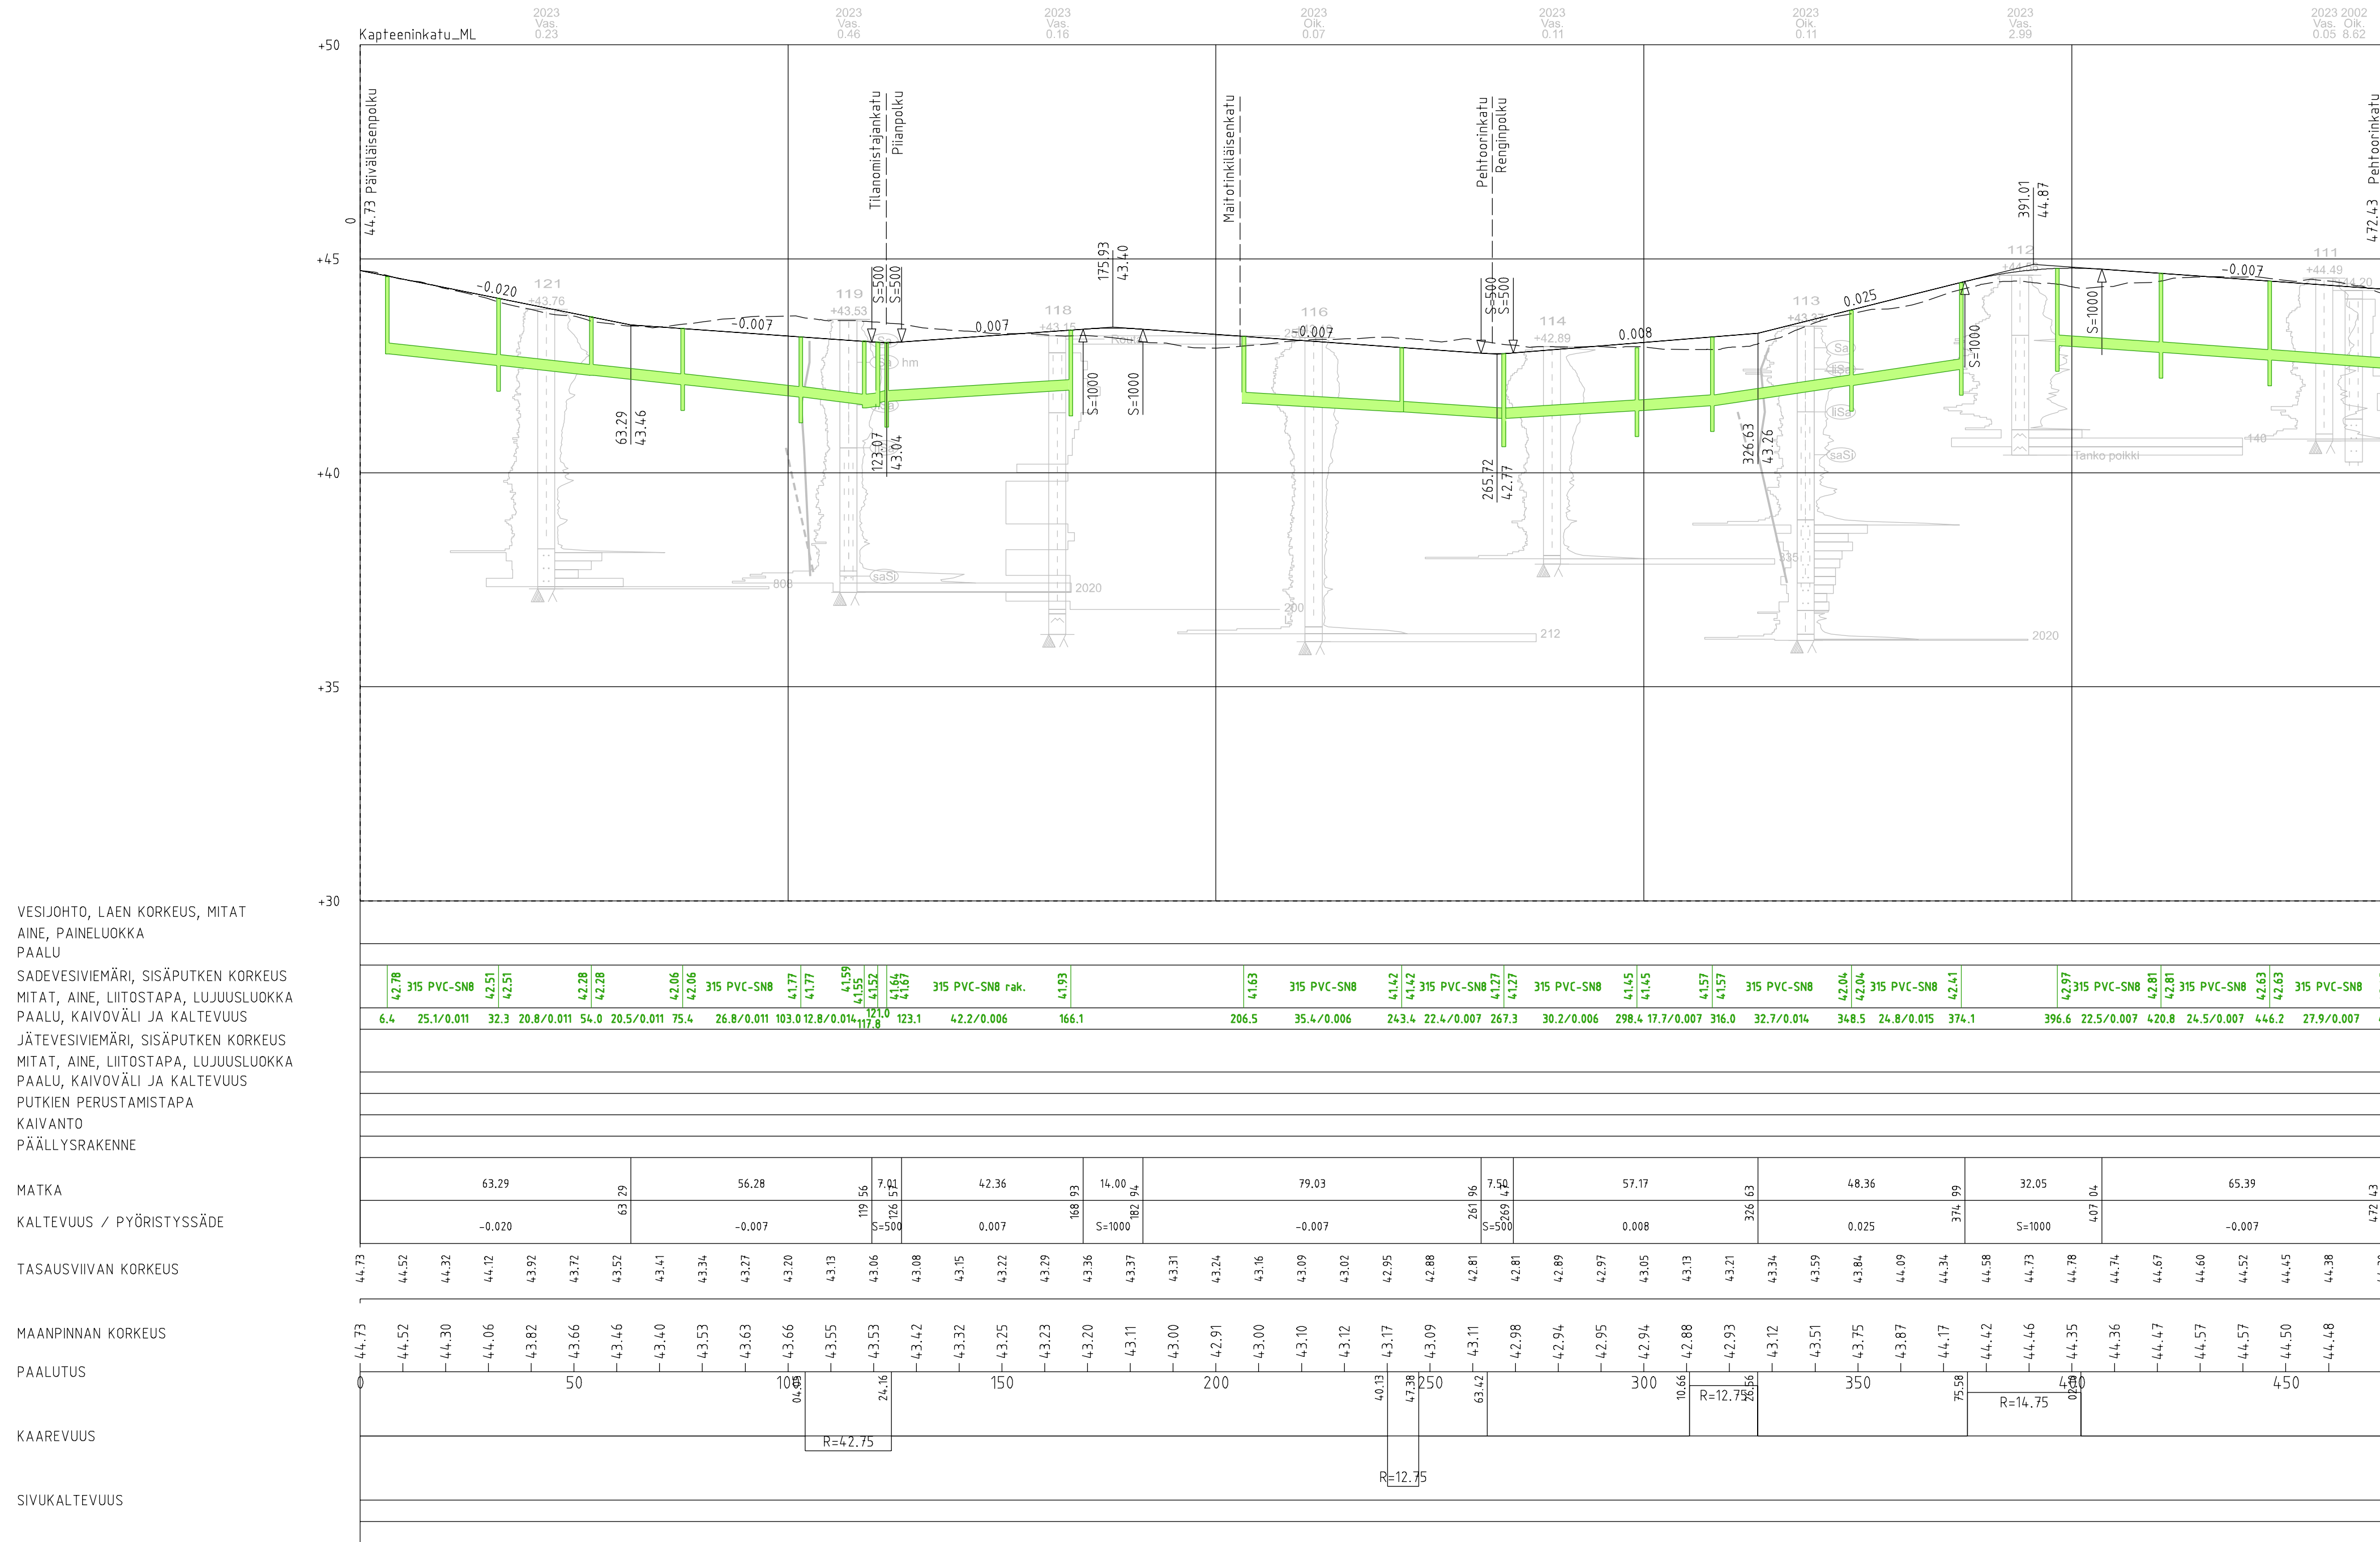

VESIJOHTO, LAEN KORKEUS, MITAT
AINE, PAINELUOKKA
PAALU
SADEVESIVIEMÄRI, SISÄPUTKEN KORKEUS
MITAT, AINE, LIITOSTAPA, LUJUUSLUOKKA
PAALU, KAIVOVÄLI JA KALTEVUUS
JÄTEVESIVIEMÄRI, SISÄPUTKEN KORKEUS
MITAT, AINE, LIITOSTAPA, LUJUUSLUOKKA
PAALU, KAIVOVÄLI JA KALTEVUUS
PUTKIEN PERUSTAMISTAPA
KAIVANTO
PÄÄLLYSRAKENNE

MATKA
KALTEVUUS / PYÖRISTYSSÄDE

TASAUUSVIIVAN KORKEUS

MAANPINNAN KORKEUS

PAALUTUS

KAAREVUUS

SIVUKALTEVUUS

VESIJOHTO, LAEN KORKEUS, MITAT
AINE, PAINELUOKKA
PAALU
SADEVESIVIEMÄRI, SISÄPUTKEN KORKEUS
MITAT, AINE, LIITOSTAPA, LUJUUSLUOKKA
PAALU, KAIVOVÄLI JA KALTEVUUS
JÄTEVESIVIEMÄRI, SISÄPUTKEN KORKEUS
MITAT, AINE, LIITOSTAPA, LUJUUSLUOKKA
PAALU, KAIVOVÄLI JA KALTEVUUS
PUTKIEN PERUSTAMISTAPA
KAIVANTO
PÄÄLLYSRAKENNE

MATKA
KALTEVUUS / PYÖRISTYSSÄDE


TASAUUSVIIVAN KORKEUS

MAANPINNAN KORKEUS

PAALUTUS





KAAREVUUS

SIVUKALTEVUUS

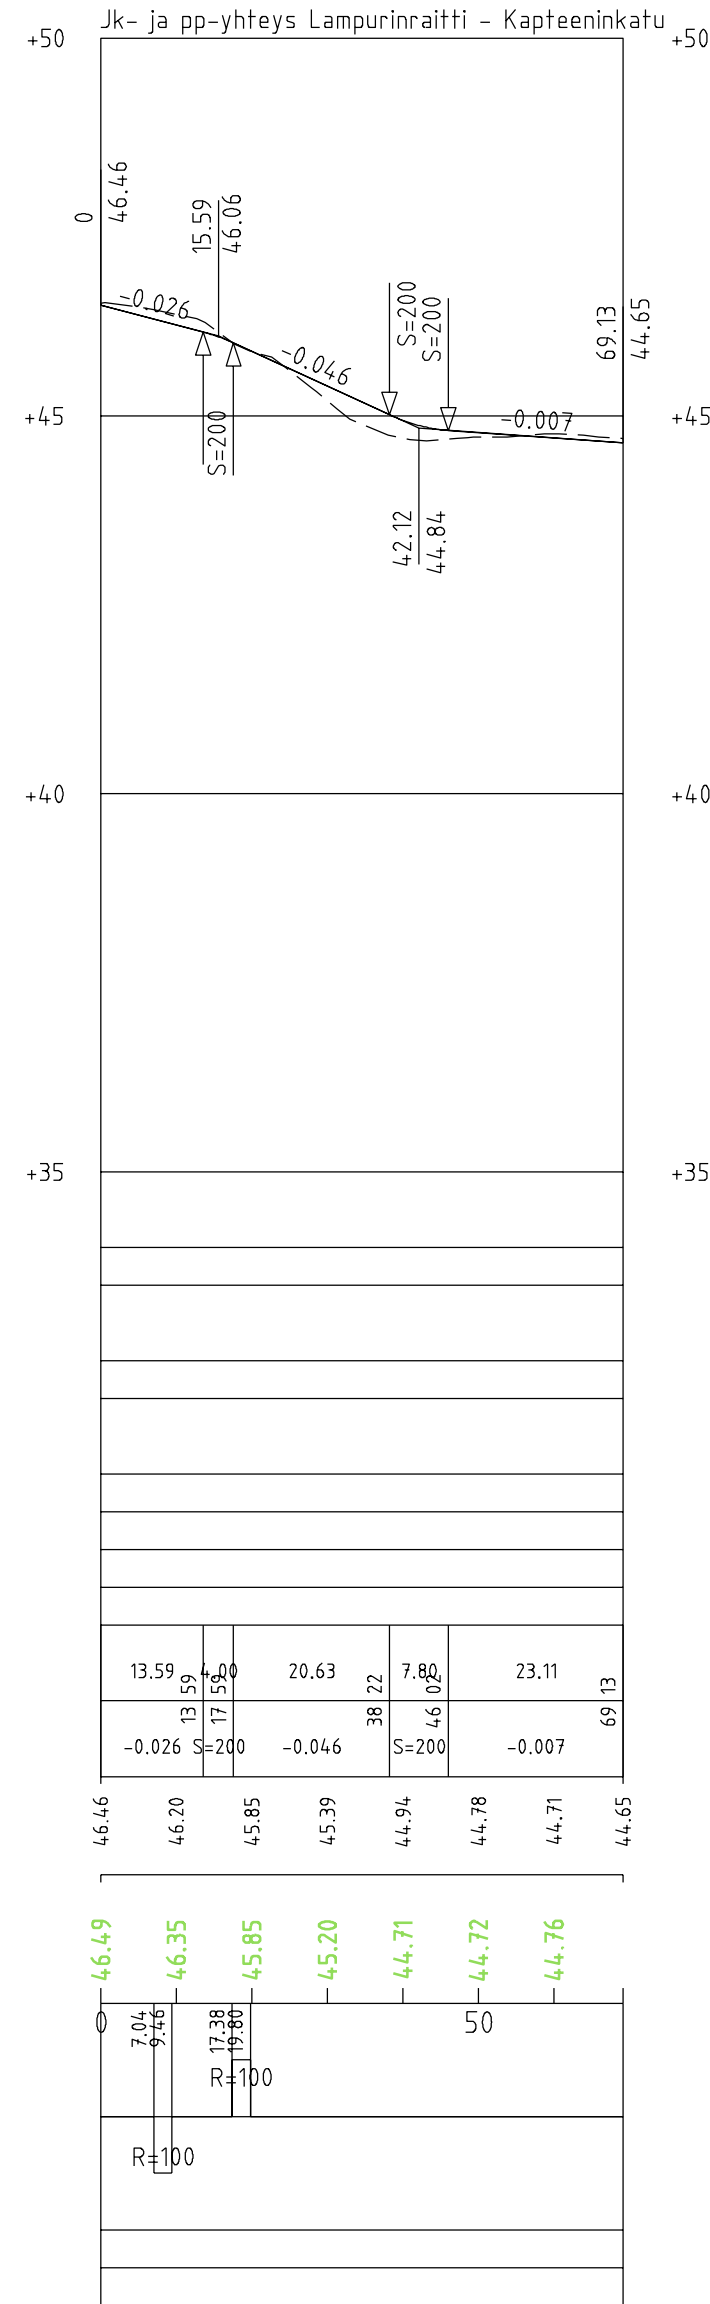

JK+pp-yhteys välillä Lampurinraitti - Kapteeninkatu
Kapteeninkadun pysäköintialue

Tyyppipoikkileikkaus plv 30-70 (pl 50) 1:100

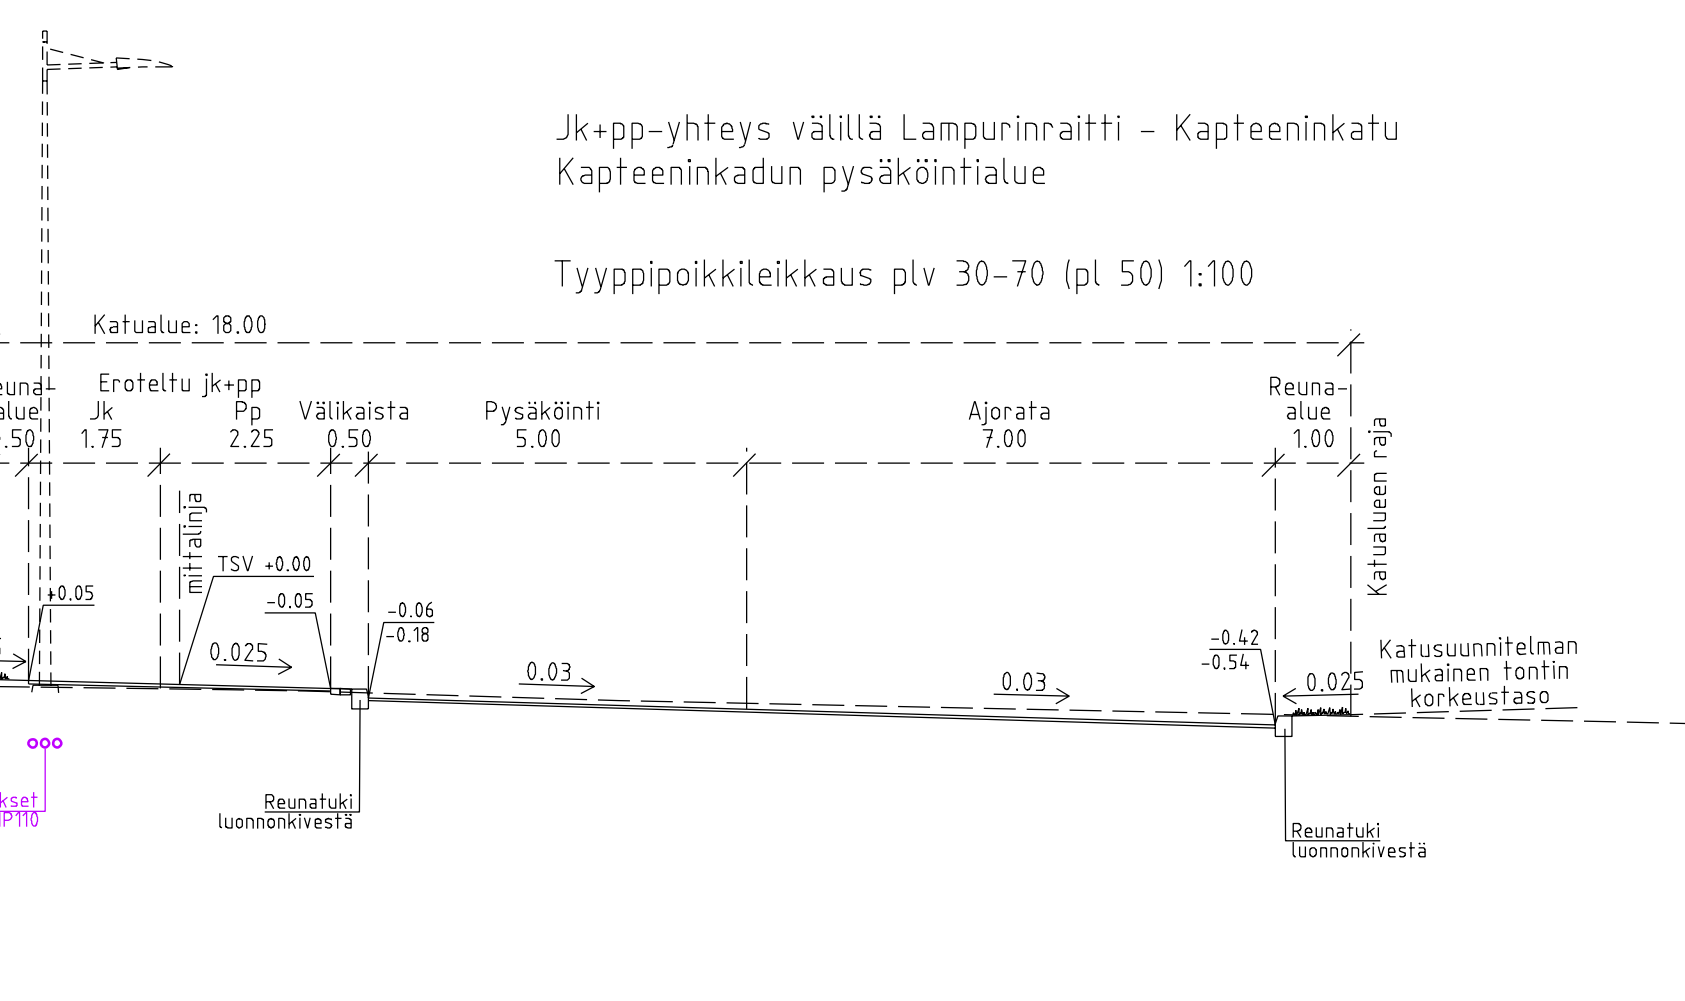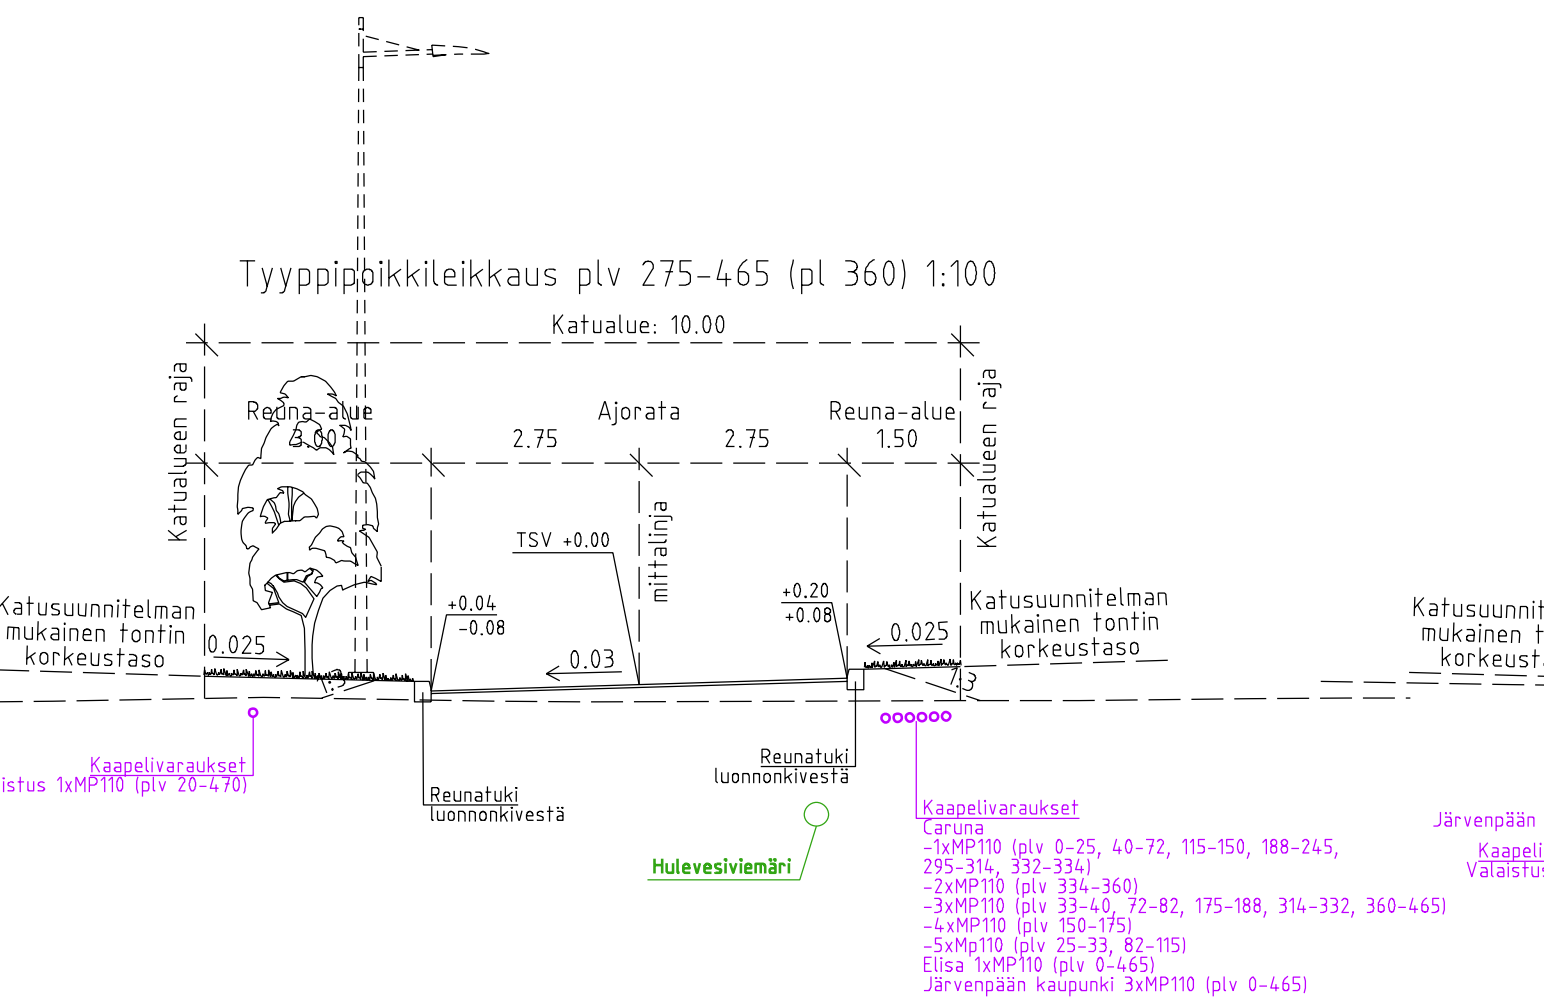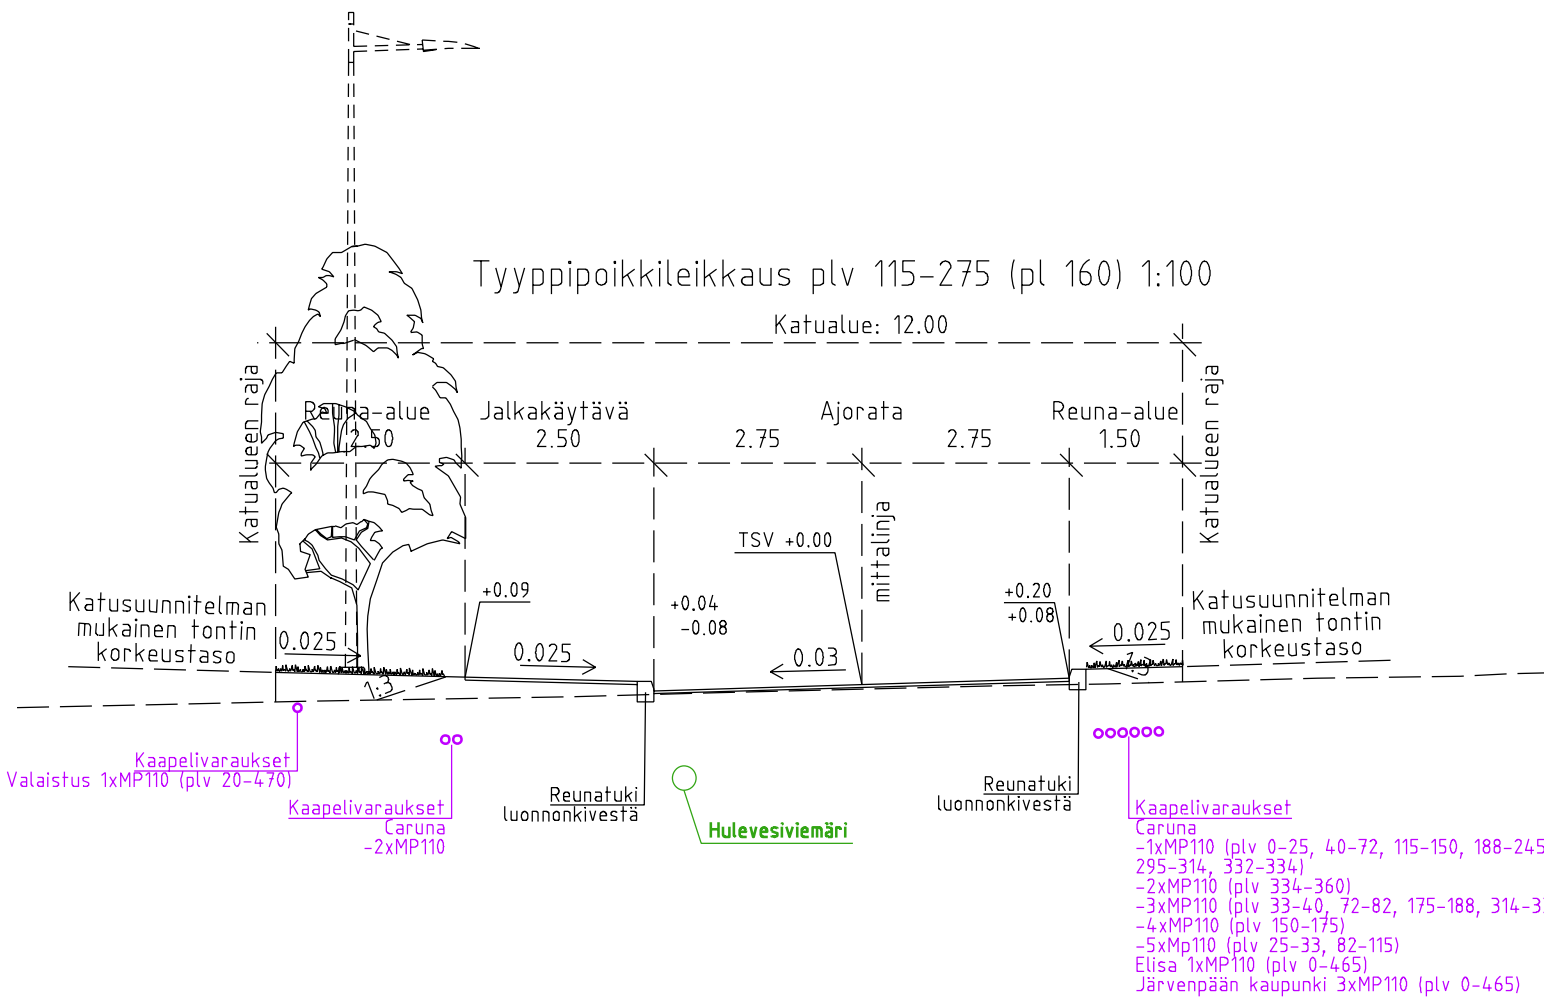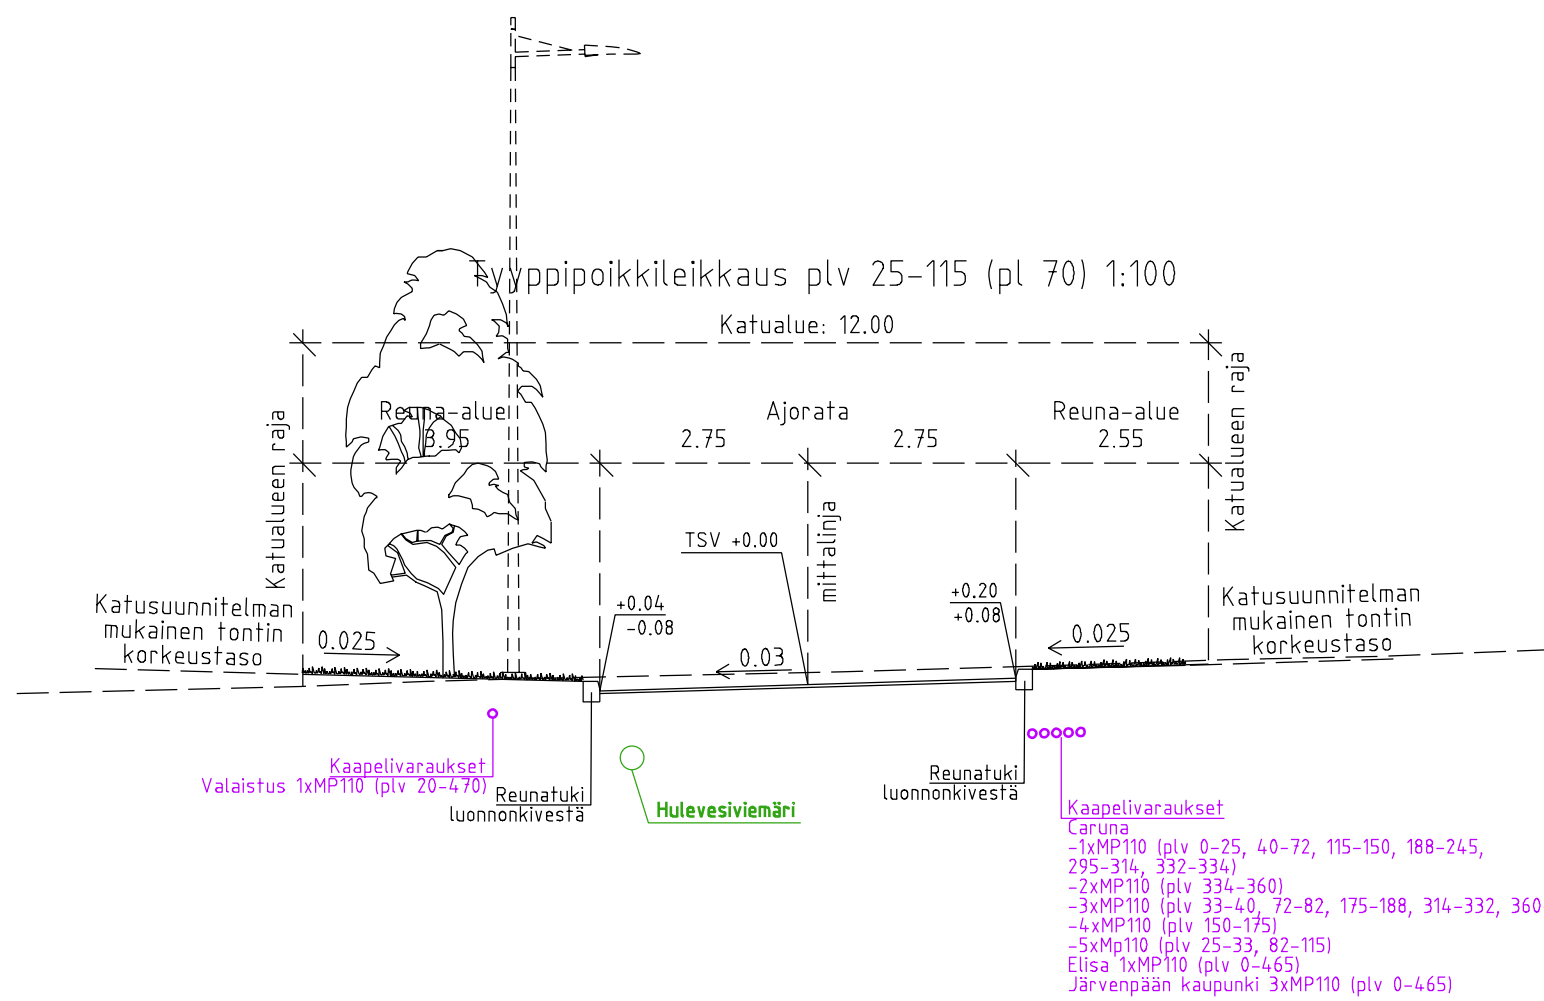

A Operattoripalveluksia muutettu		27.11.2023	L. Hult
 JÄRVENPÄÄN KAUPUNKI KAUPUNKITEKNIIKKA SUUNNITTELUPALVELUT Seutulantie 12 04400 Järvenpää puh. (09) 27191	PÄIVÄYS		PIIRT.
	SUUNN.		
	TARK.		
	HYV.		\$ 10 / 6.6.2024
KAPTEENINKATU, PYSÄKÖINTIALUE, JK+PP: LAMPURINRAITTI-KAPTEENINKATU KATUSUUNNITELMA Pituusleikkaus, tyyppipoikkileikkaus		MITTAKAAVA 1:1000/1:100, 1:100	
Korkeustaso N2000, EUREF-FIN-tasokoordinaatisto ETRS-GK25		PIIRUSTUKSEN N:O	
DESTIA A COLAS COMPANY		LIITTY PIIRIN	
		PÄIVÄYS 1.6.2023	
		SUUNN. I. Hult	
		TARK. A. Kosonen	
		6008-220-15	

VESIJOHTO, LAEN KORKEUS, MITAT
AINE, PAINELUOKKA
PAALU
SADEVESIVIEMÄRI, SISÄPUTKEN KORKEUS
MITAT, AINE, LIITOSTAPA, LUJUUSLUOKKA
PAALU, KAIVOVÄLI JA KALTEVUUS
JÄTEVESIVIEMÄRI, SISÄPUTKEN KORKEUS
MITAT, AINE, LIITOSTAPA, LUJUUSLUOKKA
PAALU, KAIVOVÄLI JA KALTEVUUS
PUTKIEN PERUSTAMISTAPA
KAIVANTO
PÄÄLLYSRAKENNE

MATKA
KALTEVUUS / PYÖRISTYSSÄDE


TASAUSVIIVAN KORKEUS

MAANPINNAN KORKEUS


PAALUTUS

KAAREVUUS


SIVUKALTEVUUS

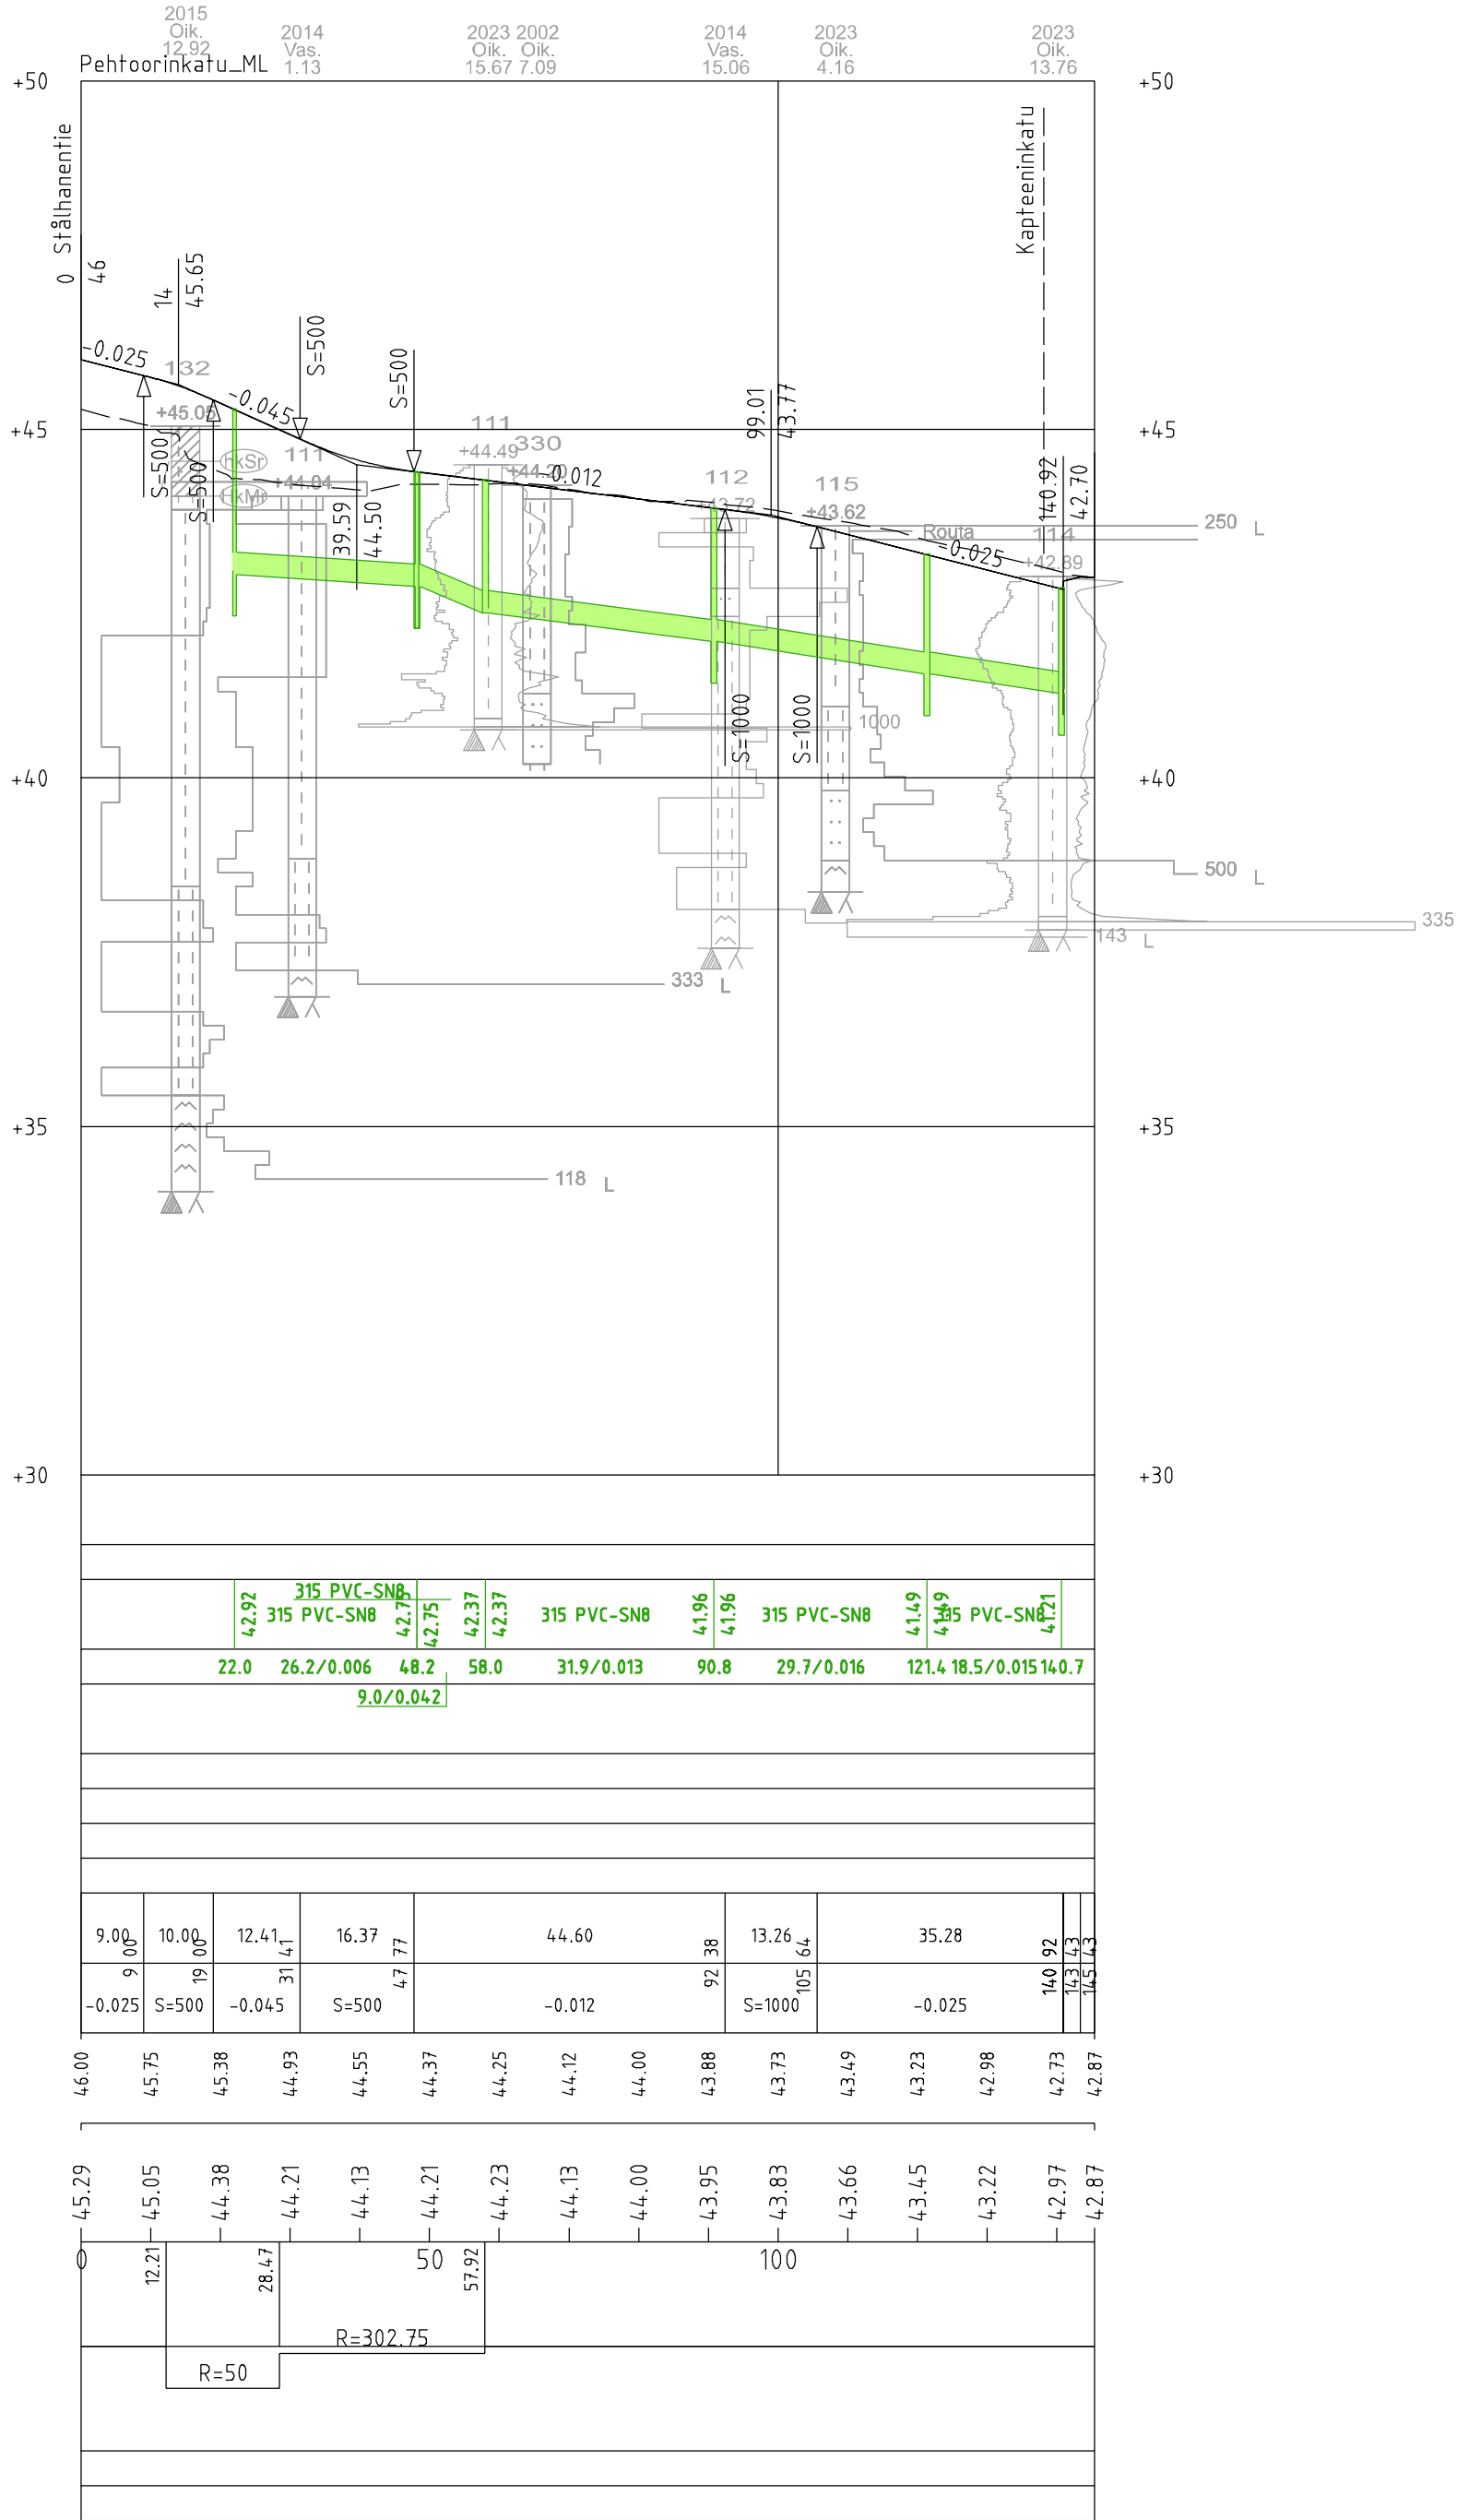

Tyypipoikkileikkaus plv 45-95, 120-135 (pl 70), 1:100

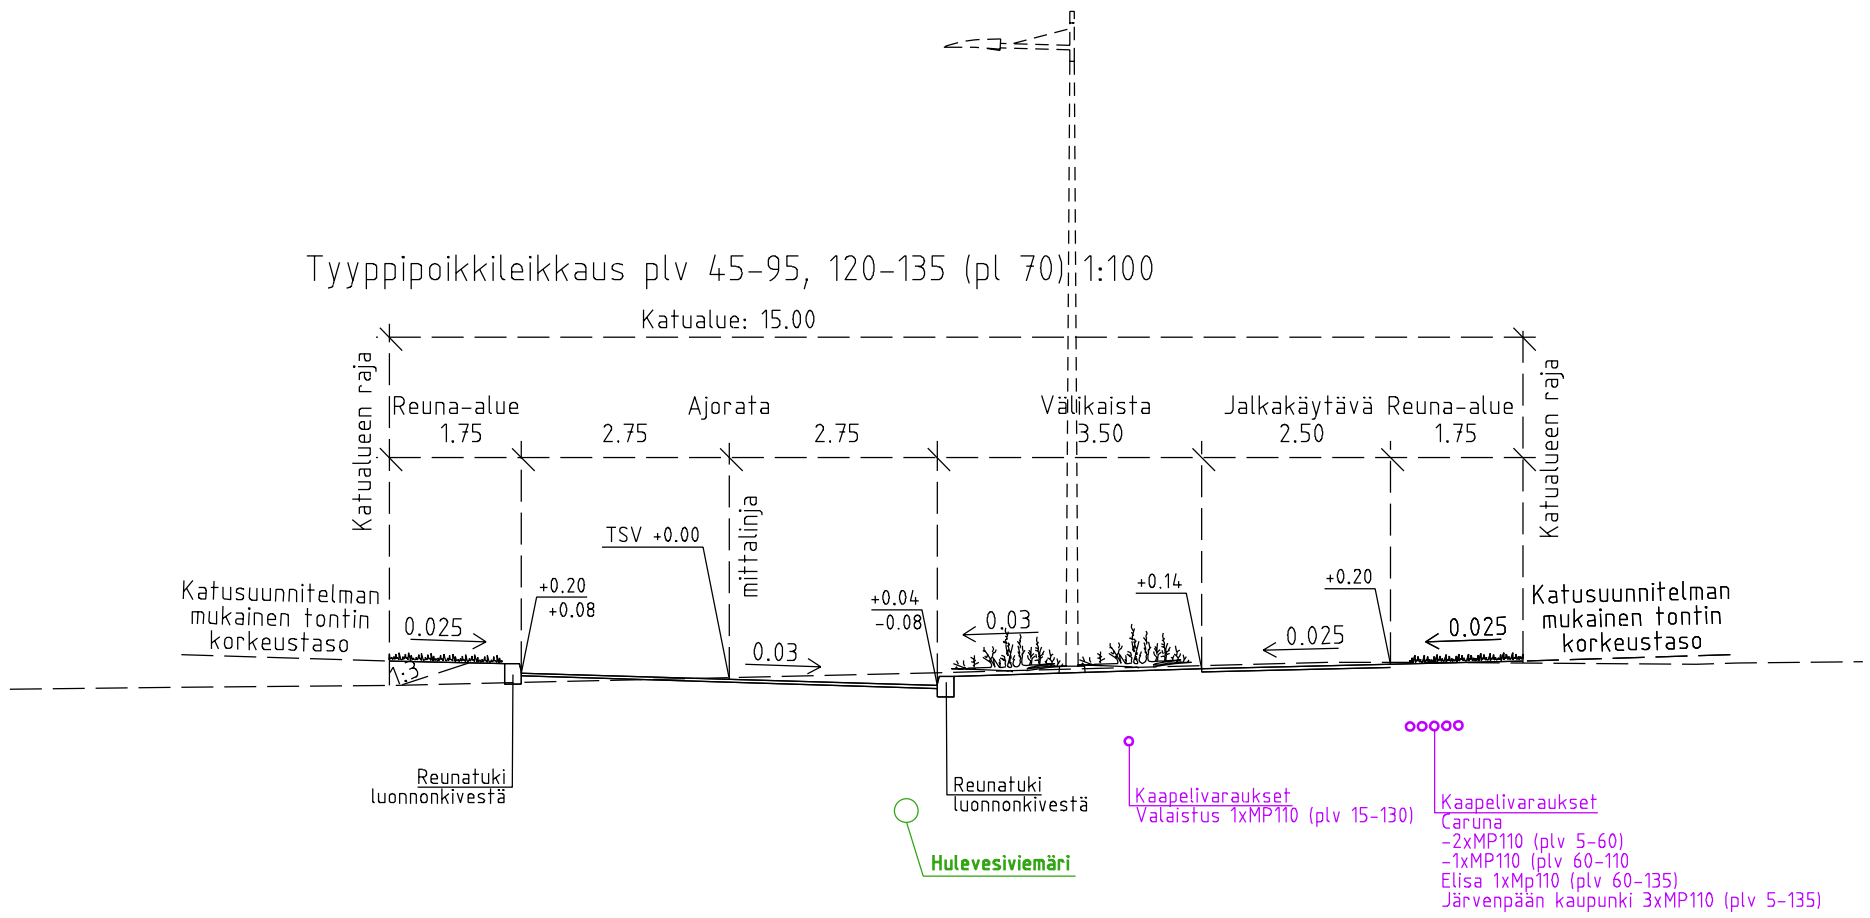

Tyypipoikkileikkaus plv 30-45, 95-120 (pl 110) 1:100

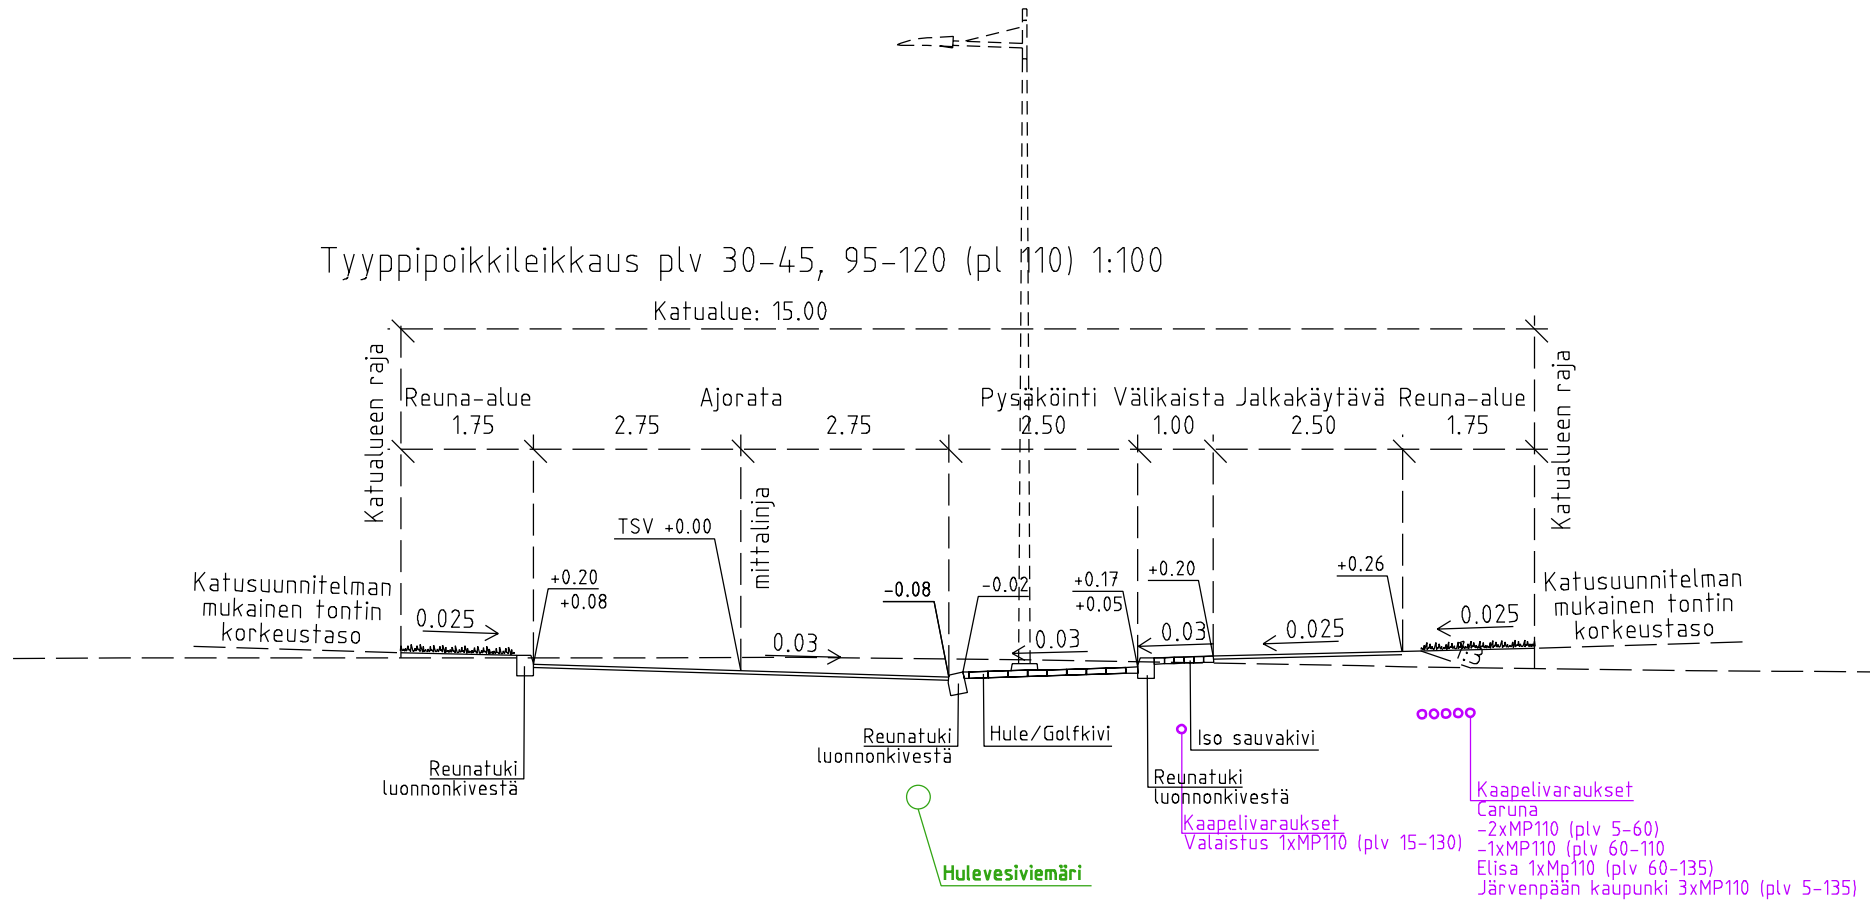

A		Operaattoriputkityksia muutettu		27.11.2023		I. Hult					
		JÄRVENPÄÄN KAUPUNKI				PÄIVÄYS		PIIRT.			
		KAUPUNKITEKNIikka				SUUNN.					
		SUUNNITTELUPALVELUT				TARK.					
		Seutulantie 12 04400 Järvenpää puh. (09) 27191				HYV.		§ 10 / 6.6.2024			
PEHTOORINKATU						MITTAKAAVA					
						1:1000/1:100, 1:100					
KATUSUUNNITELMA						PIIRUSTUKSEN N:O					
Pituusleikkaus, tyypipoikkileikkaus						6008-220-14					
Korkeustaso N2000, EUREF-FIN-tasokoordinaatisto ETRS-GK25						LIITTY PIIR.N:O					
						PÄIVÄYS		1.6.2023		PIIRT.	
						SUUNN.		I. Hult			
						TARK.		A. Kosonen			

VESIJOHTO, LAEN KORKEUS, MITAT
AINE, PAINELUOKKA
PAALU
SADEVESIVIEMÄRI, SISÄPUTKEN KORKEUS
MITAT, AINE, LIITOSTAPA, LUJUUSLUOKKA
PAALU, KAIVOVÄLI JA KALTEVUUS
JÄTEVESIVIEMÄRI, SISÄPUTKEN KORKEUS
MITAT, AINE, LIITOSTAPA, LUJUUSLUOKKA
PAALU, KAIVOVÄLI JA KALTEVUUS
PUTKIEN PERUSTAMISTAPA
KAIVANTO
PÄÄLLYSRAKENNE



MATKA
KALTEVUUS / PYÖRISTYSSÄDE

TASAUUSVIIVAN KORKEUS

MAANPINNAN KORKEUS
PAALUTUS

KAAREVUUS

SIVUKALTEVUUS

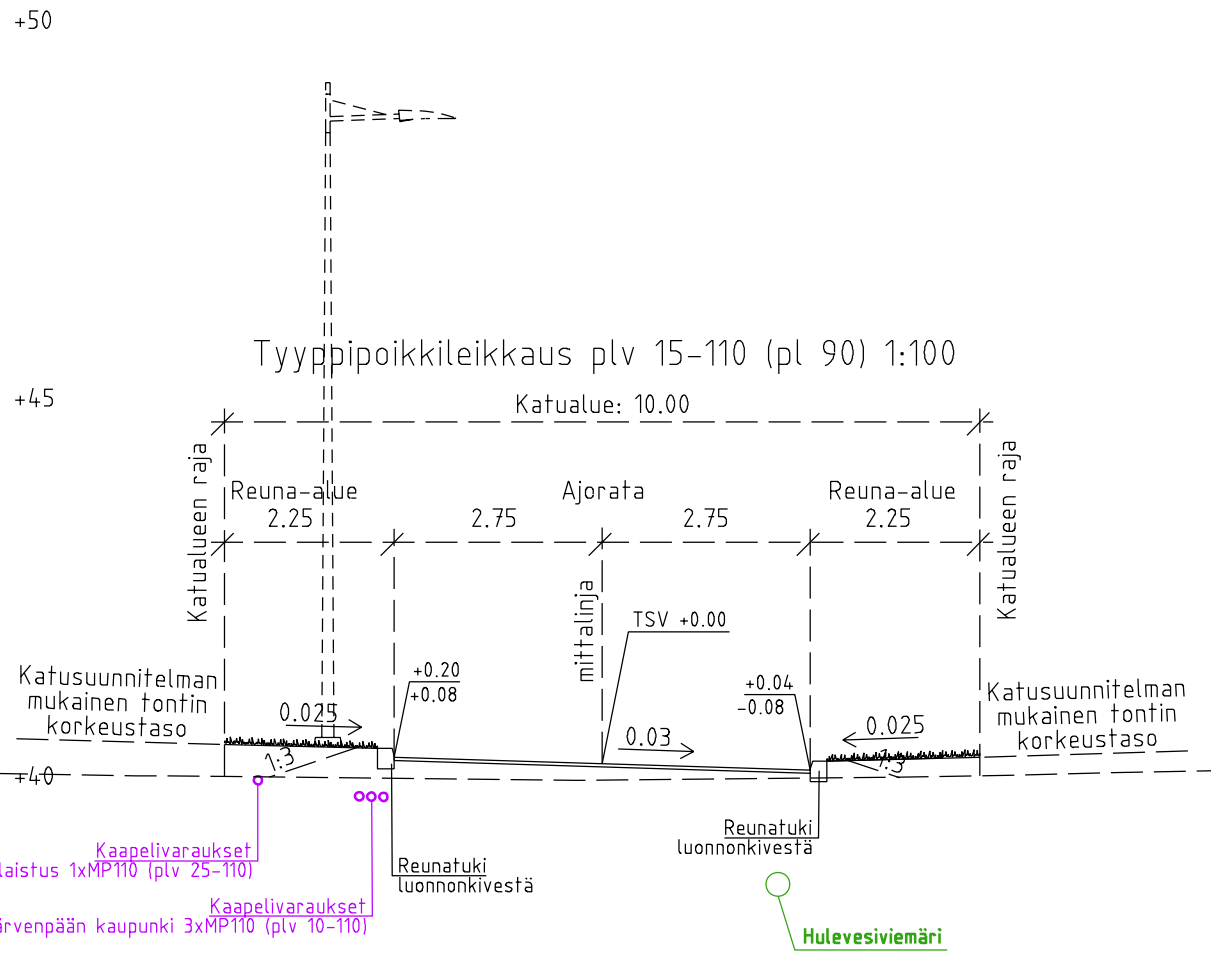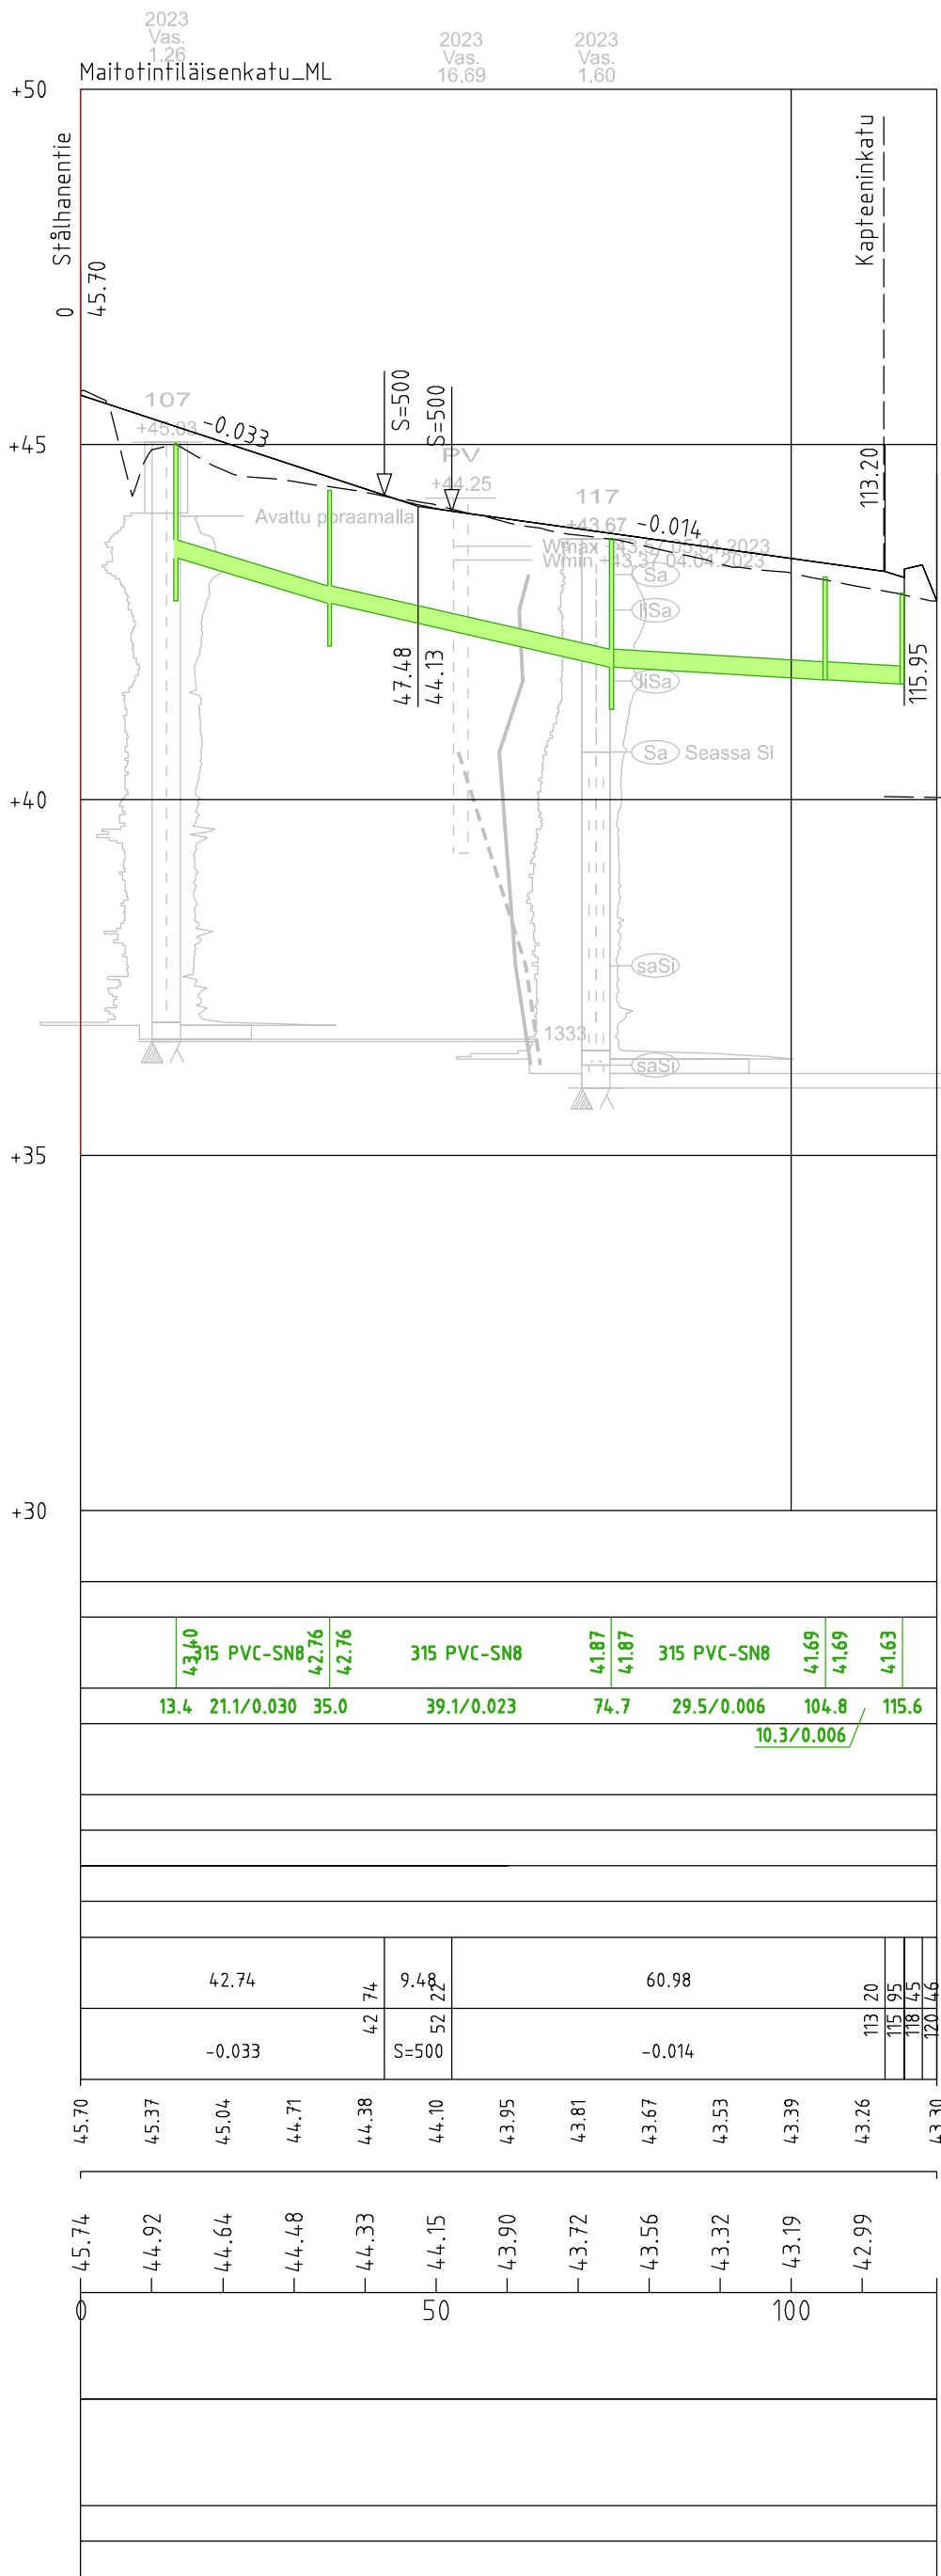

A	Operaattoriputkituksia muutettu	27.11.2023	I. Hult
		PÄIVÄYS	PIIRT.
 JÄRVENPÄÄN KAUPUNKI KAUPUNKITEKNIikka SUUNNITTELUPALVELUT Seutulantie 12 04400 Järvenpää puh. (09) 27191	SUUNN. TARK. HYV. § 10 / 6.6.2024	MITTAKAAVA 1:1000/1:100, 1:100	
		PIIRUSTUKSEN N:O 6008-220-13	
		LIITTY PIIR.N:O	
		Korkeustaso N2000, EUREF-FIN-tasokoordinaatisto ETRS-GK25	
 DESTIA A COLAS COMPANY	PÄIVÄYS 1.6.2023 SUUNN. I. Hult TARK. A. Kosonen	PIIRT.	

VESIJOHTO LAEN KORKEUS MITAT
AINE PAINELUOKKA
PAALU
SADEVESIVIEM RI SIS PUTKEN KORKEUS
MITAT AINE LIITOSTAPA LUJUUSLUOKKA
PAALU KAIVOV LI JA KALTEVUUS
J TEVESIVIEM RI SIS PUTKEN KORKEUS
MITAT AINE LIITOSTAPA LUJUUSLUOKKA
PAALU KAIVOV LI JA KALTEVUUS
PUTKIEN PERUSTAMISTAPA
KAIVANTO
P LLYSRAKENNE

MATKA
KALTEVUUS / PY RISTYSS DE



TASAUSVIIVAN KORKEUS

MAANPINNAN KORKEUS

PAALUTUS

KAAREVUUS

SIVUKALTEVUUS

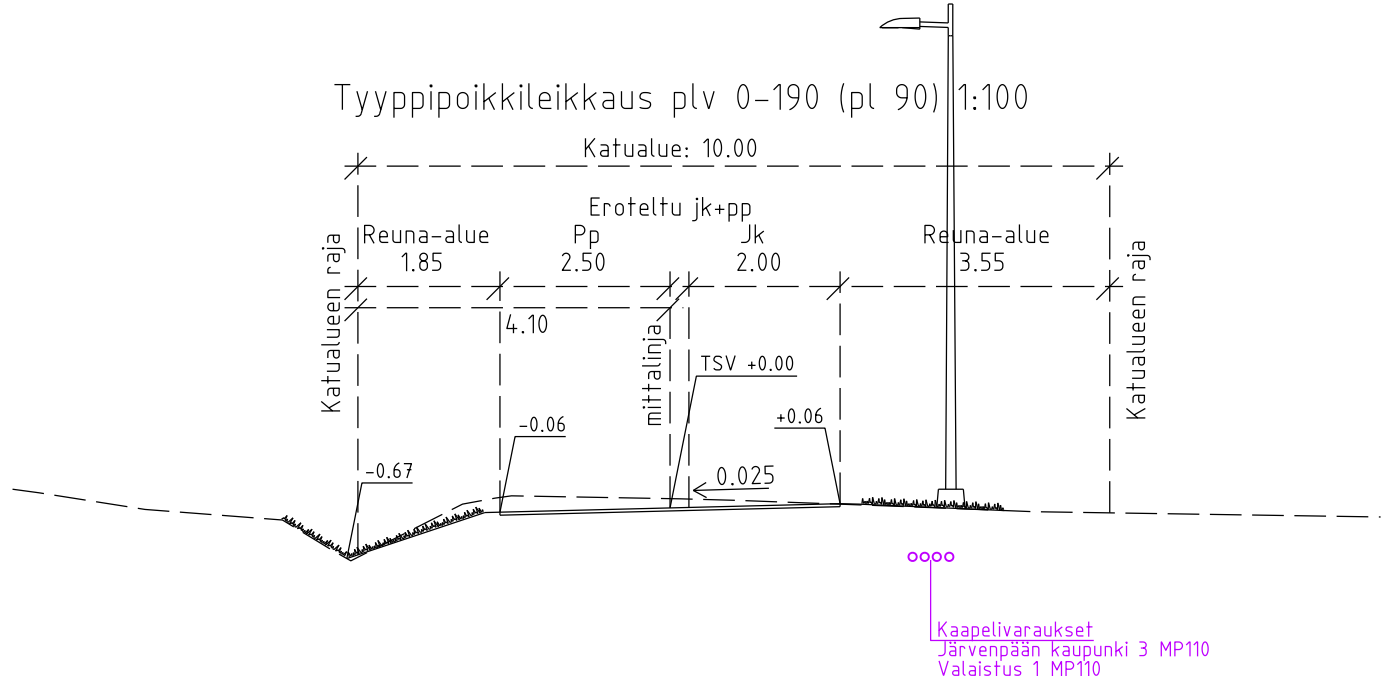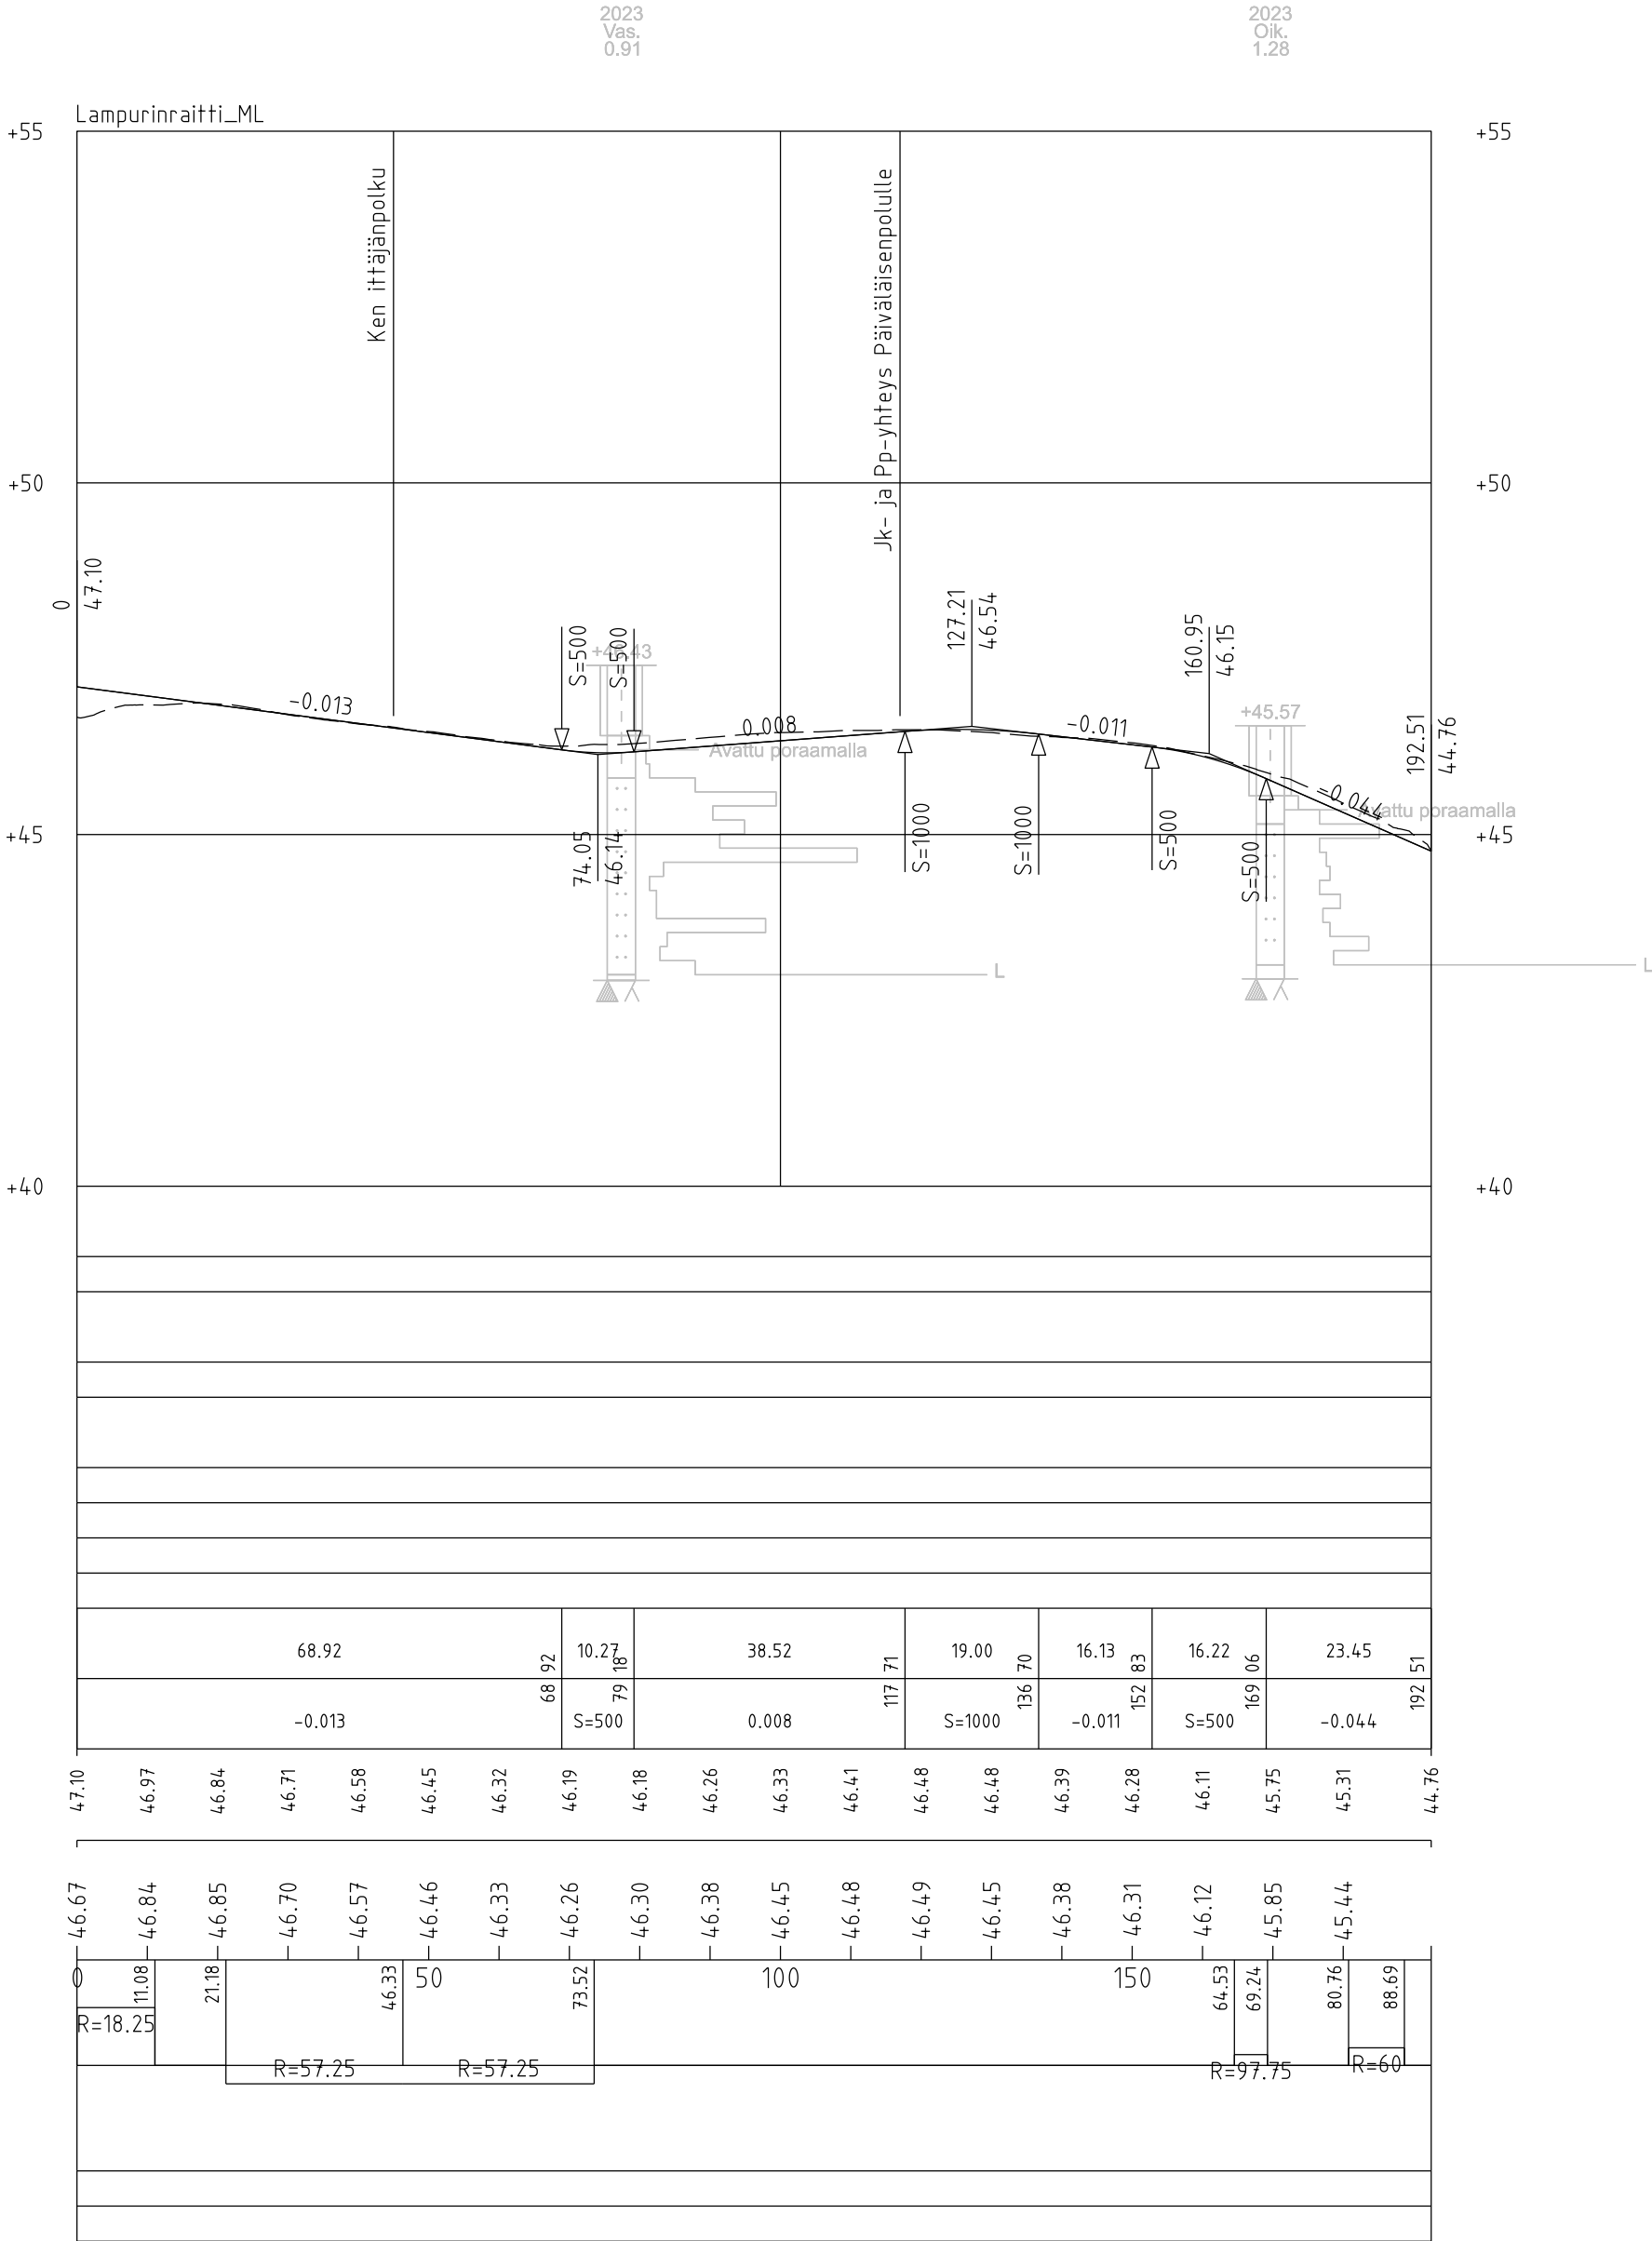

JÄRVENPÄÄN KAUPUNKI
KAUPUNKITEKNIikka
SUUNNITTELUPALVELUT
Seutulantie 12 04400 Järvenpää puh. (09) 27191

LAMPURINRAITTI

KATUSUUNNITELMA
Pituusleikkaus, tyyppipoikkileikkaus

Korkeustaso N2000, EUREF-FIN-tasokoordinaatio ETRS-GK25

DESTIA
A COLAS COMPANY

PÄIVÄYS
SUUNN.
TARK.
HYV. **§ 8 / 6.6.2024**

MITTAKAAVA
1:1000/1:100, 1:100

PIIRUSTUKSEN N:O
6008-220-16

LIITYY PIIR.N:O

PÄIVÄYS **1.6.2023** PIIRT.
SUUNN. **I. Hult**
TARK. **A. Kosonen**