


**PÄIVITYS LIIKENNEJÄRJESTELYIHIN
1.6. ALKAEN**

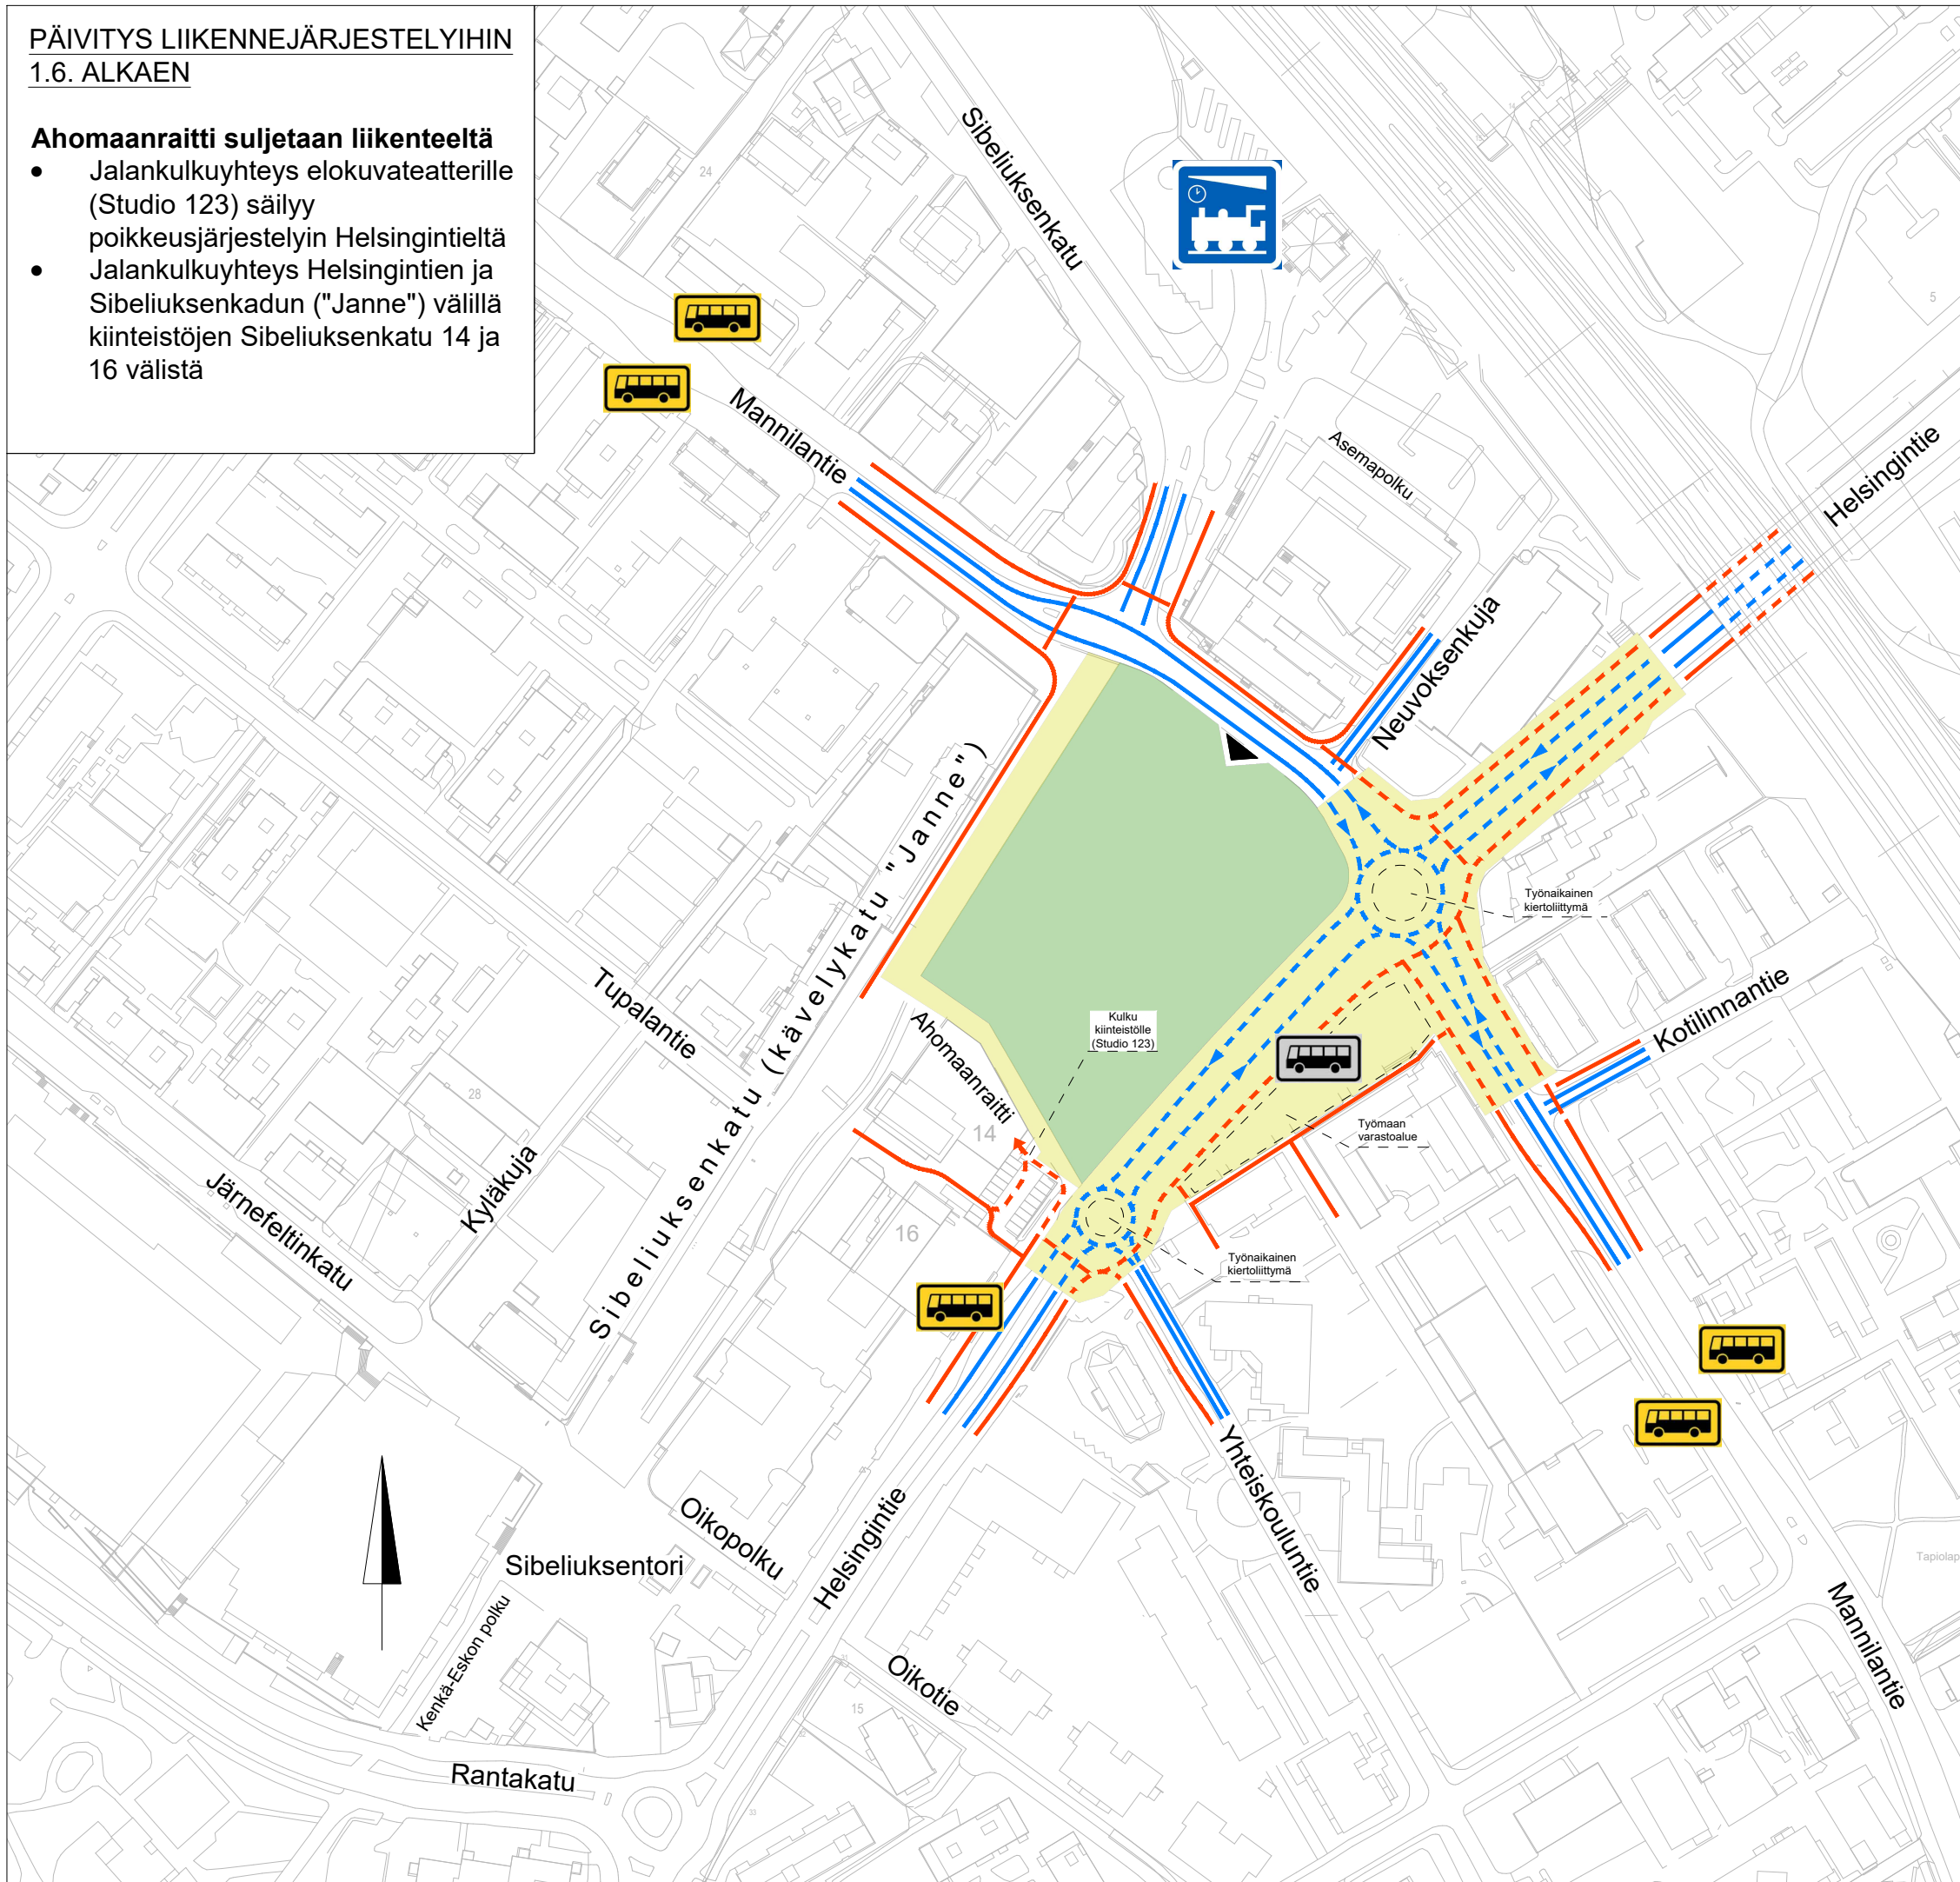








 

Ahomaanraitti suljetaan liikenteeltä

- Jalankulkuysteys elokuvateatterille (Studio 123) säilyy poikkeusjärjestelyin Helsingintieltä
- Jalankulkuysteys Helsingintien ja Sibeliuksenkadun ("Janne") välillä kiinteistöjen Sibeliuksenkatu 14 ja 16 välistä



**Bulevardikorttelin
kadunrakennus:
Helsingintie, Mannilantie ja
kävelykatu Janne**

**TYÖNAIKAISET
LIIKENNEJÄRJESTELYT**

-  **1. VAIHEEN TYÖMAA-ALUE
05 / 2022 - 12 / 2022**
HUOM! Työmaan etenemisestä johtuvista poikkeusjärjestelyistä tiedotetaan erikseen
-  **PERHELÄN KORTTELIN
TYÖMAA-ALUE**
-  **Ajoneuvoliikenne**
- Ei työmaaajärjestelyitä
-  **Jalankulku- ja/tai pyöräilyliikenne**
- Ei työmaaajärjestelyitä
-  **Ajoneuvoliikenne
työmaa-alueella**
- Liikennejärjestelyt työmaan
mukaan
-  **Jalankulku- ja pyöräilyliikenne
työmaa-alueella**
- Liikennejärjestelyt työmaan
mukaan
-  **Työmaarakenne**
-  **Työmaaliittymä**
-  **Rautatieasema**
-  **Linja-autopysäkki**
- Ei työmaaajärjestelyitä
-  **Linja-autopysäkki**
- Tarkka sijainti ja järjestelyt
työmaan mukaan