


Kaavaluonnos, nähtävillä 24.4.-24.5.2019

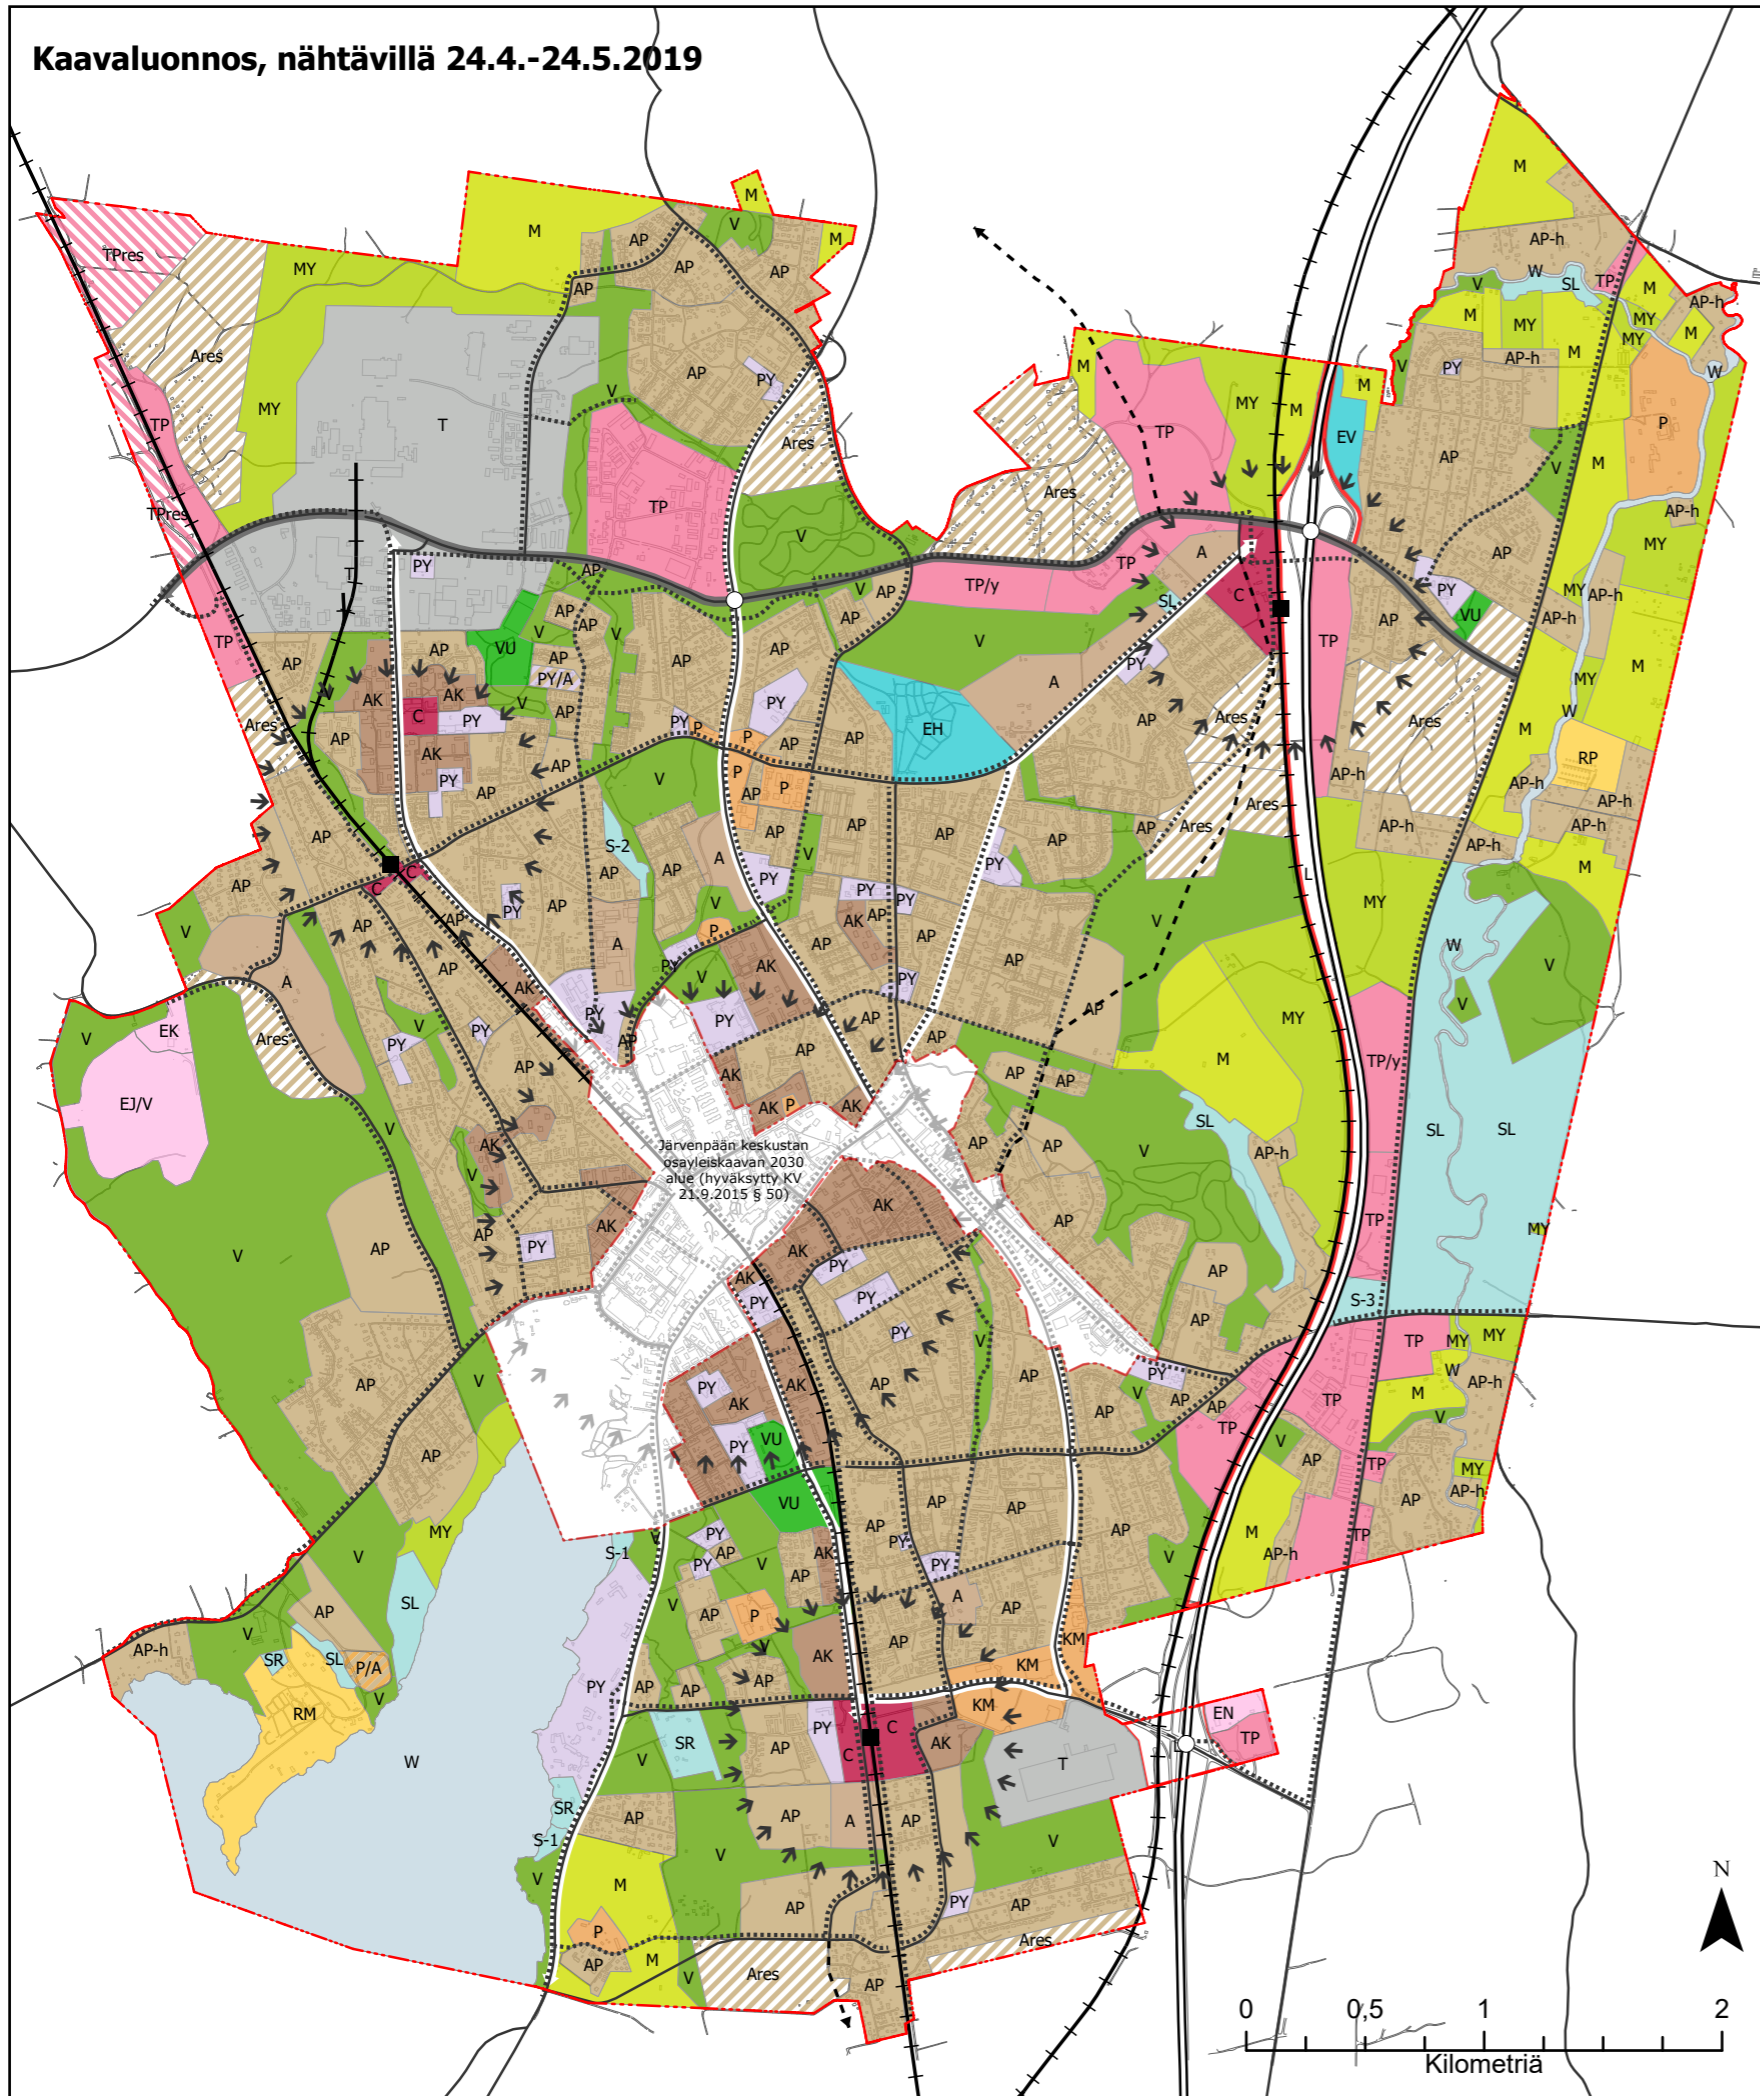


Kaavamerkinnot, kartta 1/4






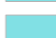


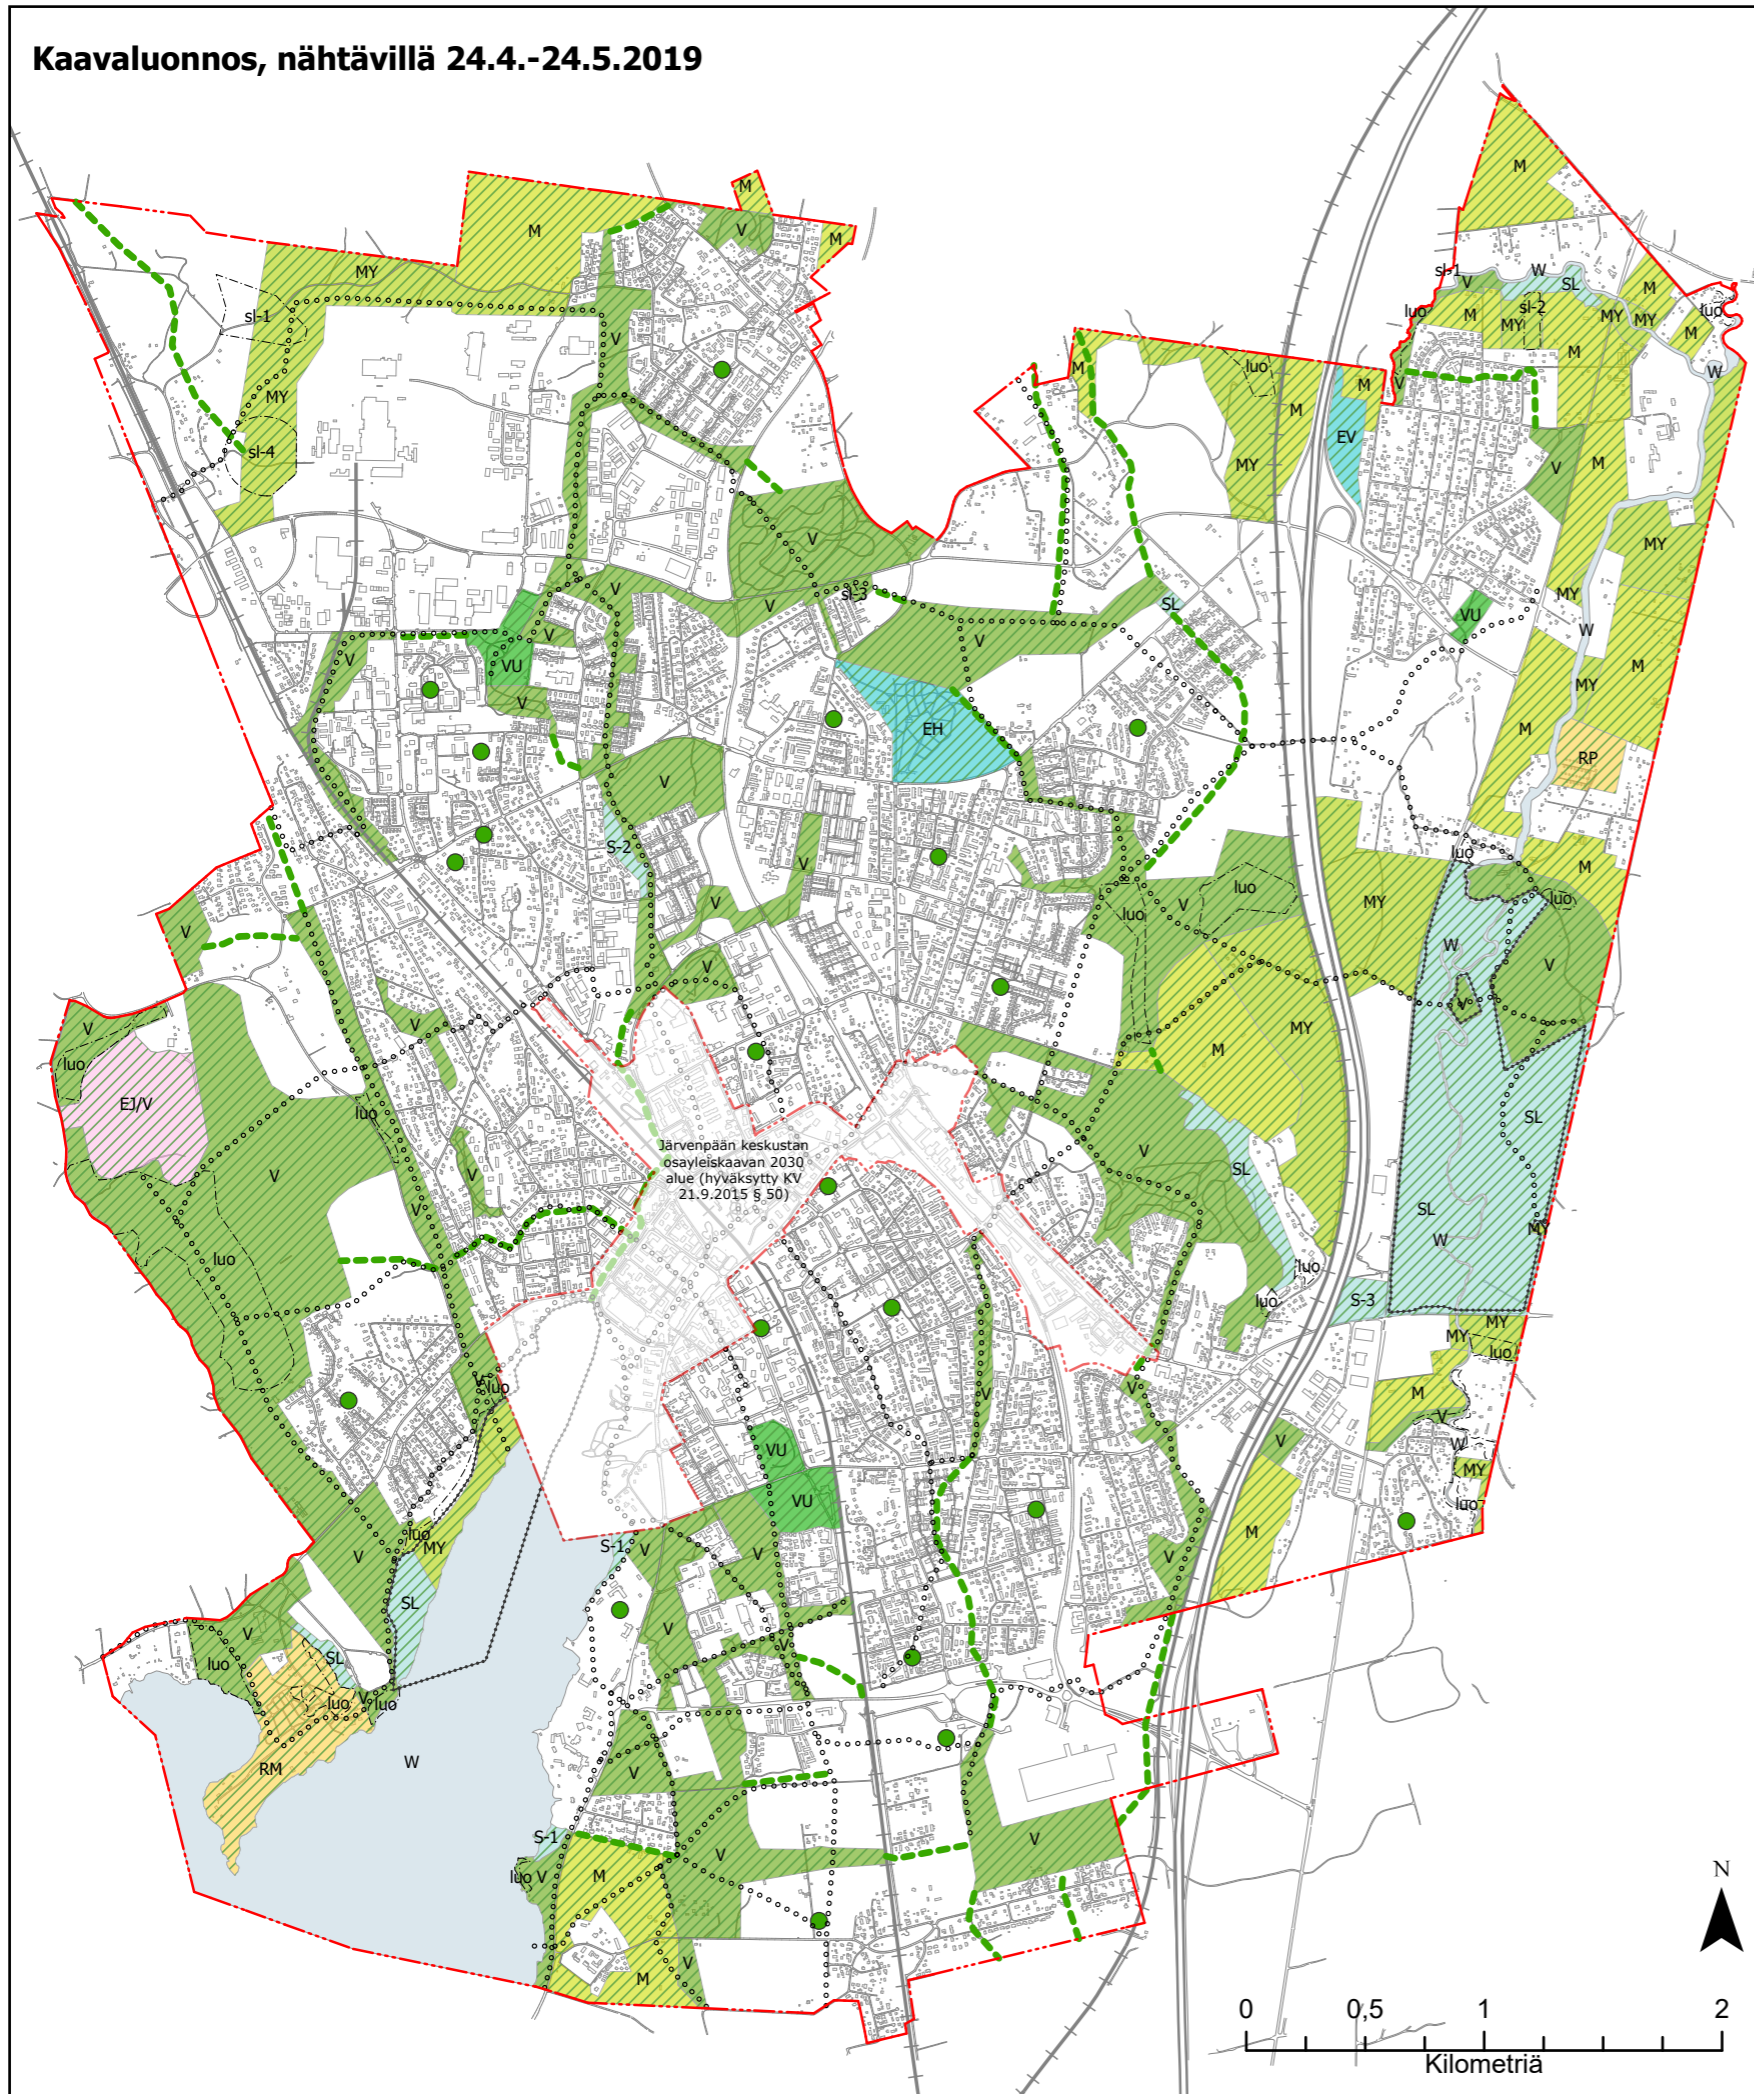
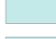
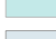



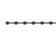
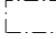




- A Asuntoalue
- AK Kerrostalovaltainen asuntoalue
- AP Pientalovaltainen asuntoalue
- AP-h Harvaan asuttu pientaloalue
- Ares Asumisen reservialue
- C Keskustatoimintojen alue
- P Palveluiden alue
- P/A Palveluiden ja asumisen alue
- KM Kaupallisten palveluiden alue
- PY Julkisten palveluiden alue
- PY/A Julkisten palveluiden alue, jonka toissijainen käyttötarkoitus on asuminen
- TP Työpaikka-alue
- T Teollisuus- ja varastoalue
- TP/y Työpaikkojen ja elinkeinojen alue, jolla ympäristö asettaa toiminnan laadulle erityisiä vaatimuksia
- TPres Varaus tulevaisuuden työpaikka-alueeksi
- V Virkistysalue
- VU Urheilu- ja virkistyspalvelujen alue
- RM Retkeily- ja matkailupalveluiden alue
- RP Siirtolapuutarha-alue
- EJ/V Jätteenkäsittelyalue, jota kehitetään virkistykseen
- EK Kiertotaloustoimintojen alue
- EN Energiahuollon alue
- EH Hautausmaa-alue
- EV Suojaviheralue
- SL Luonnonsuojelualue
- S-nro Suojelualue
- SR Rakennuslainsäädännön nojalla suojeltava alue
- M Maa- ja metsätalousvaltainen alue
- MY Maa- ja metsätalousvaltainen alue, jolla on erityisiä ympäristöarvoja
- W Vesialue
- L Liikennealue
- Moottoritie
- Eritasoliittymä
- Rautatie
- Rautatieasema
- Liikenteen pääväylä tai kokoojakatu
- Liikenteen yhteistarve
- Pyöräilyn pääreitti
- Joukkoliikenteen kehityskäytävä
- Kehitettävä logistiikkaväylä
- Tiivistyvä asemanseutu -vyöhyke
- Keskustan osayleiskaavan 2030 alue
- Kaava-alueen raja



Kaavaluonnos, nähtävillä 24.4.-24.5.2019



Kaavamerkinnt, kartta 2/4

-  Viheralueverkosto
-  V Virkistysalue
-  VU Urheilu- ja virkistyspalvelujen alue
-  M Maa- ja metsätalousvaltainen alue
-  MY Maa- ja metsätalousvaltainen alue, jolla on erityisiä ympäristöarvoja
-  EH Hautausmaa-alue
-  EV Suojaviheralue
-  EJ/V Jätteenkäsittelyalue, jota kehitetään virkistykseen
-  RM Retkeily- ja matkailupalveluiden alue
-  SL Luonnonsuojelualue
-  S-nro Suojelualue
-  W Vesialue
-  Viheryhteys
-  Lähipuisto
-  Virkistysen ja ulkoilun pääreitti
-  nat Natura 2000 -verkostoon kuuluva alue
-  sl-nro Luonnonsuojelullisesti arvokas alue
-  luo Luonnon monimuotoisuuden kannalta erityisen tärkeä alue
-  Keskuksen osayleiskaavan 2030 alue
-  Kaava-alueen raja




JÄRVENPÄÄN YLEISKAAVA 2040







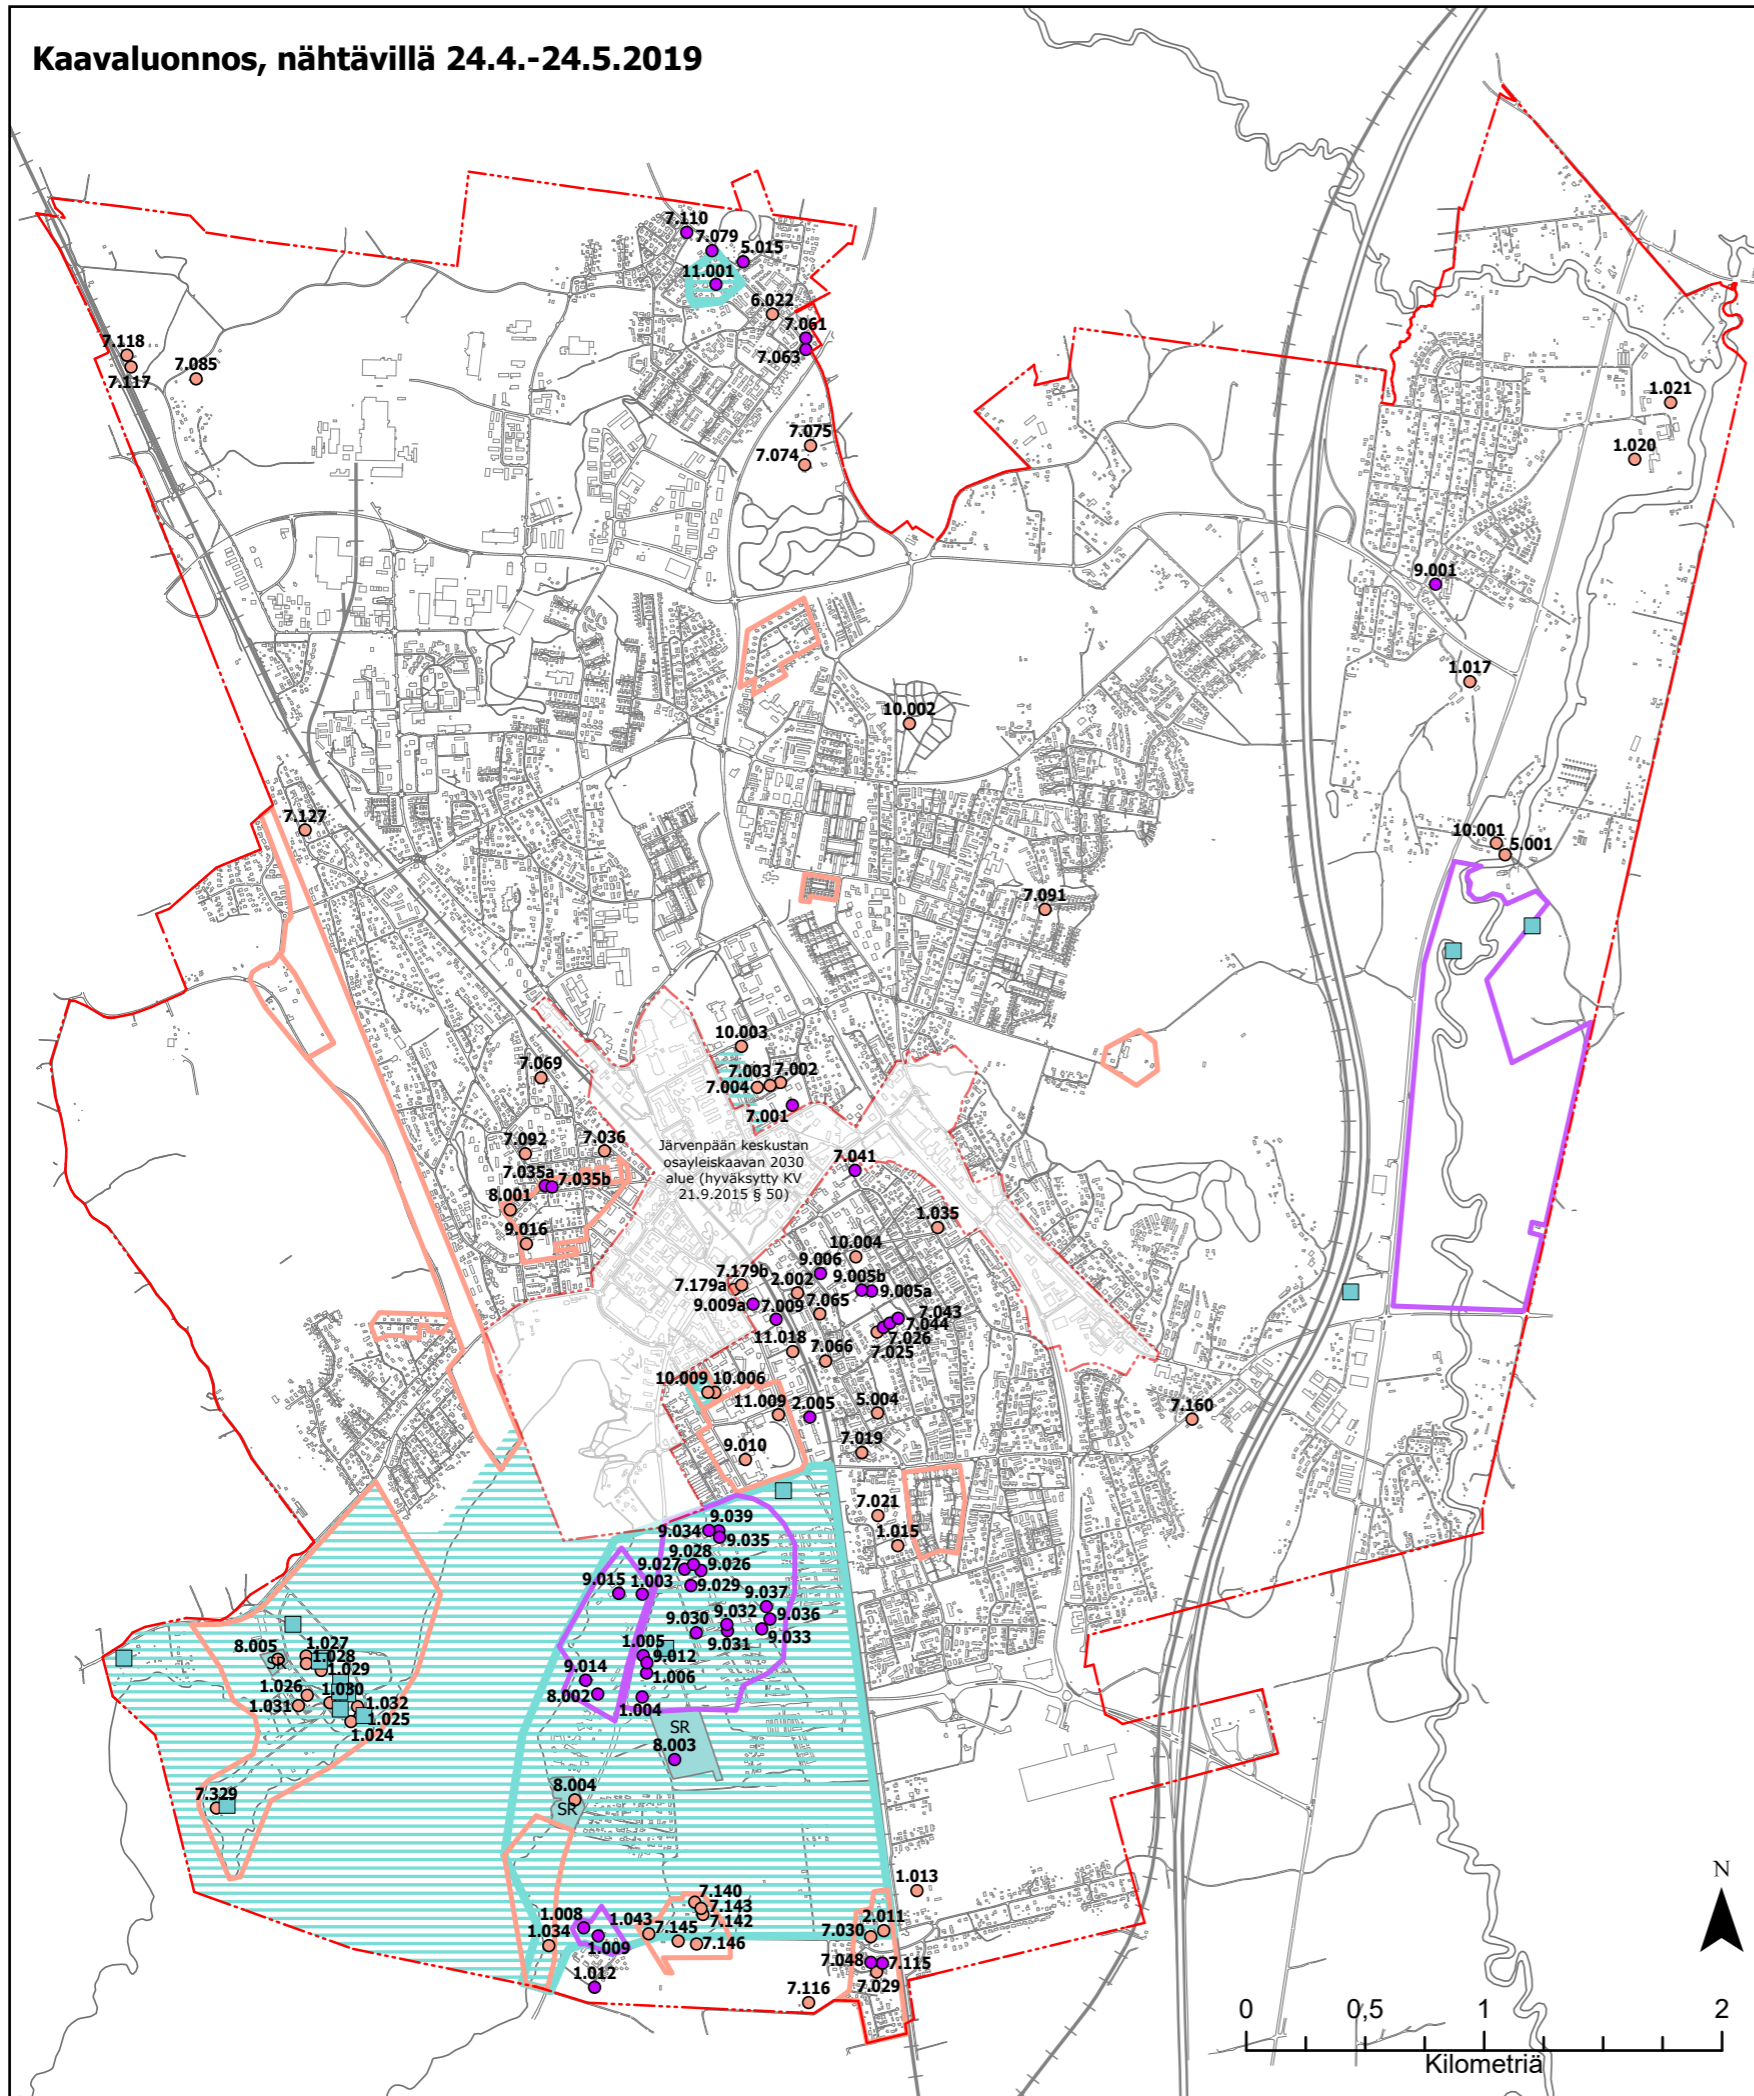



KARTTA 2/4: VIRKISTYS JA LUONTOARVOT

Kaupunkikehityslautakunta 11.4.2019 § , kaavaluonnos, nähtävillä 24.4.-24.5.2019

Kaavaluonnos, nähtävillä 24.4.-24.5.2019




Kaavamerkinnt, kartta 3/4

-  Valtakunnallisesti merkittävä kulttuuriympäristö
-  Maakunnallisesti merkittävä kulttuuriympäristö
-  SR Rakennuslainsäädännön nojalla suojeltava alue
-  Paikallisesti merkittävä suojeltu kulttuuriympäristö tai -kohde
-  •
-  Asemakaavalla suojeltava kulttuuriympäristö tai -kohde
-  •
-  Muinaisjäännös
-  Keskustan osayleiskaavan 2030 alue
-  Kaava-alueen raja



Kaavaluonnos, nähtävillä 24.4.-24.5.2019

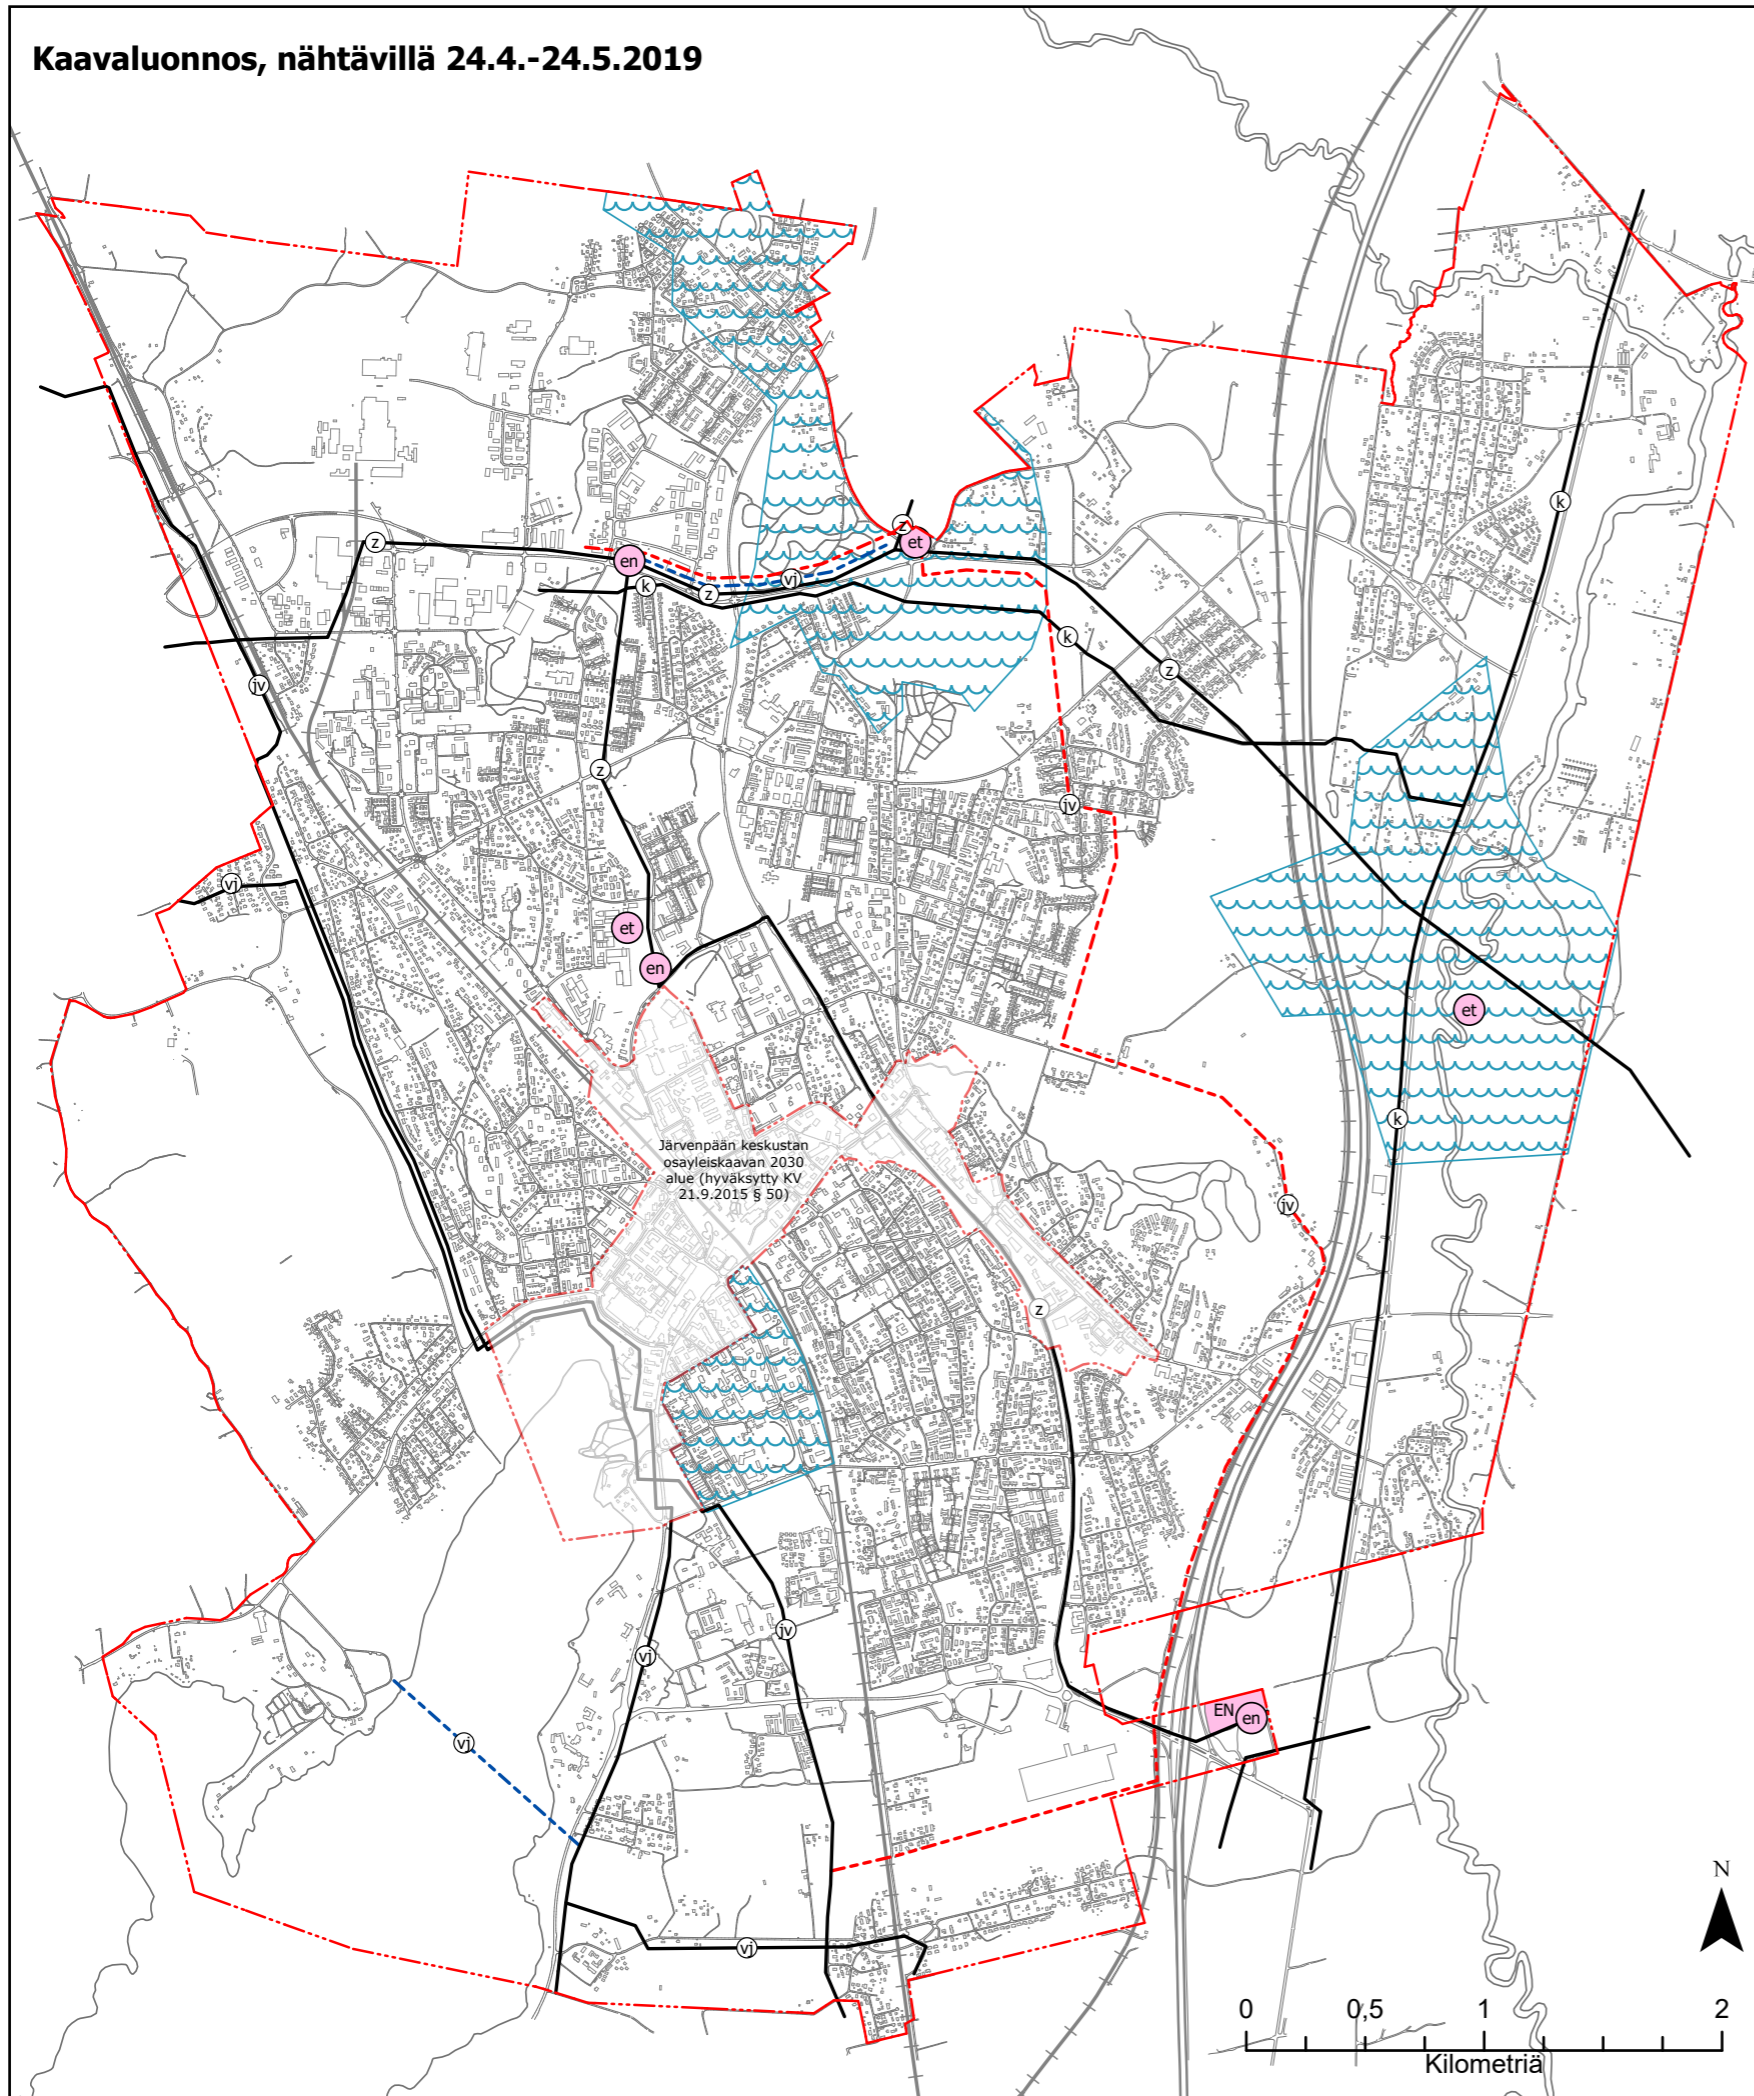

Kaavamerkinnt, kartta 4/4

- EN Energiahuollon alue
- en Energiahuollon kohde
- et Yhdyskuntateknisen huollon kohde
- vj Vesijohto
- vj Uusi ohjeellinen vesijohto
- jv Jätevesiviemäri
- jv Uusi ohjeellinen jätevesiviemäri
- z Sähköjohto
- k Maakaasun runkoputki
- Tärkeä pohjavesialue
- Keskustan osayleiskaavan 2030 alue
- Kaava-alueen raja



JÄRVENPÄÄN YLEISKAAVA 2040

KARTTA 4/4: YHDYSKUNTATEKNINEN HUOLTO

Kaupunkikehityslautakunta 11.4.2019 § , kaavaluonnos, nähtävillä 24.4.-24.5.2019