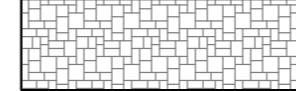
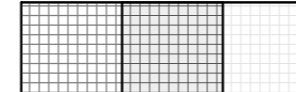
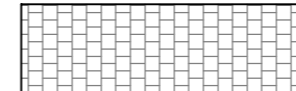
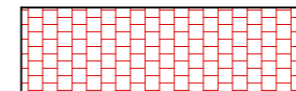
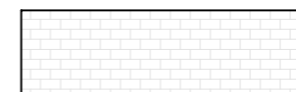
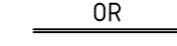


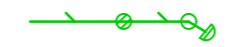
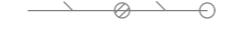
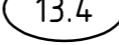

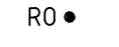



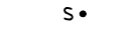
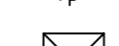
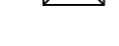

 
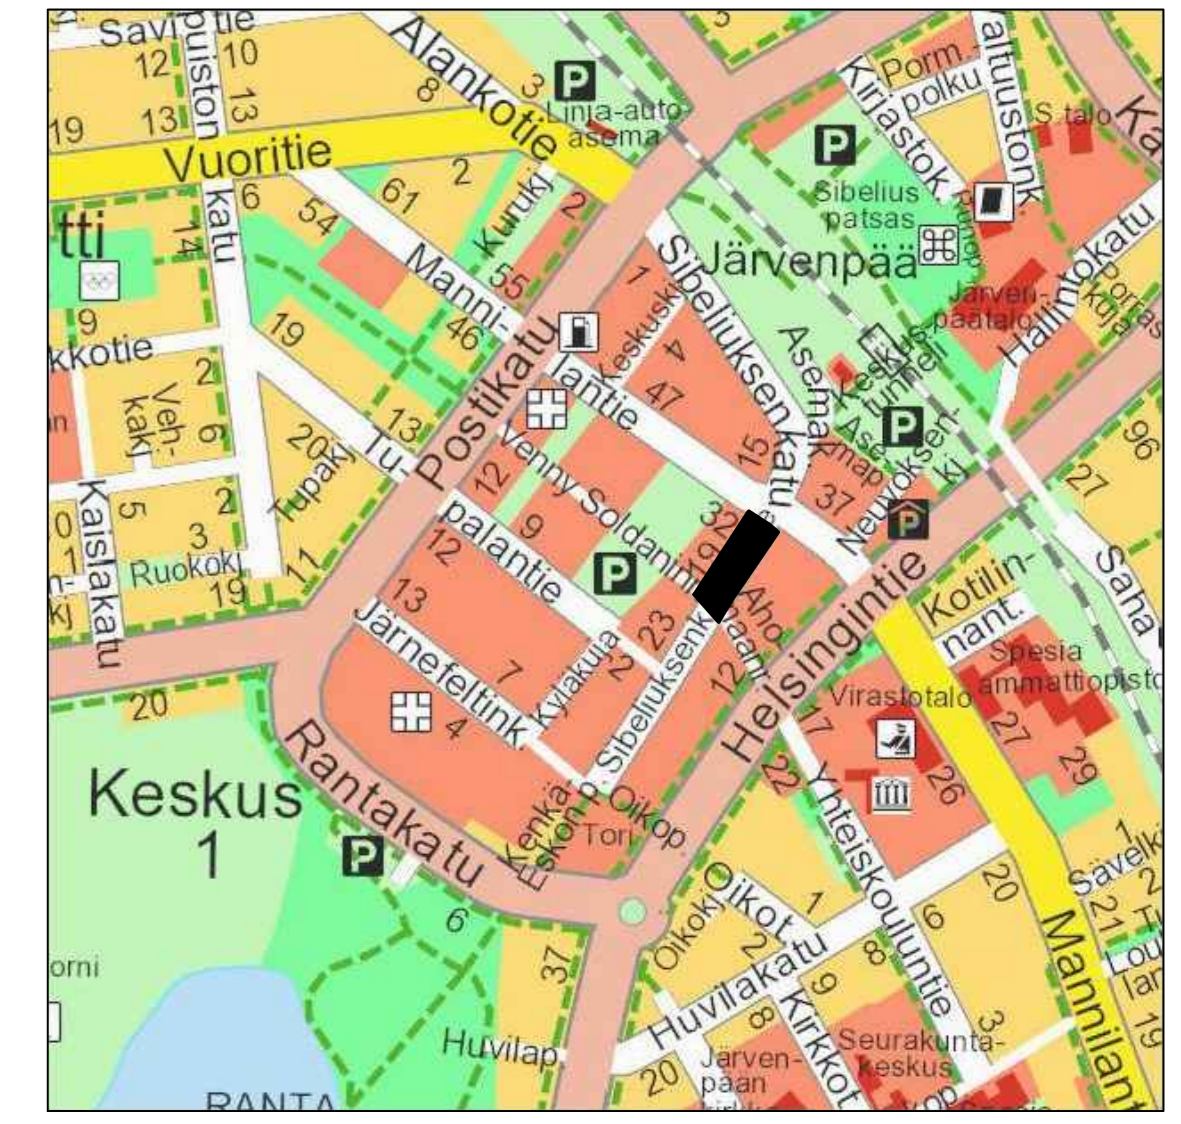






MERKINTÖJEN SELITYS:

-  betonilaatta, harmaa
-  noppakiveys, harmaa/musta/valkoinen
-  luonnonkivilaatta, vaalea
-  luonnonkivilaatta, punainen
-  betonikiveys, valkoinen
-  ohjaava raita
-  istutettava lehtipuu, runkosuoja, juuristoritiä ja ilmastuskaivot
-  poistettava puu
-  hulevesiputki / ritiläkaivo / tarkastuskaivo / kitakaivo
-  nyk. hulevesiputki, ritiläkaivo, tarkastuskaivo
-  kadun likimääräinen korkeusasema
-  valaisinpylväs, LED-valonheitin, LED-pollari
-  roska-astia
-  pyöräteline
-  kiinteä pollari / alaslaskettava pollari
-  penkki
-  graniittipaasi ja istuintaso
-  tapahtumasähköpollari
-  vesiposti
-  tilavaraus tapahtumakojulle, 4x4 m
-  jakokaappi



 JÄRVENPÄÄN KAUPUNKI KAUPUNKITEKNIikka SUUNNITTELUPALVELUT Seutulantie 12, 04400 Järvenpää puh. (09) 27191		PÄIVÄYS SUUNN. TARK. HYV. § 8 / 17.2.2022	PIIRT.
SIBELIUKSENKATU		MITTAKAAVA 1:500	
KATUSUUNNITELMA ASEMAPIIRUSTUS		PIIRUSTUKSEN N:O 5974-220-3	
Korkeustaso N2000, EUREF-FIN-tasokoordinaatio ETRS-GK25		LIITTY PIIR.N:O 5974-220-6	
 Linnoitustie 6 02600 Espoo 290 059 201 www.sitowise.com		PÄIVÄYS 29.10.2021 SUUNN. N. Teittinen, L. Turunen TARK. I. Häkkinen, M. Nappa	PIIRT. AAK

V:\InfraKAVU20\KAU45340 Pehelan alueen kumma03_Projektiyo05_KTTIKS01_Kartat\5974-220-3.dwg