

TONTTIEN MUODOSTUMINEN

Kortteli	Tontti	m2	Kiinteistötunnus
1561	1	761	186-401-22-6-M602
1561	2	761	186-401-22-6-M602
1561	3	761	186-401-22-6-M602
1561	4	761	186-401-22-6-M602

Koordinaattiluettelo (ETRS-GK25)		
N:o	P	I
1	6710225,623	25508409,847
2	6710242,101	25508412,769
3	6710263,116	25508416,495
4	6710267,376	25508417,251
5	6710285,555	25508417,491
6	6710307,995	25508417,787
7	6710308,007	25508444,886
8	6710308,010	25508451,710
9	6710285,569	25508451,352
10	6710263,131	25508450,993
11	6710242,117	25508450,658
12	6710225,183	25508450,388
13	6710220,055	25508445,287


TONTTIJAKO	JÄRVENPÄÄ 1:500
ASEMAKAAVA 150006 ON HYVÄKSYTTY 25.4.2022	KAUPUNGINOSA 15. HAARAJOKI
	KORTTELI 1561
	TONTIT 1-4
	KARTTA N:o 42/2021
TONTTIJAON LAATI 14.11.2022	HYVÄKSYTTY 15.11.2022 § 43
MAANMITTAUSINSINÖÖRI ANTTI KIVIKKO	MAANMITTAUSINSINÖÖRI

TONTTIEN MUODOSTUMINEN

Kortteli	Tontti	Yht. m2	Osat m2	Kiinteistötunnus
1562	1	701		186-401-22-6-M602
1562	2	632		186-401-22-6-M602
1562	3	642		186-401-22-6-M602
1562	4	627	626 1	186-401-22-6-M602 186-401-9-150-M601
1562	5	637	619 18	186-401-22-6-M602 186-401-9-150-M601
1562	6	716	674 42	186-401-22-6-M602 186-401-9-150-M601

Koordinaattiluettelo (ETRS-GK25)


N:o	P	I
1	6710222,015	25508456,338
2	6710231,516	25508456,490
3	6710240,042	25508464,747
4	6710240,017	25508468,216
5	6710250,515	25508468,384
6	6710257,755	25508460,909
7	6710276,627	25508461,210
8	6710297,640	25508461,545
9	6710303,016	25508466,839
10	6710303,025	25508486,260
11	6710303,033	25508505,310
12	6710297,497	25508510,760
13	6710279,857	25508510,366
14	6710276,627	25508510,421
15	6710250,515	25508510,862
16	6710226,736	25508511,263
17	6710220,830	25508505,388
18	6710221,292	25508486,260
19	6710250,515	25508486,260
20	6710276,627	25508486,260

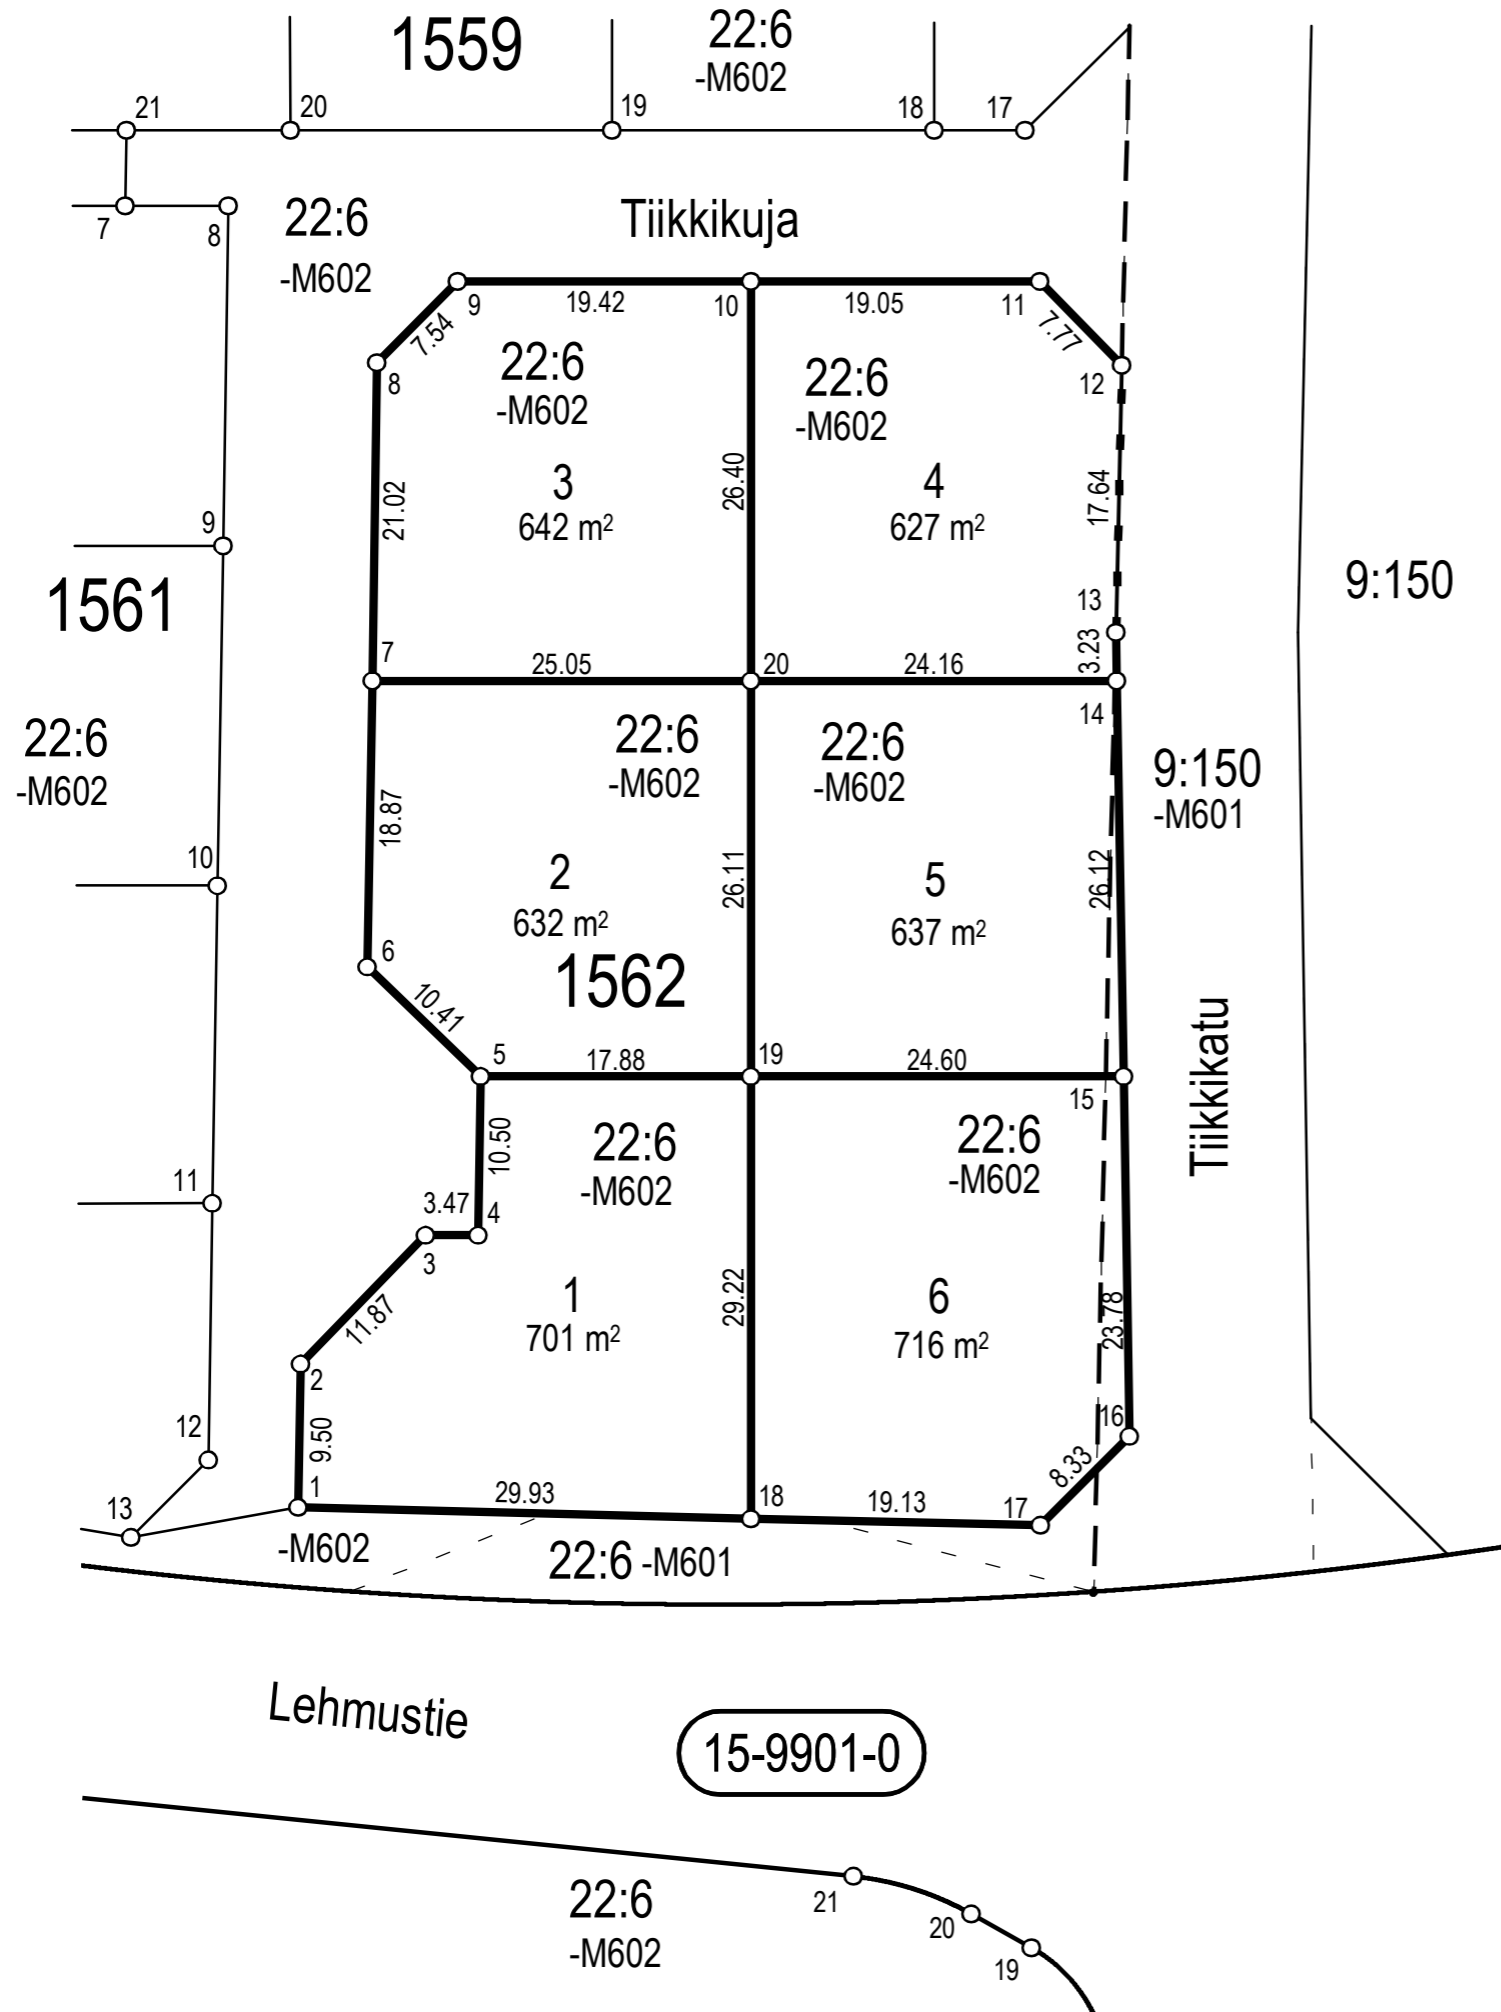

TONTTIJAKO		JÄRVENPÄÄ 1:500	
ASEMAKAAVA 150006 ON HYVÄKSYTTY 25.4.2022		KAUPUNGINOSA	15. HAARAJOKI
		KORTTELI	1562
		TONTIT	1-6
		KARTTA N:o	47/2022
TONTTIJAON LAATI 15.11.2022		HYVÄKSYTTY	
		15.11.2022 § 42	
MAANMITTAUSINSINÖÖRI ANTTI KIVIKKO		MAANMITTAUSINSINÖÖRI	

TONTTIEN MUODOSTUMINEN

Kortteli	Tontti	m2	Kiinteistötunnus
1563	5	888	186-401-9-147-M601
1563	6	888	186-401-9-147-M601
1563	7	904	186-401-9-147-M601

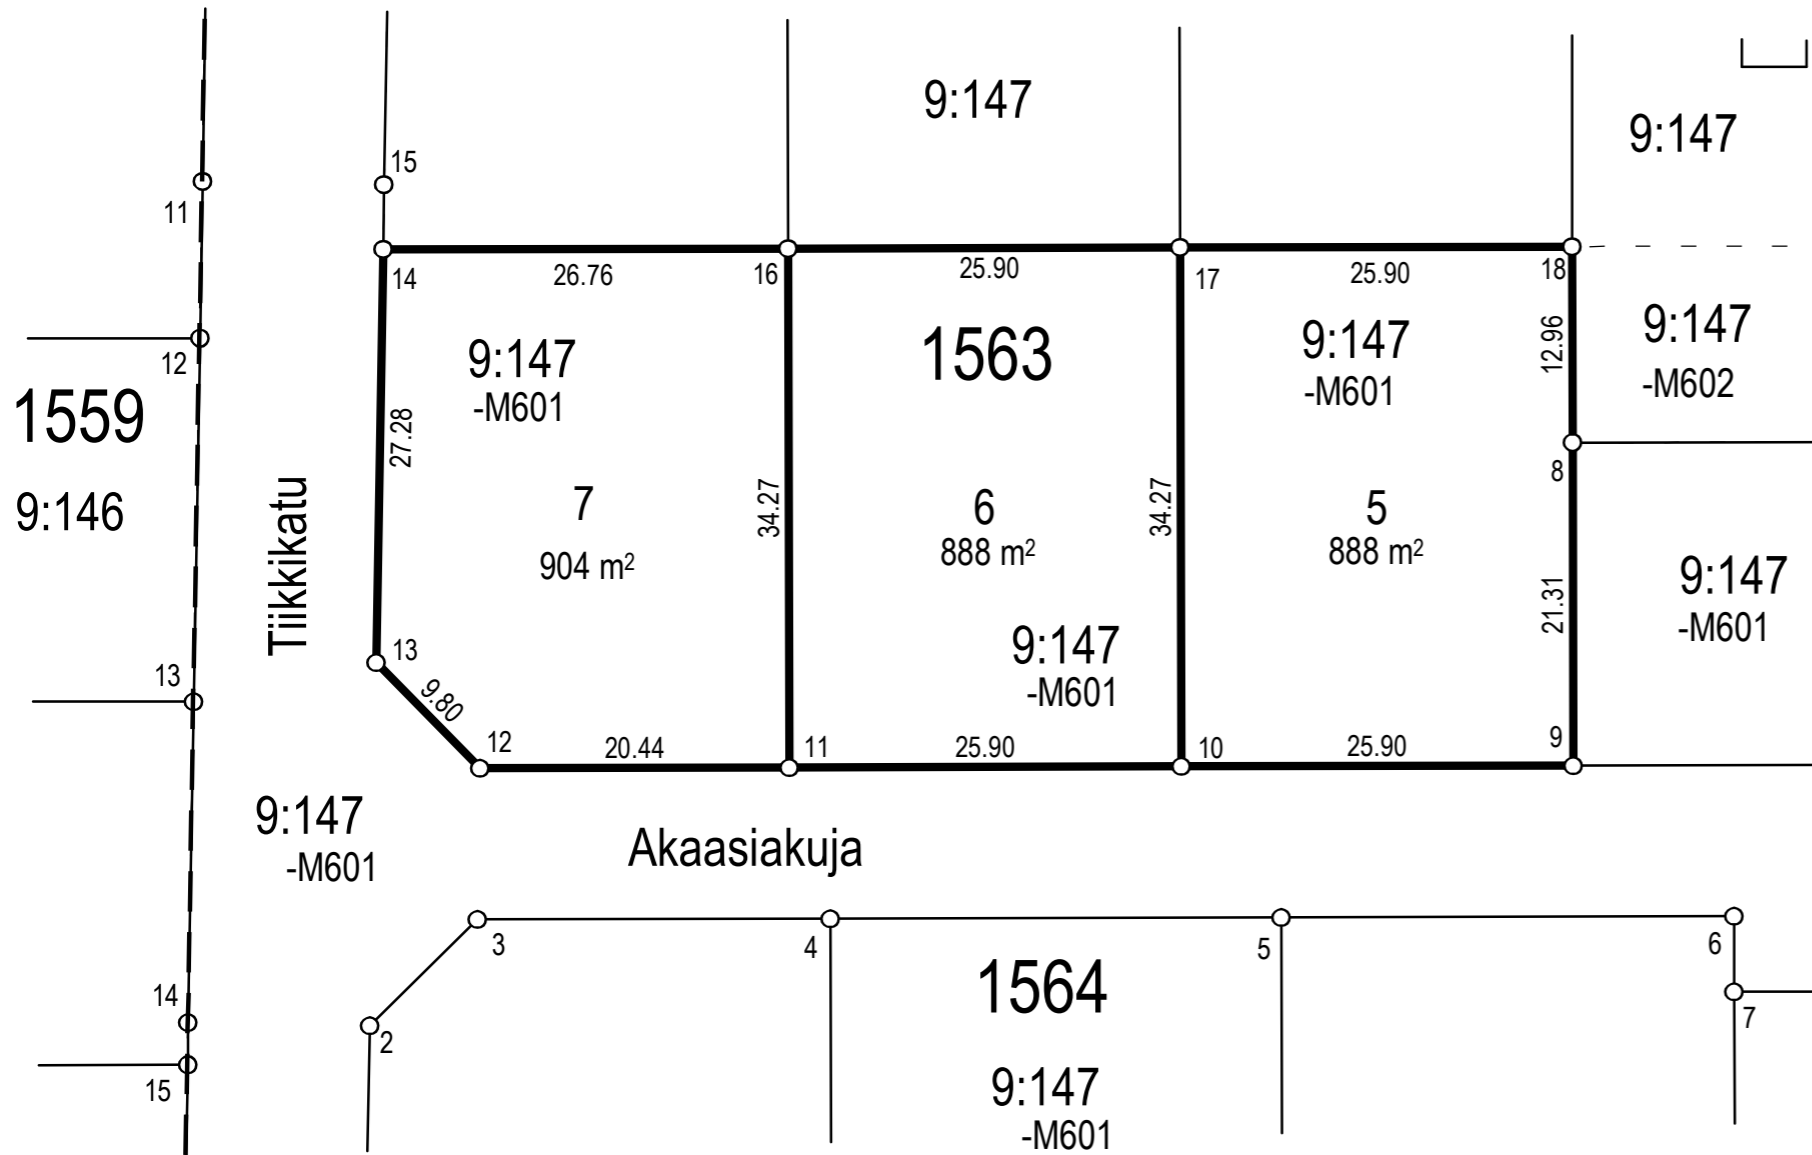

Koordinaattiluettelo (ETRS-GK25)


N:o	P	I
8	6710411,155	25508603,792
9	6710389,843	25508603,846
10	6710389,778	25508577,942
11	6710389,713	25508552,038
12	6710389,662	25508531,603
13	6710396,645	25508524,722
14	6710423,919	25508525,194
16	6710423,986	25508551,952
17	6710424,051	25508577,856
18	6710424,116	25508603,760

TONTTIJAKO		JÄRVENPÄÄ 1:500	
ASEMAKAAVA 150006 ON HYVÄKSYTTY 25.4.2022		KAUPUNGINOSA	15. HAARAJOKI
		KORTTELI	1563
		TONTIT	5-7
		KARTTA N:o	43/2022
TONTTIJAON LAATI 24.10.2022		HYVÄKSYTTY	
		28.11.2022 § 44	
MAANMITTAUSINSINÖÖRI ANTTI KIVIKKO		MAANMITTAUSINSINÖÖRI	



TONTTIEN MUODOSTUMINEN

Kortteli	Tontti	m2	Kiinteistötunnus
1564	1	1007	186-401-9-147-M601
1564	2	1007	186-401-9-147-M601
1564	3	1007	186-401-9-147-M601

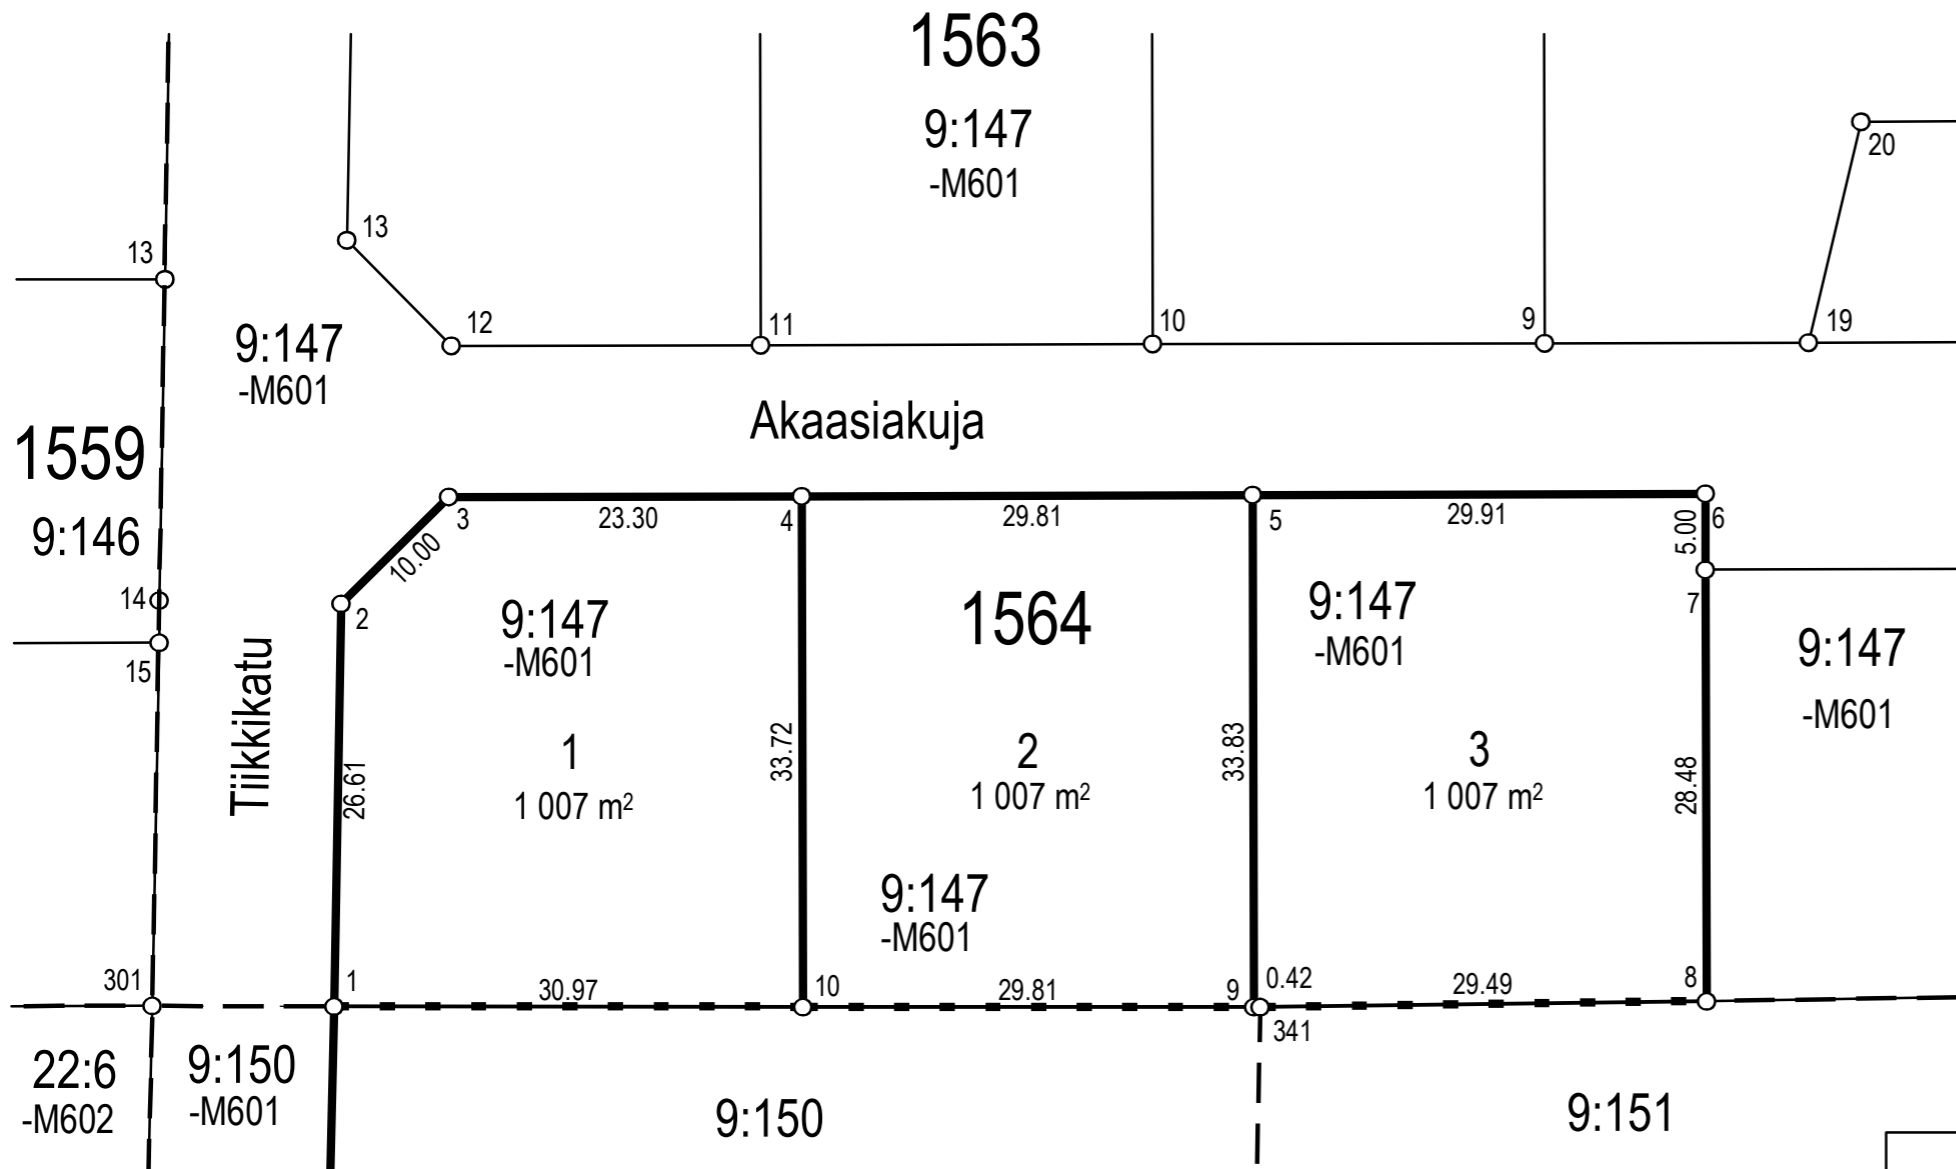

Koordinaattiluettelo (ETRS-GK25)

N:o	P	I
1	6710346,038	25508523,846
2	6710372,646	25508524,306
3	6710379,663	25508531,429
4	6710379,722	25508554,729
5	6710379,796	25508584,537
6	6710379,871	25508614,447
7	6710374,869	25508614,459
8	6710346,385	25508614,530
9	6710345,970	25508584,622
10	6710346,003	25508554,813
341	6710345,969	25508585,046



TONTTIJAKO	JÄRVENPÄÄ 1:500
ASEMAKAAVA 150006 ON HYVÄKSYTTY 25.4.2022	KAUPUNGINOSA 15. HAARAJOKI
	KORTTELI 1564
	TONTIT 1-3
	KARTTA N:o 44/2022
TONTTIJAON LAATI 24.10.2022	HYVÄKSYTTY
	28.11.2022 § 45
MAANMITTAUSINSINÖÖRI ANTTI KIVIKKO	MAANMITTAUSINSINÖÖRI


TONTTIEN MUODOSTUMINEN

Kortteli	Tontti	Yht. m2	Osat m2	Kiinteistötunnus
1559	3	1099	1098 1	186-401-9-146 186-401-9-147-M601
1559	4	1157	1156 1	186-401-9-146 186-401-9-147-M601
1559	5	1155	1154 1	186-401-9-146 186-401-9-147-M601

Koordinaattiluettelo (ETRS-GK25)


N:o	P	I
5	6710465,076	25508465,518
6	6710405,556	25508464,752
8	6710465,182	25508507,883
9	6710459,201	25508513,780
10	6710442,036	25508513,495
11	6710428,426	25508513,270
12	6710418,039	25508513,090
13	6710394,042	25508512,675
29	6710394,021	25508464,603
30	6710418,018	25508464,912
31	6710442,015	25508465,221

TONTTIJAKO	JÄRVENPÄÄ 1:500
ASEMAKAAVA 150006 ON HYVÄKSYTTY 25.4.2022	KAUPUNGINOSA 15. HAARAJOKI
	KORTTELI 1559
	TONTIT 3-5
	KARTTA N:o 39/2022
TONTTIJAON LAATI 11.10.2022	HYVÄKSYTTY 2.11.2022 § 40
MAANMITTAUSINSINÖÖRI ANTTI KIVIKKO	MAANMITTAUSINSINÖÖRI

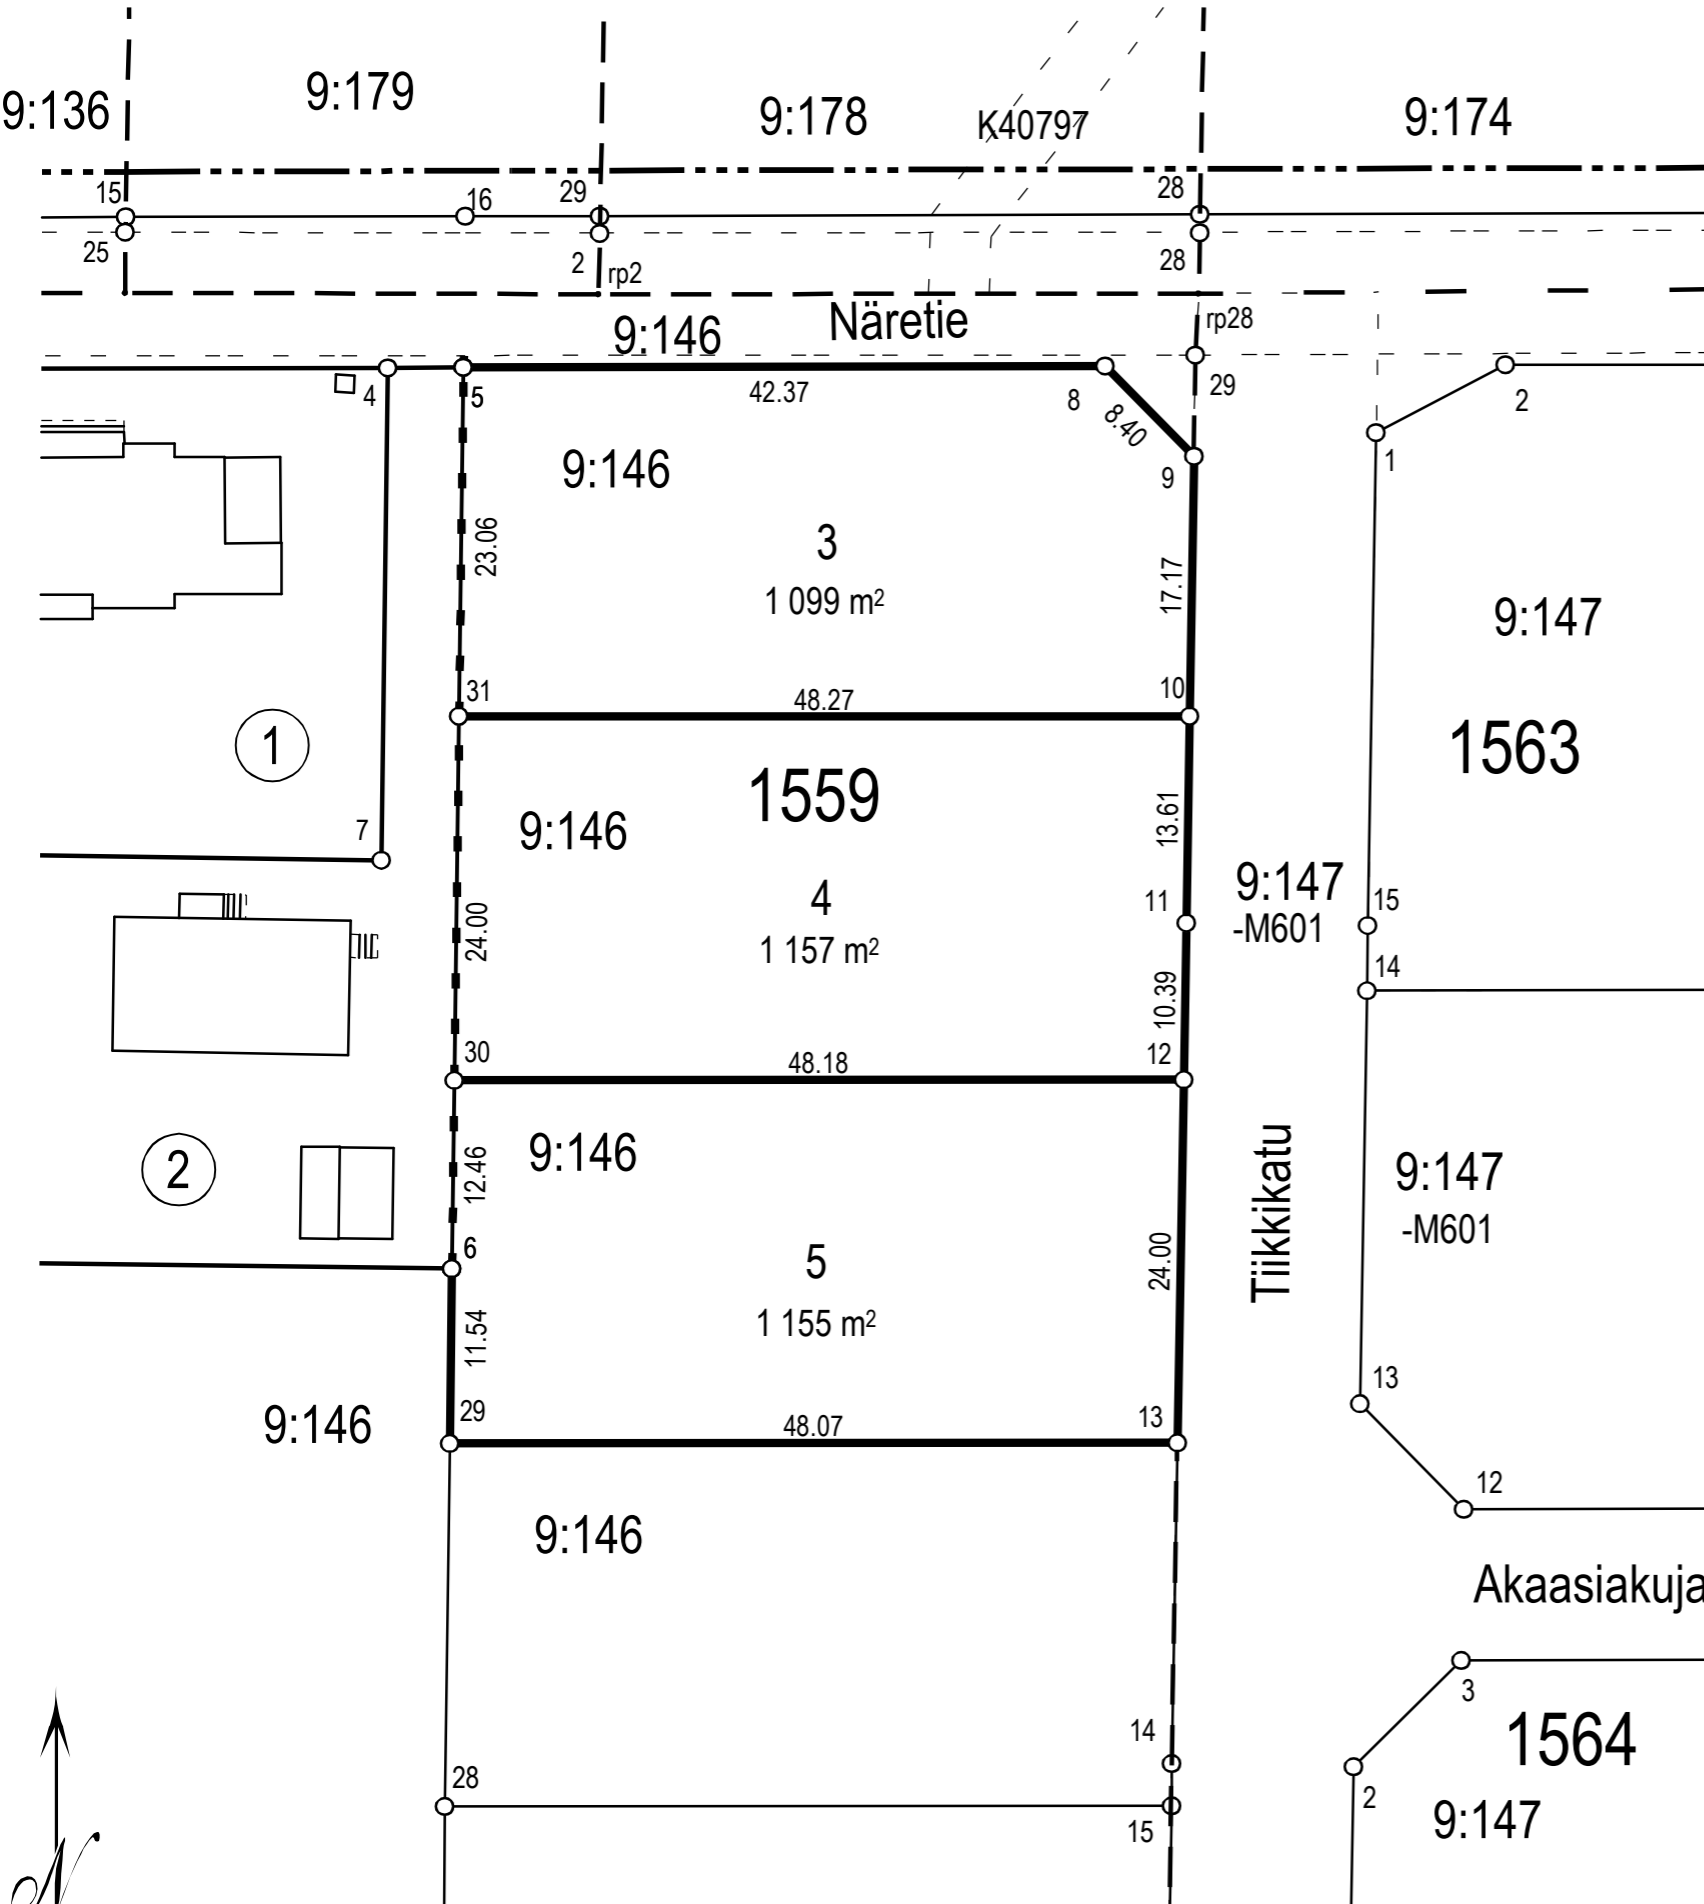

TONTTIEN MUODOSTUMINEN


Kortteli	Tontti	Yht. m2	Osat m2	Kiinteistötunnus
1559	6	1152	1151 1	186-401-9-146 186-401-9-147-M601
1559	7	1150	1149 1	186-401-9-146 186-401-9-147-M601
1559	8	705		186-401-22-6-M602
1559	9	703		186-401-22-6-M602
1559	10	704		186-401-22-6-M602
1559	11	410		186-401-22-6-M602

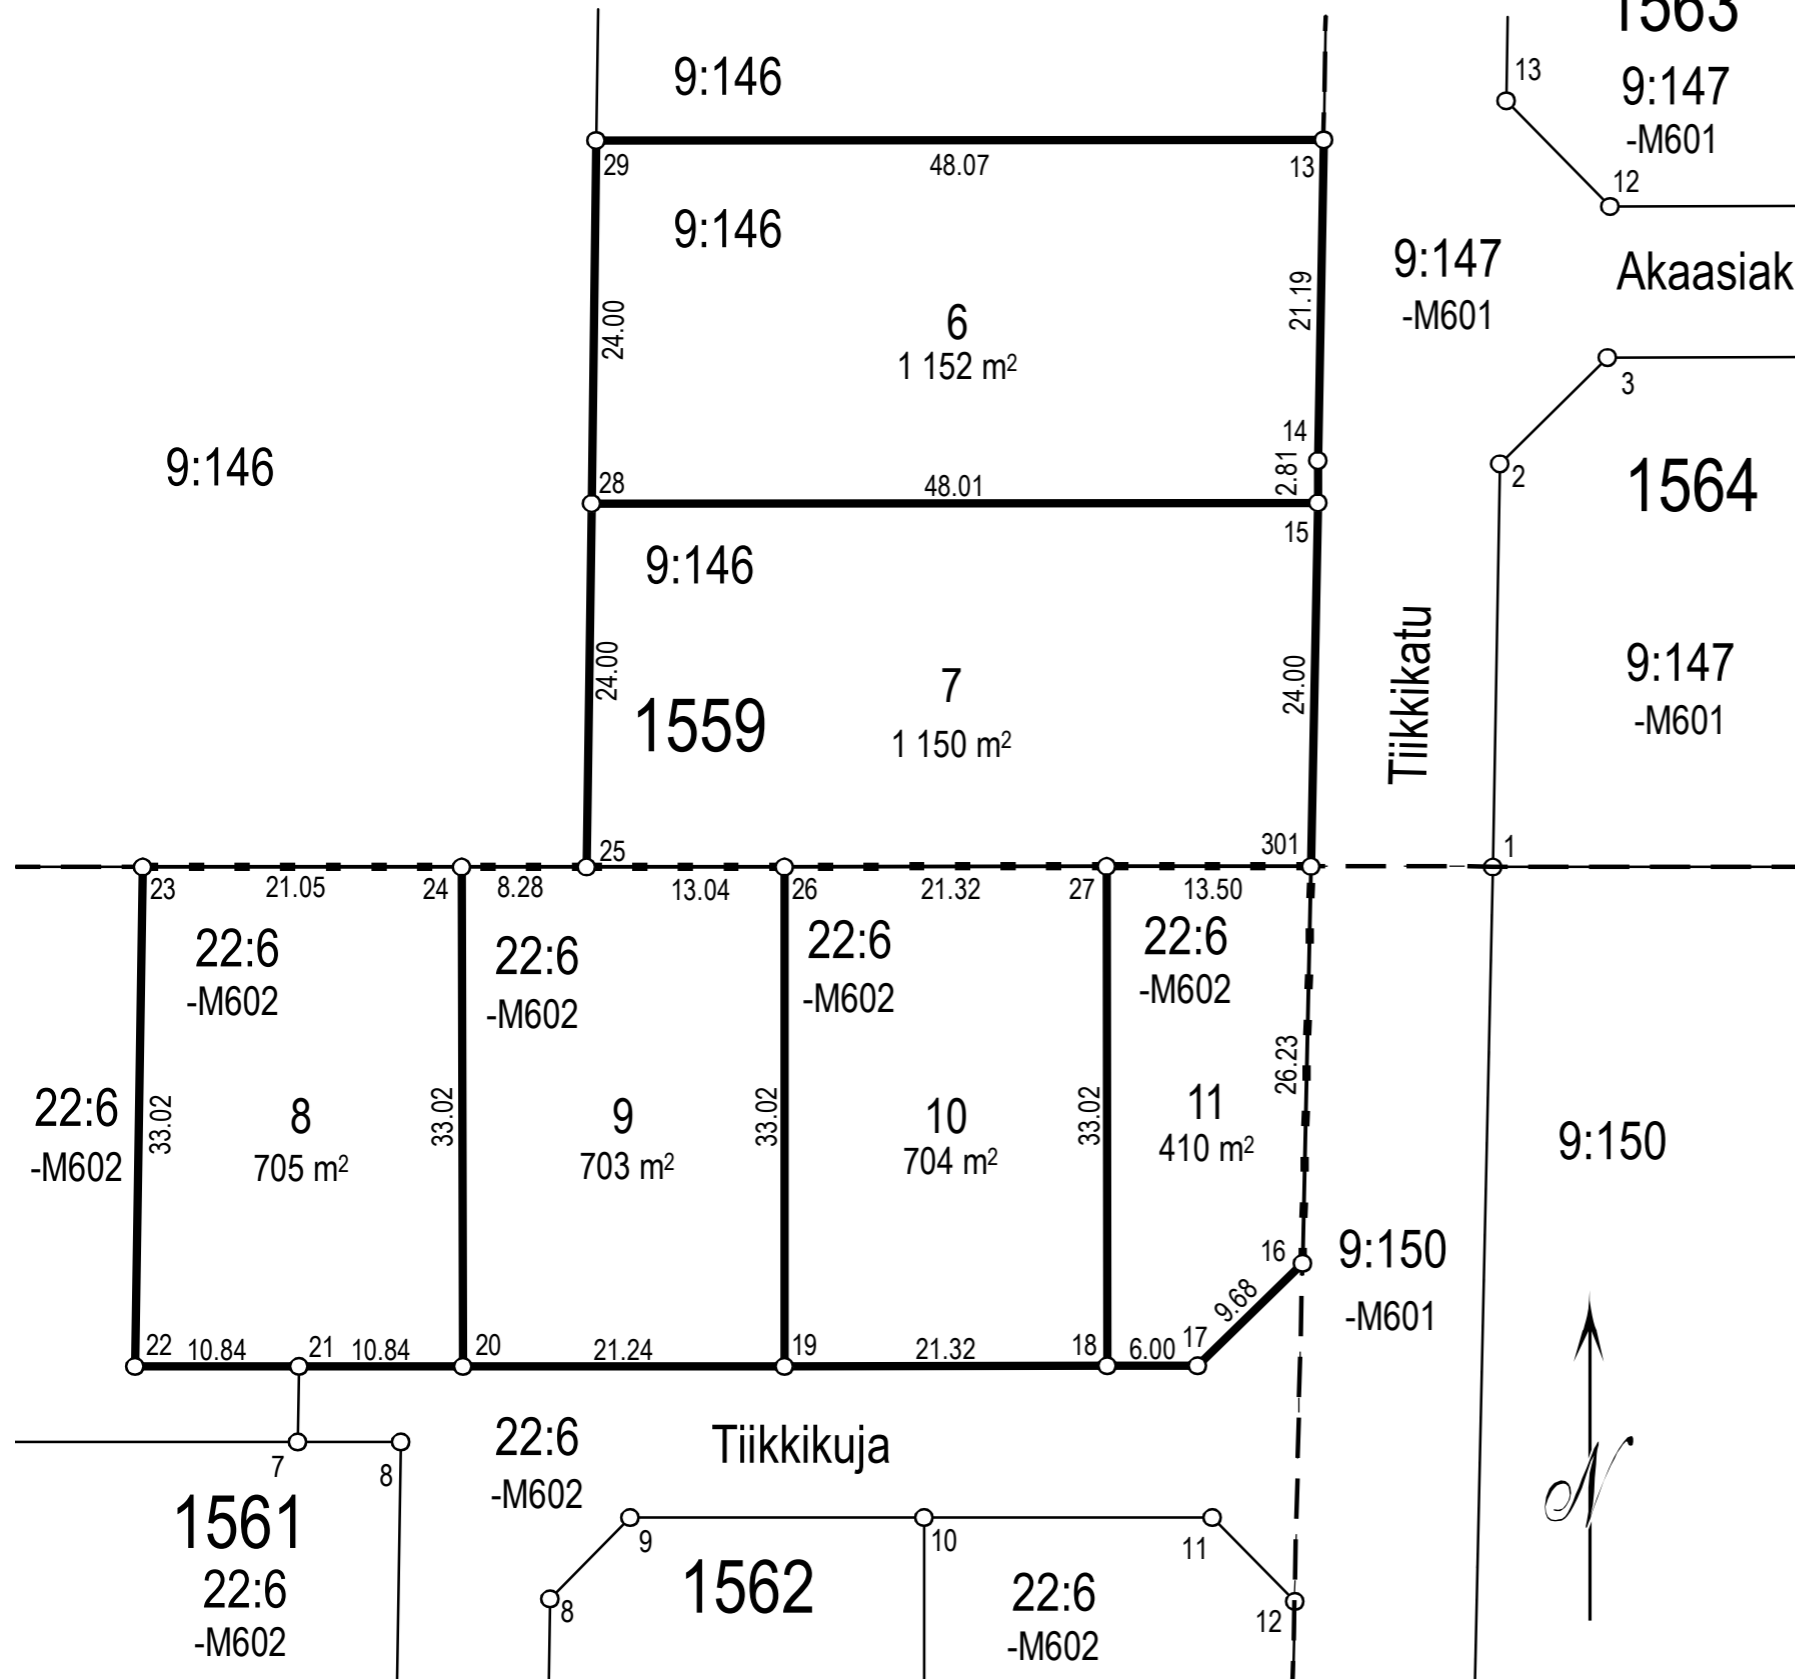

Koordinaattiluettelo (ETRS-GK25)

N:o	P	I
13	6710394,042	25508512,675
14	6710372,853	25508512,308
15	6710370,045	25508512,300
16	6710319,826	25508511,258
17	6710313,032	25508504,358
18	6710313,030	25508498,358
19	6710313,021	25508477,039
20	6710313,012	25508455,802
21	6710313,007	25508444,966
22	6710313,002	25508434,129
23	6710346,018	25508434,656
24	6710346,027	25508455,705
25	6710346,031	25508463,985
26	6710346,036	25508477,025
27	6710346,045	25508498,344
28	6710370,024	25508464,294
29	6710394,021	25508464,603
301	6710346,051	25508511,843

TONTTIJAKO		JÄRVENPÄÄ 1:500	
ASEMAKAAVA 150006 ON HYVÄKSYTTY 25.4.2022		KAUPUNGINOSA	15. HAARAJOKI
		KORTTELI	1559
		TONTIT	6-11
		KARTTA N:o	40/2022
TONTTIJAON LAATI 26.10.2022		HYVÄKSYTTY	
		2.11.2022 § 39	
MAANMITTAUSINSINÖÖRI	ANTTI KIVIKKO	MAANMITTAUSINSINÖÖRI	

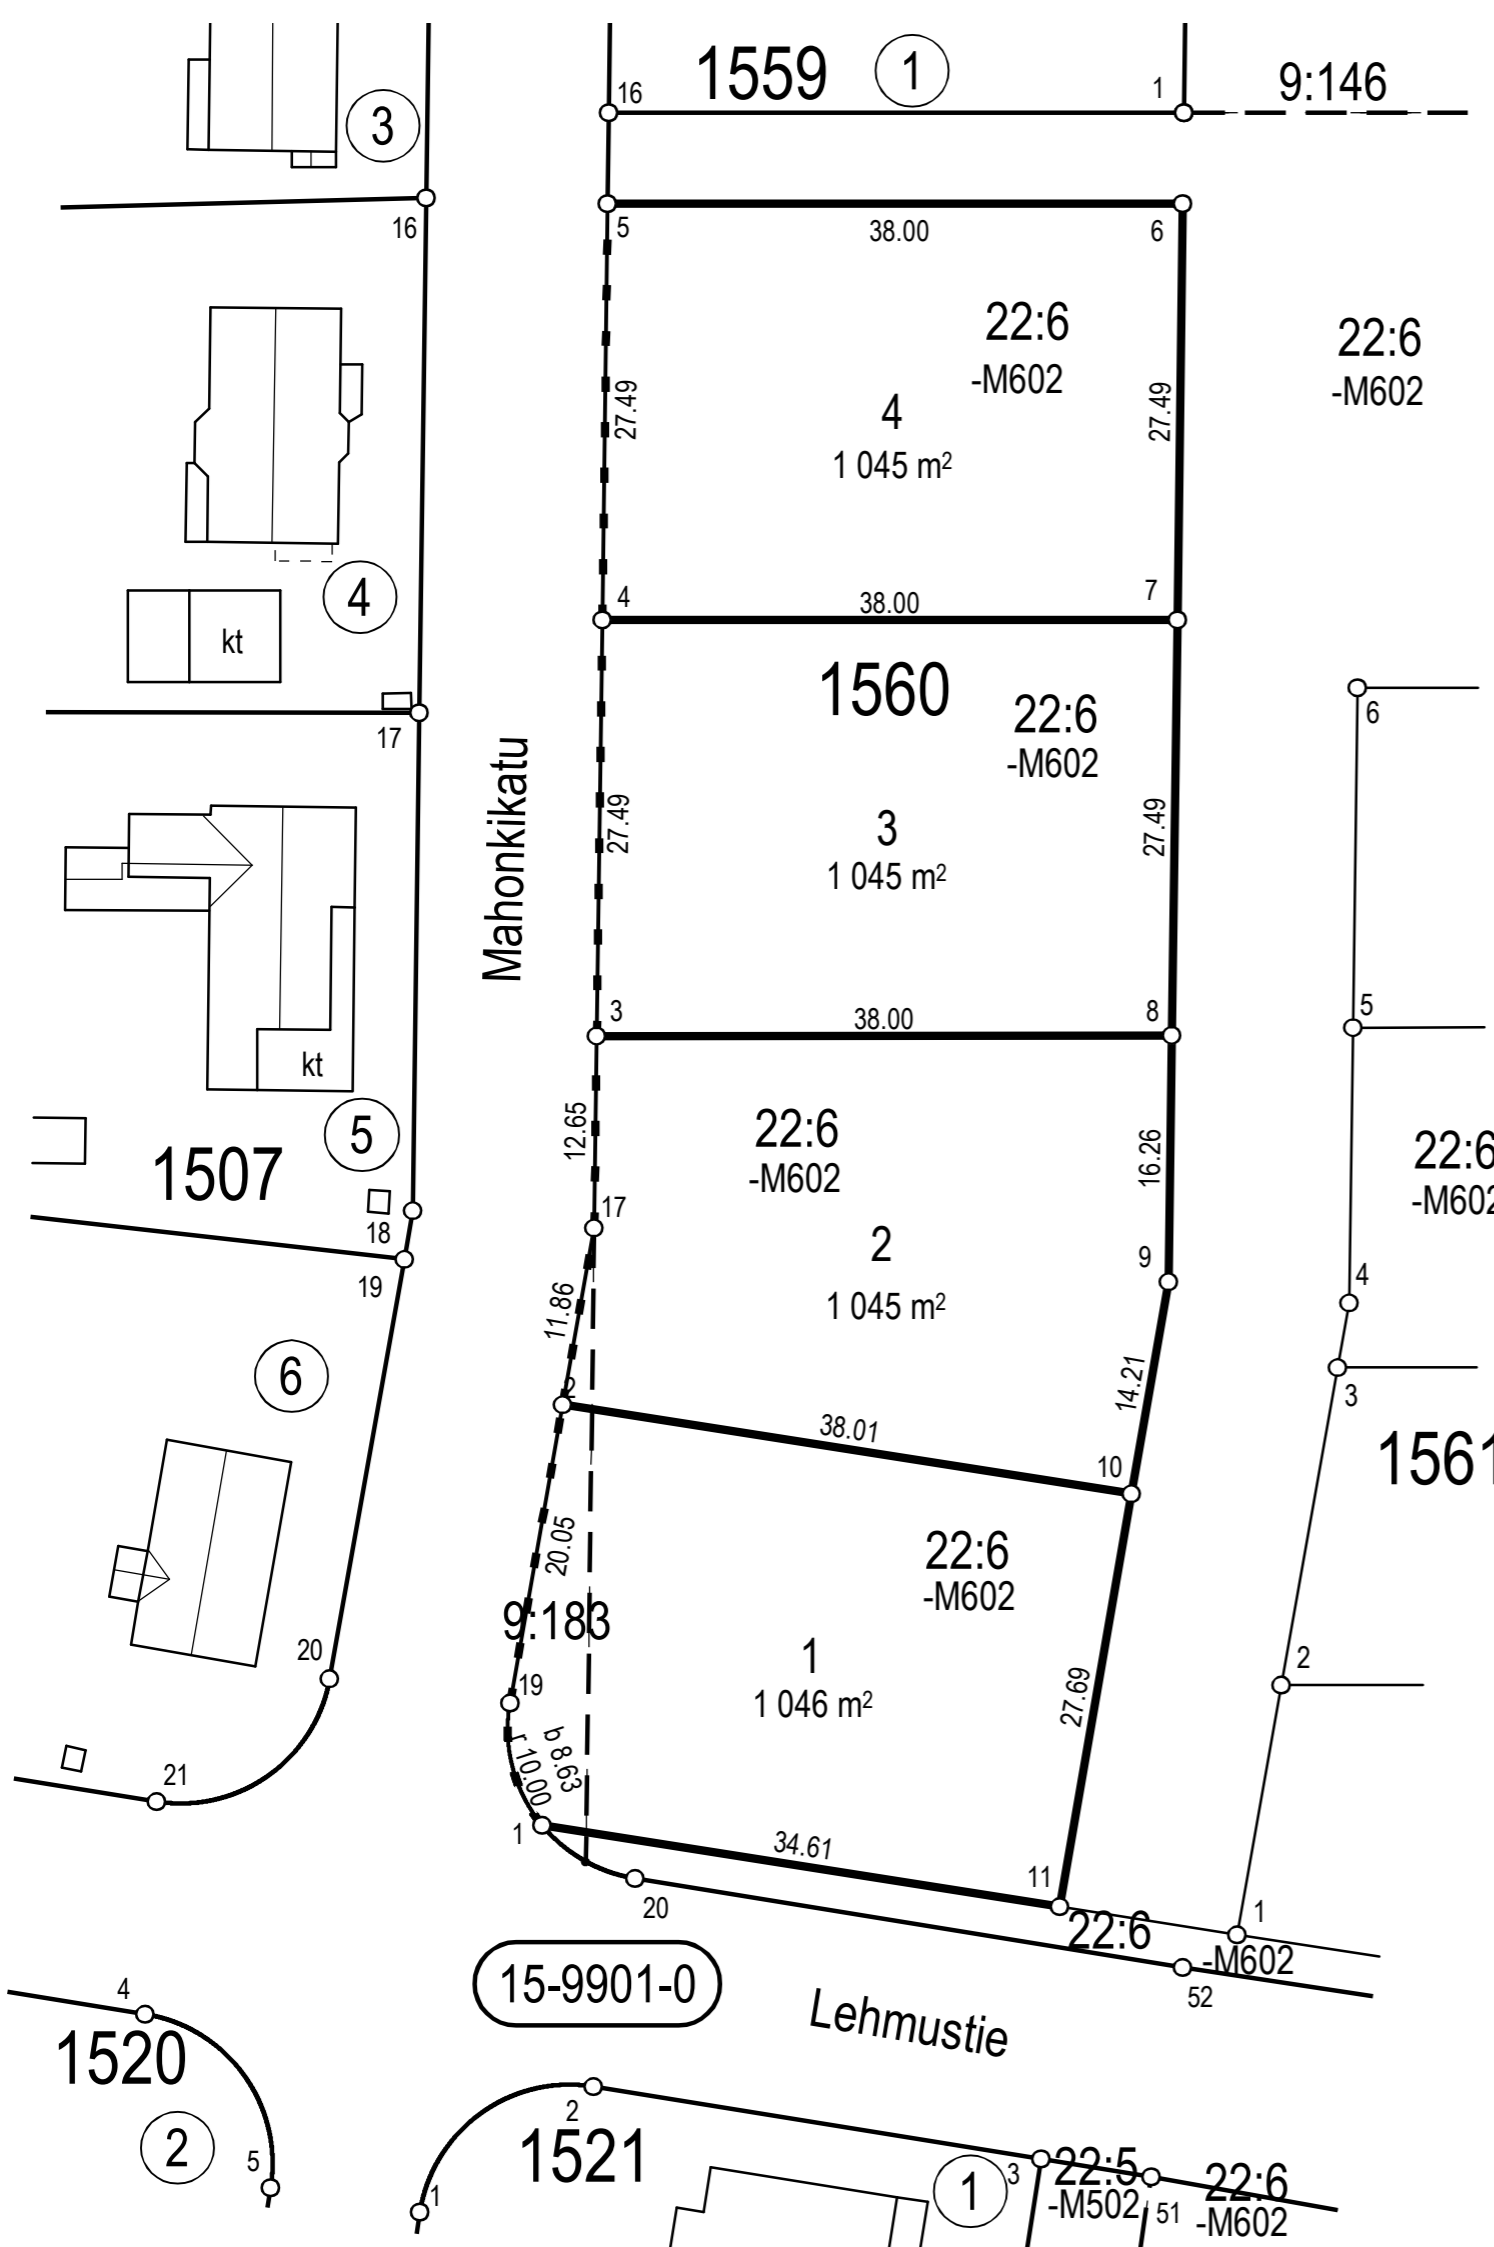

TONTTIEN MUODOSTUMINEN

Kortteli	Tontti	Yht. m ²	Osat m ²	Kiinteistötunnus
1560	1	1046	108 938	186-401-9-183 186-401-22-6-M602
1560	2	1045	12 1033	186-401-9-183 186-401-22-6-M602
1560	3	1045		186-401-22-6-M602
1560	4	1045		186-401-22-6-M602

Koordinaattiluettelo

(ETRS-GK25)

N:o	P	I
1	6710232,842	25508363,897
2	6710260,670	25508365,281
3	6710285,004	25508367,520
4	6710312,496	25508367,882
5	6710339,989	25508368,245
6	6710340,005	25508406,247
7	6710312,513	25508405,885
8	6710285,021	25508405,523
9	6710268,760	25508405,309
10	6710254,771	25508402,828
11	6710227,492	25508398,096
17	6710272,351	25508367,353
19	6710240,932	25508361,781

TONTTIJAKO		JÄRVENPÄÄ 1:500	
ASEMAKAAVA 150006 ON HYVÄKSYTTY 25.4.2022		KAUPUNGINOSA	15. HAARAJOKI
		KORTTELI	1560
		TONTIT	1-4
		KARTTA N:o	41/2022
TONTTIJAON LAATI 13.10.2022		HYVÄKSYTTY	2.11.2022 § 38
MAANMITTAUSINSINÖÖRI ANTTI KIVIKKO		MAANMITTAUSINSINÖÖRI	