




Kuntokatu PLV 0-140

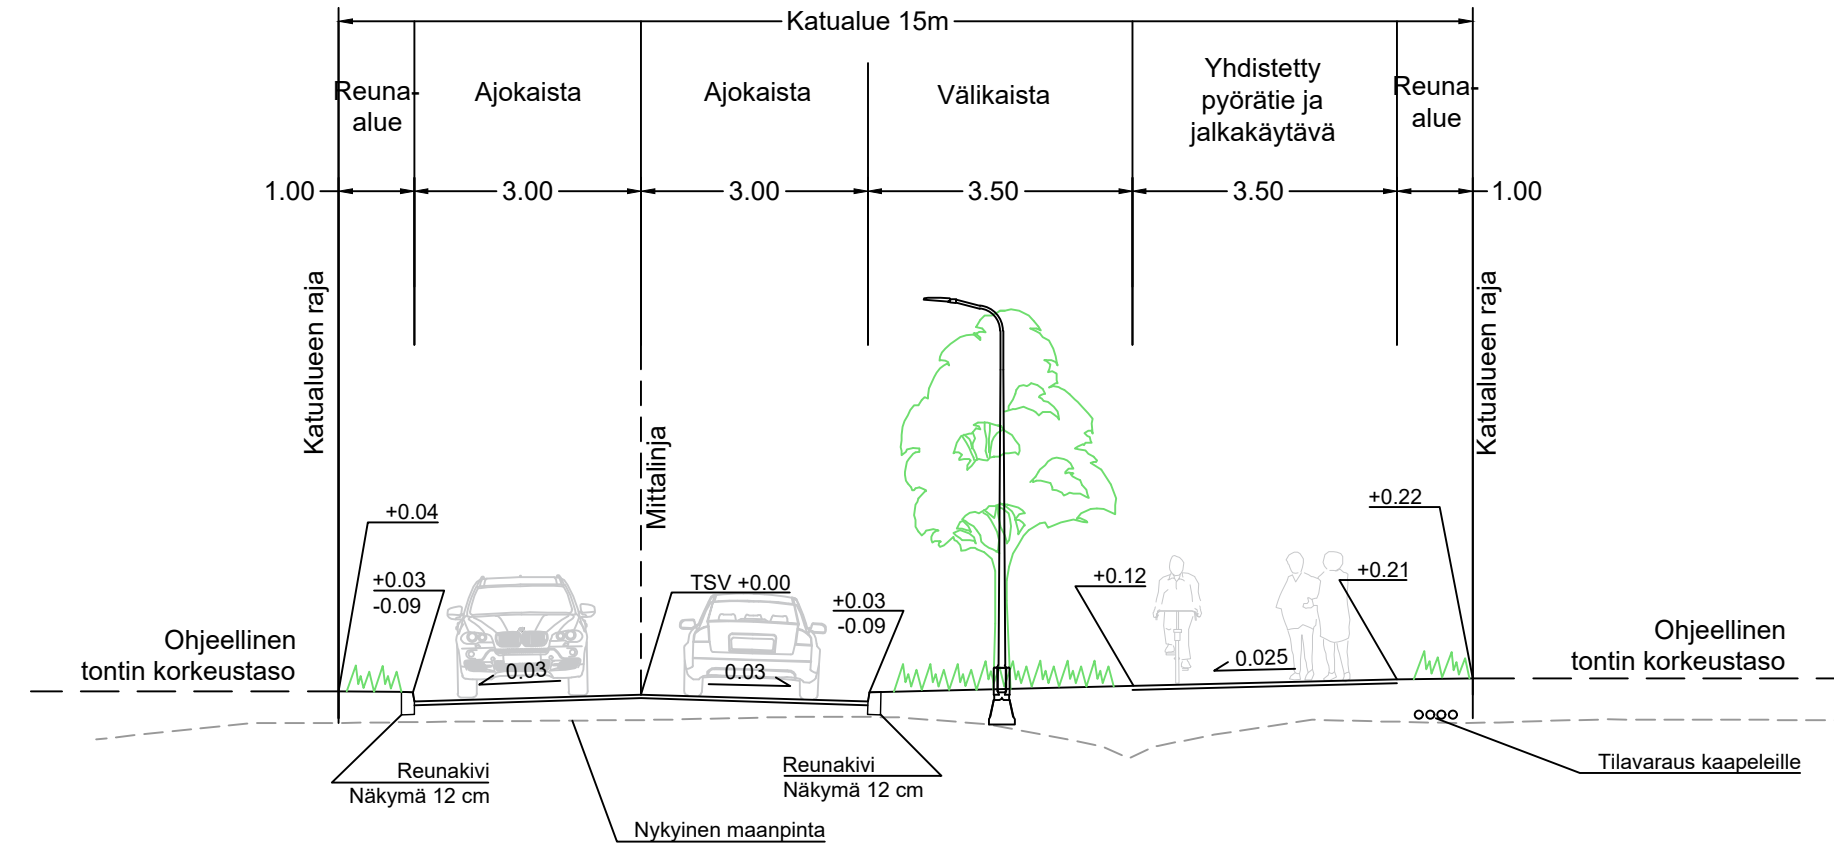


Kuntokatu PLV 140-299
Kuntolenkki PLV 0-248

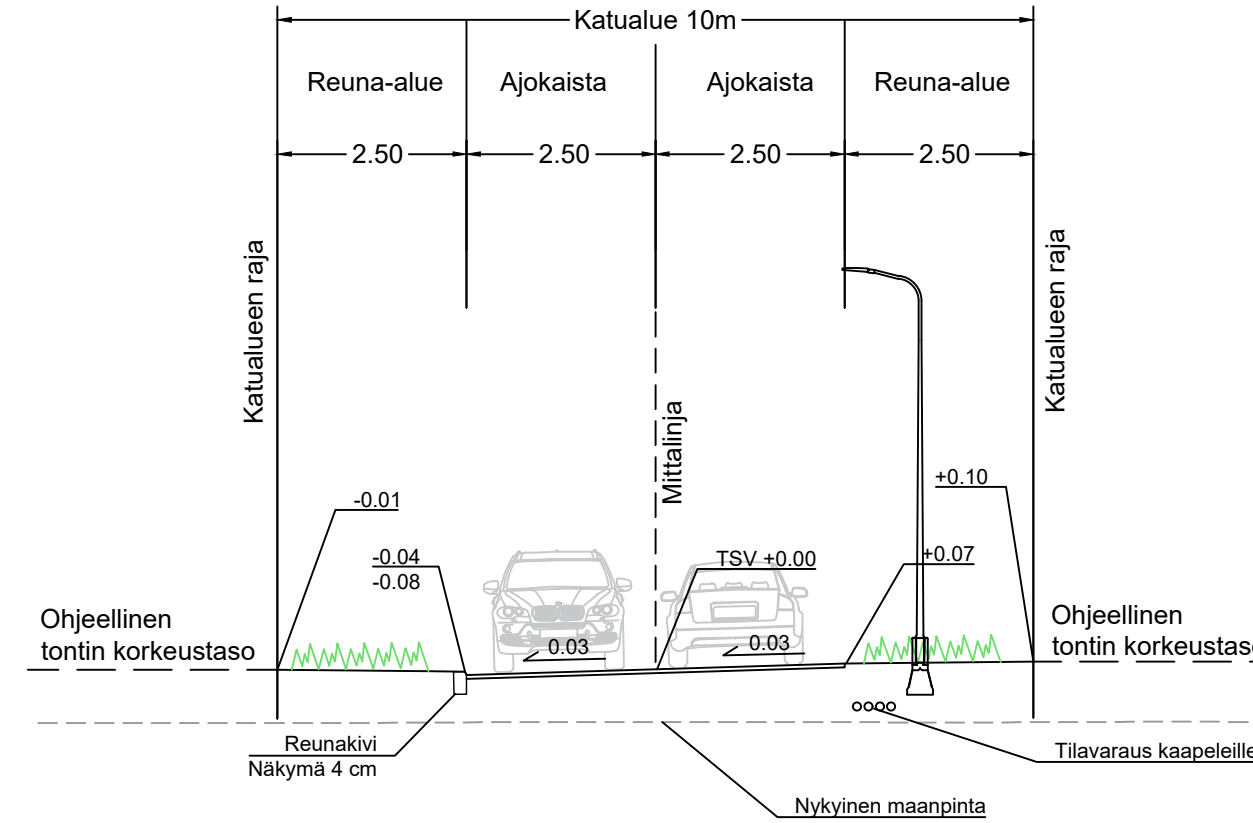


Idänpääntie PLV 40-170, 225-295
Kytöperänkuja - Isokydöntie

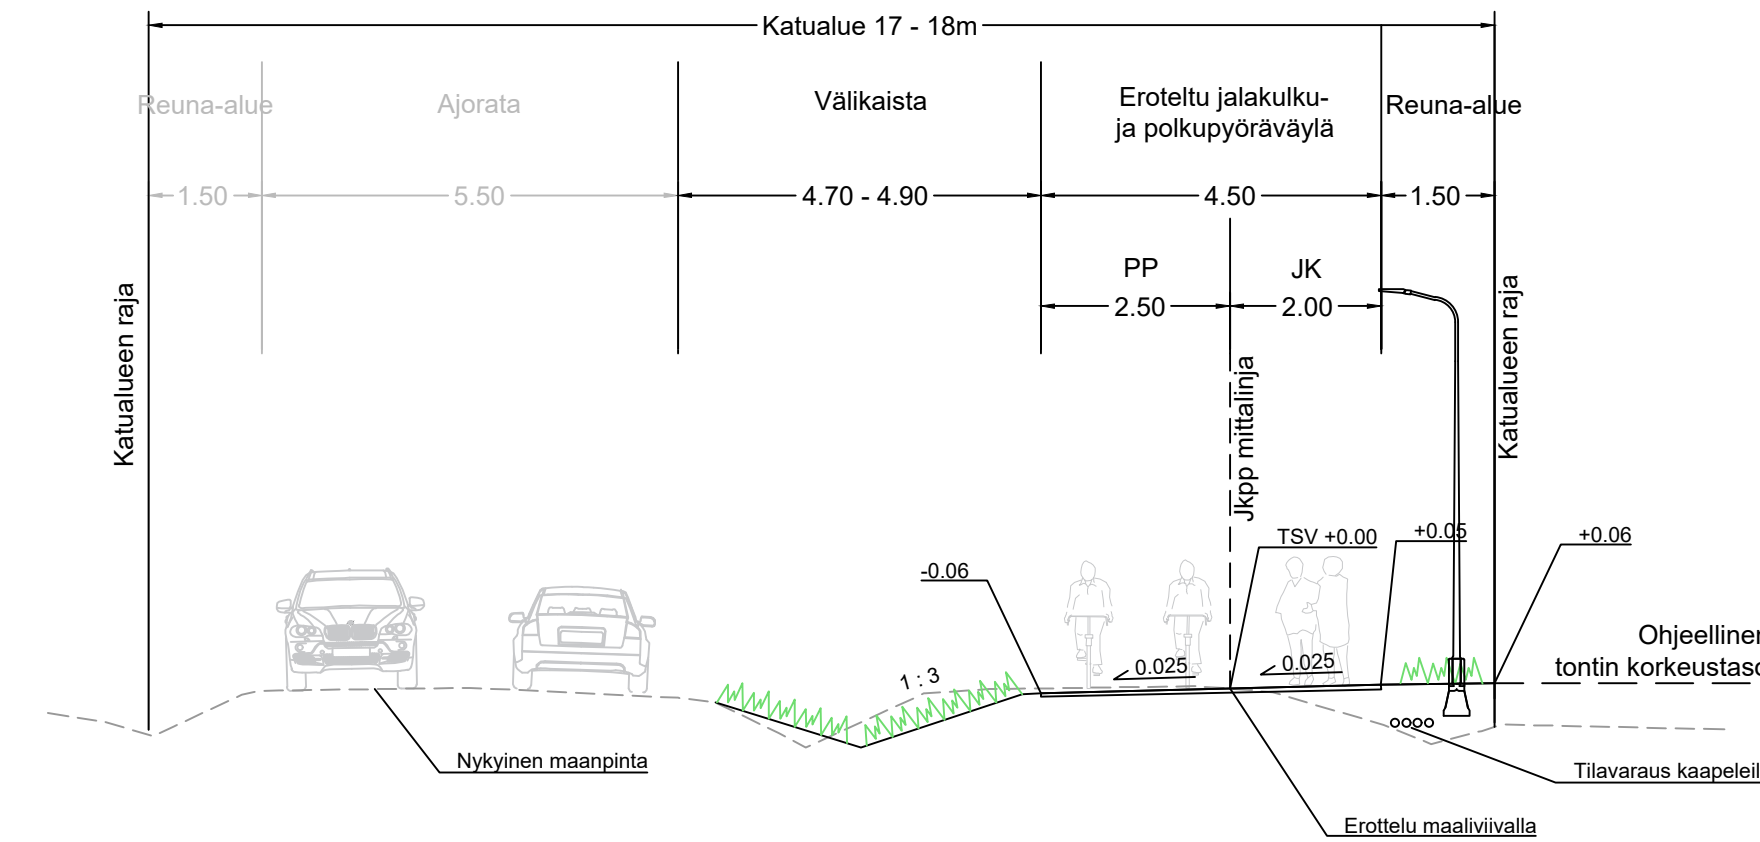


Idänpääntie pysäkkilevennys
PLV 170-225

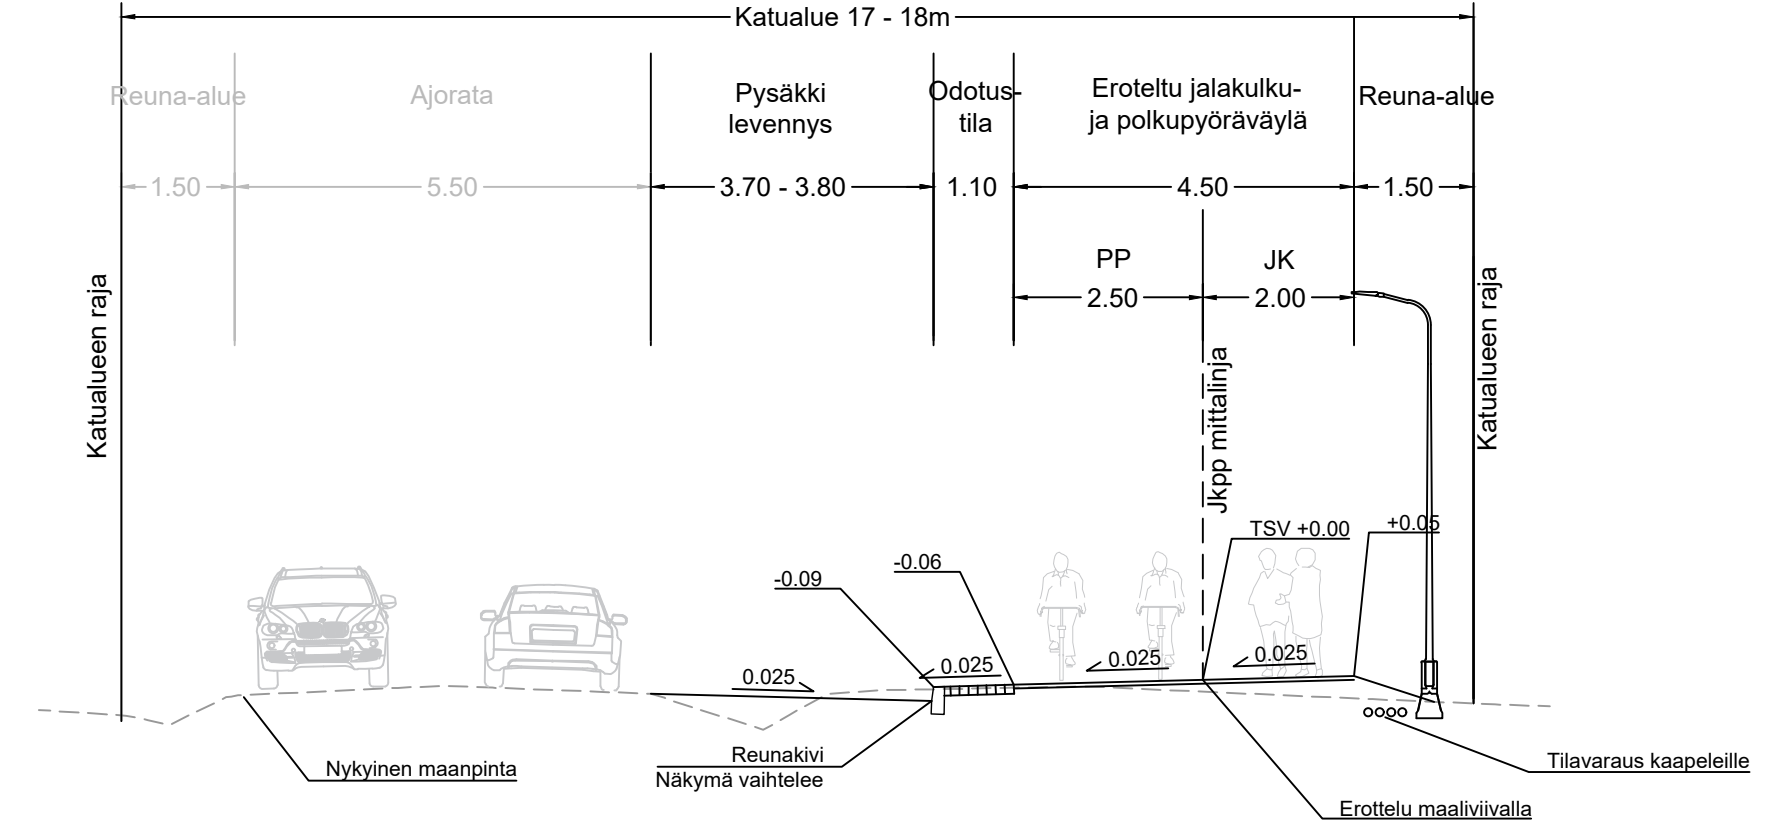

Idänpääntie PLV 295-410
Kytöperäнкуja - Isokydöntie

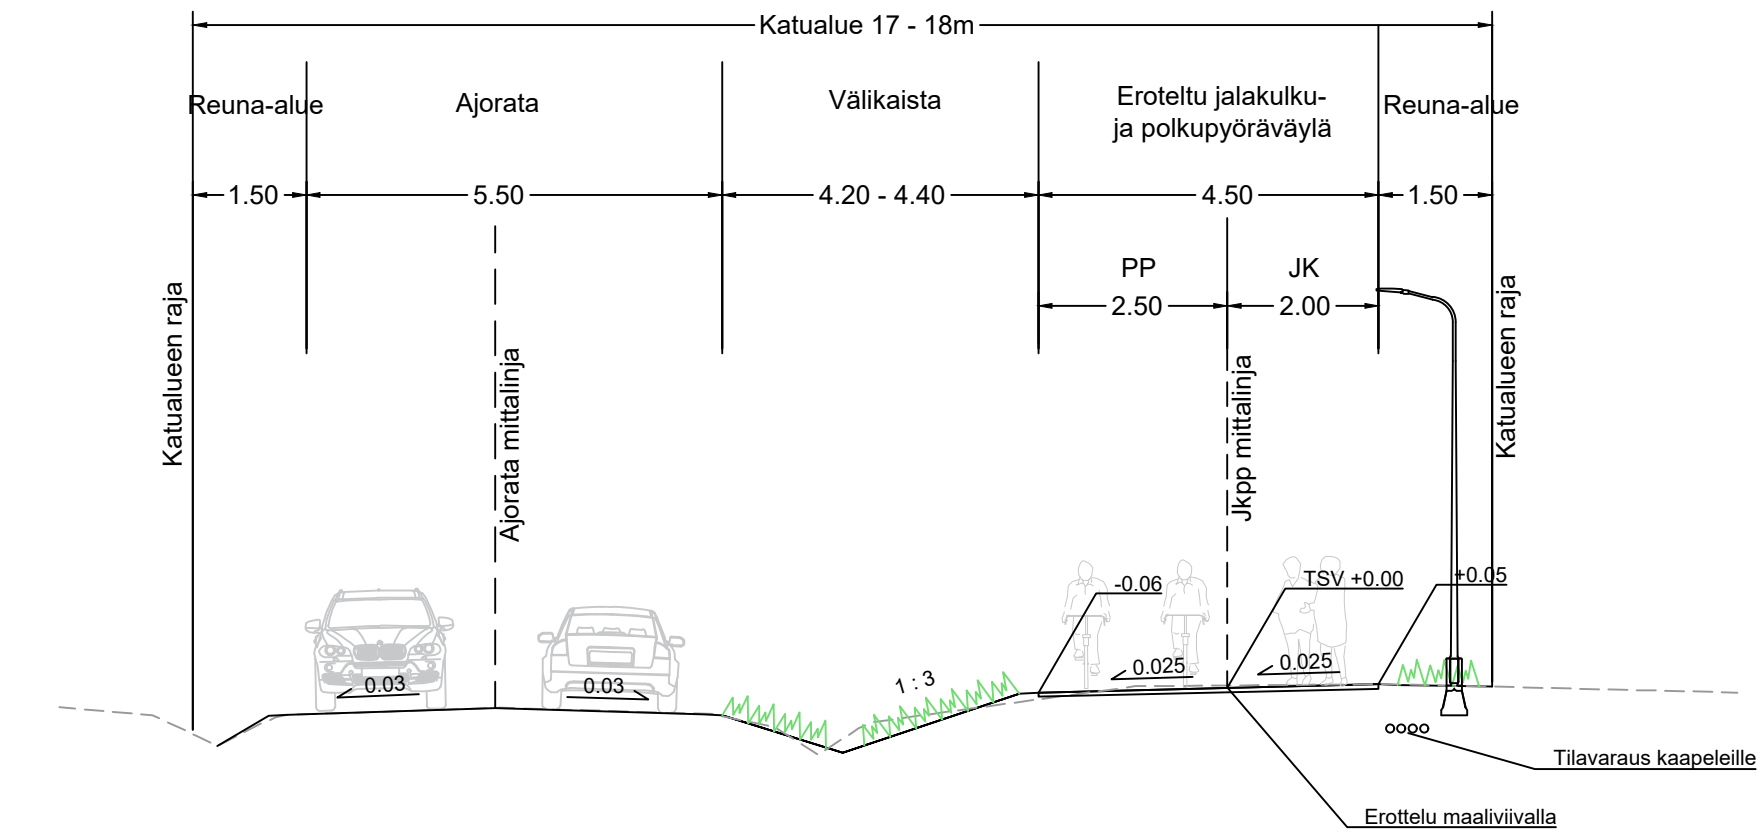

Kuntokatu ja yhteiskeräysjätepiste

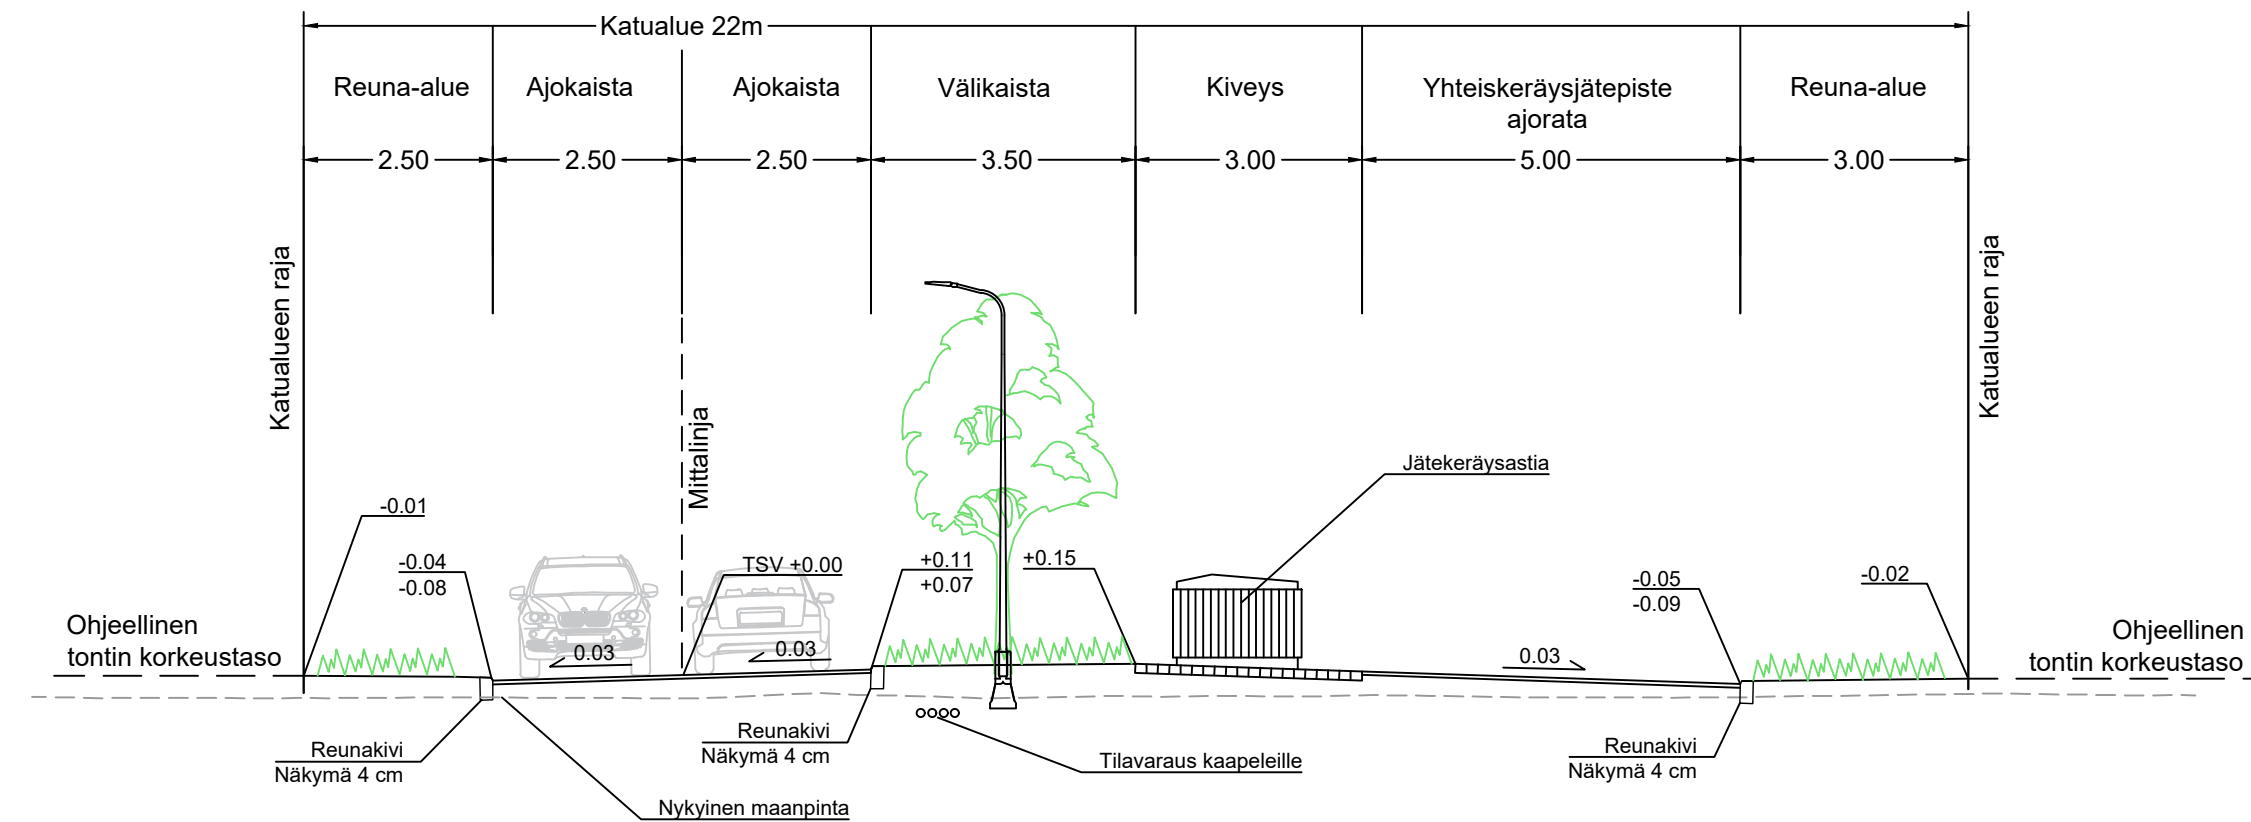

MUUTOS		
 JÄRVENPÄÄN KAUPUNKI KAUPUNKITEKNIKAN PALVELUT SUUNNITTELUPALVELUT Sibeliusenkatu 8, 04400 Järvenpää puh. (09) 27191	PÄIVÄYS	PIIRT.
	SUUNN.	
	TARK.	
	HYV.	
	MITTAKAAVA 1:100	
	PIIRUSTUKSEN N:O 6041-220-3	
Korkeustaso N2000, EUREF-FIN-tasokoordinaatio ETRS-GK25	LIITTYY PIIR.N:O	
 A COLAS COMPANY	PÄIVÄYS 7.1.2026	PIIRT.
	SUUNN. M. Antinluoma	
	TARK. I. Miekkä	