


4-9901-0

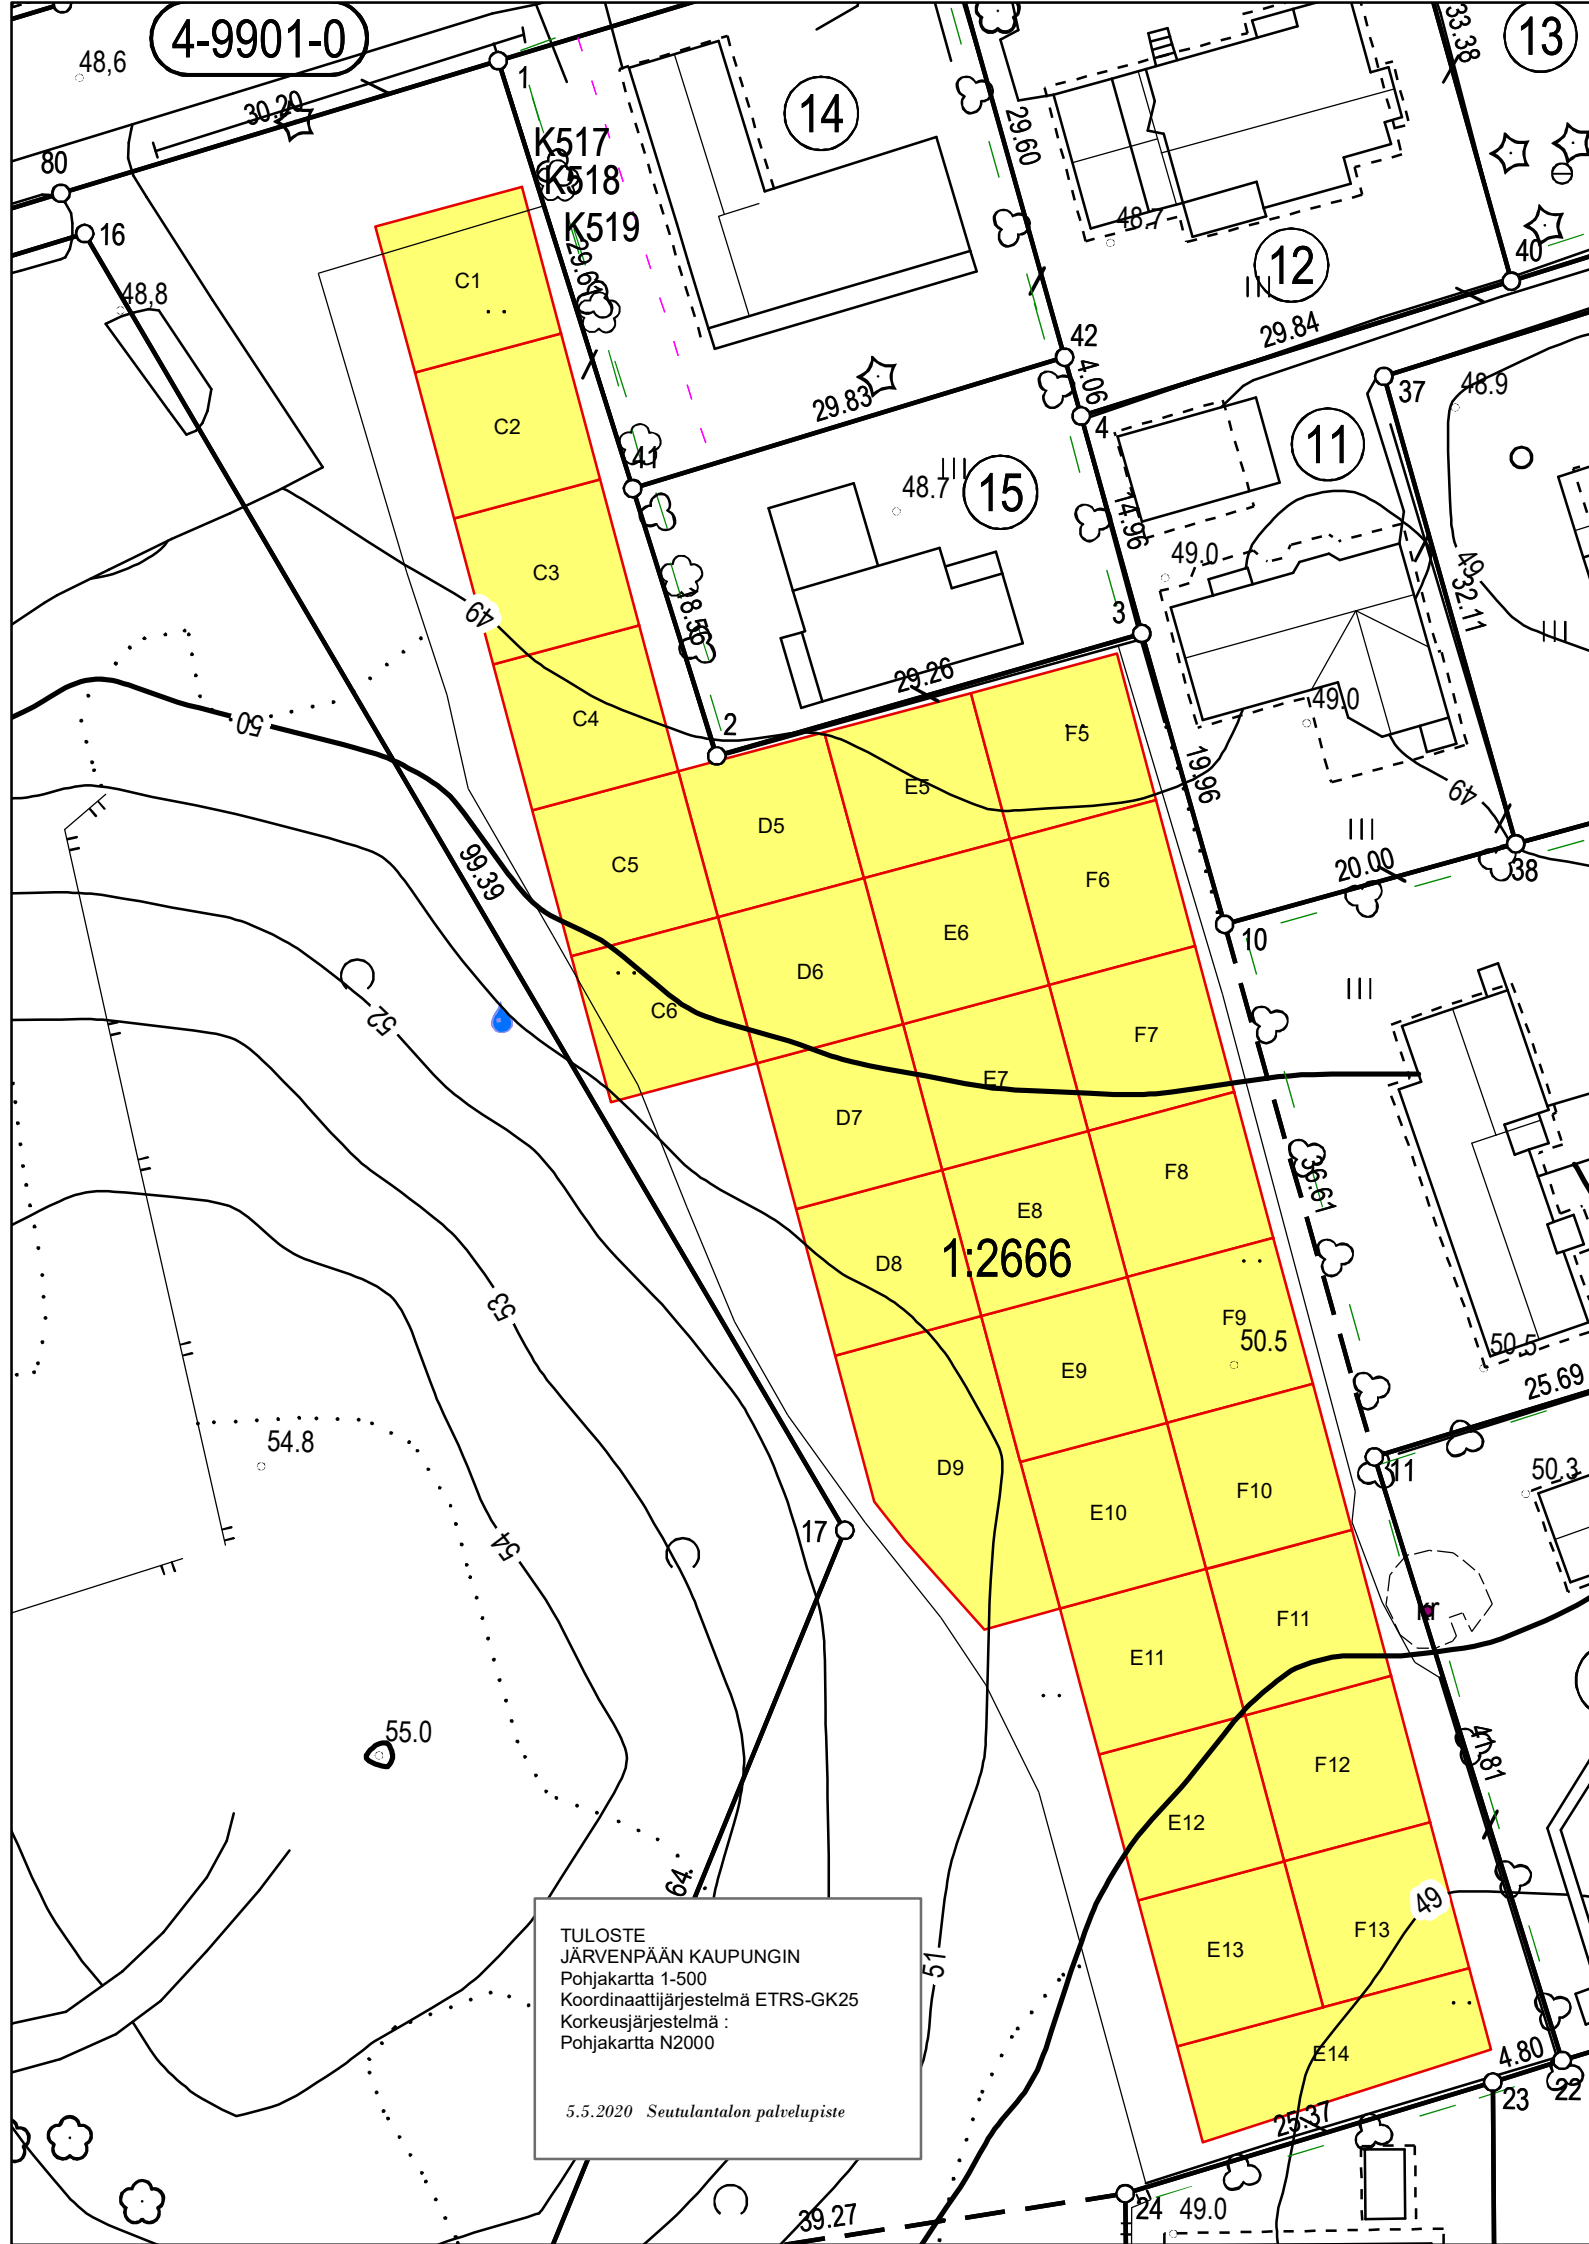

TULOSTE
JÄRVENPÄÄN KAUPUNGIN
Pohjakartta 1-500
Koordinaattijärjestelmä ETRS-GK25
Korkeusjärjestelmä :
Pohjakartta N2000

5.5.2020 Seutulantalon palvelupiste