







**TRÄTRIO**

2031 Myllytie kortteli 634, JÄRVENPÄÄ  
**LUOARKKITEHDIT**  
Hallituskatu 13-17 D 2.krs, 90100 Oulu | info@luoarkkitehdit.fi | www.luoarkkitehdit.fi

1.12.2020






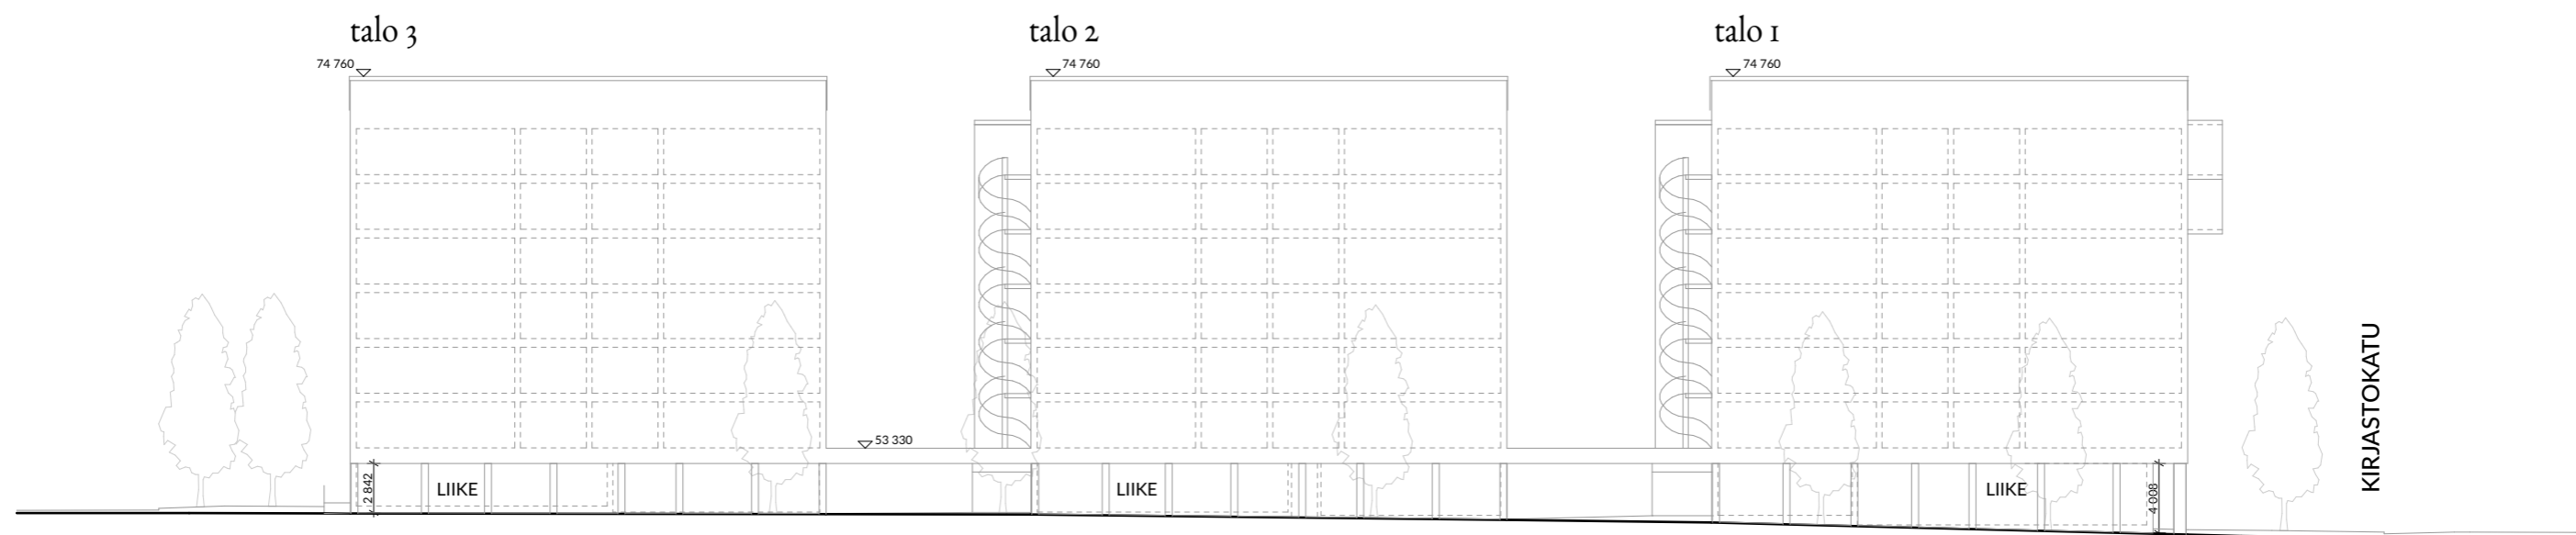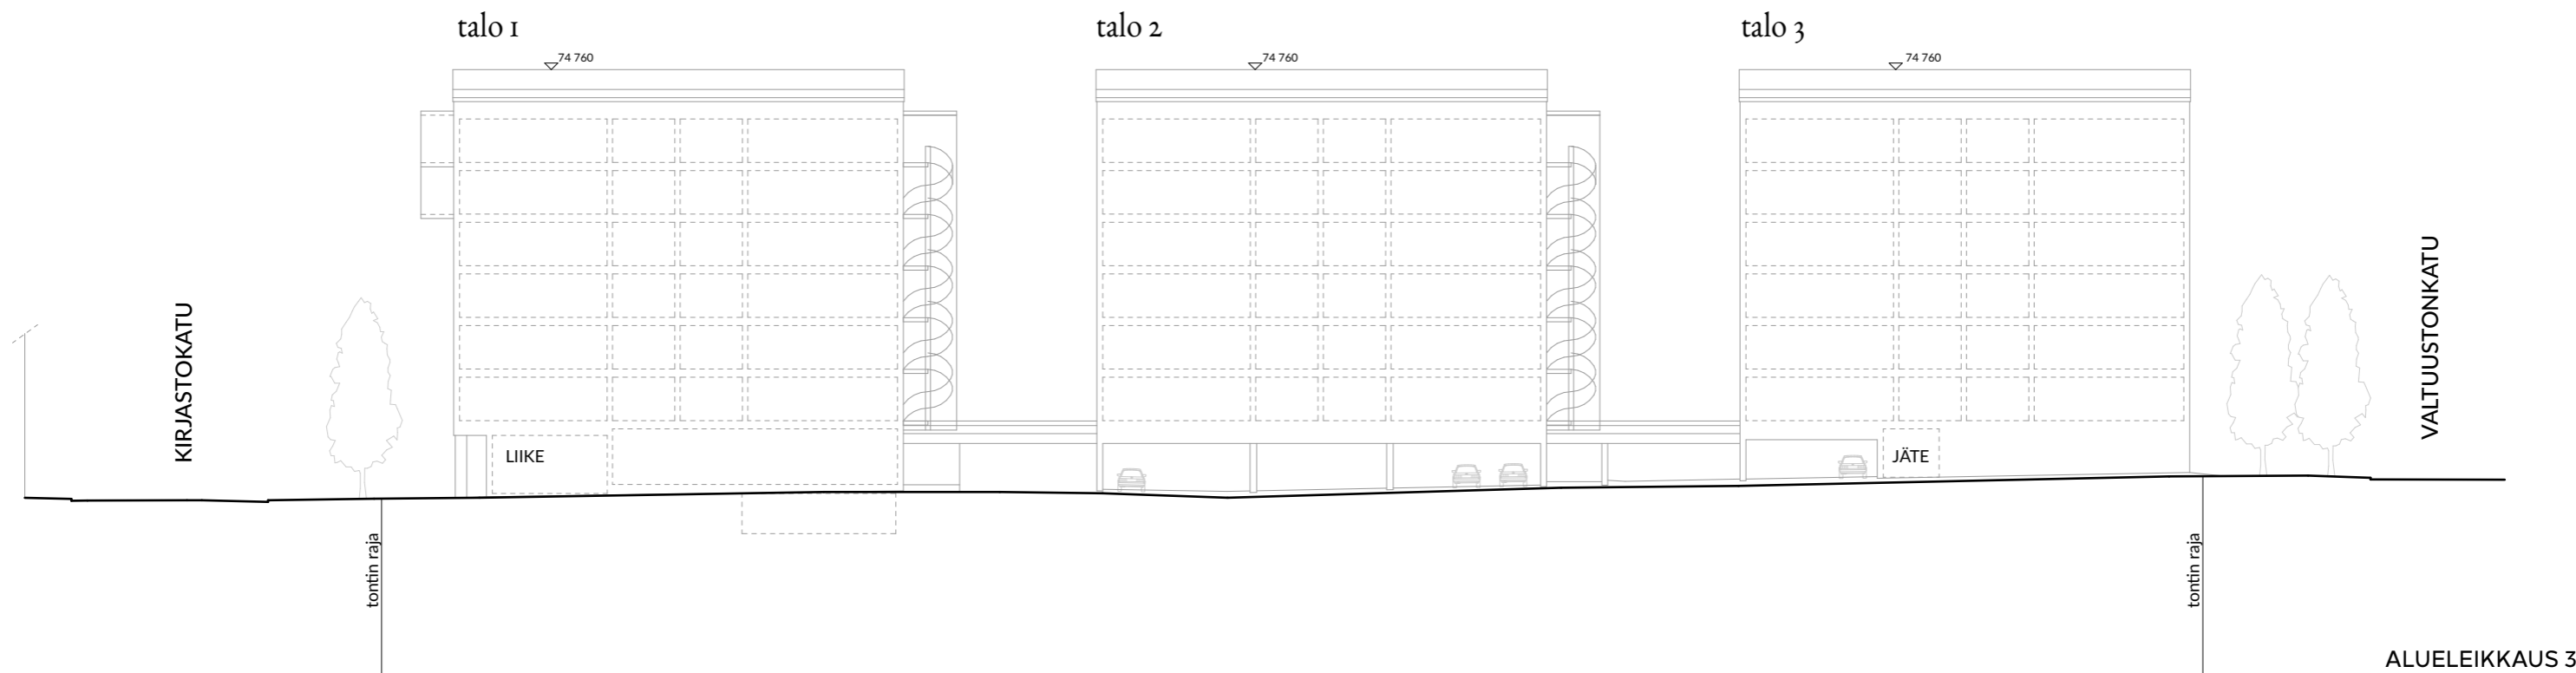


PORMESTARINPOLKU



ALUELEIKKAUS 1

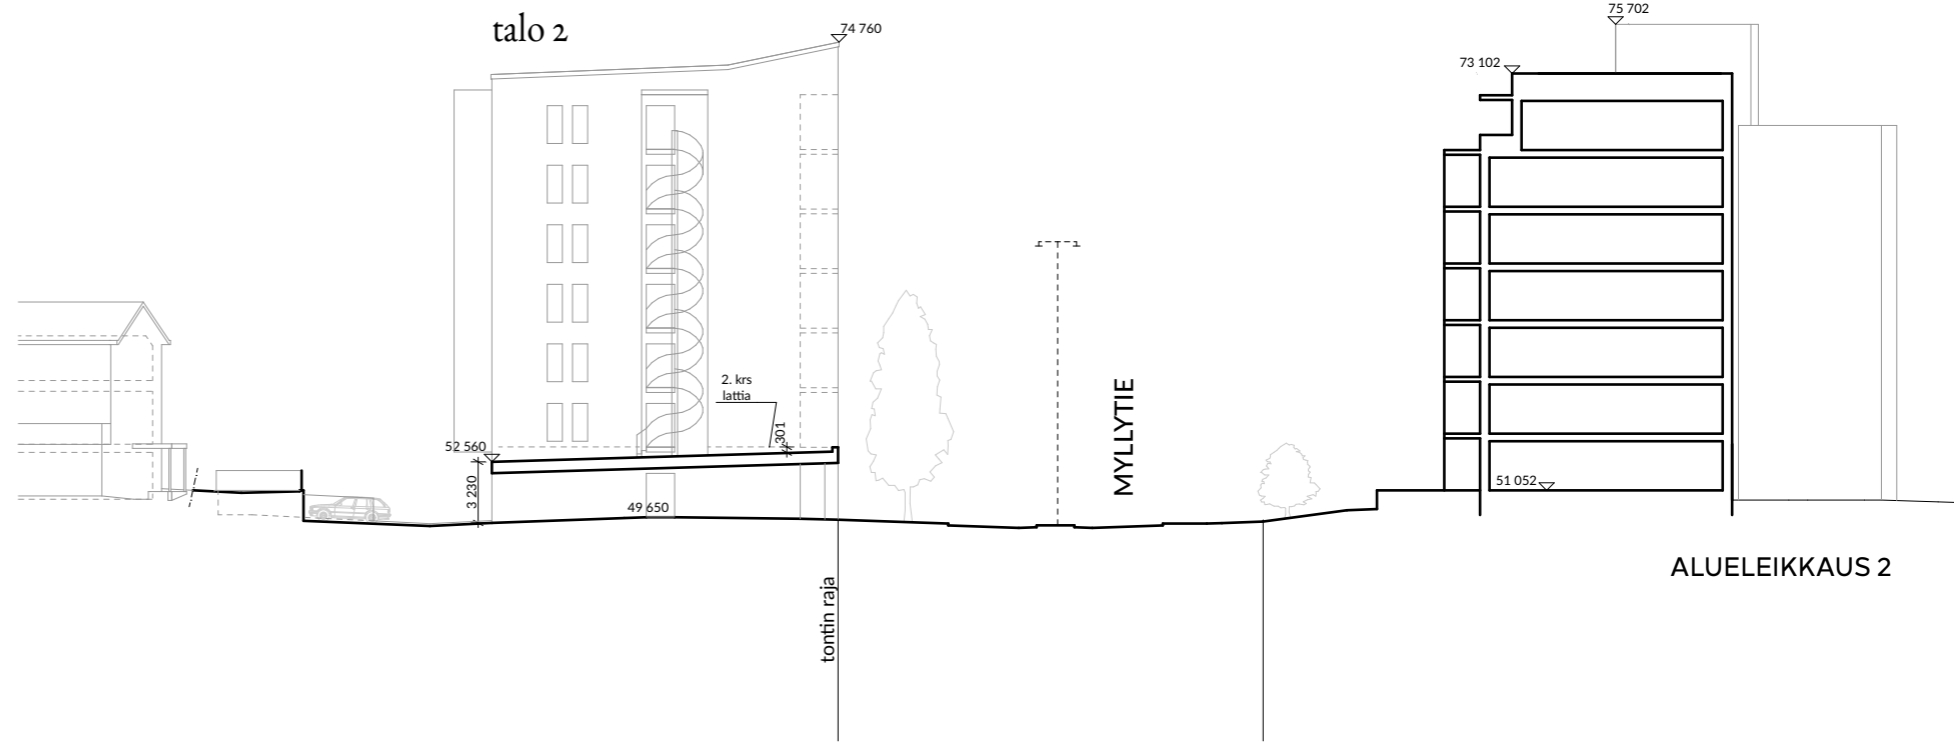


ALUELEIKKAUS 2

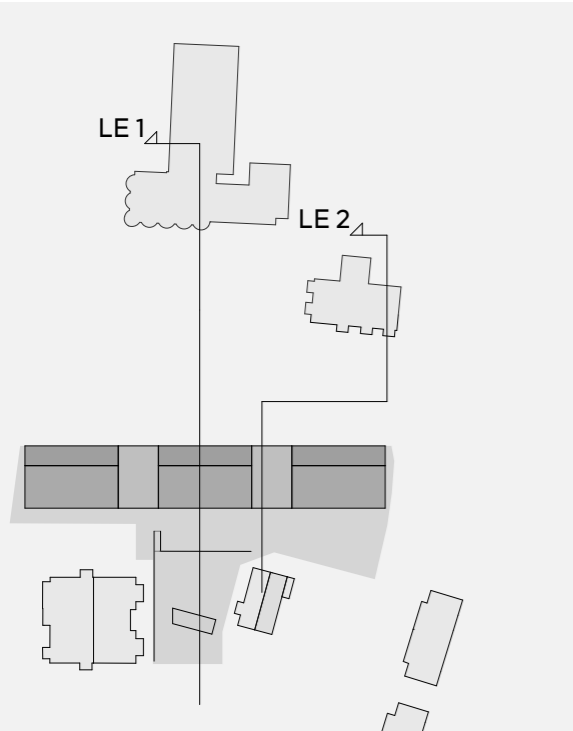



ALUELEIKKAUS 5

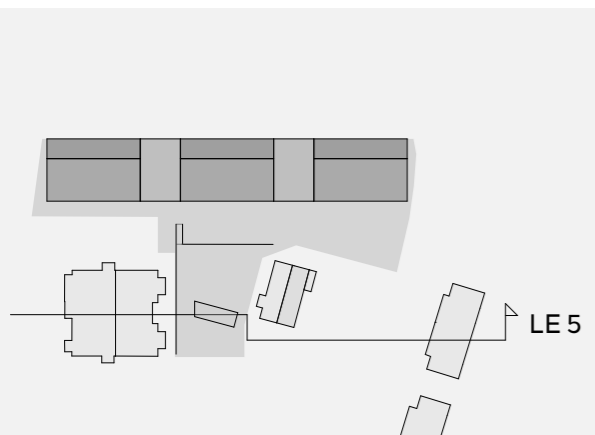

2031 Myllytie kortteli 634, JÄRVENPÄÄ

**LUOARKKITEHDIT**

Hallituskatu 13-17 D 2.krs, 90100 Oulu | info@luoarkkitehdit.fi | www.luoarkkitehdit.fi

Alueleikkaukset 1:400  
1.12.2020