
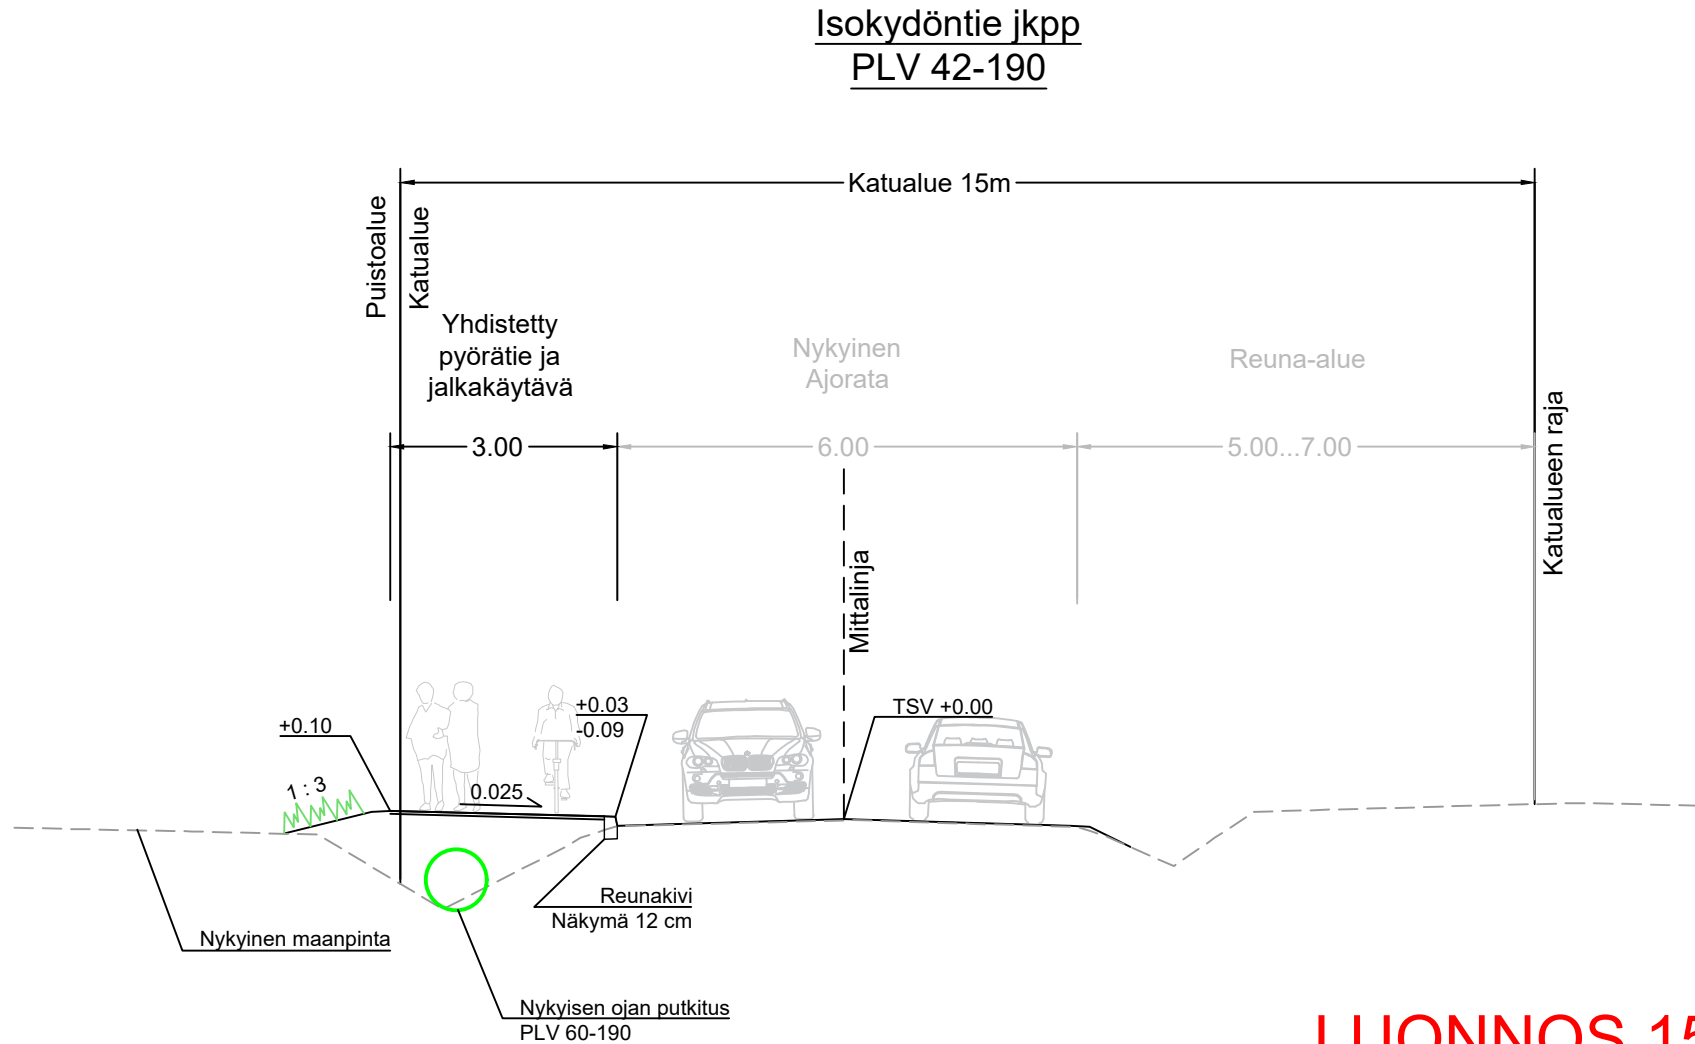


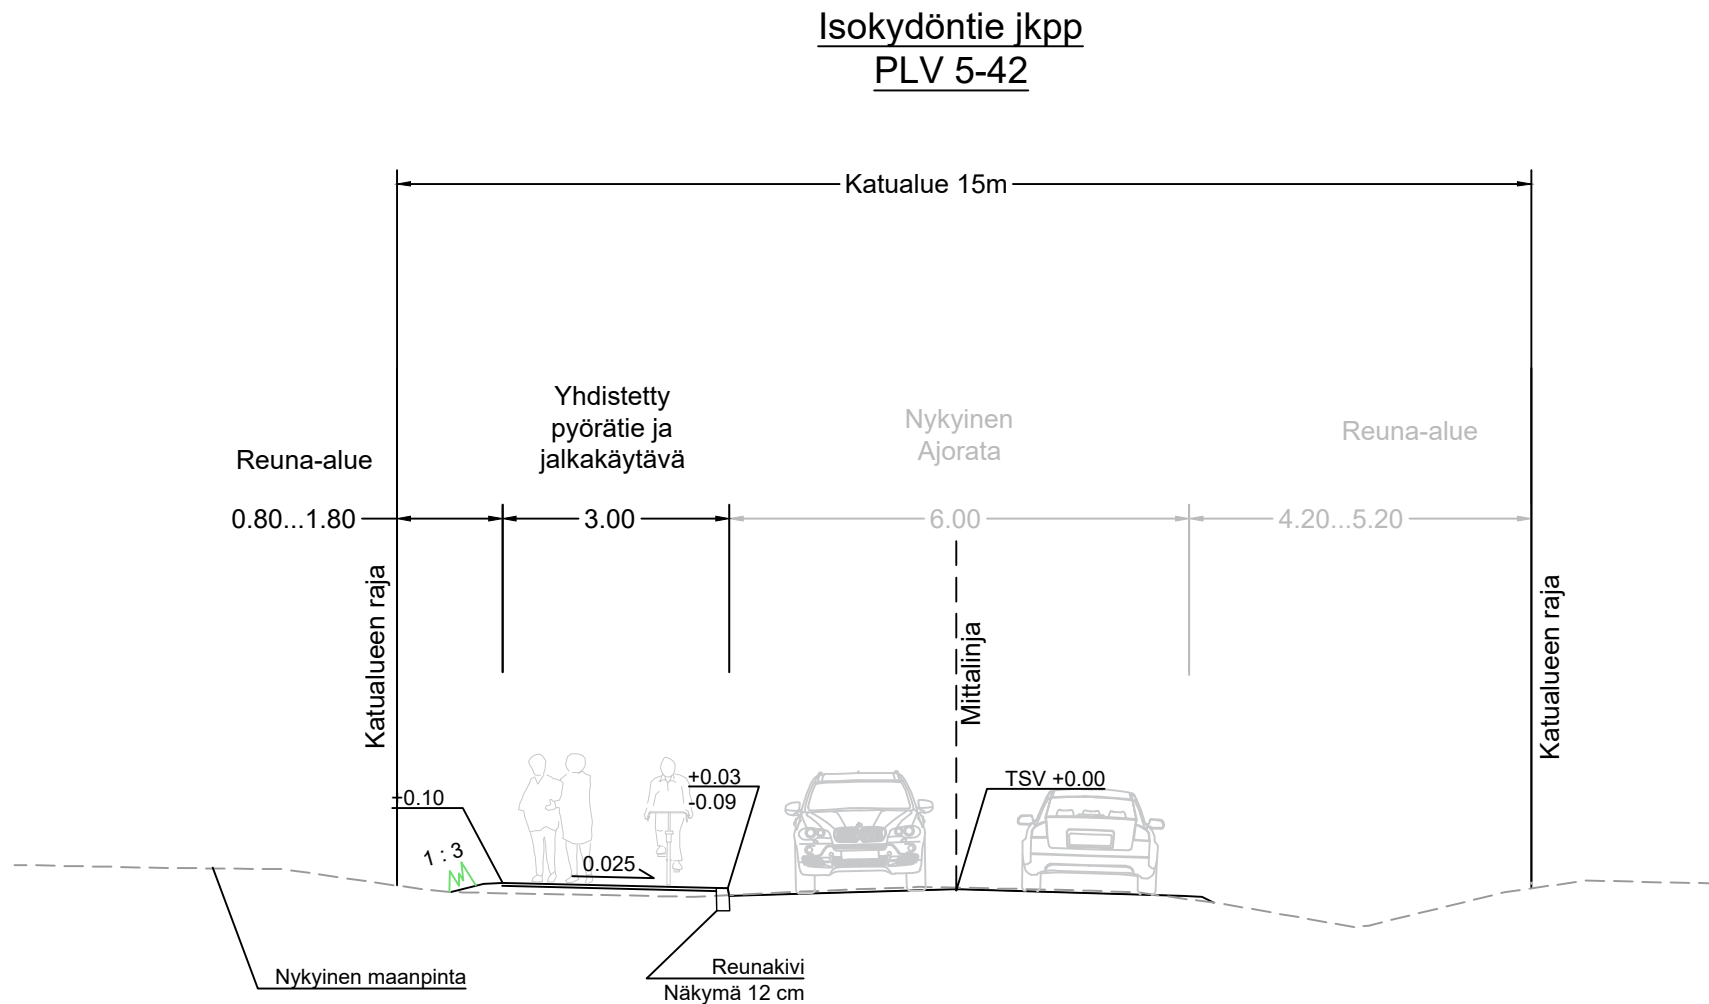

LUONNOS 15.6.2026

MUUTOS				
 JÄRVENPÄÄN KAUPUNKI KAUPUNKITEKNIKAN PALVELUT SUUNNITTELUPALVELUT Sibeliuksenkatu 8, 04400 Järvenpää puh. (09) 27191	PÄIVÄYS		PIIRT.	
	SUUNN.			
	TARK.			
	HYV.			
	MITTAKAAVA			
<i>Isokydöntien jkpp</i>		1:100		
<i>KATUSUUNNITELMA</i>		PIIRUSTUKSEN N:O		
<i>Tyypipipoikkileikkaukset</i>		6065-220-2		
Korkeustaso N2000, EUREF-FIN-tasokoordinaatisto ETRS-GK25		LIITTYY PIIR.N:O		
 A COLAS COMPANY	PÄIVÄYS x.x.2026		PIIRT.	
	SUUNN.			
	TARK.			