


\\files\Projects\RT\2026\N022\X\RT\2026\N02267\1510098412_Orvokkikatu_Rentukkakatu_KS_RS03_TULOSTUS\xxxx-xx-2_Tyypant_Orvokki_Rentukka.dwg

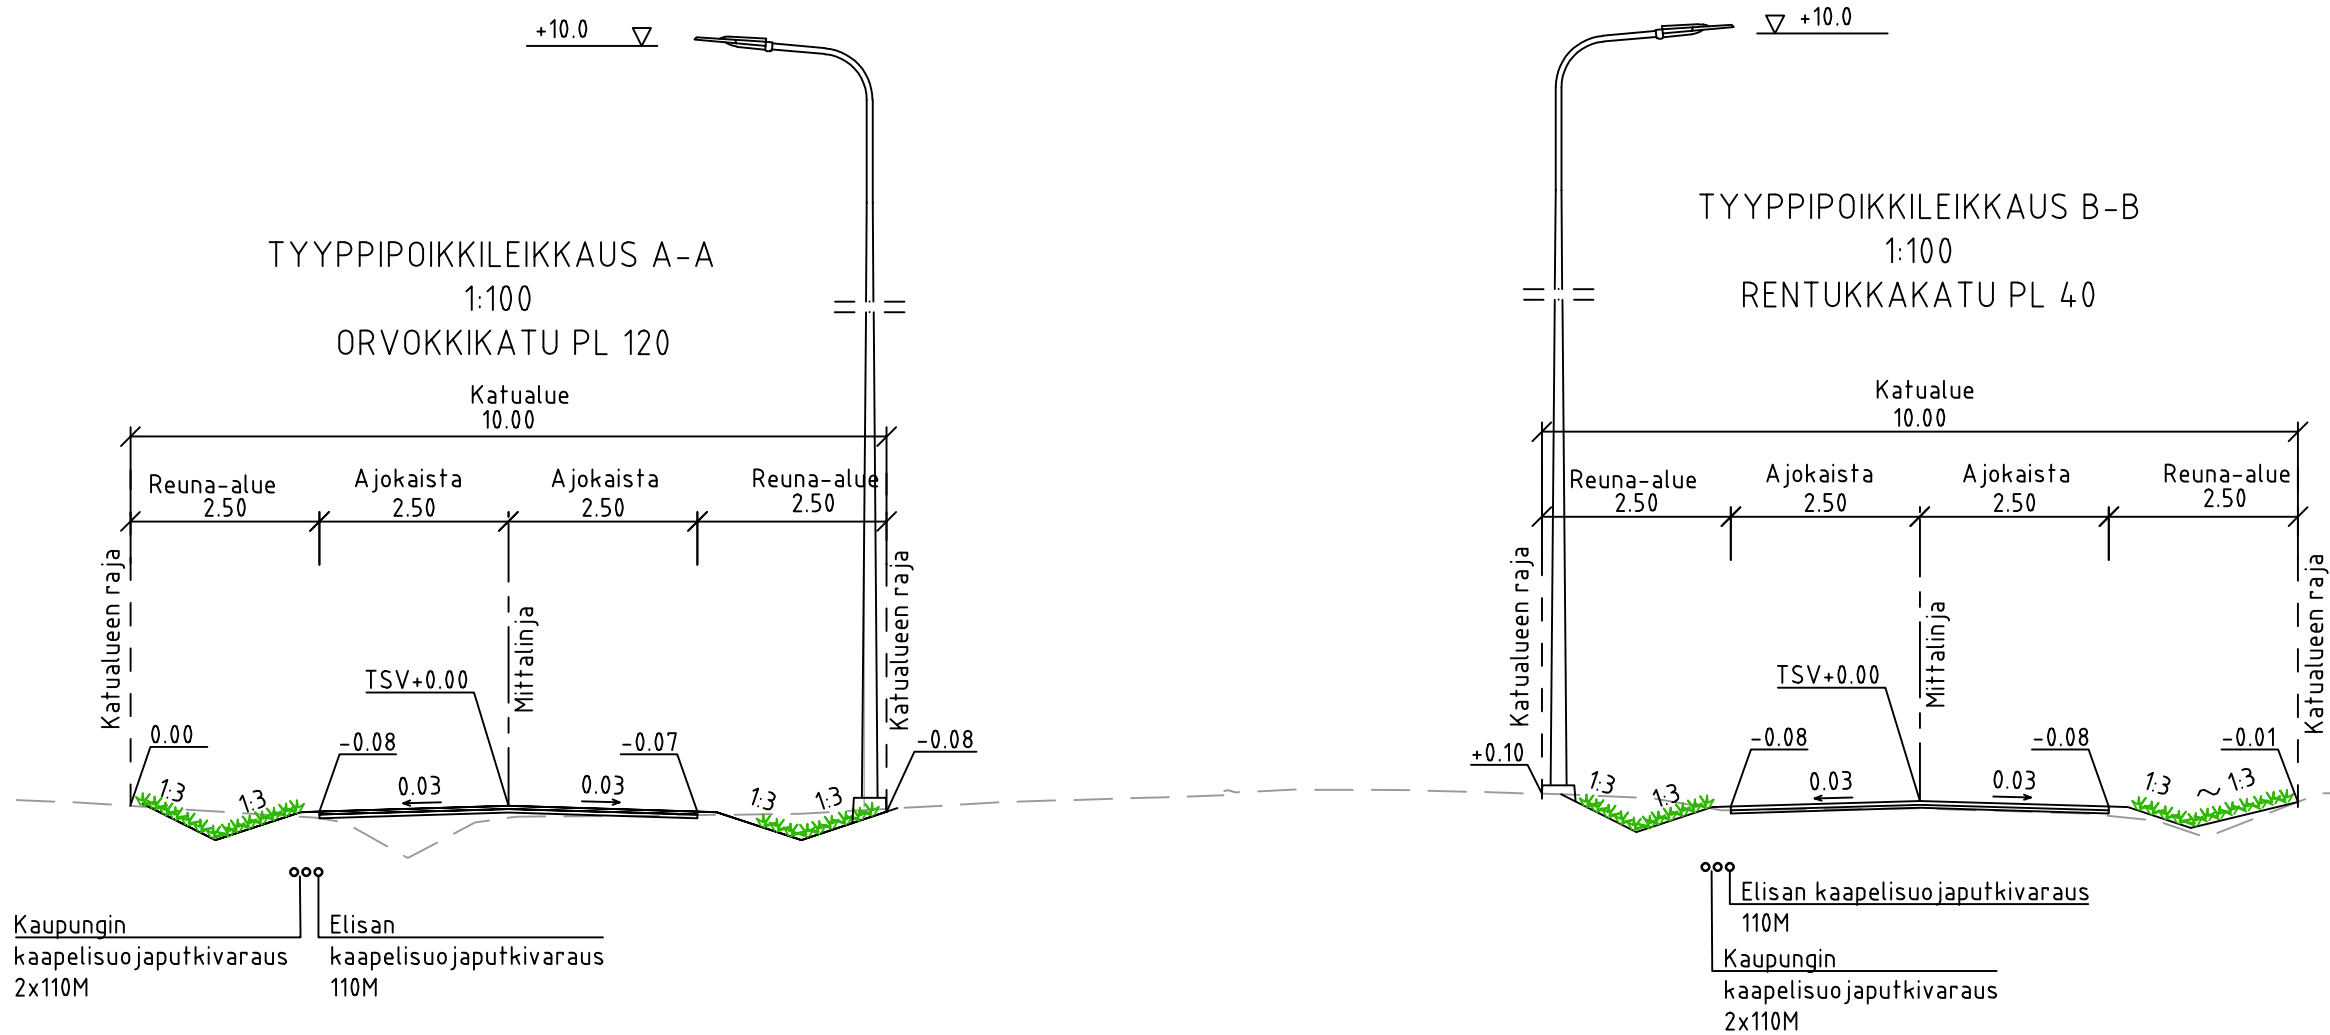

LUONNOS 10.9.2026

JÄRVENPÄÄN KAUPUNKI KAUPUNKITEKNIIKAN PALVELUT SUUNNITTELUPALVELUT Sibeliuksenkatu 8, 04400 Järvenpää puh. (09) 27191	MUUTOS		
		PÄIVÄYS	PIIRT.
		SUUNN.	
		TARK.	
ORVOKKIKATU, RENTUKKAKATU välillä Kyröläntie - Orvokkipolku Tyypipoikkileikkaukset Katusuunnitelma		HYV.	
		MITTAKAAVA	1:100
		PIIRUSTUKSEN N:O	6044-220-2
Korkeustaso N2000, EUREF–FIN–tasokoordinaatisto ETRS–GK25		LIITTY PIIR.N:O	
RAMBOLL Ramboll Niemenkatu 73 15140 LAHTI puh. 020 755 611 www.ramboll.fi		PÄIVÄYS xx.x.2026	PIIRT. PTuk
		SUUNN.	J. Matilainen
		TARK.	R. Martikainen
		HYV.	M. Saharinen