


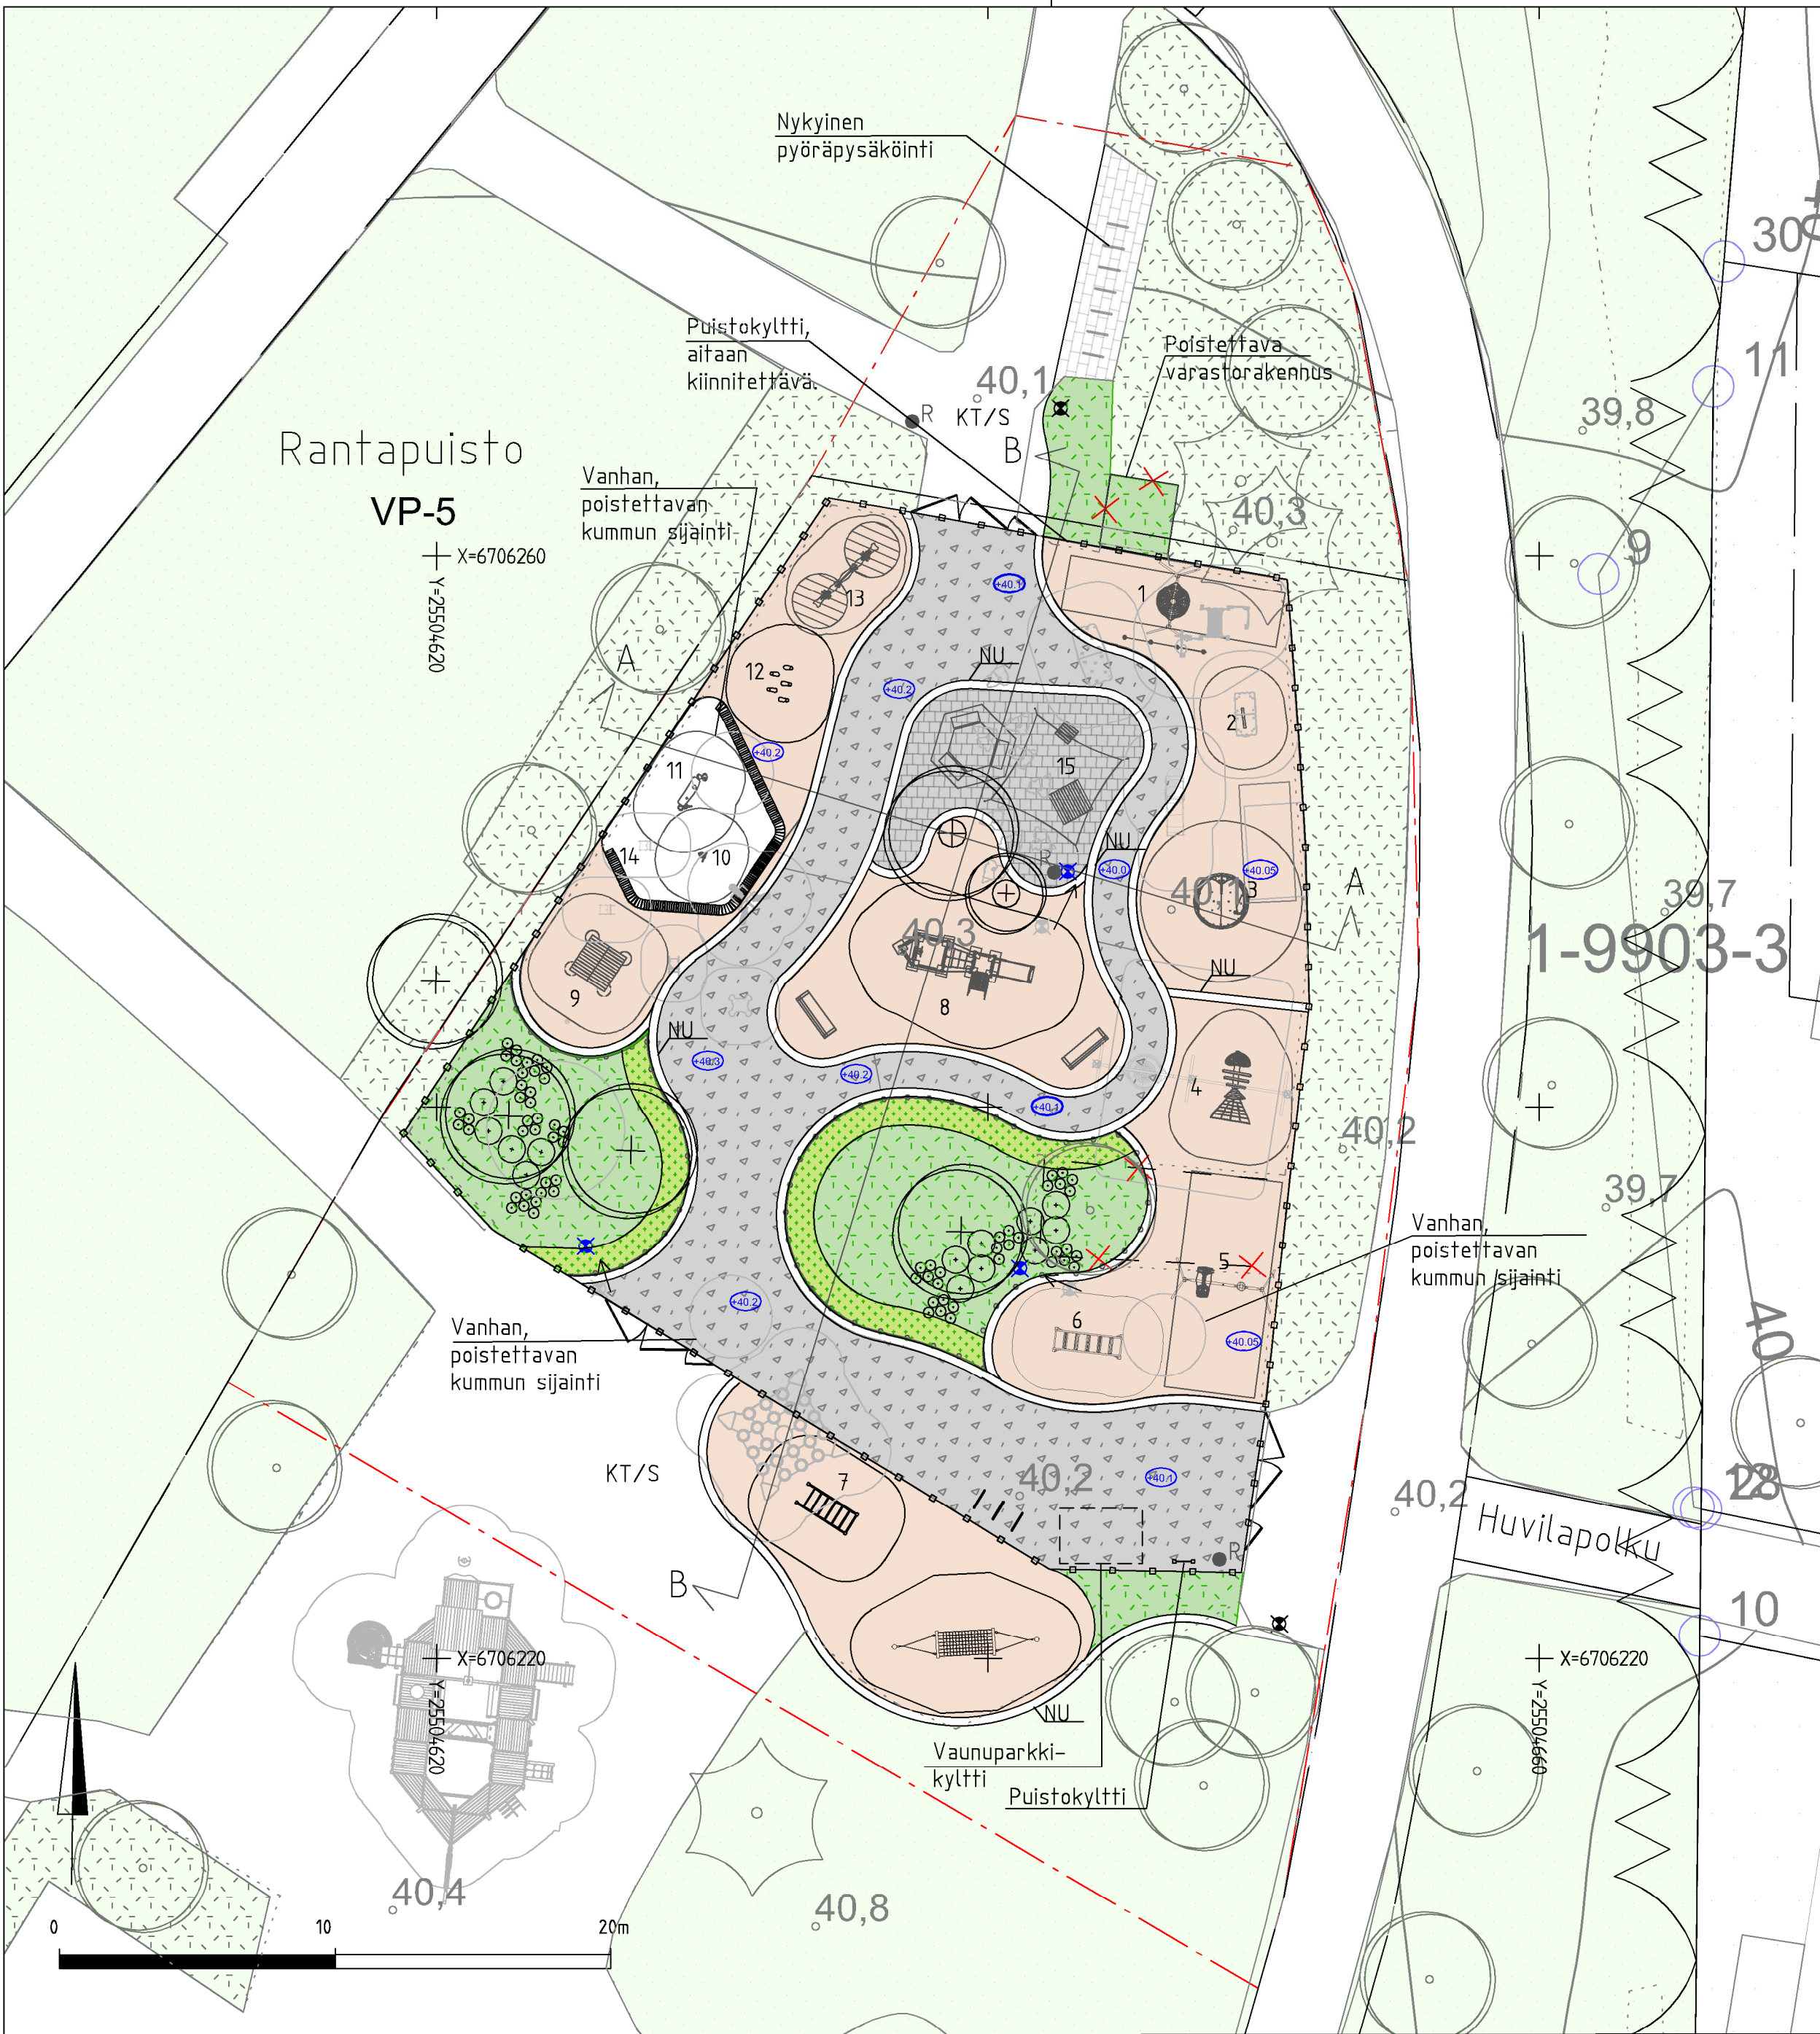

MERKINNÄT

Suunnittelualueen raja

KASVILLISUUS

Säilytettävä lehtipuu

Säilytettävä havupuu

Istutettava puu

Istutettava yksittäispensas/heinä

Lehtipensasistutus

Perennaistutus

Nykyinen nurmi

Nykyinen pensasistutus

Poistettava pensasalue

VARUSTELUETTELO

nro	varusteet
1	Pesäkeinu
2	Leikkiveistos kala
3	Karuselli
4	Kiipeilyteline
5	Keinu kahdelle (tango-istuin, vauvaistuin)
6	Pyörivät tukit
7	Riipunta
8	Leikkikeskus
9	Leikkimökki
10	Ruori kaukoptukella
11	Hiekkatiski
12	Tasapainoalat
13	Jousikeinu
14	Hiekkalaatikko
15	Aurinkopurjekatos

RAJAUKSET, MUURIT, RAKENTEET

KT/S Kivituhka, nykyinen

Turva-alusta

Betonikiveys

Betonikivi, nykyinen

Kivituhka

KALUSTEET JA VARUSTEET

Puun runkosuoja, puinen

Kasvillisuuden suoja-aita

Juoksuesteaita

Leikkipuiston aita

Käyntiportti

Ajoportti

Nupukivirajaus

Puistonpenkki

Neliöpenkki

Pöytä

Piknikpöytäryhmä

R Roska-astia

R Roska-astia, valaisinpylvääseen kiinnitettävä

Pyöräteline

Nykyinen purettava varistorakennus


Nykyinen valaisin

Siirrettävän valaisin

Siirrettävän valaisimen uusi sijainti

Leikkiväline, poistettava

Suunniteltu korkeusasema

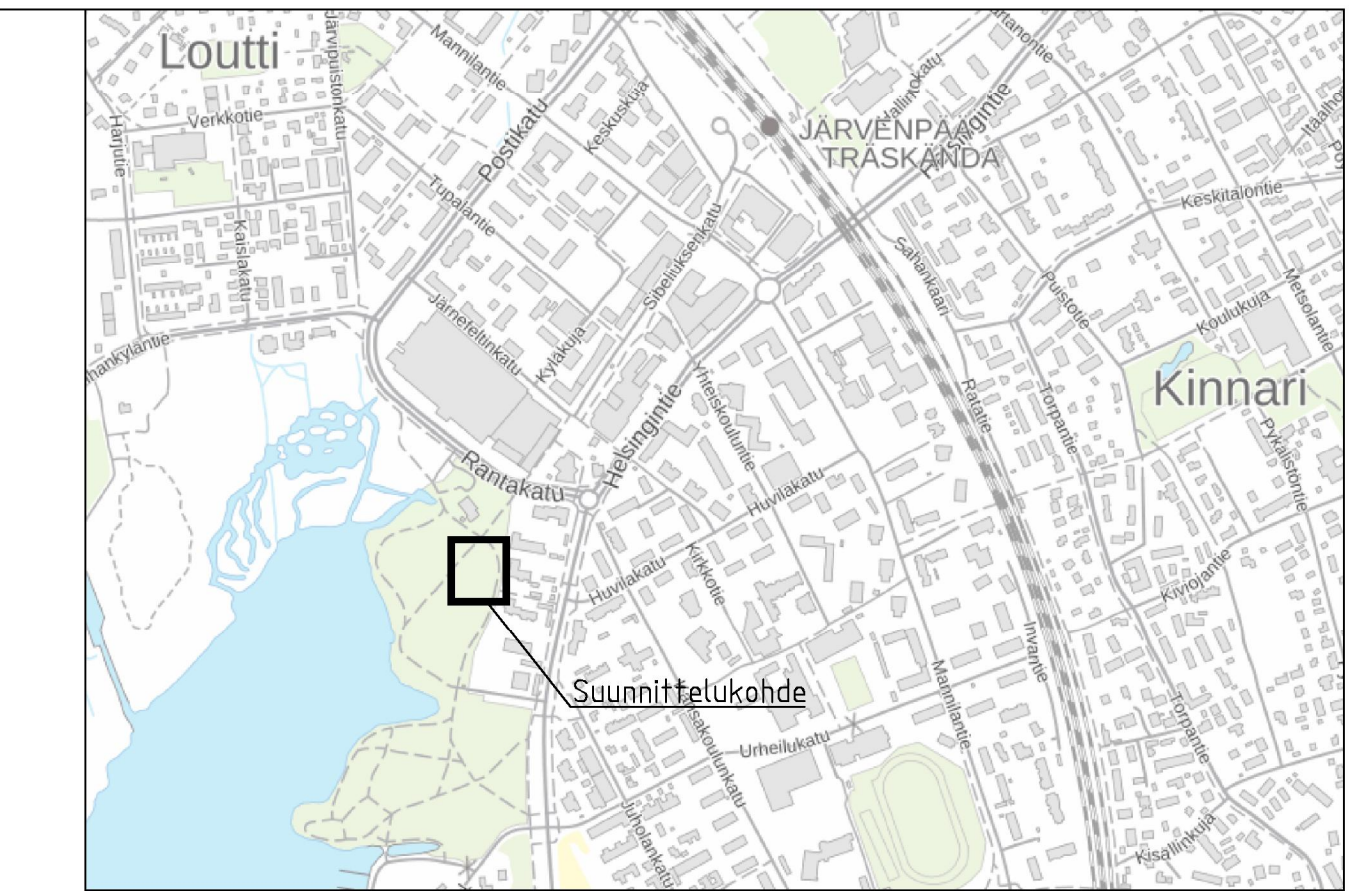

MUUTOS	JÄRVENPÄÄN KAUPUNKI KAUPUNKITEKNIKAN PALVELUT SUUNNITTELUPALVELUT Sibeliuksenkatu 8, 04400 Järvenpää puh. (09) 27191	PÄÄVYS SUUNN. TARK. HYV.	PIIRT.
	Rantapuisto Silkkiuikku leikkipuisto Puistosuunnitelma Asemapiirustus	MITTAKAAVA 1:200	
	Korkeustaso N2000, EUREF-FIN-tasokoordinaatisto ETRS-GK25	PIIRUSTUKSEN N:O 6055-250-1	
	RAMBOLL PL 25, Säterinkatu 6 02601 Espoo puh. 020 755 611	LIITYY PIIR.N:O	
		PÄÄVYS 24.10.2025 SUUNN. M. Pitkänen TARK. M. Antere	PIIRT. R.A.