



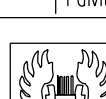

Reunakiviliinja
Madallettu reunakivi
Asfaltti, ajorata
Asfaltti, jalkakäytävä ja jk+pp -lie
Peltö
Maisemapeltö
Niitty
Lumtila, ruderaatti
Maisemallisesti vapaita johon istutetaan pähkinä
Maisemapensas
Tulvaniitty
Kosteikko
Kivituikka
Kenttäkiveys
Nyk. hulevesiviemäriä tarkastuskaivo ja huon. suunniteltu hulevesitarkastuskaivo ja huon. Nykyinen avo-oja Suunniteltu avo-oja Istutettava pieni / iso Istutettava havupuut Puoletettava lehti / havupenkinä Kenttäkiveys Penkki / roska-asialla Todin nurkkakorko, katon keskiliinan korjaus

A	Maailla Piirpöytä ja Renginpöytä ruukkeineen Kaupteenkadun liittymässä	18.1.2024	I. Huitt.
B	Pöytäliite, osasto-kassa	27.11.2023	I. Huitt.
	JÄRVENPÄÄN KAUPUNKI KAUPUNKITEKNIIKKA SUUNNITTELUPALVELUT Sibeliuksenkatu 8 04400 Järvenpää puh. (09) 27191	PÄÄVYYS	PIIRT.
		SUUNN.	
		TARK.	
		HYV.	§ 13 / 7.6.2024
	KAPTEENSKANRAITTI PLV 0-420 PÄIVÄLÄISENPOLKU, PIIANPOLKU RENGINPOLKU, WILHELMINANPELTO PUOSTOSUUNNITELMA ASAMAPIIRUSTUS Korkeustaso N2000, EUREF-FIN-lasakoordinaatisto ETRS-GK25	MITTAAKAVA	1:500
		PIIRUSTUKSEN N:O	
		LIITTY PIIRN:O	6008-250-1
		PÄÄVYYS	PIIRT.
		SUUNN.	E. Hautalahti/T. Karhunen
		TARK.	A. Kosonen

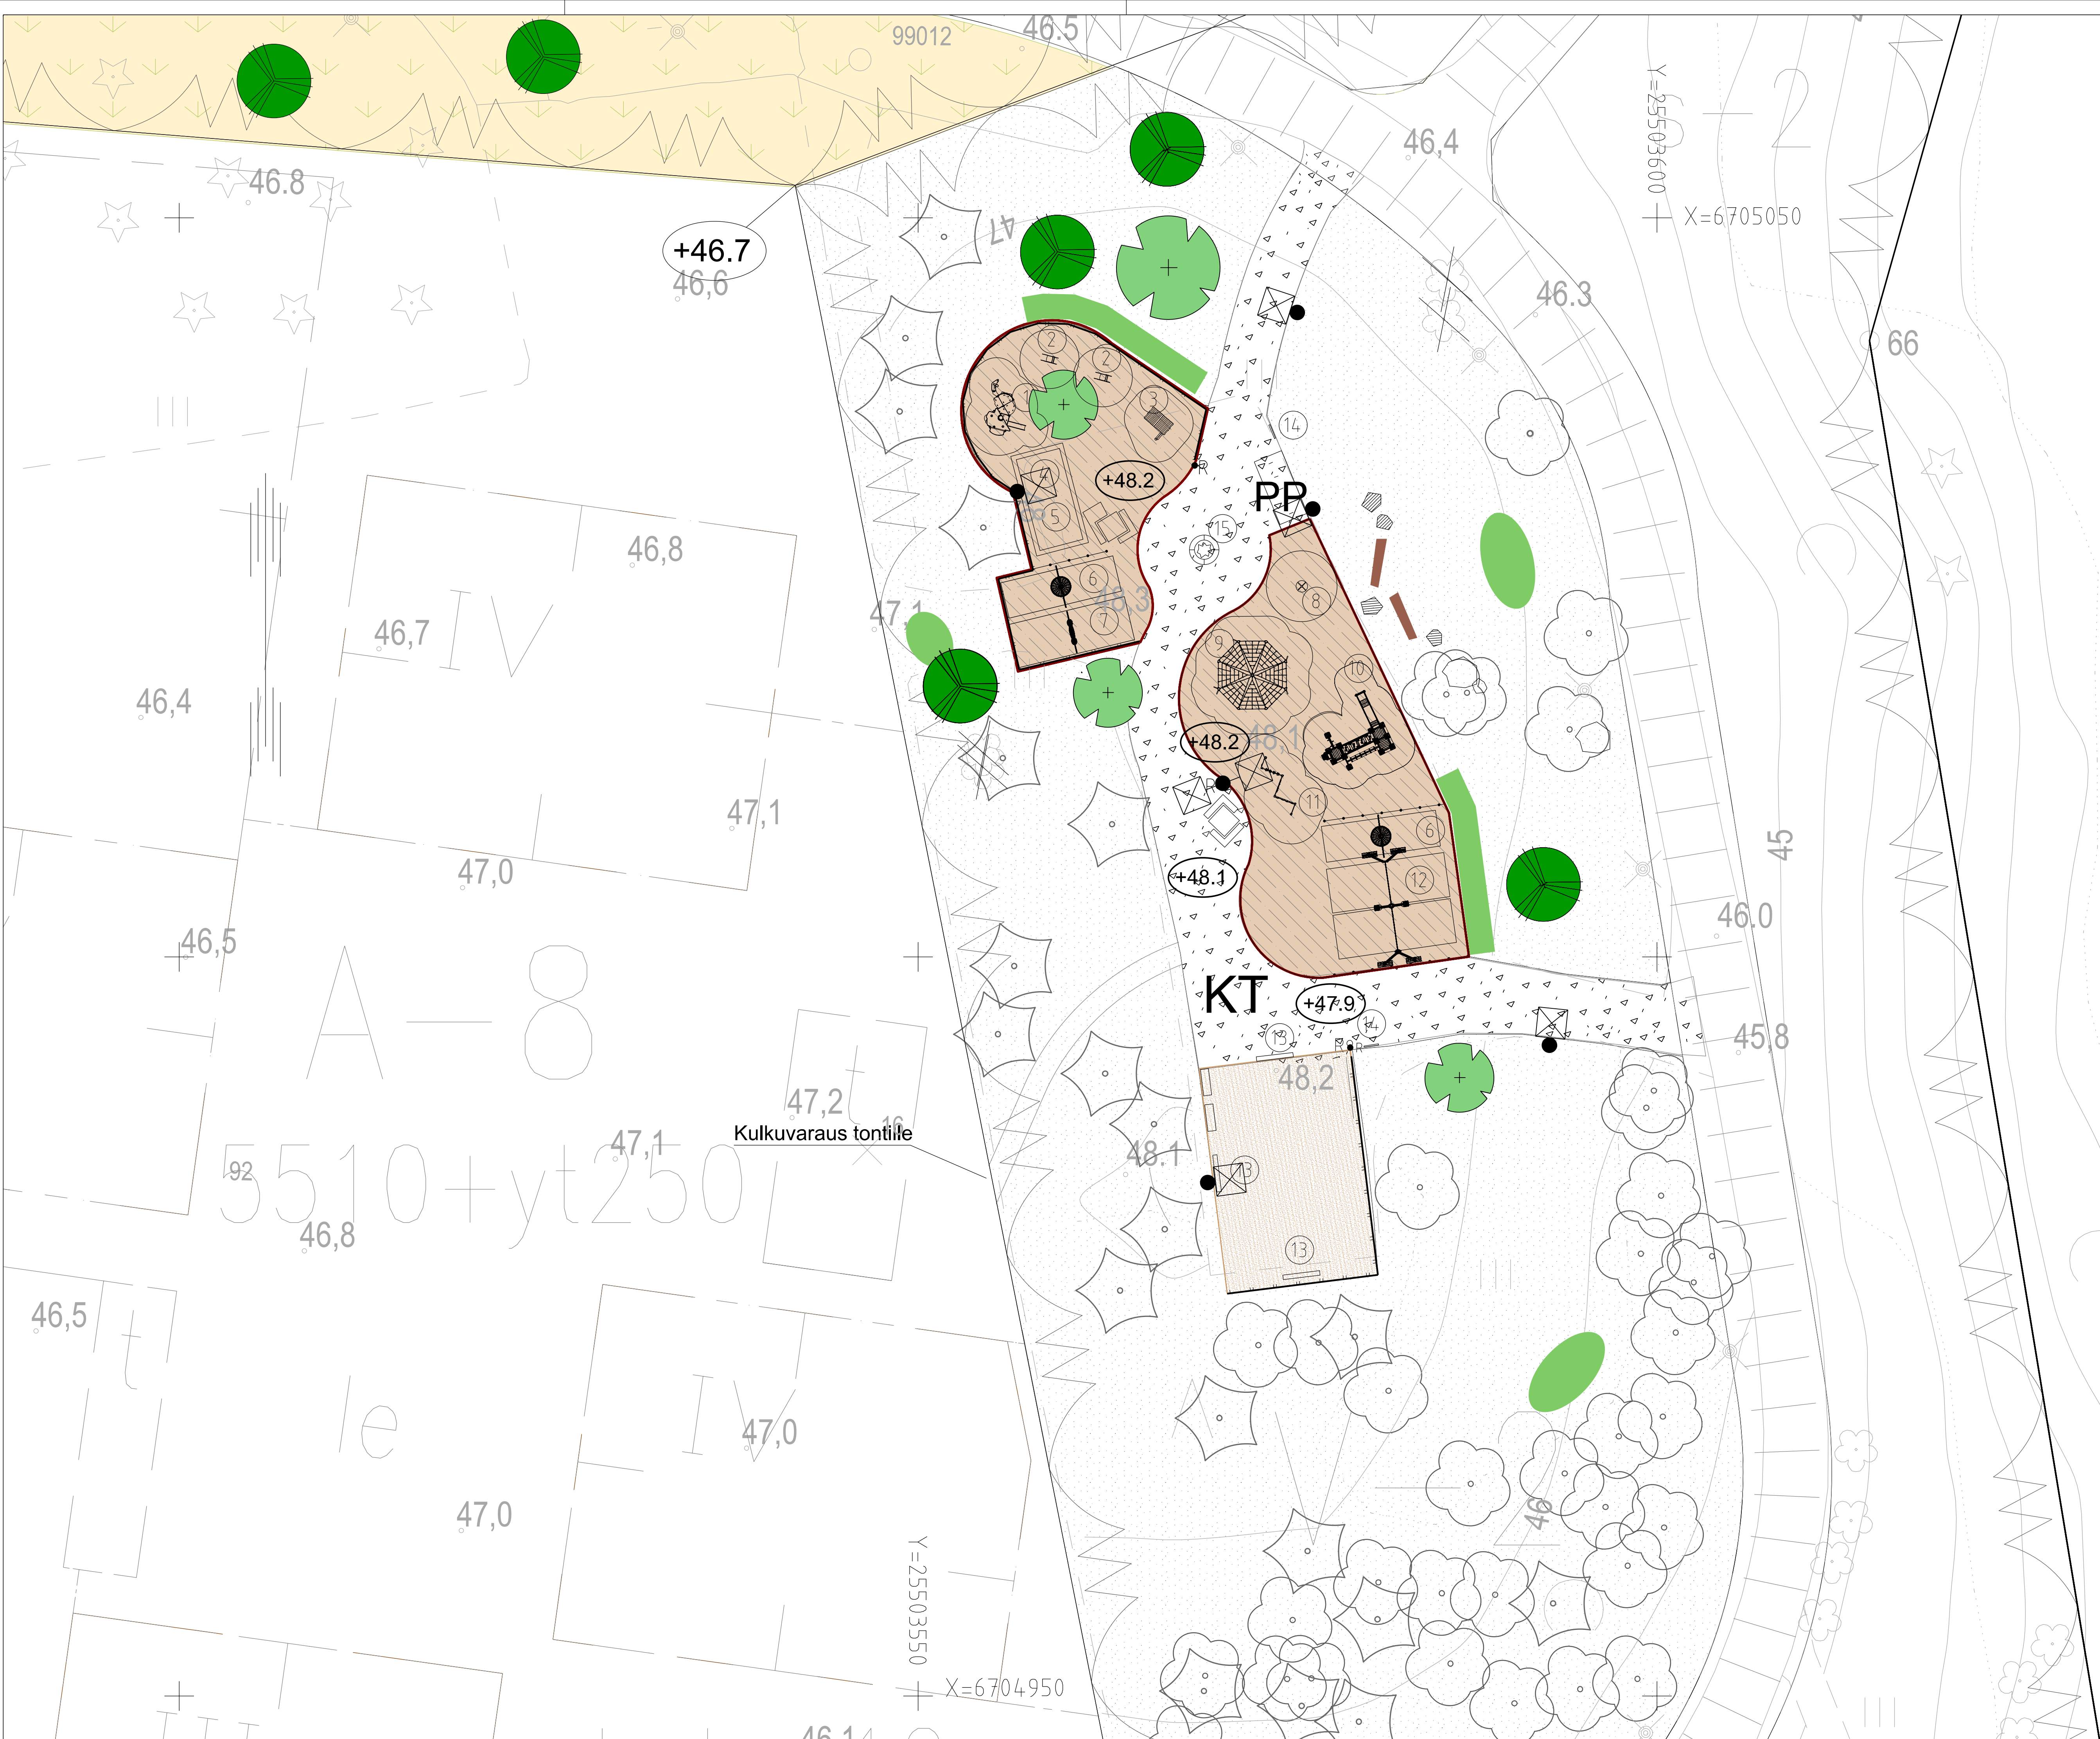

- MERKINTÖJEN SELITYKSET**
- Niitty
 - Nykyinen nurmetus säilytetään
 - Istutettava pensasryhmä
 - Kivituhka
 - Hiekkakenttä
 - Turva-alusta
 - Reunalankku

Istutettava pieni / iso lehtipuu

Istutettava havupuu

Säilytettävä lehti / havupuu

Poistettava lehtipuu

Penkki / Istuskeluryhmä

Roska-astia

Pyöräteline

Maakivet / lahopuurunko

Kolmilanka-aita

Juoksuesteaita

Leikkivälineet numeroituina

+48.1 47,1 Tavoitekorko ja nykyinen maanpinta

Valaisin

Leikkivälineet ja varusteet:


- Pienten liukumäki
- Jousikeinu
- Maja
- Hiekkalaatikko
- Hiekkaleikki
- Pesäkeinu
- Yhteiskeinu
- Karuselli
- Kiipeilyteline
- Liukumäki ja tornileikki
- Tasapainovälineitä
- Keinut
- Palloseinä
- Leikkipaikkakyltti
- Taideteos ja ympyräpenkki


A Päivitetty asemakaava. Lisätyt valoisuus		27.11.2023	I. Huht
JÄRVENPÄÄN KAUPUNKI		PÄÄVÄYS	PIIRT.
KAUPUNKITEKNIikka		SUUNN.	
SUUNNITTELUPALVELUT		TARK.	
Sibeliuskatu 8 04400 Järvenpää puh. (09) 27191		HYV.	§ 9 / 6.6.2024
ANNI-TÄDIN LEIKKIPUISTO		MITTAKAAVA	1:200
PUISTOSUUNNITELMA		PIIRUSTUKSEN N:O	6008-250-4
ASEMAPIIRUSTUS		LIITTYVÄ PIIR.N:O	
Korkeusasto N2000, EUREF-FIN-tasokoordinaatio ETRS-GK25		PÄÄVÄYS 1.6.2023	PIIRT.
DESTIA		SUUNN. J. Poltinoja	
A COLAS COMPANY		TARK. A. Kosonen	



MERKINTÖJEN SELITYKSET

- Reunakivilinja
- Asfaltti, ajorata
- Asfaltti, jalkakäytävä ja jk+pp -tie
- Pelto
- Maisemapelto
- Niitty
- Ruderaatti
- Matala pensas
- Maisemapensas
- Kosteikkoperenna
- Tulvaniitty
- Kosteikko
- Kivituhka
- Kenttäkiveys
- Nykyinen avo-oja
- Suunniteltu avo-oja
- Nyk. hulevesiviemäri, tarkastuskaivo ja hulevesikaivo
- Suunniteltu hulevesiviemäri, tarkastuskaivo ja hulevesikaivo
- Kesävesi
- Istutettava pieni / iso lehtipuu
- Penkki / istuskeluryhmä
- Roska-astia
- Viljelylaatikko
- Pyöräteline
- Maakivet
- Tontin nurkkakorko, kadun keskilinjan korkeus

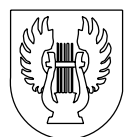A Päivitetty asema-kaava. Palstojen huoltotie muutettu niityksi.		27.11.2023	I. Hult
 JÄRVENPÄÄN KAUPUNKI KAUPUNKITEKNIikka SUUNNITTELUPALVELUT Sibeliuksenkatu 8 04400 Järvenpää puh. (09) 27191		PÄIVÄYS	PIIRT.
WILHELMIINANPELLON VILJELYPALSTA JA PYSÄKÖINTIALUE PUISTOSUUNNITELMA ASEMAPIIRUSTUS		SUUNN.	
		TARK.	
Korkeustaso N2000, EUREF-FIN-tasokoordinaatisto ETRS-GK25		HYV.	§ 13 / 7.6.2024
		MITTAKAAVA	1:500
		PIIRUSTUKSEN N:O	6008-250-3
		LIITTYY PIIR.N:O	
 DESTIA A COLAS COMPANY		PÄIVÄYS	1.6.2023
		PIIRT.	
		SUUNN.	E. Hautalahti/T. Karhunen
		TARK.	A. Kosonen

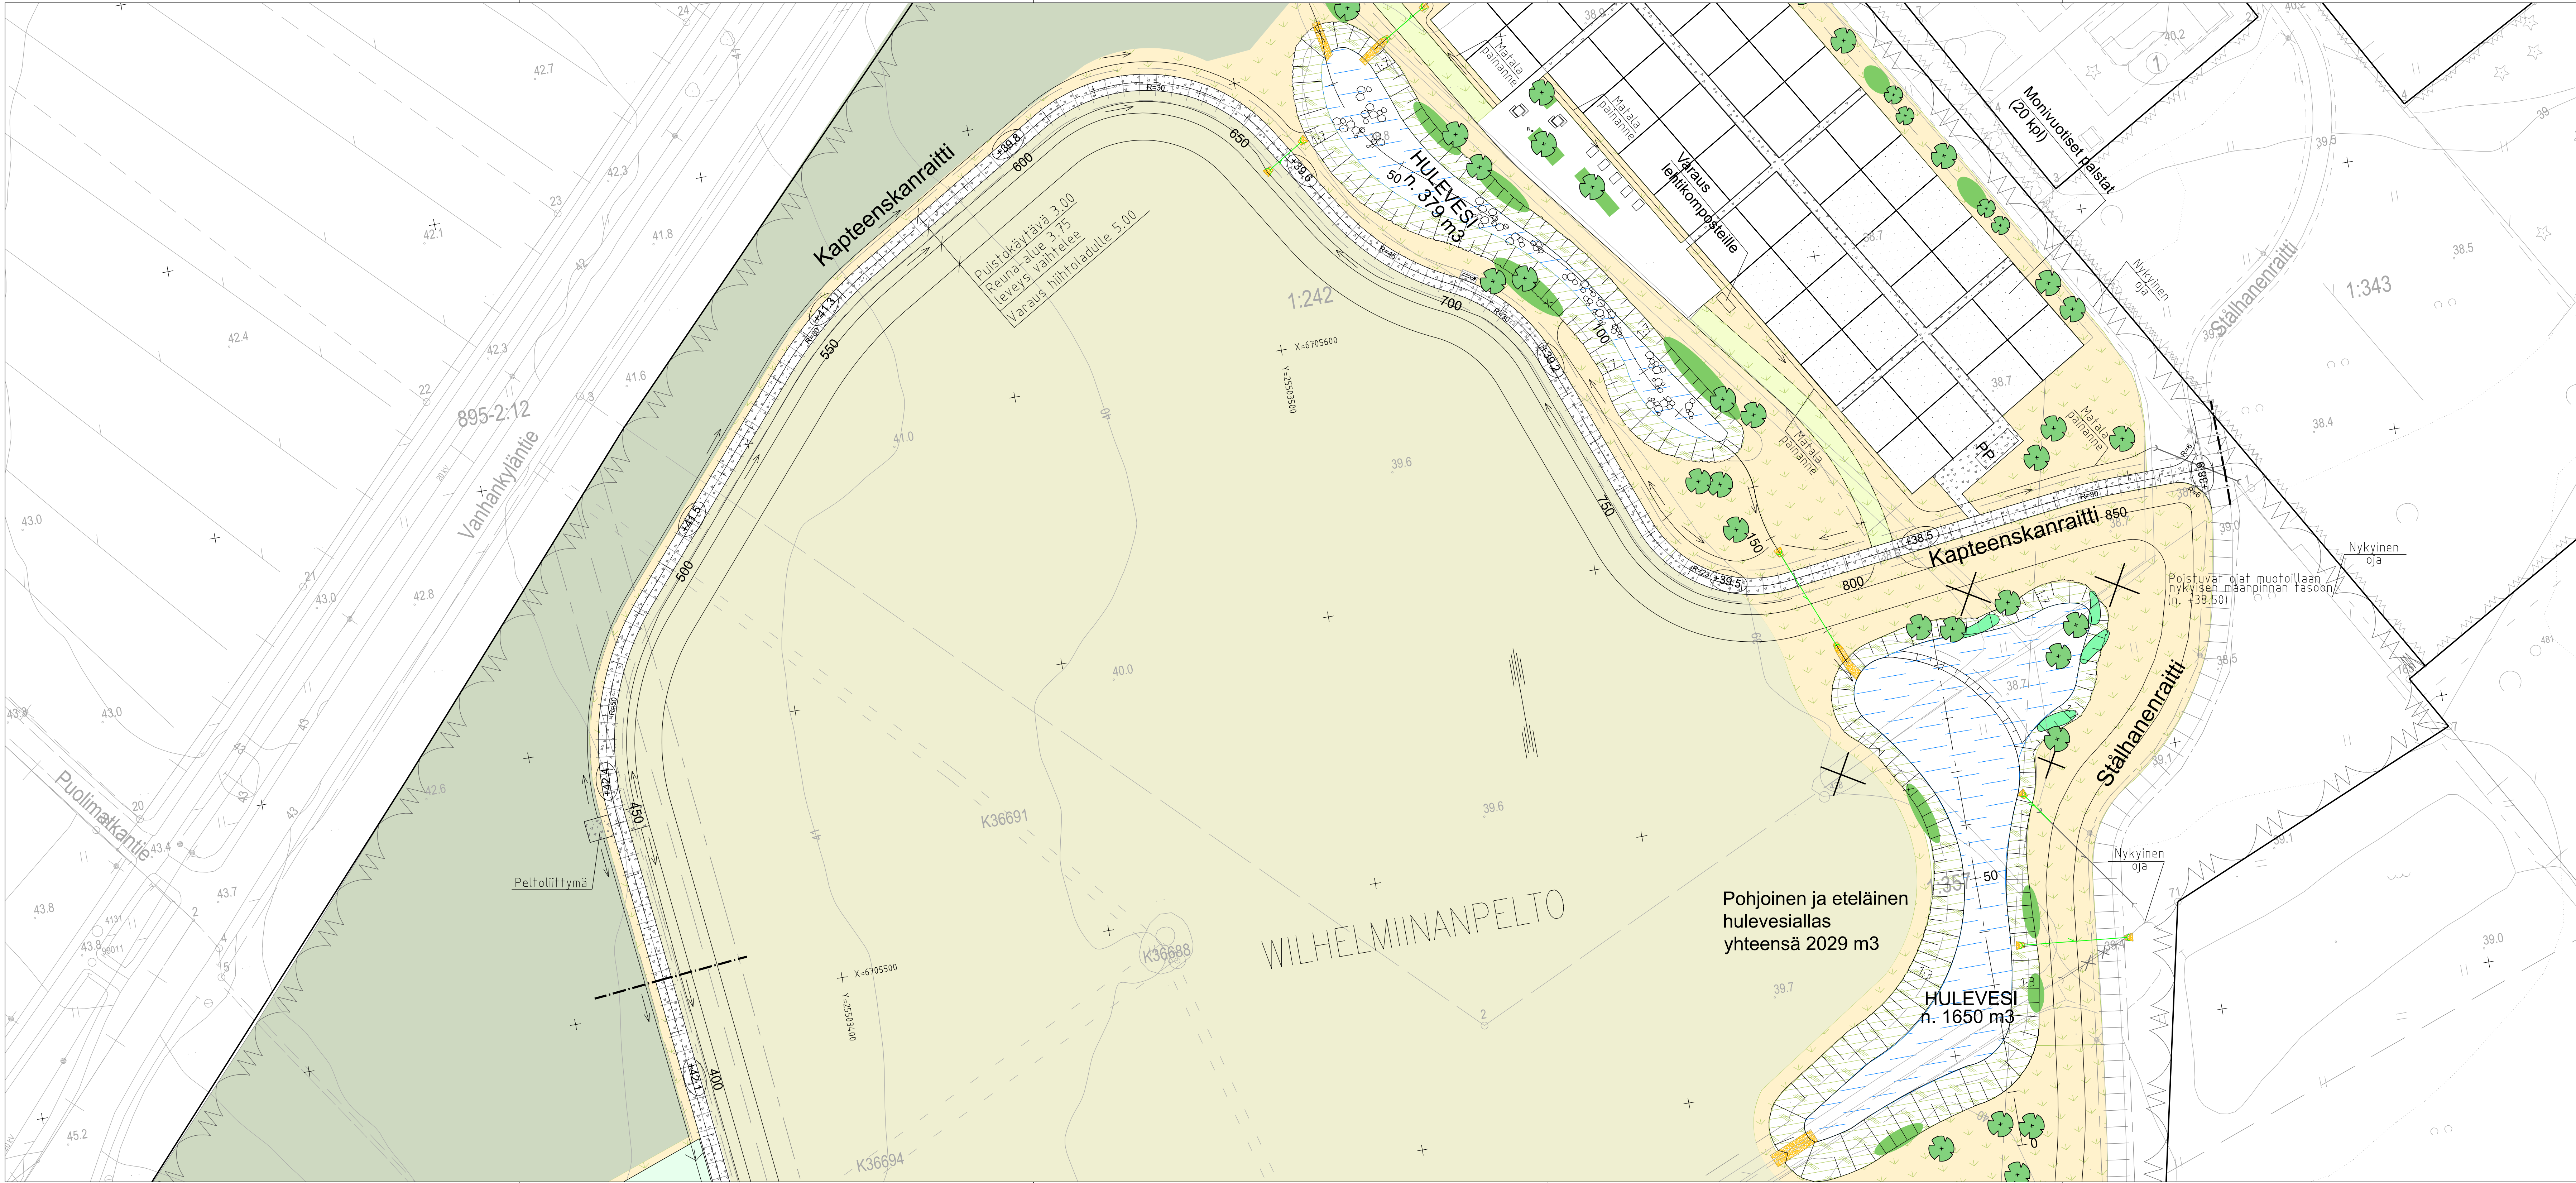

MERKINTÖJEN SELITYKSET

- Pelto
- Maisemapelto
- Niitty
- Ruderaatti
- Nurmetus
- Maisemapensas
- Perenna
- Tulvaniitty
- Kosteikko
- Kivituikka
- Kenttäkiveys
- Nyk. hulevesiviemäri, tarkastuskaivo ja hulevesikaivo
- Suunniteltu hulevesiviemäri, tarkastuskaivo ja hulevesikaivo
- Nykyinen avo-oja
- Suunniteltu avo-oja
- Istutettava pieni / iso lehtipuu
- Istuskeluryhmä
- Viljelylaatikko
- Kesävesi
- Pyöräteline
- Penkki / roska-astia
- Maakivet



A	Päivitetty asema-kaava	27.11.2023	I. Hilt
	JÄRVENPÄÄN KAUPUNKI KAUPUNKITEKNIikka SUUNNITTELUPALVELUT Sibeliuskatu 8 04400 Järvenpää puh. (09) 27191	PÄIVÄYS	PIIRT.
		SUUNN.	
		TARK.	
		HYV.	§ 13 / 7.6.2024
KAPTEENSKANRAITTI PLV 420-875 WILHELMIINANPELLON HULEVESIRAKENTEET PUISTOSUUNNITELMA ASEMAPIIRUSTUS		MITTAKAAVA	1:500
Korkeustaso N2000, EUREF-FIN-tasokoordinaatisto ETRS-GK25		PIIRUSTUKSEN N:O	6008-250-2
		LIITTYÄ PIIR.N:O	
		PÄIVÄYS	24.5.2023
		SUUNN.	E. Hautalahti/T. Karhunen
		TARK.	A. Kosonen