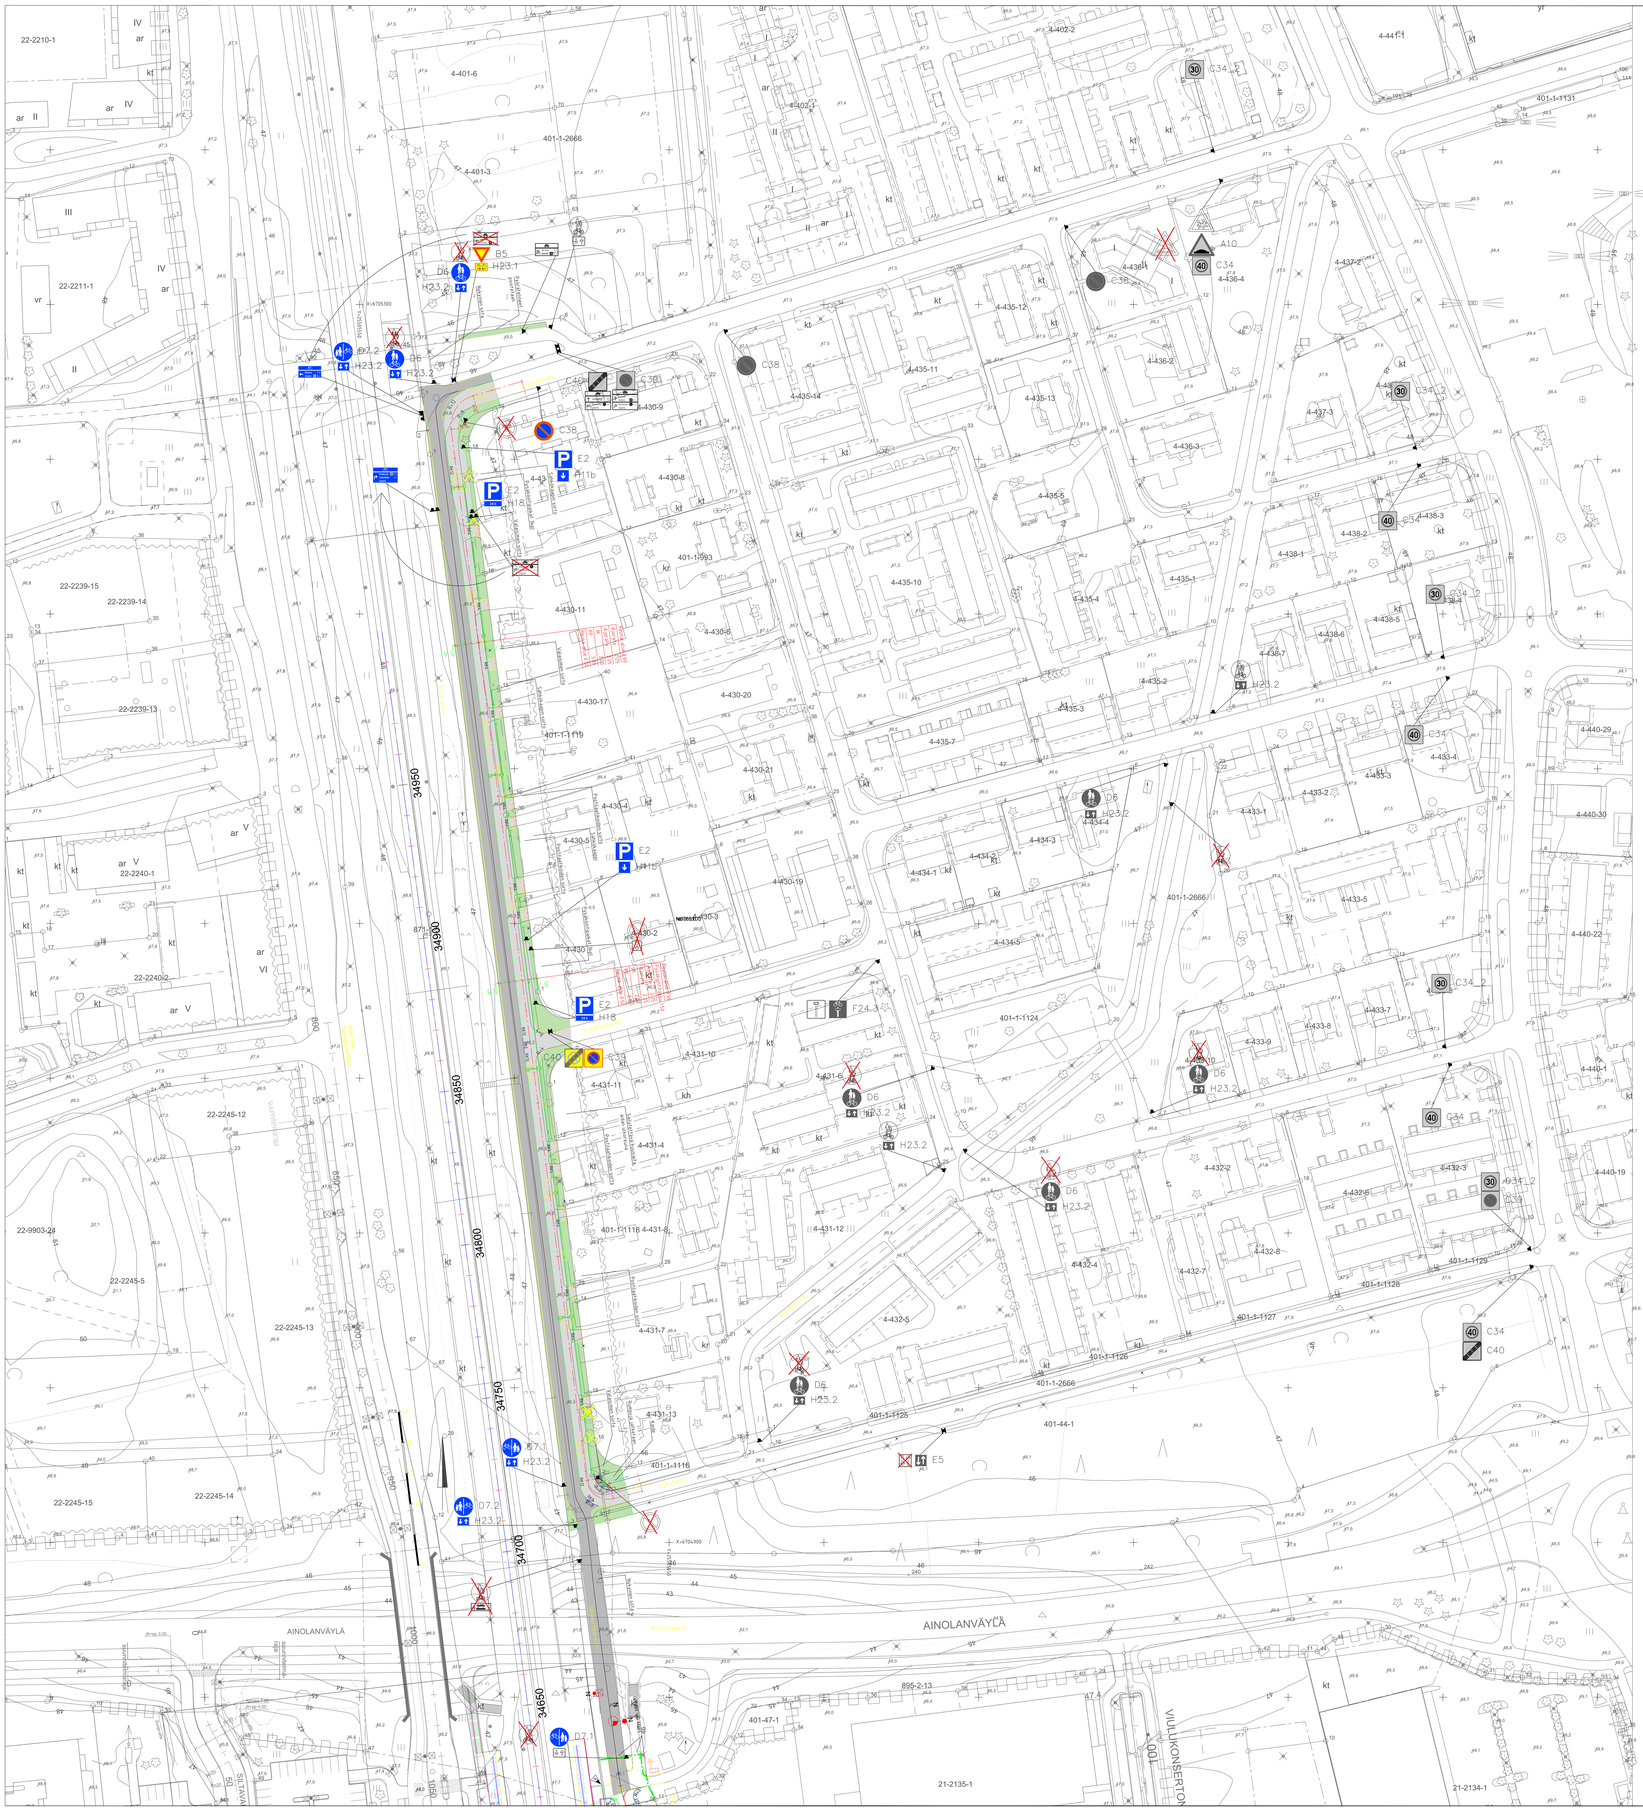

Uusi liikennemerkki

Uusi liikennemerkki, erillinen liikennemerkkipäätös

Nykyinen säilytettävä liikennemerkki

Nykyinen poistuva liikennemerkki

Nykyinen siirrettävä liikennemerkki

MUUTOS			
JÄRVENPÄÄN KAUPUNKI KAUPUNKIKEHITYS KAAVOITUS JA LIIKENNE Sibeliuksenkatu 8 04401 Järvenpää puh. (09) 27191	PÄIVÄYS 1.10.2025	PIIRT. MKa	
	SUUNN. Mikko Kaukinen		
	TARK.		
	HYV.		
Horsmakatu *Liikenteenohjaussuunnitelma*	MITTAKAAVA 1:350		
	PIIRUSTUKSEN N:O 6031-240-1		
Korkeustaso N 2000 , EUREF–FIN–tasokoordinaatisto ETRS–GK25	LIITTYY PIIR.N:O		