



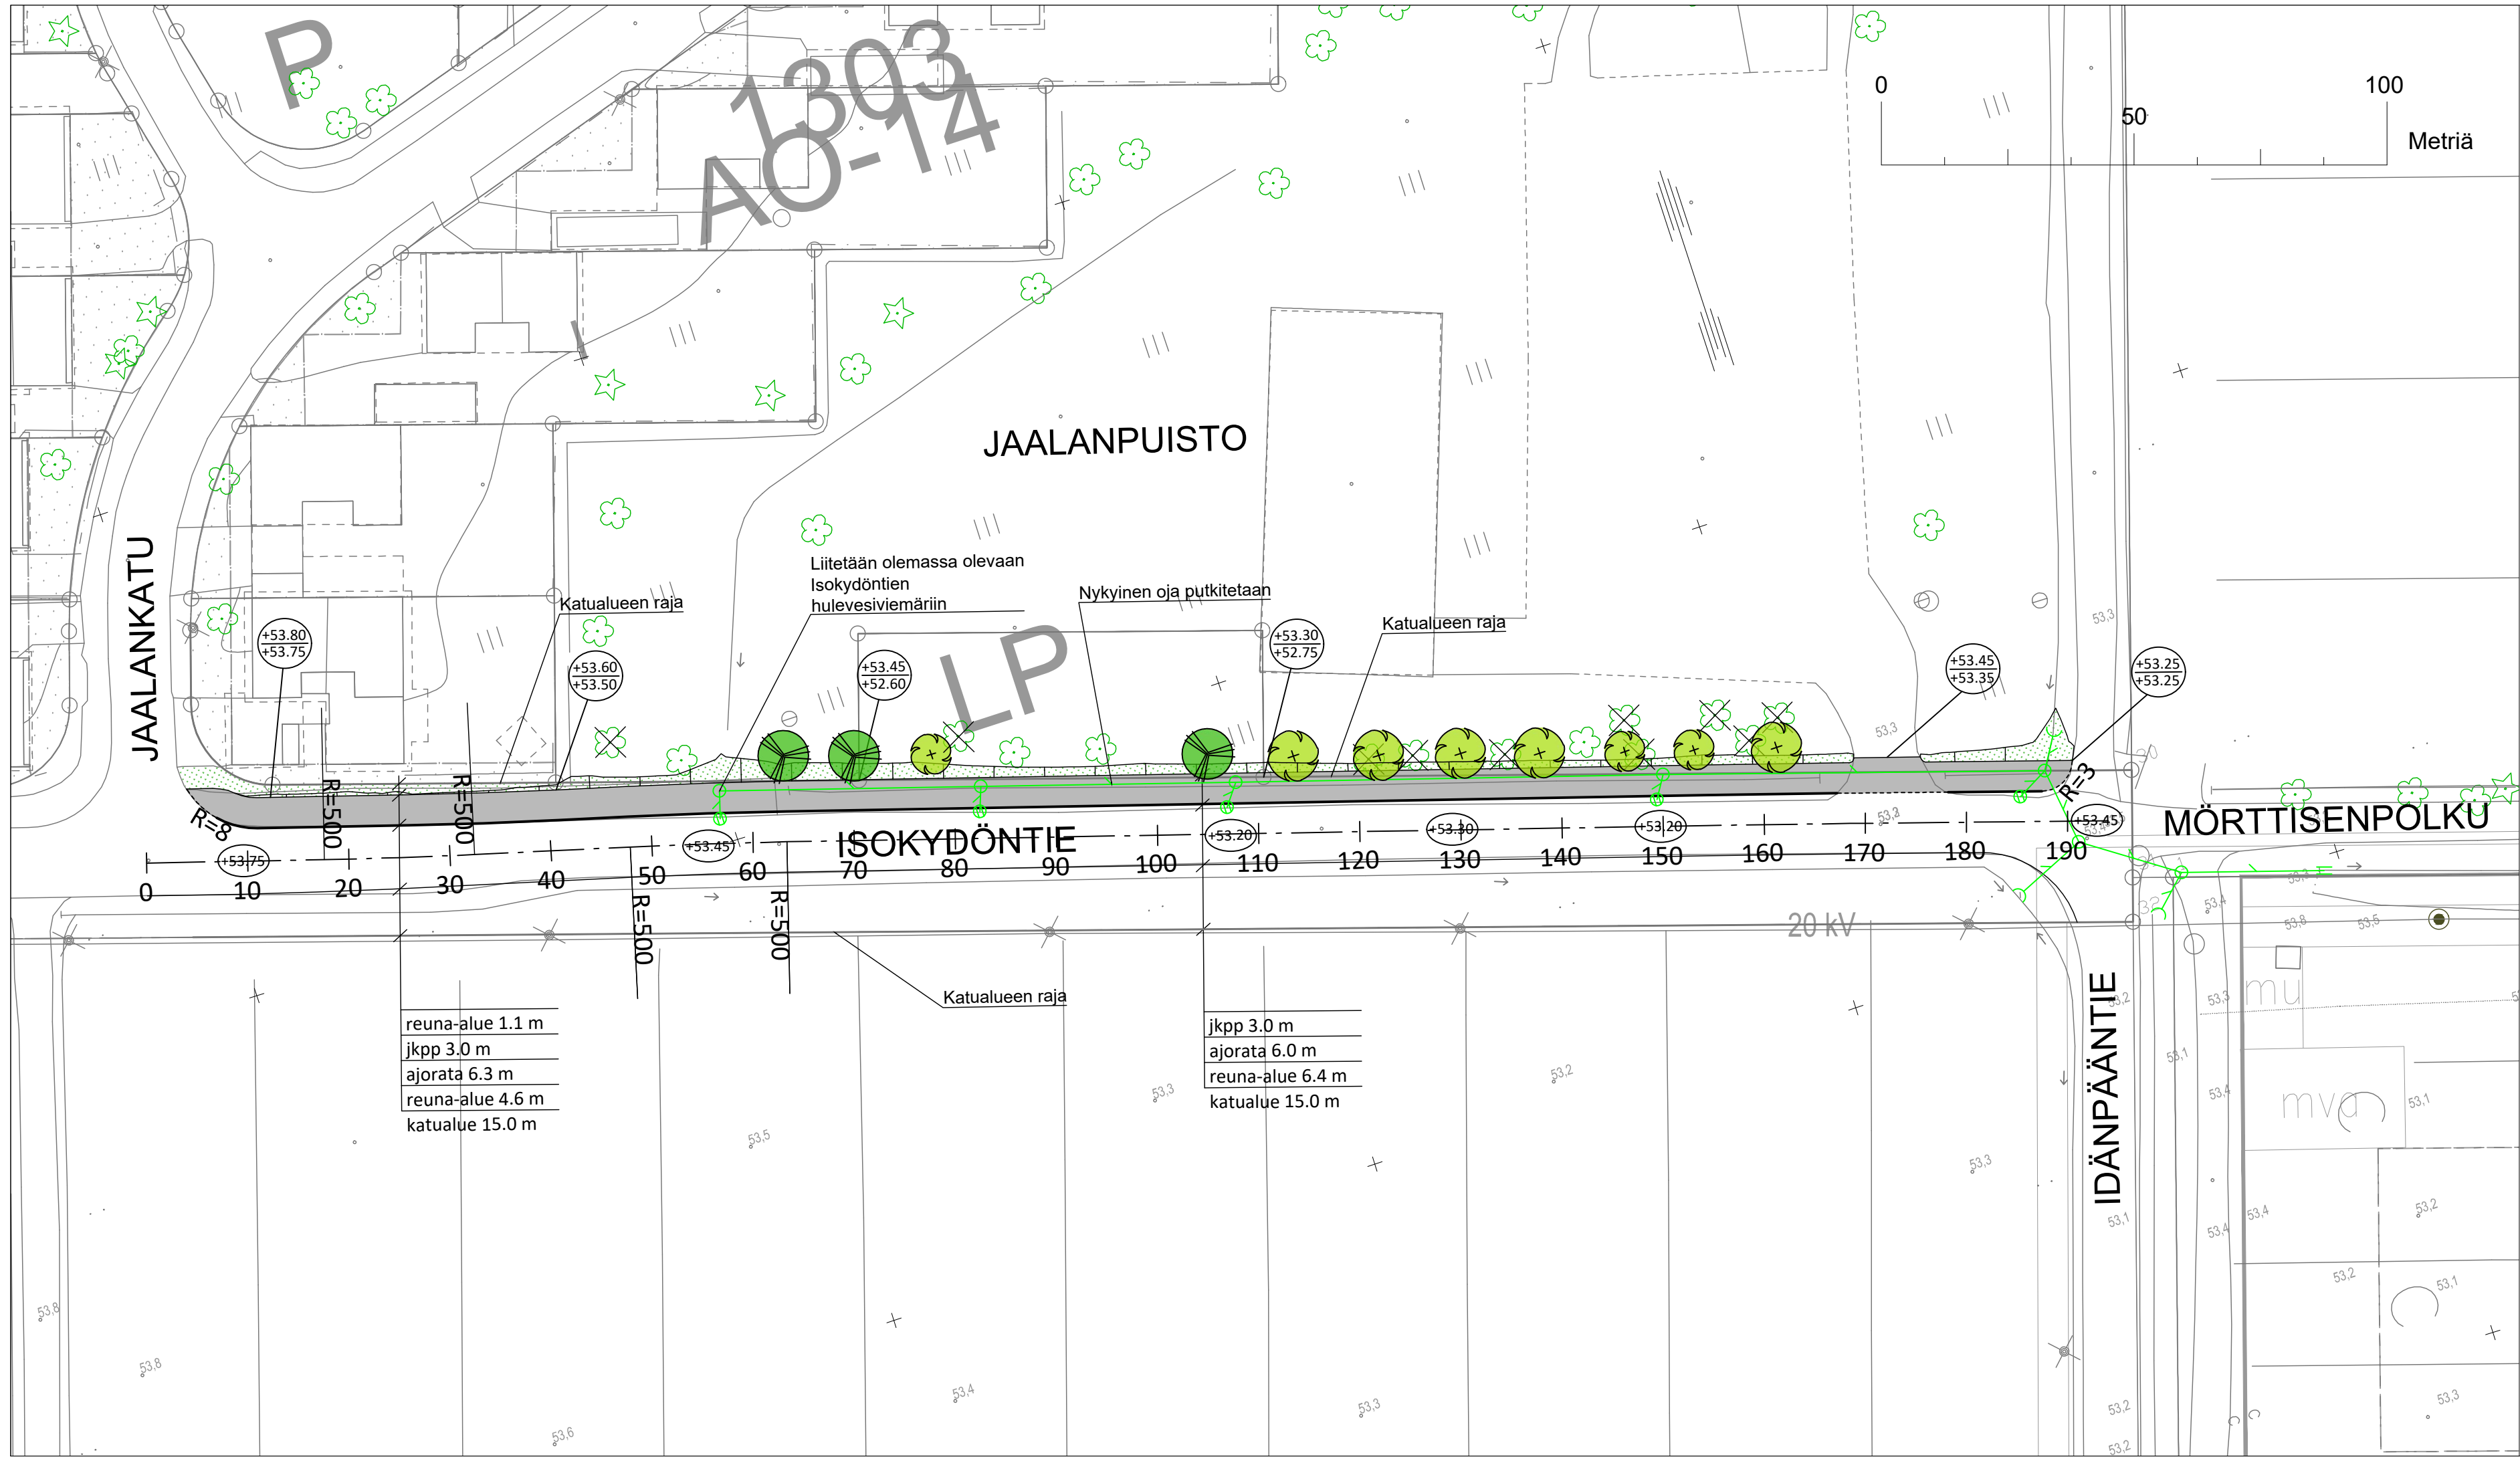

MERKINTÖJEN SELITYKSET

- Päällystetty jalankulku- ja pyöräilyväylä
- Nurmetus
- Päällysteen reuna
- Reunakivi madallettu
- Reunakivi
- Suunniteltu ritiläkannellinen- ja umpikannellinen hulevesikaivo ja -viemäri
- Nykyinen, säilyvä puu
- Poistettava puu
- Istutettava lehtipuu
- Istutettava havupuu
- Korkolukema (Suunniteltu pinnan korko)
(Nykyinen maanpinnan korko)

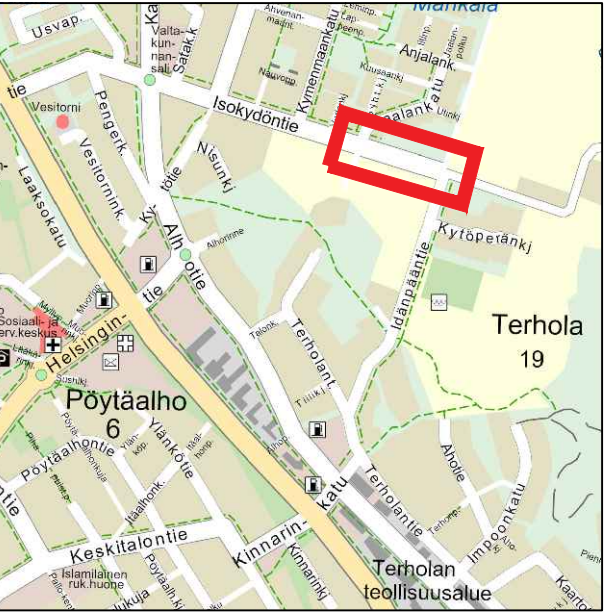

MUUTOS			PÄIVÄYS	PIIRT.
 JÄRVENPÄÄN KAUPUNKI KAUPUNKITEKNIIKAN PALVELUT SUUNNITTELUPALVELUT Sibeliuksenkatu 8, 04400 Järvenpää puh. (09) 27191			SUUNN.	
			TARK.	
			HYV.	
<i>Isokydöntie jkpp-väylä</i>		MITTAKAAVA 1:500		
<i>KATUSUUNNITELMA</i> <i>Asemapiirustus</i>		PIIRUSTUKSEN N:O 6065-220-1		
Korkeustaso N2000, EUREF-FIN-tasokoordinaatisto ETRS-GK25		LIITTYY PIIR.N:O		
 DESTIA A COLAS COMPANY		PÄIVÄYS 1.9.2026		PIIRT.
		SUUNN. M. Antinluoma		
		TARK. I. Miekka		