
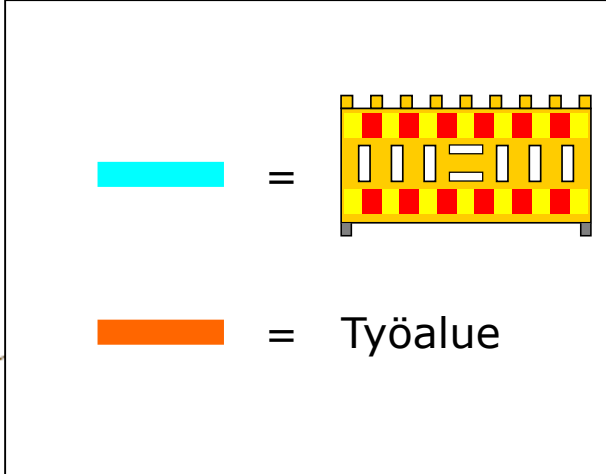
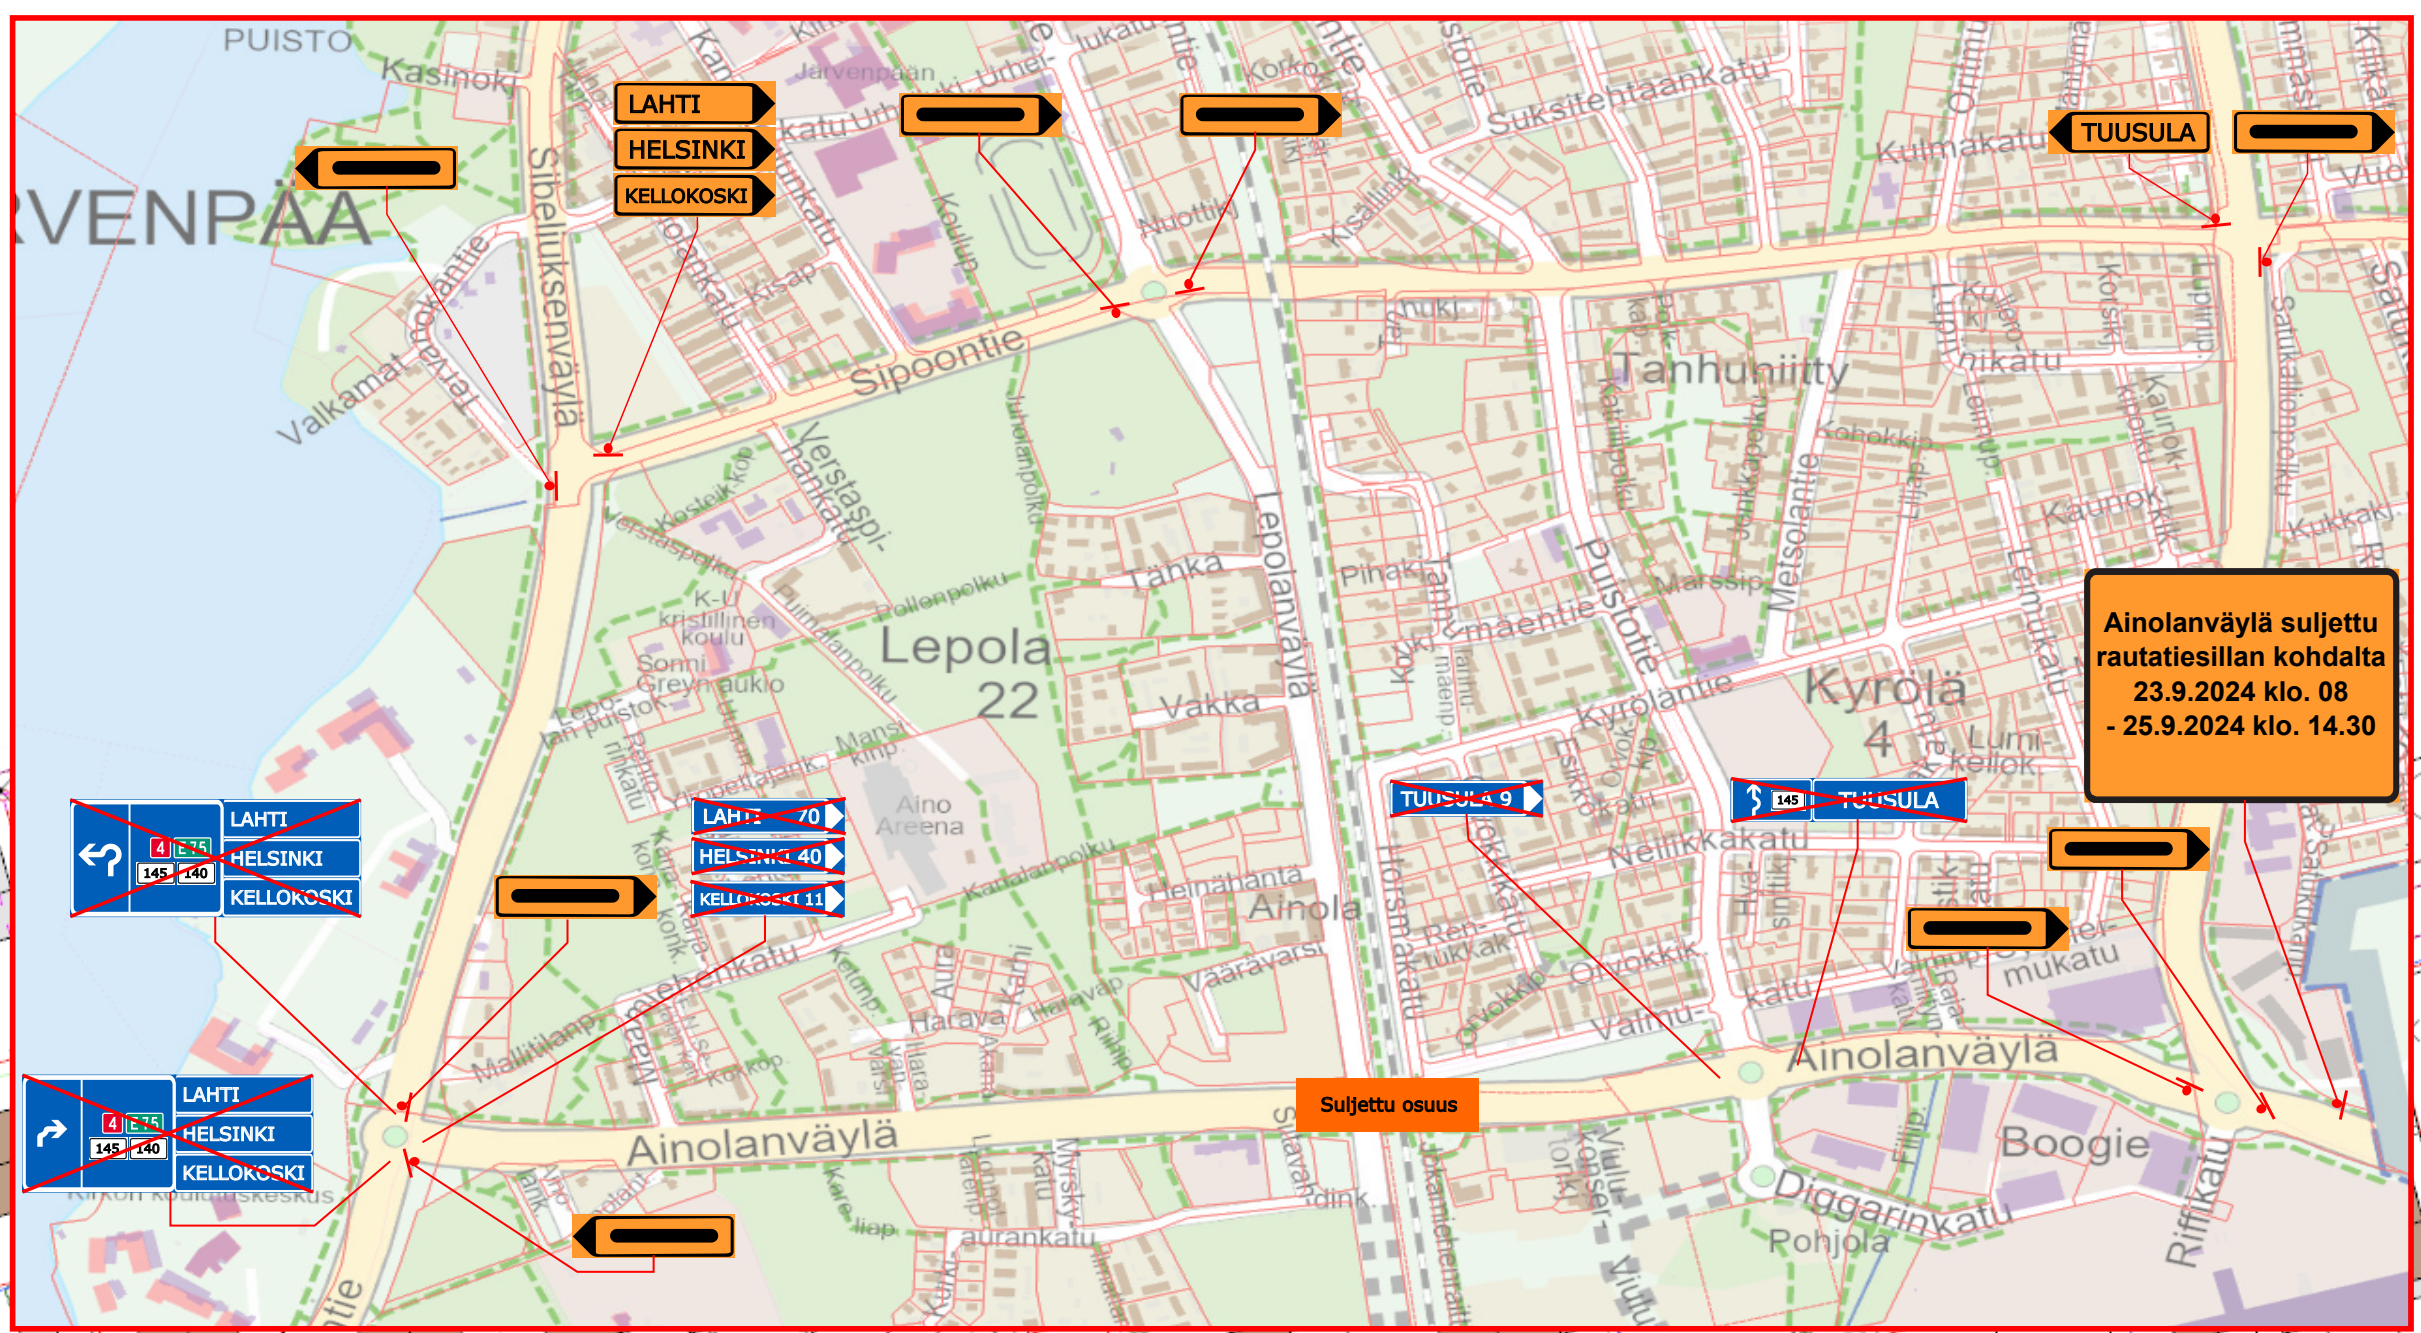


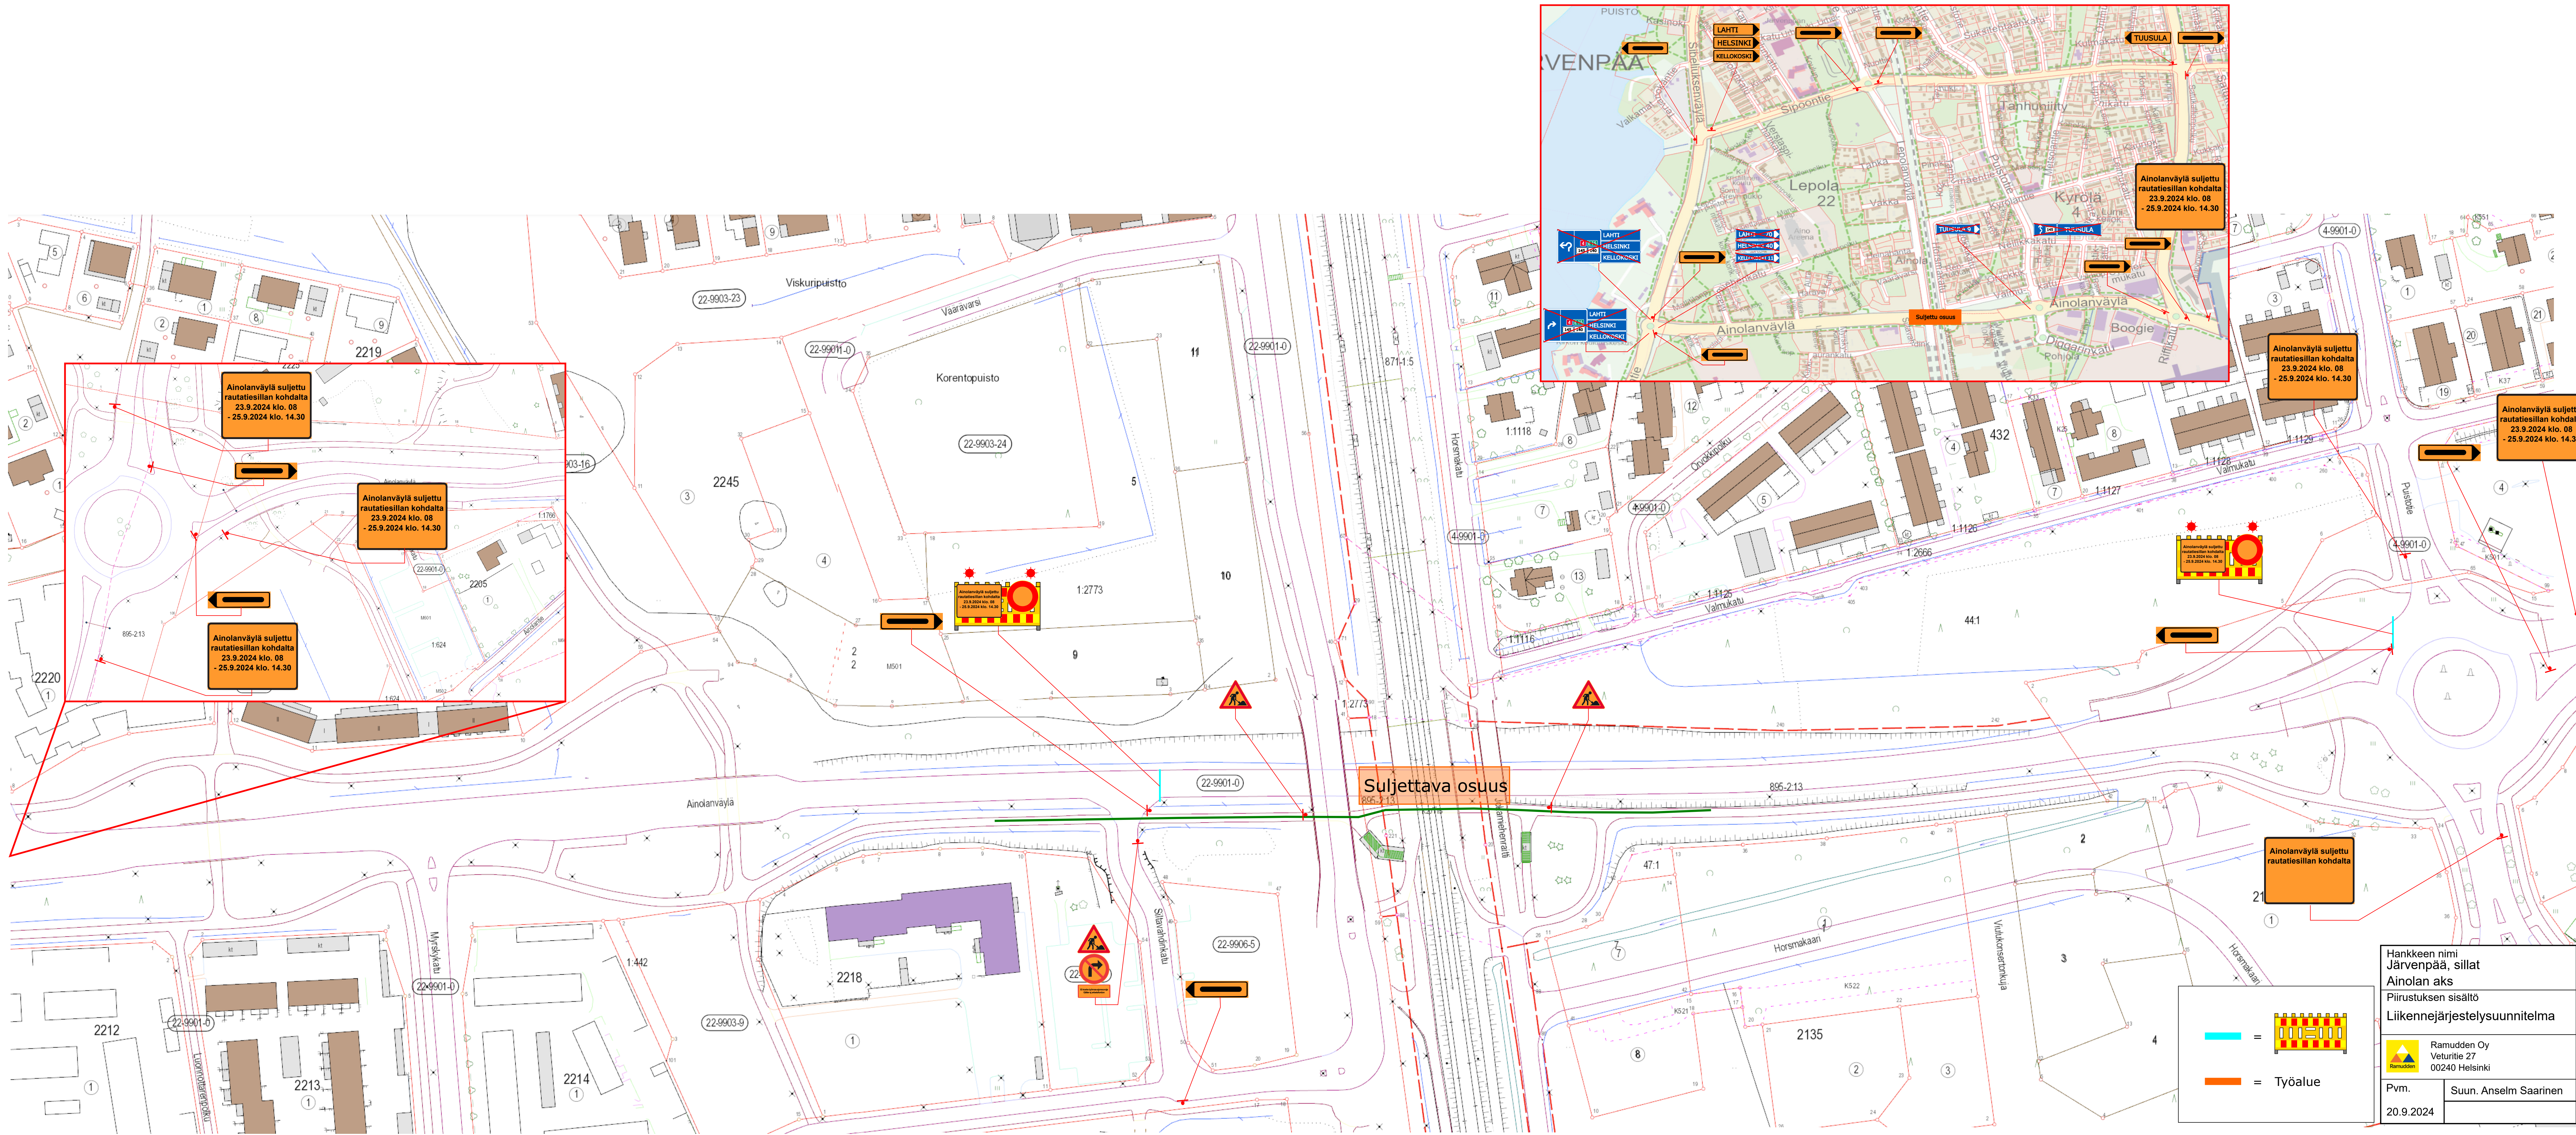

Hankkeen nimi	
Järvenpää, sillat	
Ainalan aks	
Piirustuksen sisältö	
Liikennejärjestelysuunnitelma	
 Ramudden Oy	
Veturitie 27	
00240 Helsinki	
Pvm.	Suun. Anselm Saarinen
20.9.2024	