


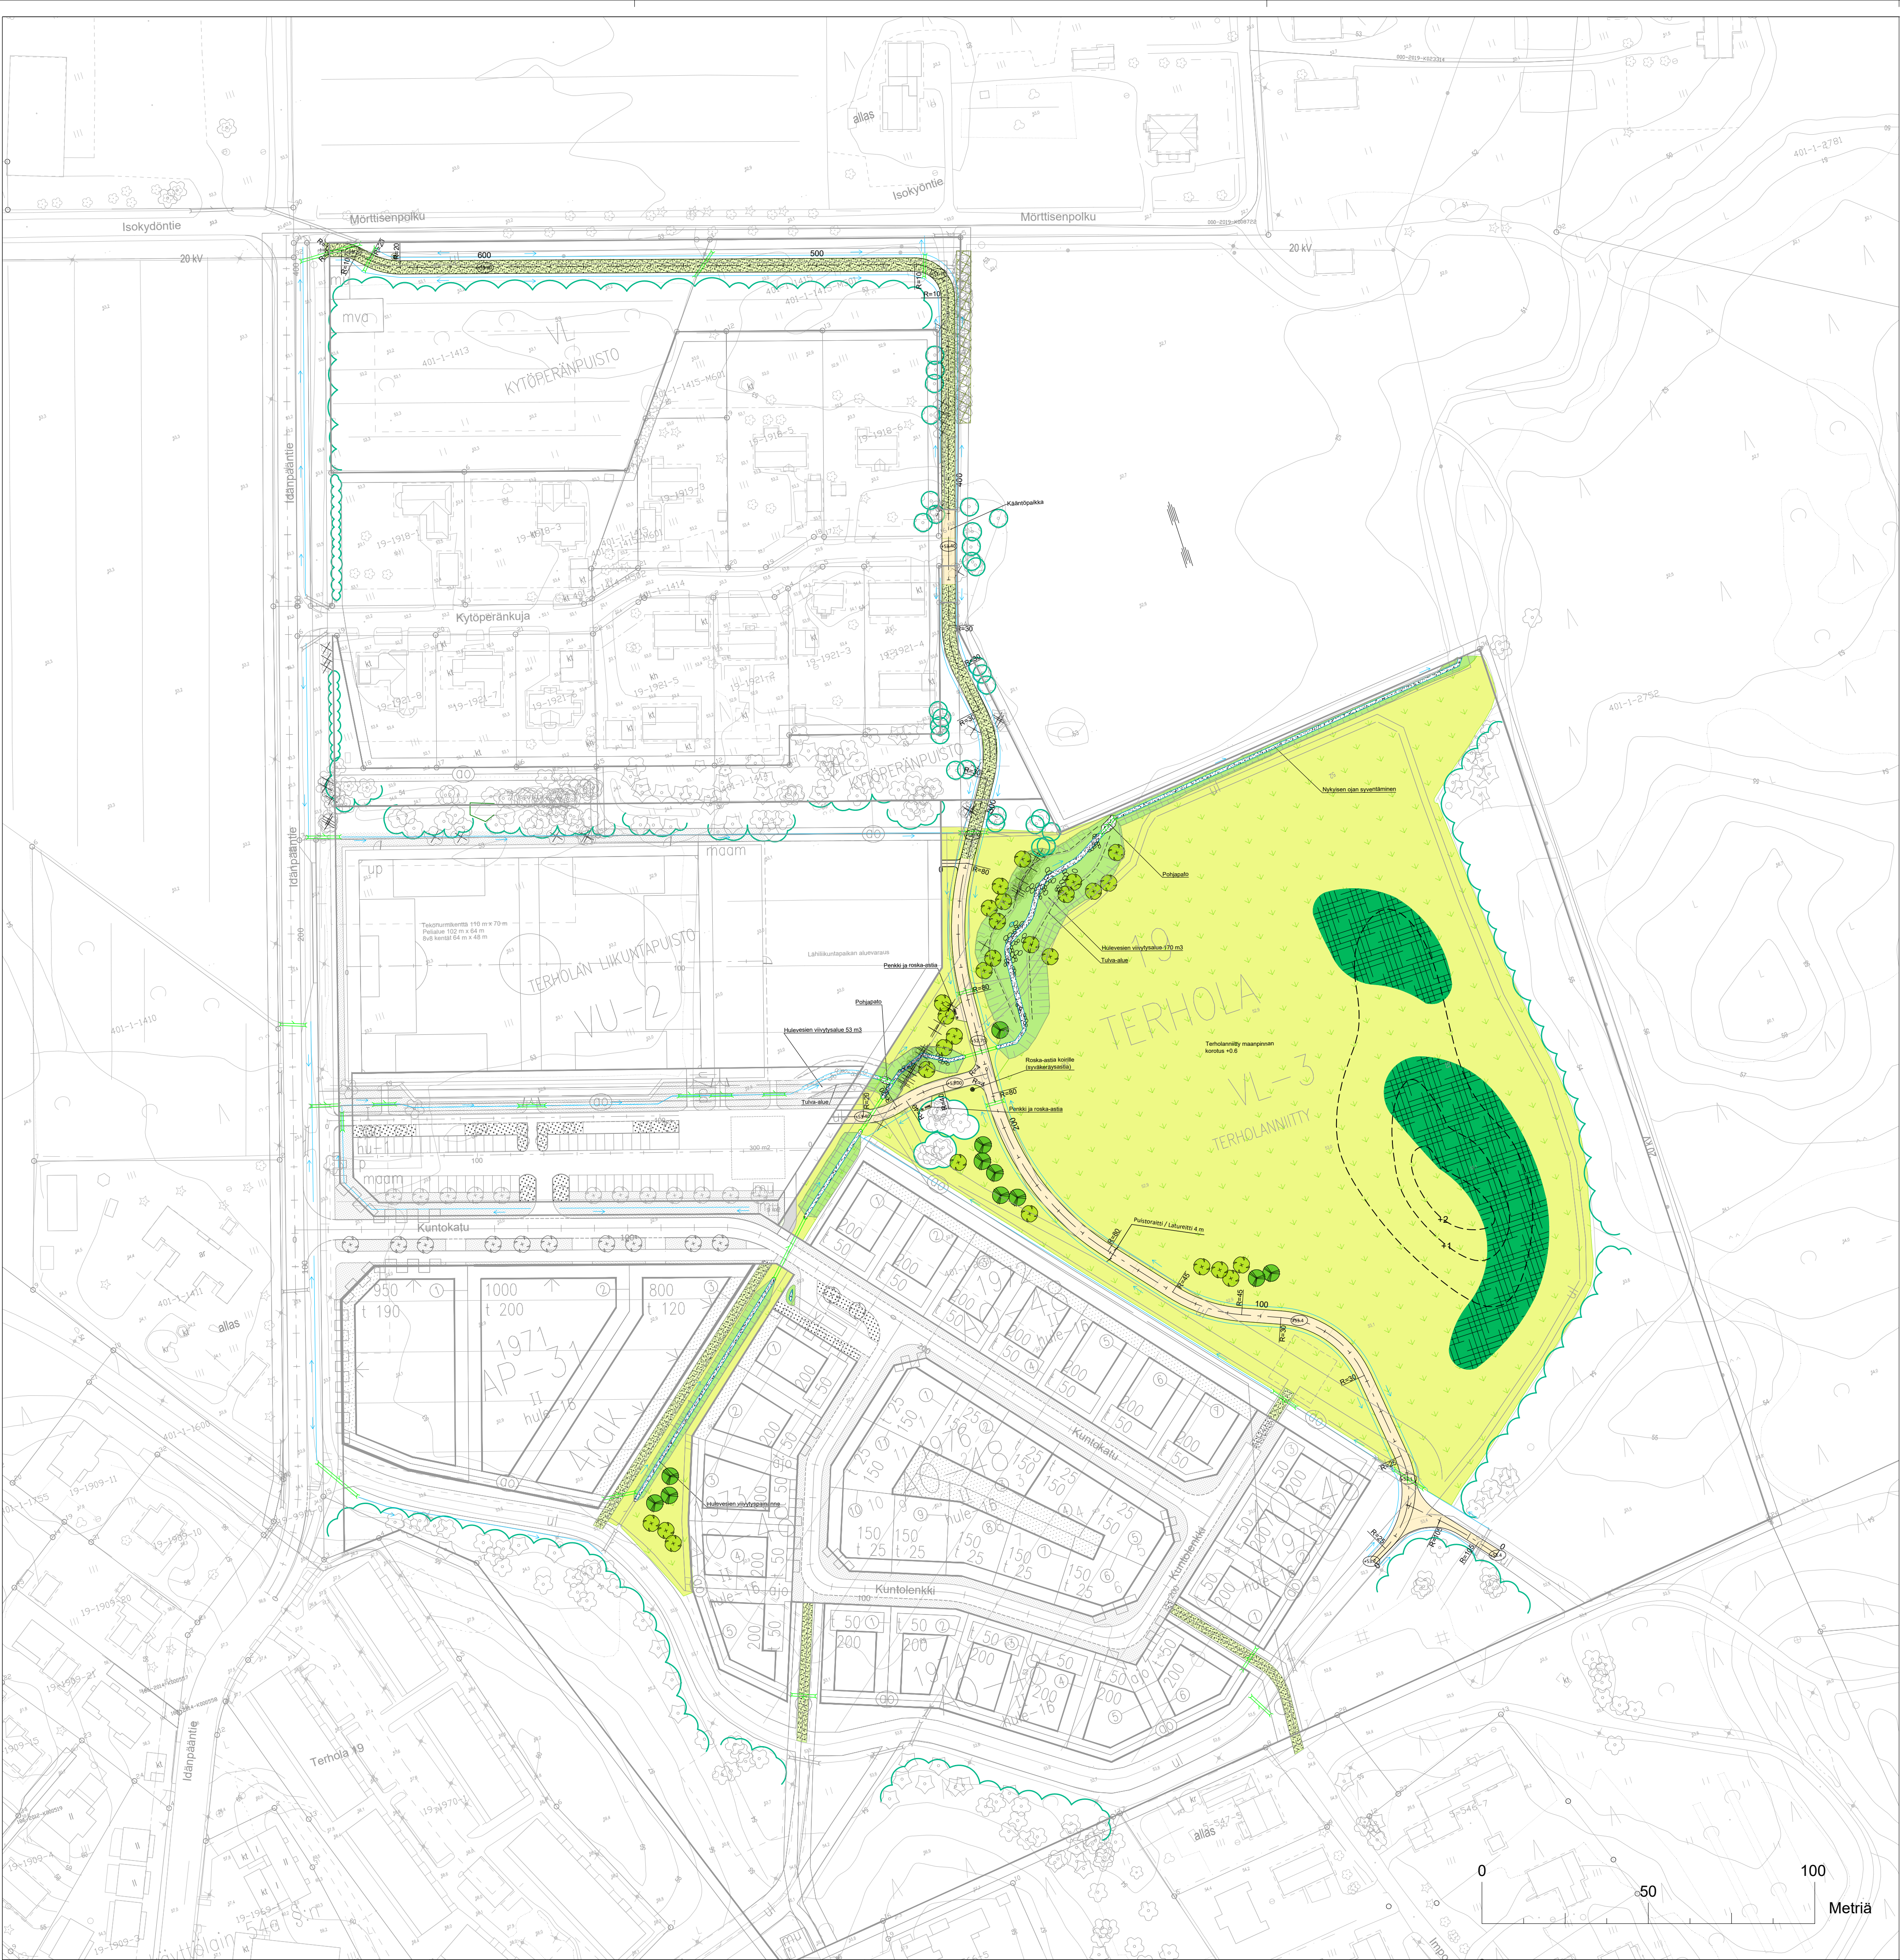

- MERKINTÖJEN SELITYKSET
- Säilyvän kasvillisuuden reuna
 - Säilyvä yksittäispuu
 - Poistettava puu
 - Istutettava lehti- / havupuu
 - Puuston harvennus
 - Tulvaniitty
 - Niitty
 - Metsitys
 - Sepeli (hulevesien viivytysrakenteiden ojauma)
 - Päällystetty jkpp
 - Maakivi
 - Niitty/keto, kantava kasvualusta
 - Kivituhkapinta
 - Avo-oja / painanne
 - Suunniteltu rumpu
 - Nykyinen rumpu
 - Maastonmuotoilu

MUUTOS			
 JÄRVENPÄÄN KAUPUNKI KAUPUNKITEKNIKAN PALVELUT SUUNNITTELUPALVELUT Sibeliuksenkatu 8, 04400 Järvenpää puh. (09) 27191	PÄIVÄYS		PIIRT.
	SUUNN.		
	TARK.		
	HYV.		
TERHOLANNIITTY, KYTÖPERÄNPUISTO PUISTOSUUNNITELMA Asemapiirustus		MITTAKAAVA	1:1000
Korkeustaso N2000, EUREF-FIN-tasokoordinaatio ETRS-GK25		PIIRUSTUKSEN N:O	6041-250-1
		LIIITYY PIIRAN:O	
DESTIA A COLAS COMPANY		PÄIVÄYS	7.1.2026
		PIIRT.	
		SUUNN.	M. Anttiluoma, L. Niemelä, T. Karhunen
		TARK.	I. Miekka