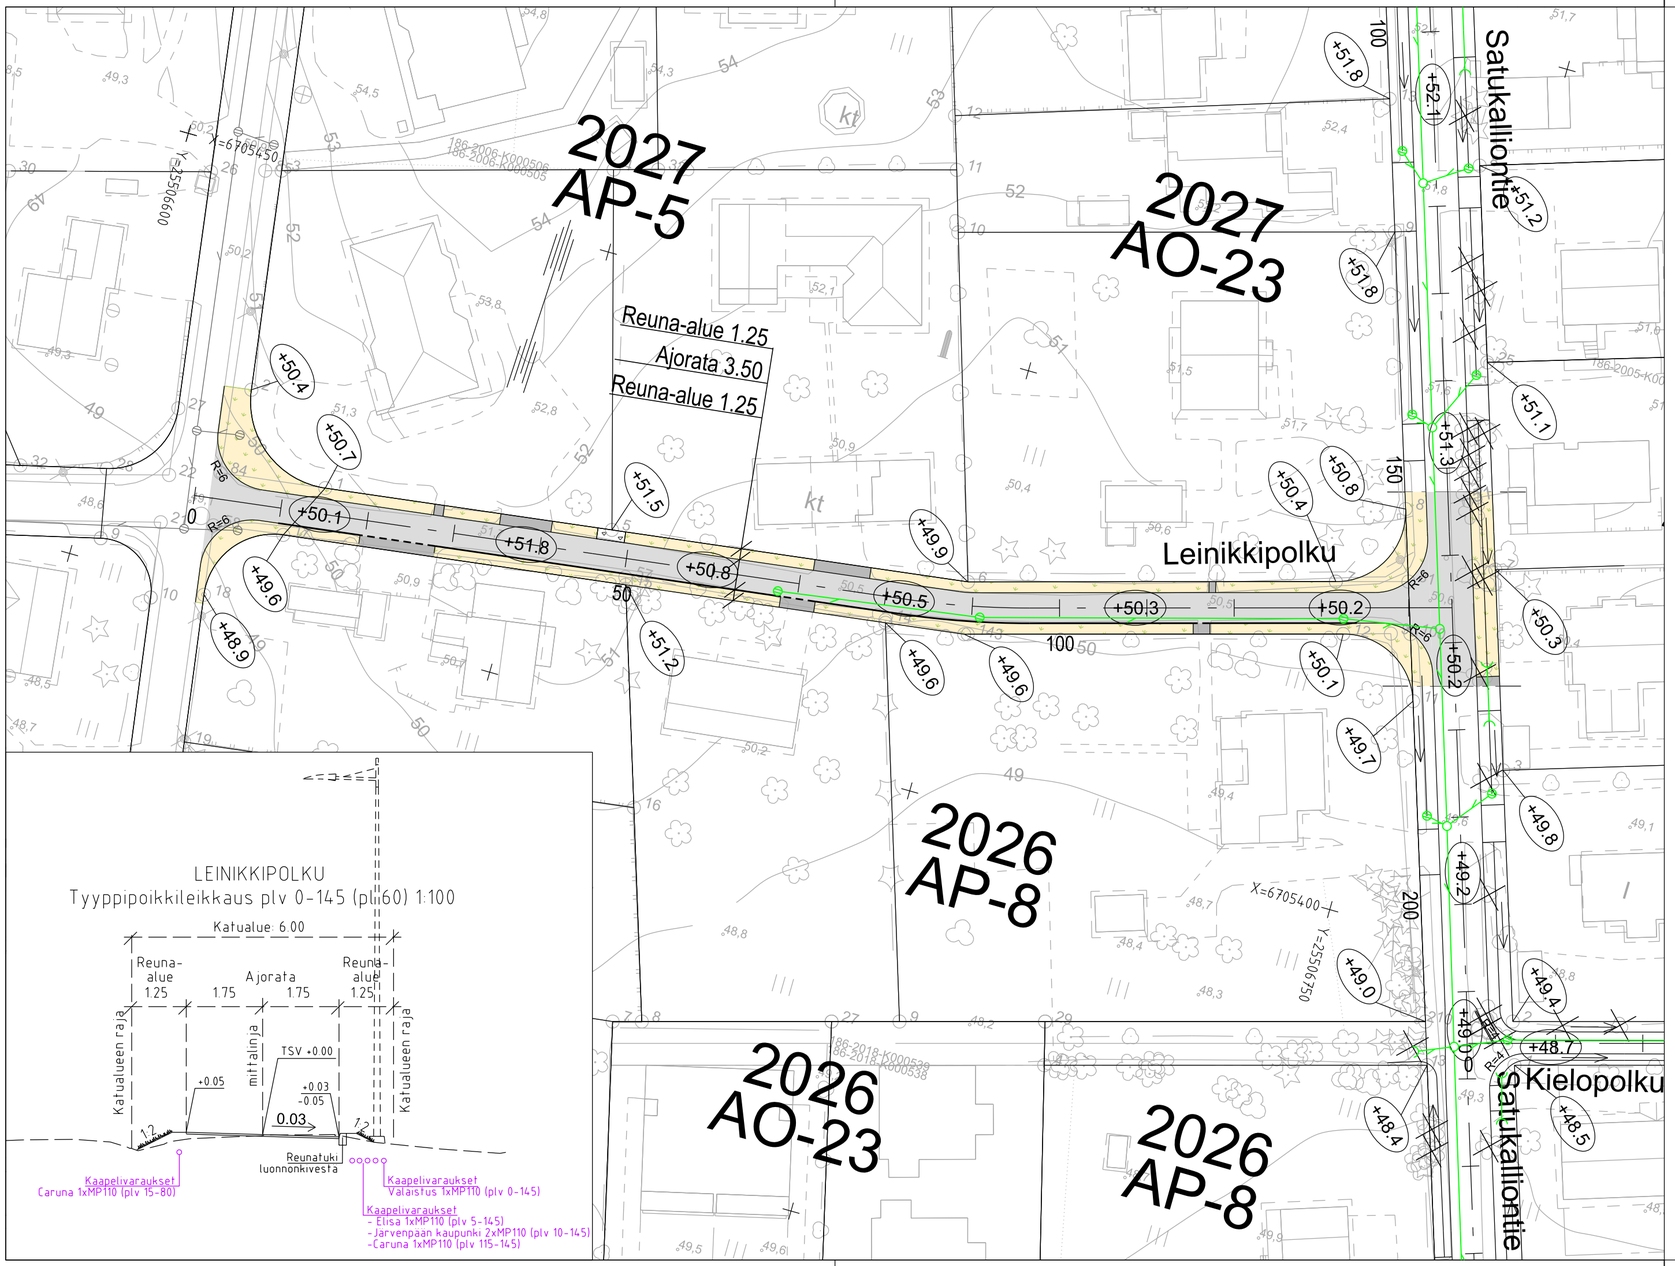


## MERKINTÖJEN SELITYKSET

- Reunakivilinja
- Madallettu reunakivi
- Asfaltti, ajorata
- Asfaltti, jkpp/ tonttiliittymä
- Kivituhka
- Niitty
- Nyk. hulevesiviemäri, tarkastuskaivo ja hulevesikaivo
- Suunniteltu hulevesiviemäri, tarkastuskaivo ja hulevesikaivo
- Suunniteltu rumpu
- Nykyinen avo-oja
- Suunniteltu avo-oja
- Poistettava pensas
- Poistettava havu-/lehtipuu
- +49.9 Tontin nurkkakorko, kadun keskilinjan korkeus

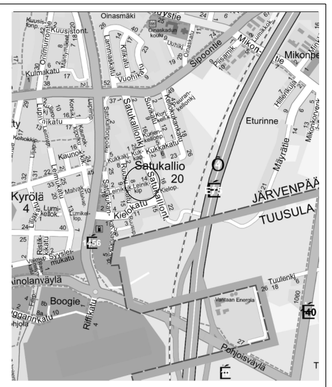
Oinasmäki
Mikonpe
Eturinne
Satukallio
20
Kyrölä
4
JÄRVENPÄÄ
TUUSULA
Boogie
Rail-Jam
Tuusintie
Metsän Energia
Pohjoisväylä
Kiejokatu
Kuusikontie
Kuusikatu
Kaunokatu
Satukallionkatu
Mikontie
Sibeliuksenkatu
Hiekkatie
Mäkytie
Mäkytie
Mäkytie
Kuusikatu
Kuusikatu
Kuusikatu