


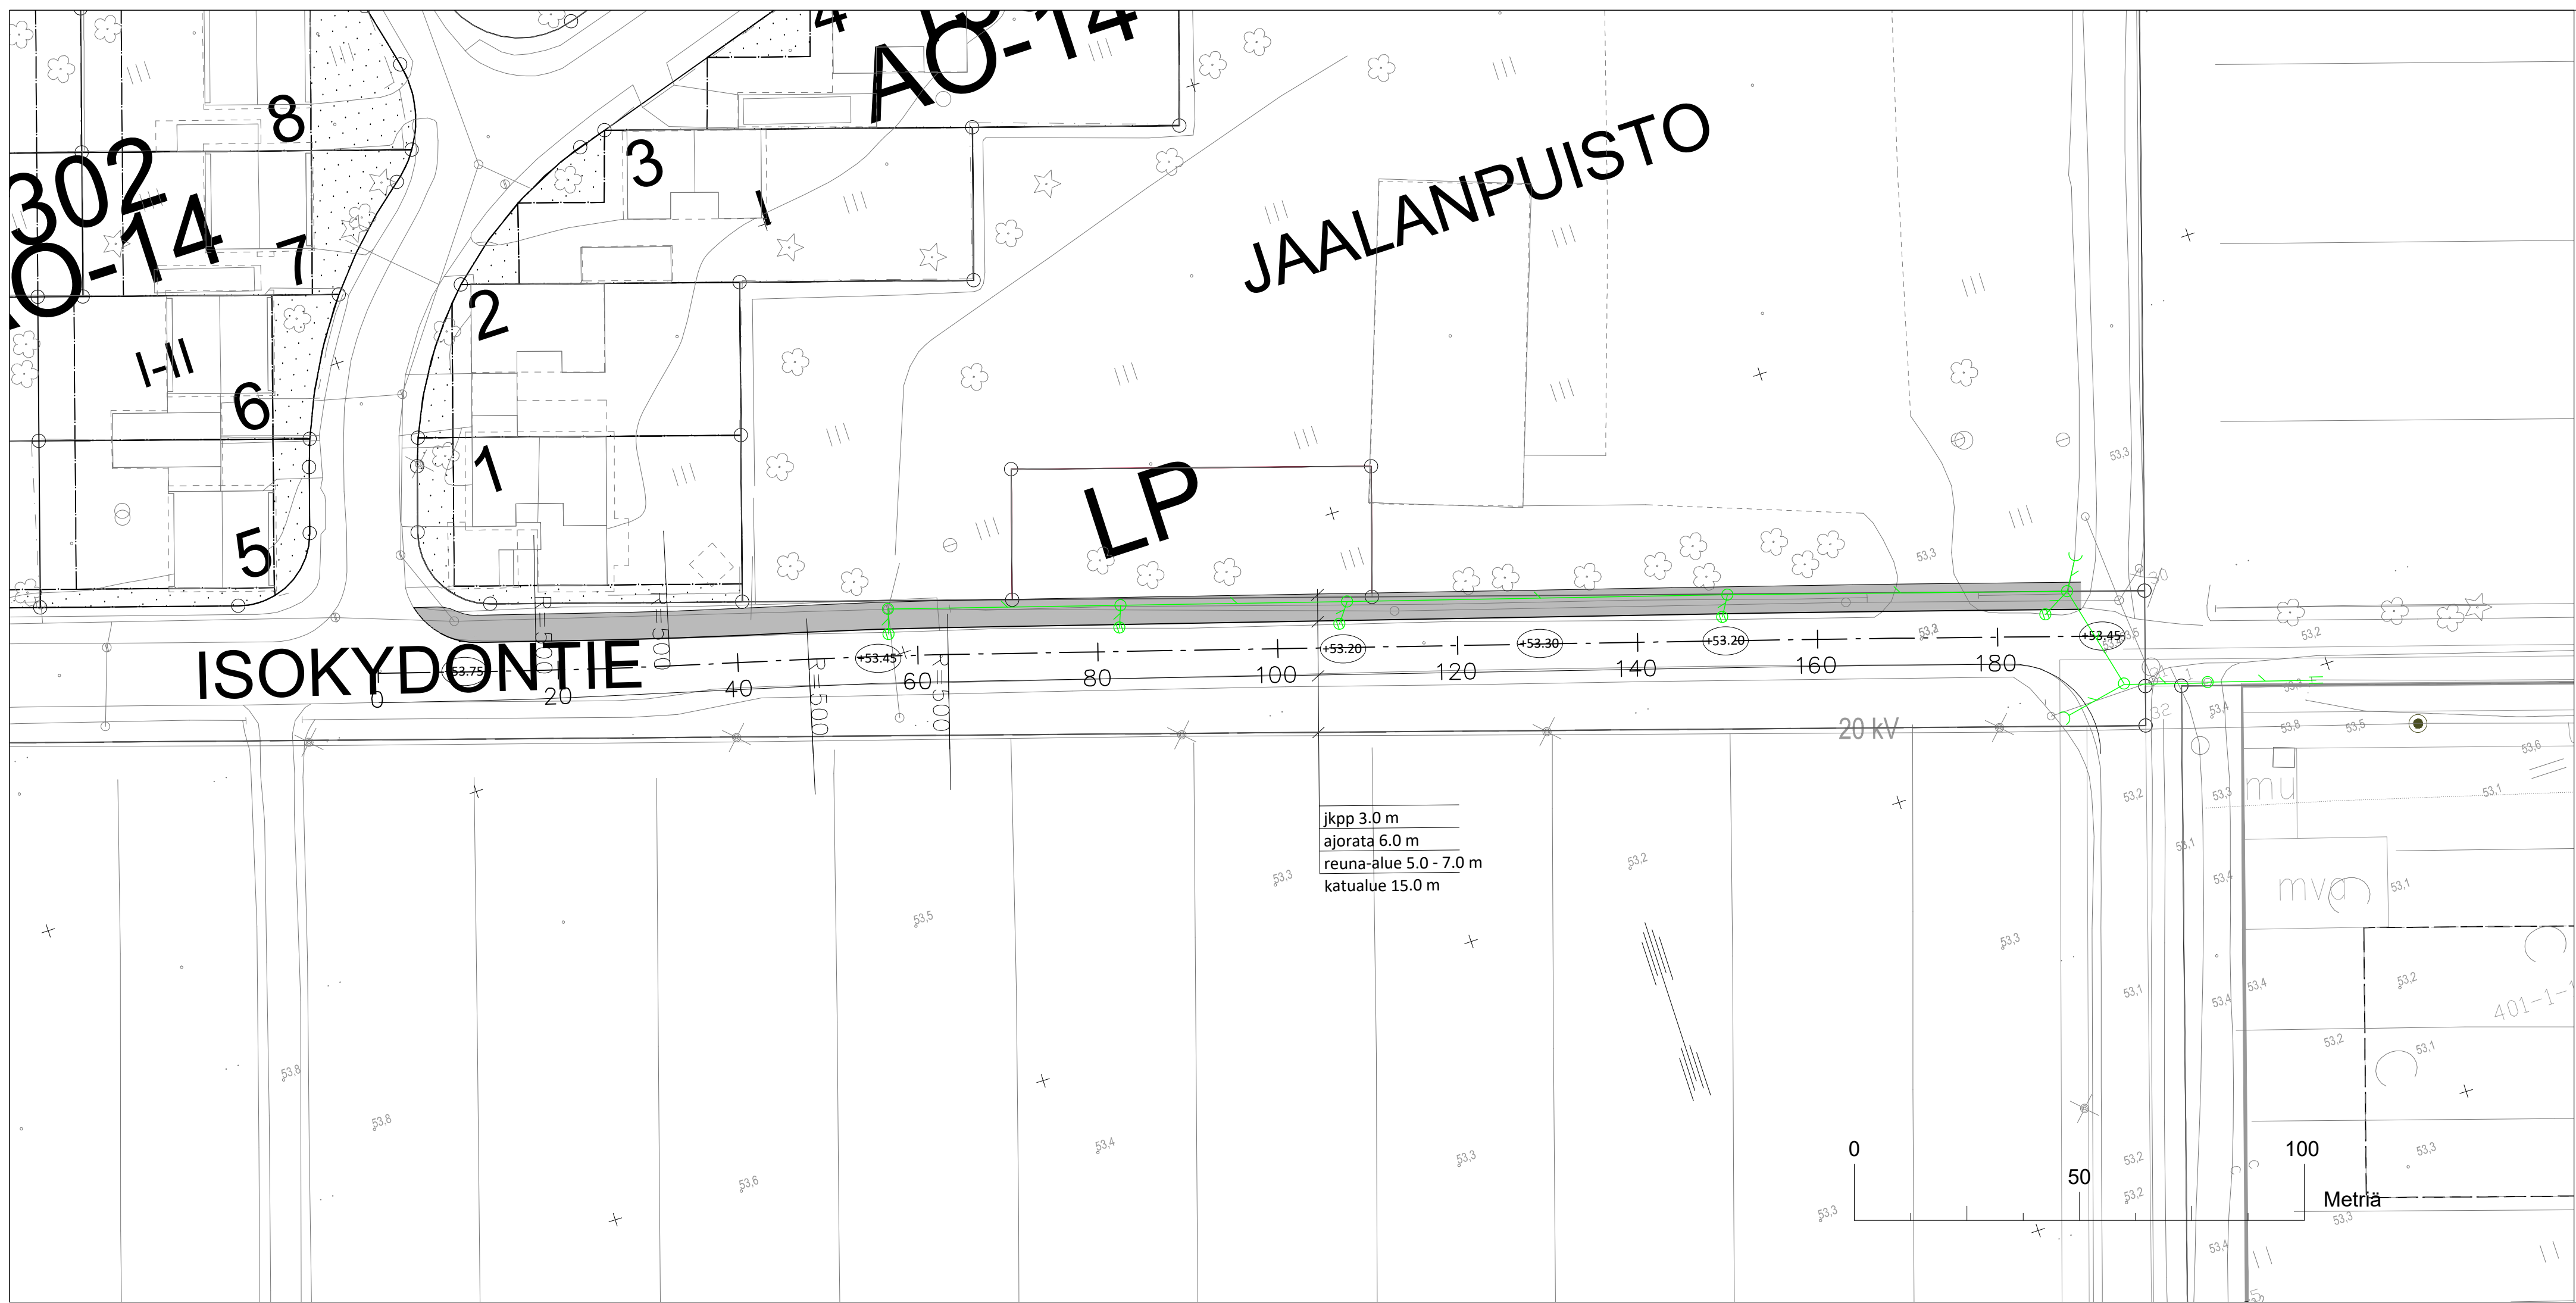

- Päällystetty jkpp
- Reunakivi madallettu
- Reunakivi
- Suunniteltu ritaläkannellinen- ja umpikannellinen hulevesikaivo ja -viemäri



LUONNOS 15.6.2026

MUUTOS			
	JÄRVENPÄÄN KAUPUNKI KAUPUNKITEKNIIKAN PALVELUT SUUNNITTELUPALVELUT Sibeliuksenkatu 8, 04400 Järvenpää puh. (09) 27191	PÄIVÄYS	PIIRT.
		SUUNN.	
		TARK.	
		HYV.	
<i>Isokydöntien jkpp</i>		MITTAKAAVA	1:1000
<i>KATUSUUNNITELMA</i> <i>Asemapiirustus</i>		PIIRUSTUKSEN N:O	6065-220-1
Korkeustaso N2000, EUREF-FIN-tasokoordinaatisto ETRS-GK25		LIITTYVÄ PIIR.N:O	
	DESTIA A COLAS COMPANY	PÄIVÄYS	x.x.2026
		SUUNN.	
		TARK.	