


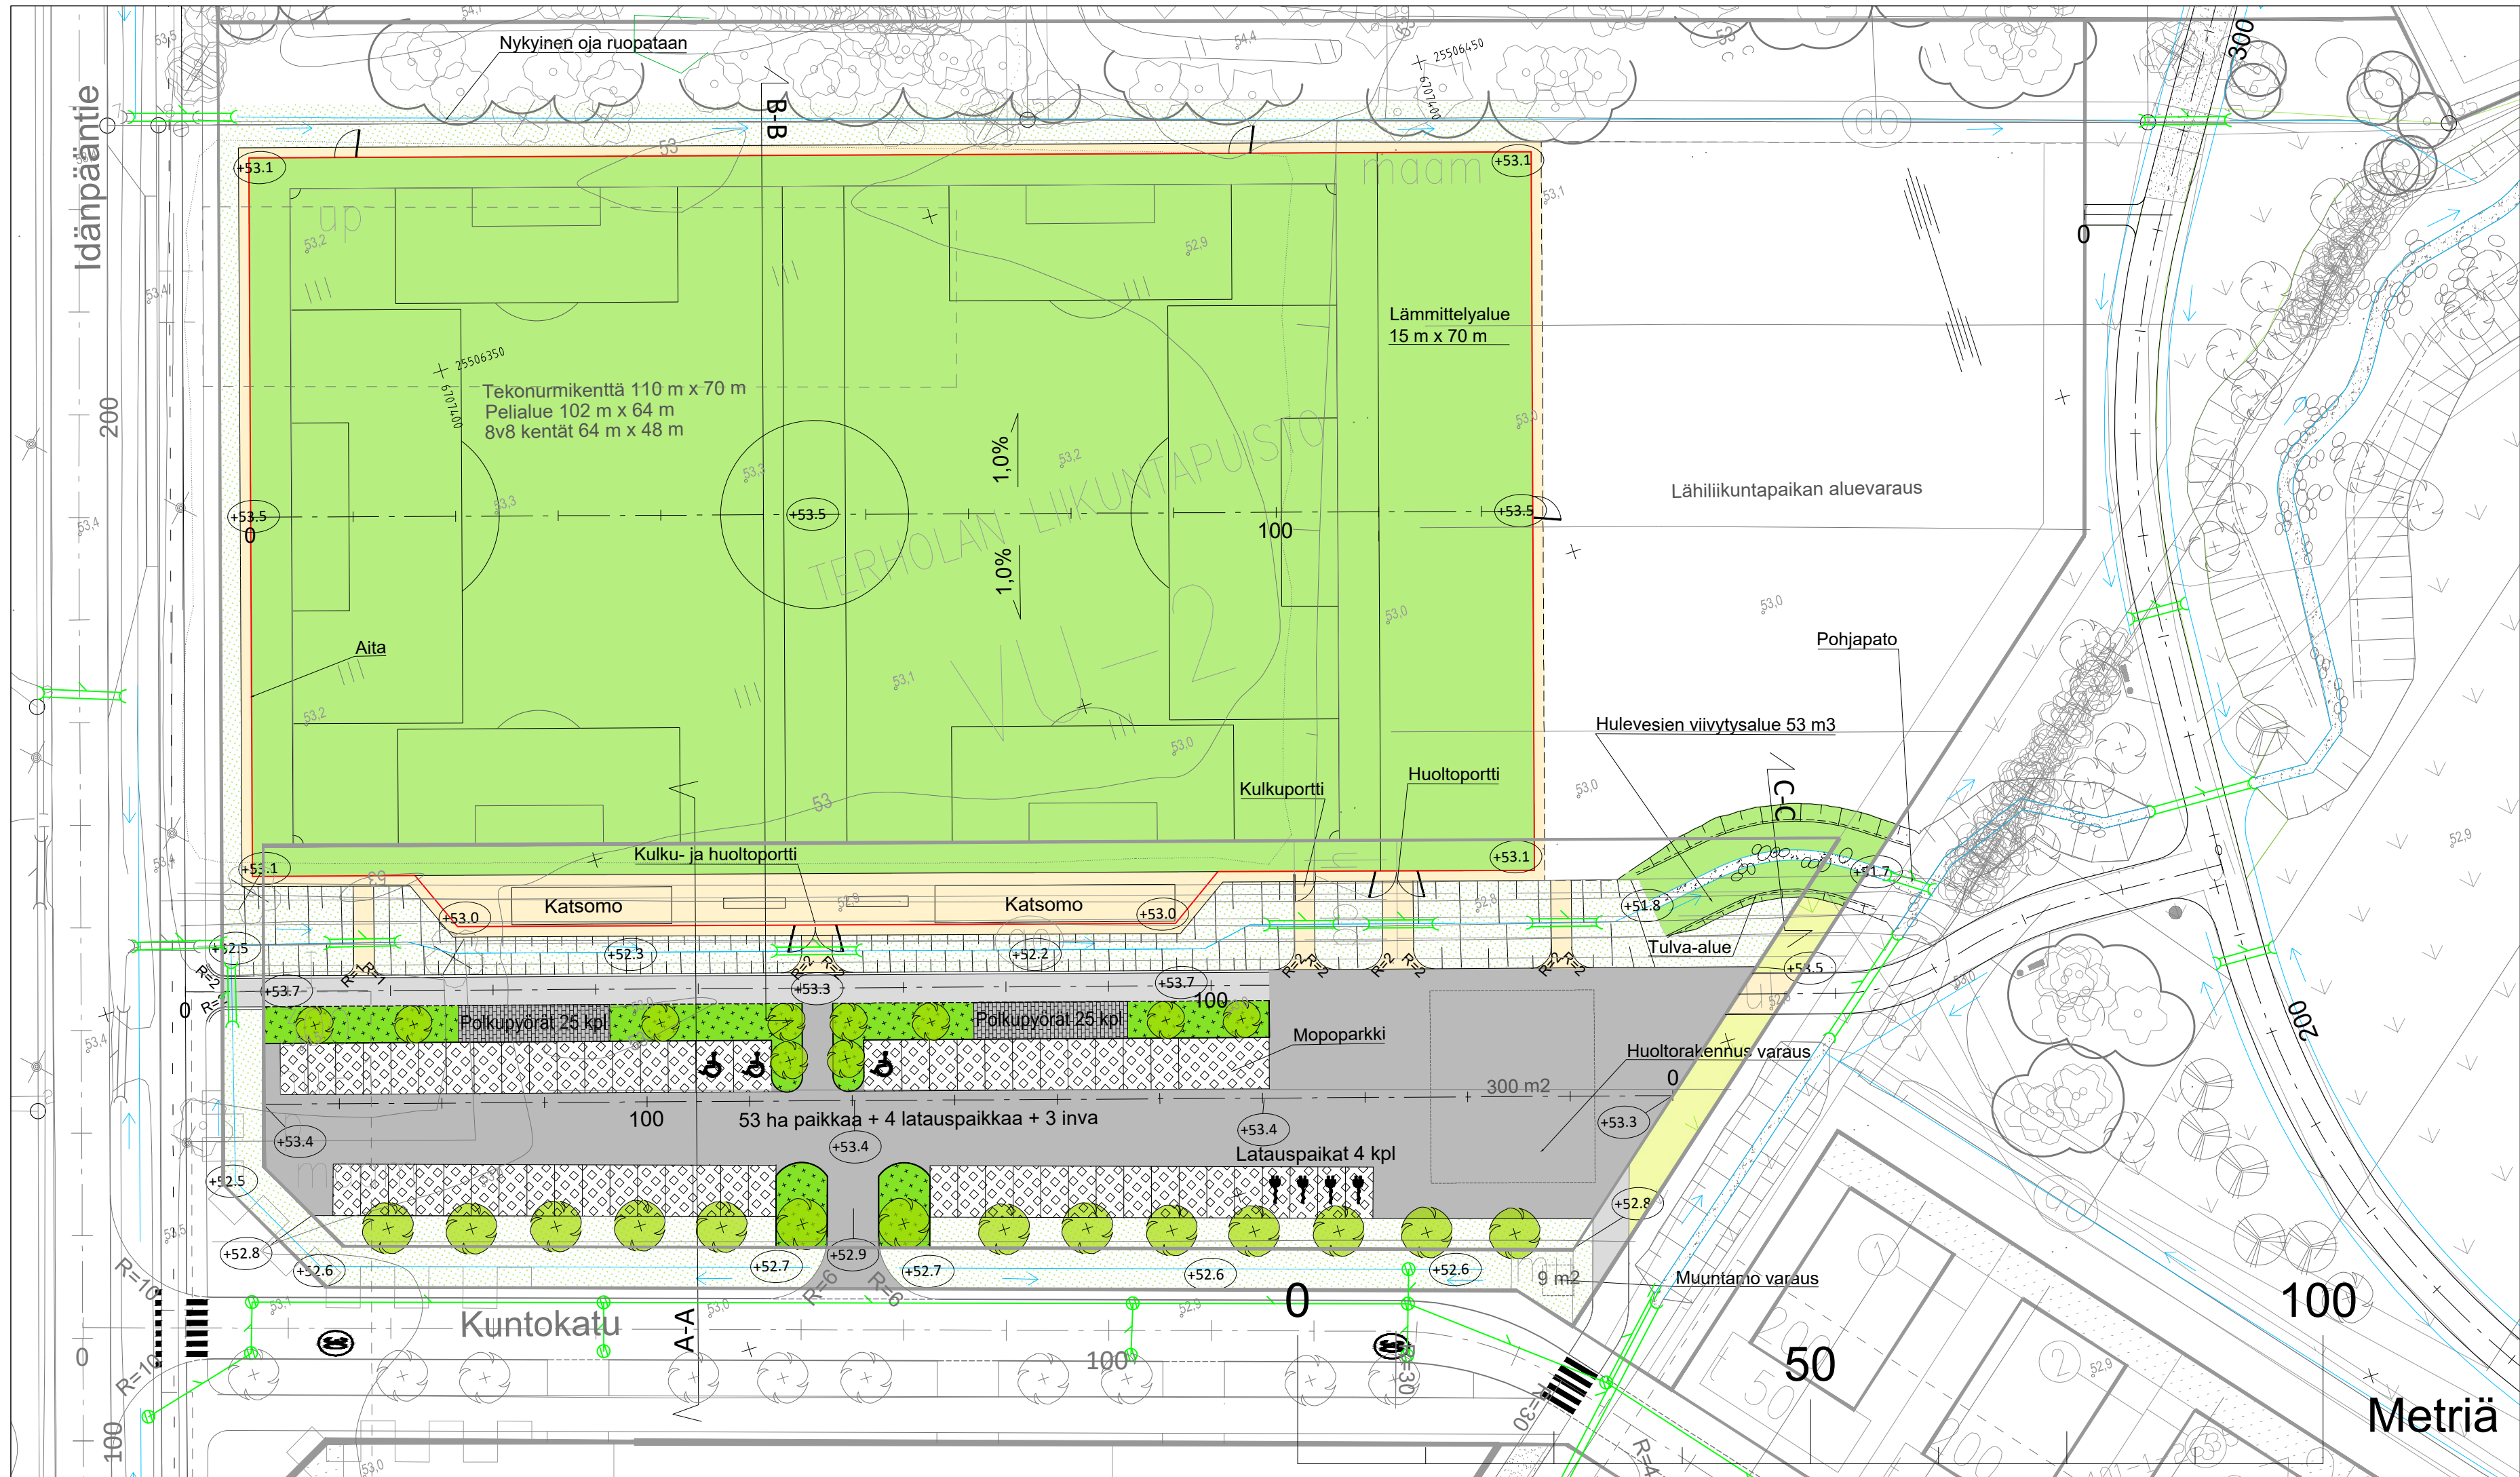

Asfaltti

Päällystetty jkpp

Tulvaniitty

Nurmetus

Pensasistutus

Betonikiveys

Kivituhkapinta


Hulevesikivi

Niitty

MERKINTÖJEN SELITYKSET



Istutettava lehti- / havupuu

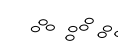

Maakivi



Avo-oja / painanne



Suunniteltu rumpu



Nykyinen rumpu



Reunakivi madallettu



Reunakivi



Suunniteltu hulevesikaivo ja -viemäri



Aita



MUUTOS	JÄRVENPÄÄN KAUPUNKI KAUPUNKITEKNIIKAN PALVELUT SUUNNITTELUPALVELUT Sibeliuksenkatu 8, 04400 Järvenpää puh. (09) 27191	PÄIVÄYS	PIIRT.
		SUUNN.	
TERHOLAN LIIKUNTAPUISTO	PUISTOSUUNNITELMA Asemapiirustus	TARK.	HYV.
		MITTAKAAVA	1:500
Korkeustaso N2000, EUREF-FIN-tasokoordinaatisto ETRS-GK25	DESTIA A COLAS COMPANY	PIIRUSTUKSEN N:O	6041-210-1
		LIITTYY PIIR.N:O	
		PÄIVÄYS	7.1.2026
		PIIRT.	
		SUUNN.	L. Niemelä
		TARK.	I. Miekka