



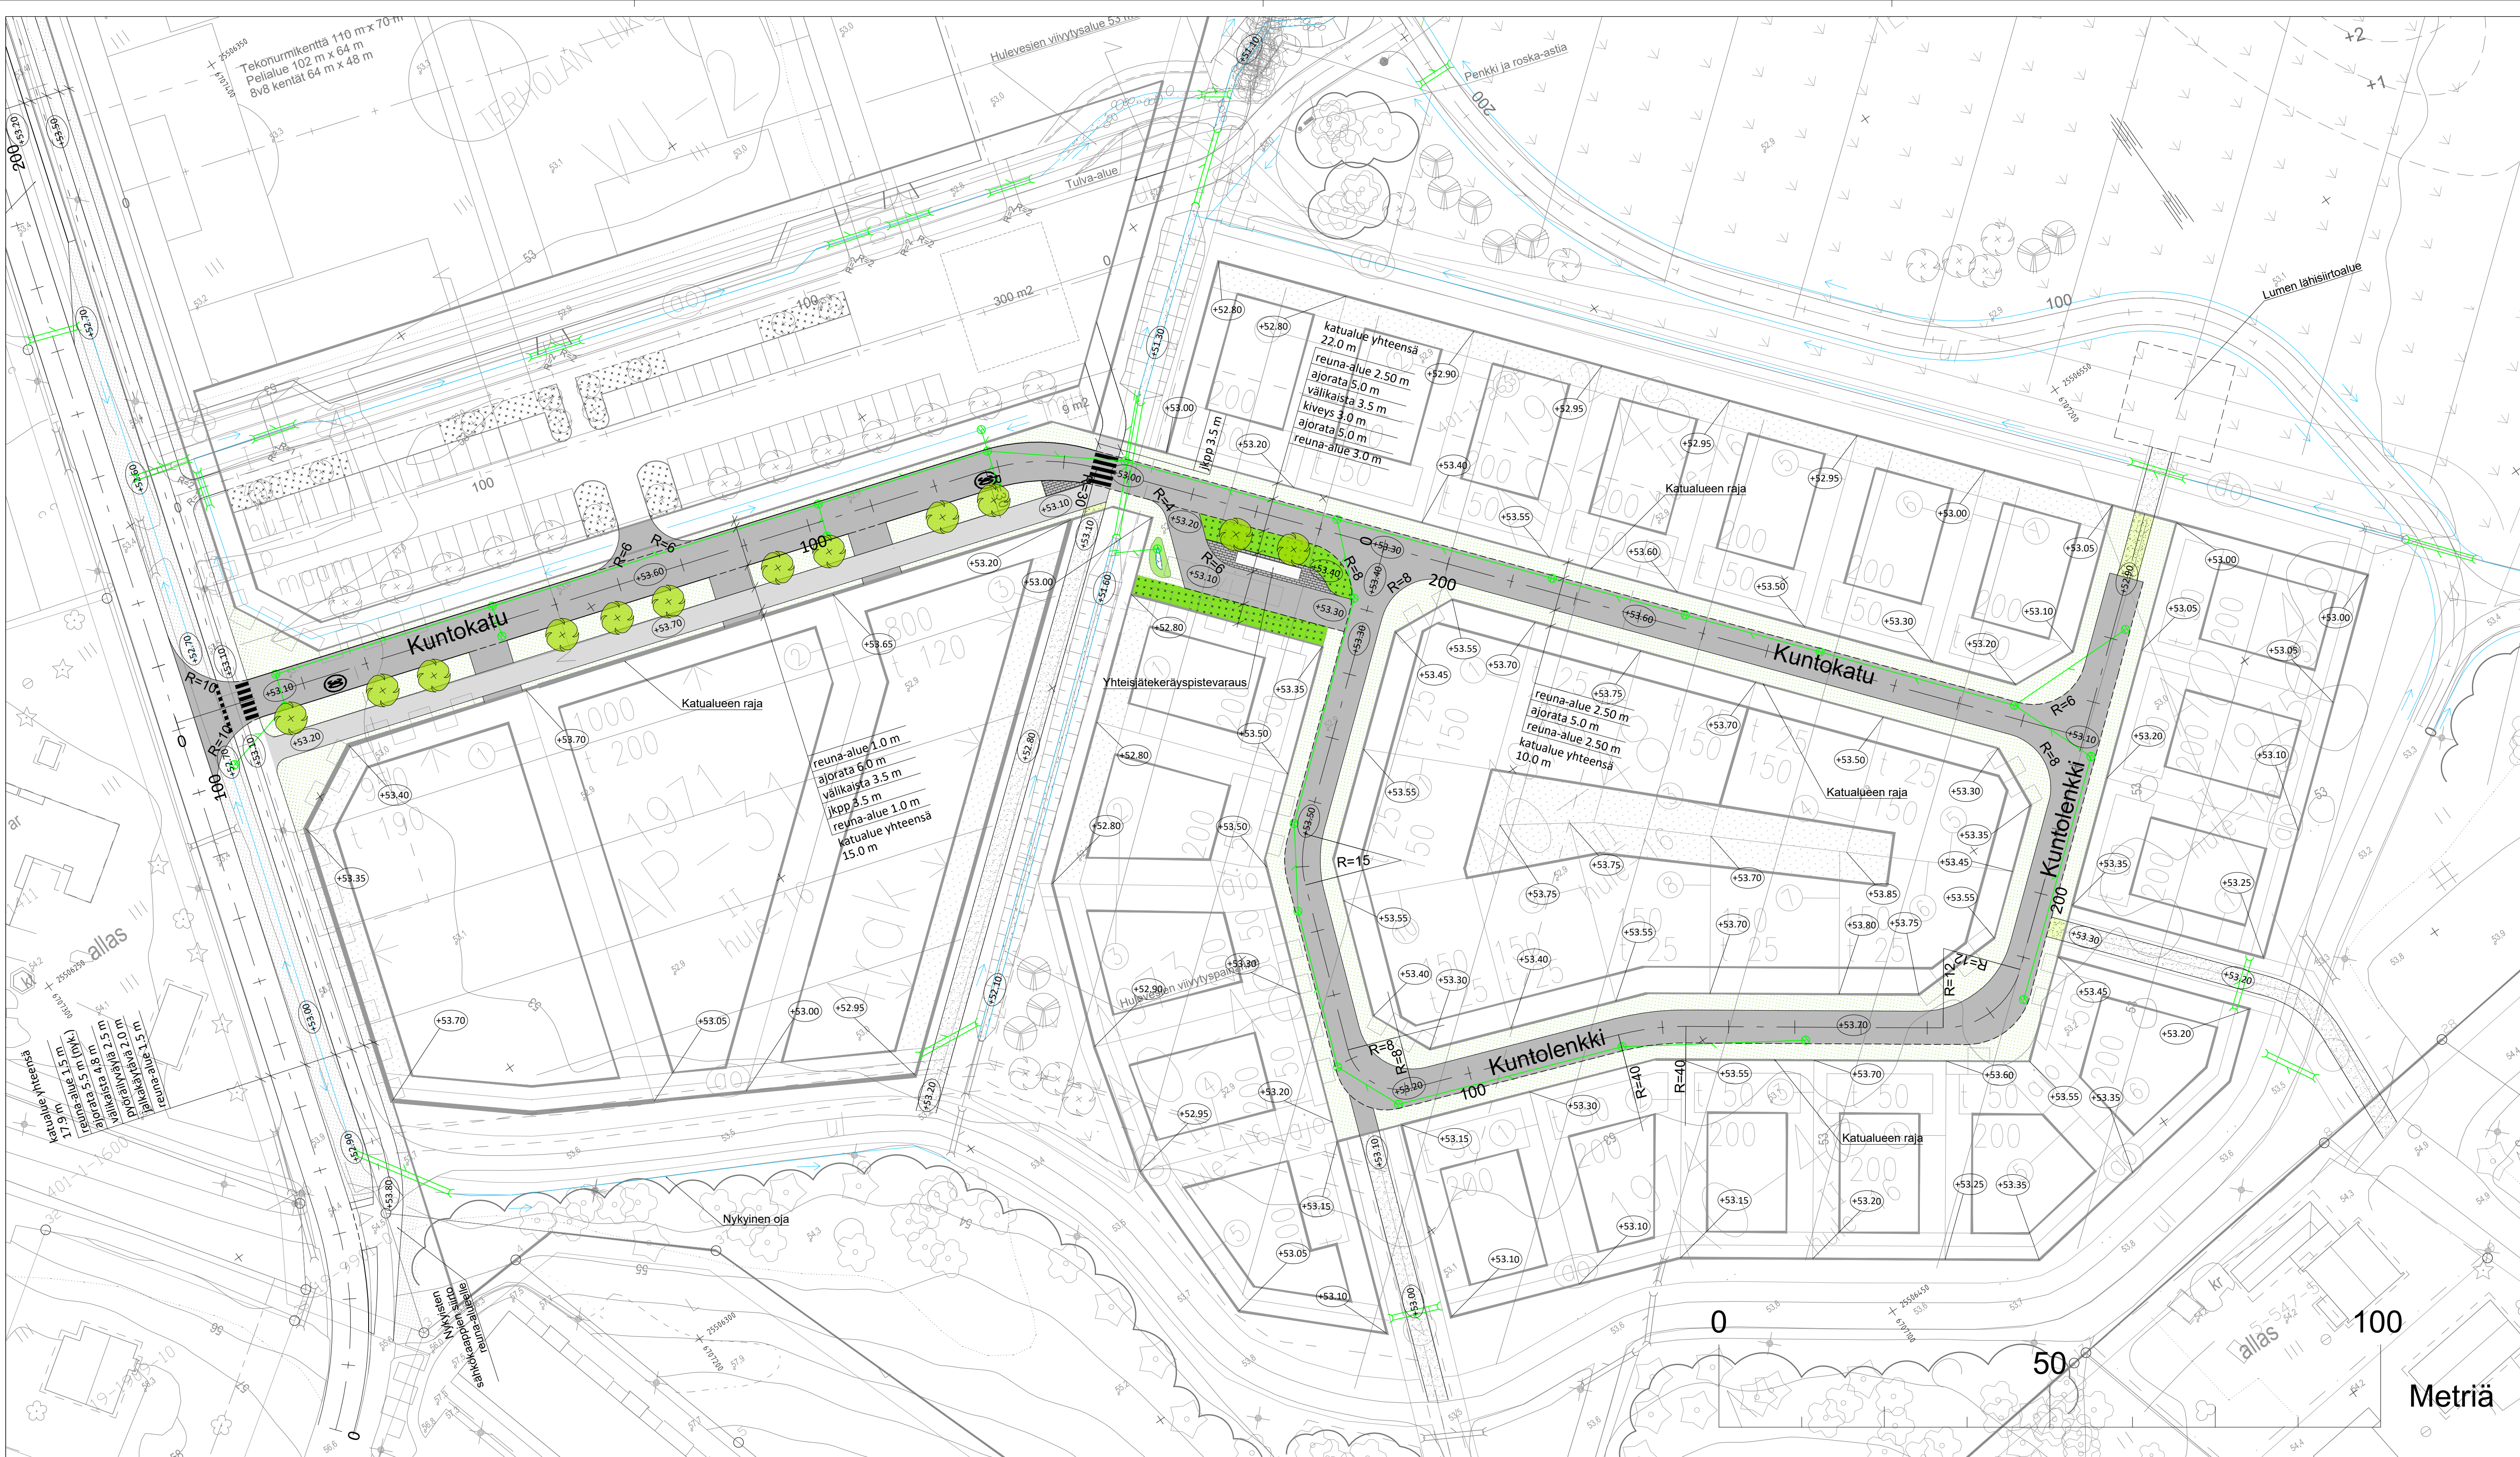

MERKINTÖJEN SELITYKSET

- Ajorata
- Päällystetty jkpp
- Nurmetus
- Pensasistutus
- Betonikiveys
- Niitty/keto, kantava kasvualusta
- Avo-oja / painanne
- Suunniteltu rumpu
- Nykyinen rumpu
- Reunakivi madallettu
- Reunakivi
- Suunniteltu hulevesikaivo ja -viemäri
- Istutettava lehtipuu

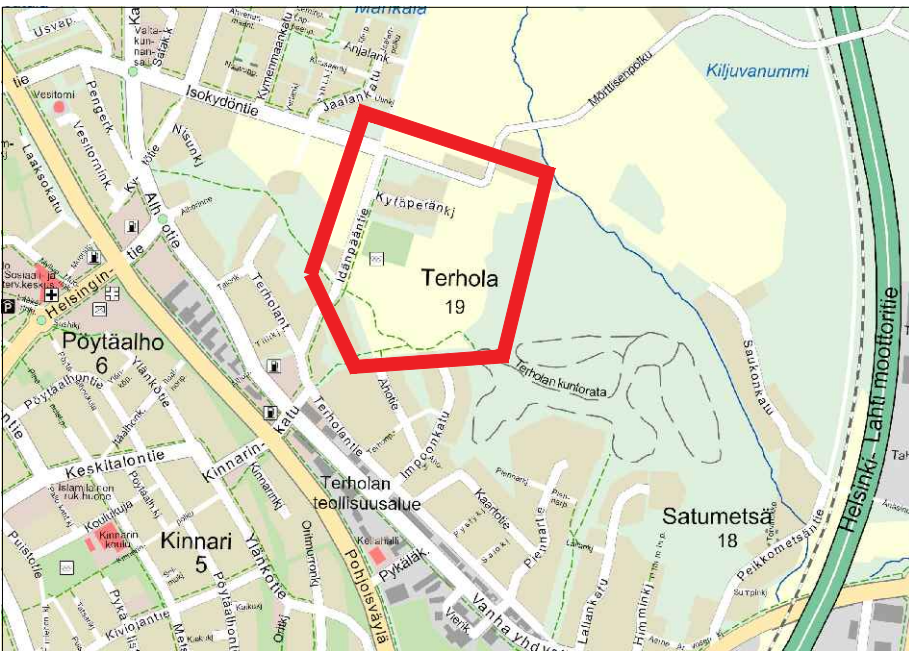

MUUTOS				
	JÄRVENPÄÄN KAUPUNKI			
	KAUPUNKITEKNIKAN PALVELUT			
	SUUNNITTELUPALVELUT			
	Sibeliuksenkatu 8, 04400 Järvenpää puh. (09) 27191			
	KUNTOKATU JA KUNTOLENKKI			
KATUSUUNNITELMA				
Asemapiirustus				
Korkeustaso N2000, EUREF-FIN-tasokoordinaatio ETRS-GK25				
DESTIA				
A COLAS COMPANY				
PÄIVÄYS				PIIRT.
SUUNN.				
TARK.				
HW.				
MITTAKAAVA				1:500
PIIRUSTUKSEN N:O				
6041-220-1				
LIITTY PIIR.N:O				
PÄIVÄYS 7.1.2026				PIIRT.
SUUNN. M. Antinluoma				
TARK. I. Miekka				