


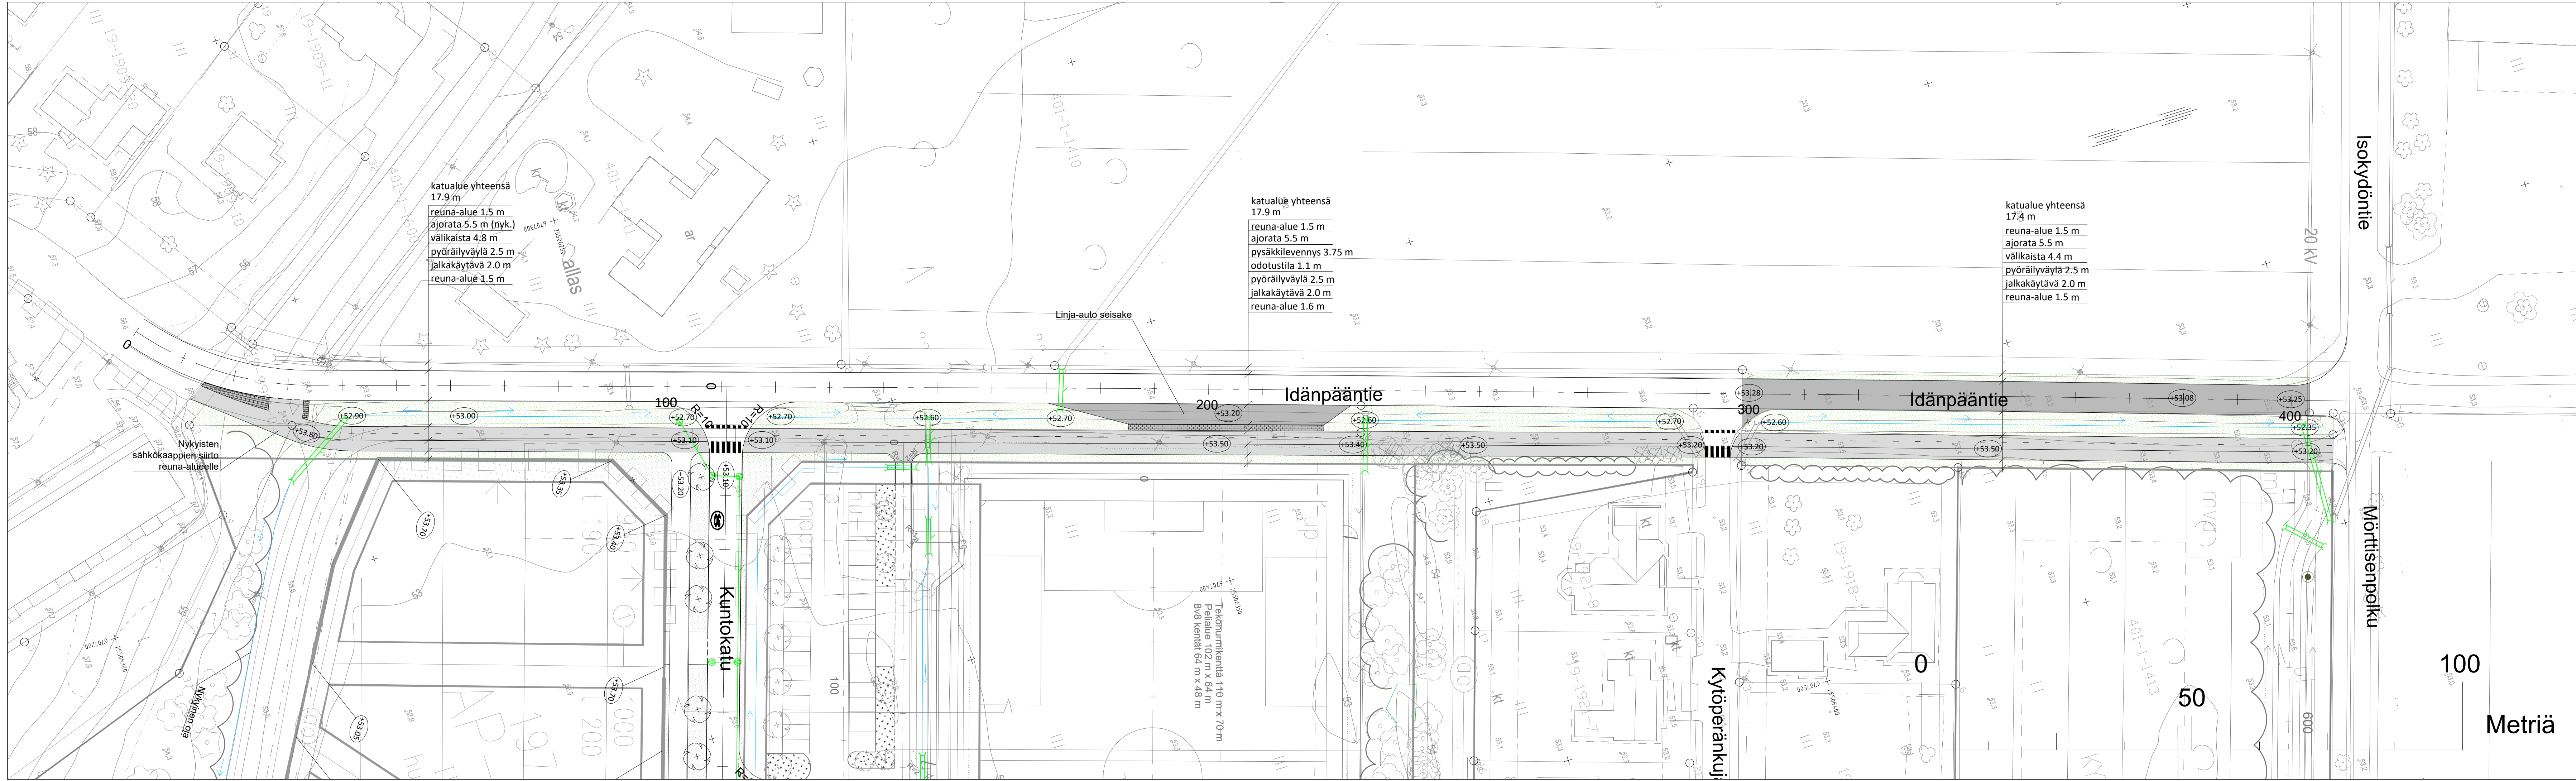

katualue yhteensä 17.9 m
reuna-alue 1.5 m
ajorata 5.5 m (nyk.)
välikaista 4.8 m
pyöräilyväylä 2.5 m
jalkakäytävä 2.0 m
reuna-alue 1.5 m

katualue yhteensä 17.9 m
reuna-alue 1.5 m
ajorata 5.5 m
pysäkkilevennys 3.75 m
odotustila 1.1 m
pyöräilyväylä 2.5 m
jalkakäytävä 2.0 m
reuna-alue 1.6 m

katualue yhteensä 17.4 m
reuna-alue 1.5 m
ajorata 5.5 m
välikaista 4.4 m
pyöräilyväylä 2.5 m
jalkakäytävä 2.0 m
reuna-alue 1.5 m

MERKINTÖJEN SELITYKSET

- Ajorata
- Päällystetty jkpp
- Nurmetus
- Betonikiveys
- Avo-oja / painanne
- Suunniteltu rumpu
- Nykyinen rumpu
- Reunakivi madallettu
- Reunakivi
- Suunniteltu hulevesikaivo ja -viemäri



JÄRVENPÄÄN KAUPUNKI
KAUPUNKITEKNIKAN PALVELUT
SUUNNITTELUPALVELUT
Sibeliuksenkatu 8, 04400 Järvenpää puh. (09) 27191

IDÄNPÄÄNTIE

KATUSUUNNITELMA
Asemapiirustus

Korkeustaso N2000, EUREF-FIN-tasokoordinaatio ETRS-GK25

A COLAS COMPANY

PÄIVÄYS 7.1.2026

SUUNN. M. Antinluoma

TARK. I. Miekka

PÄIVÄYS

SUUNN.

TARK.

HYV.

MITTAKAAVA 1:500

PIIRUSTUKSEN N:O 6041-220-2

LIITTYÄ PIIR:N:O

PIIRT.