
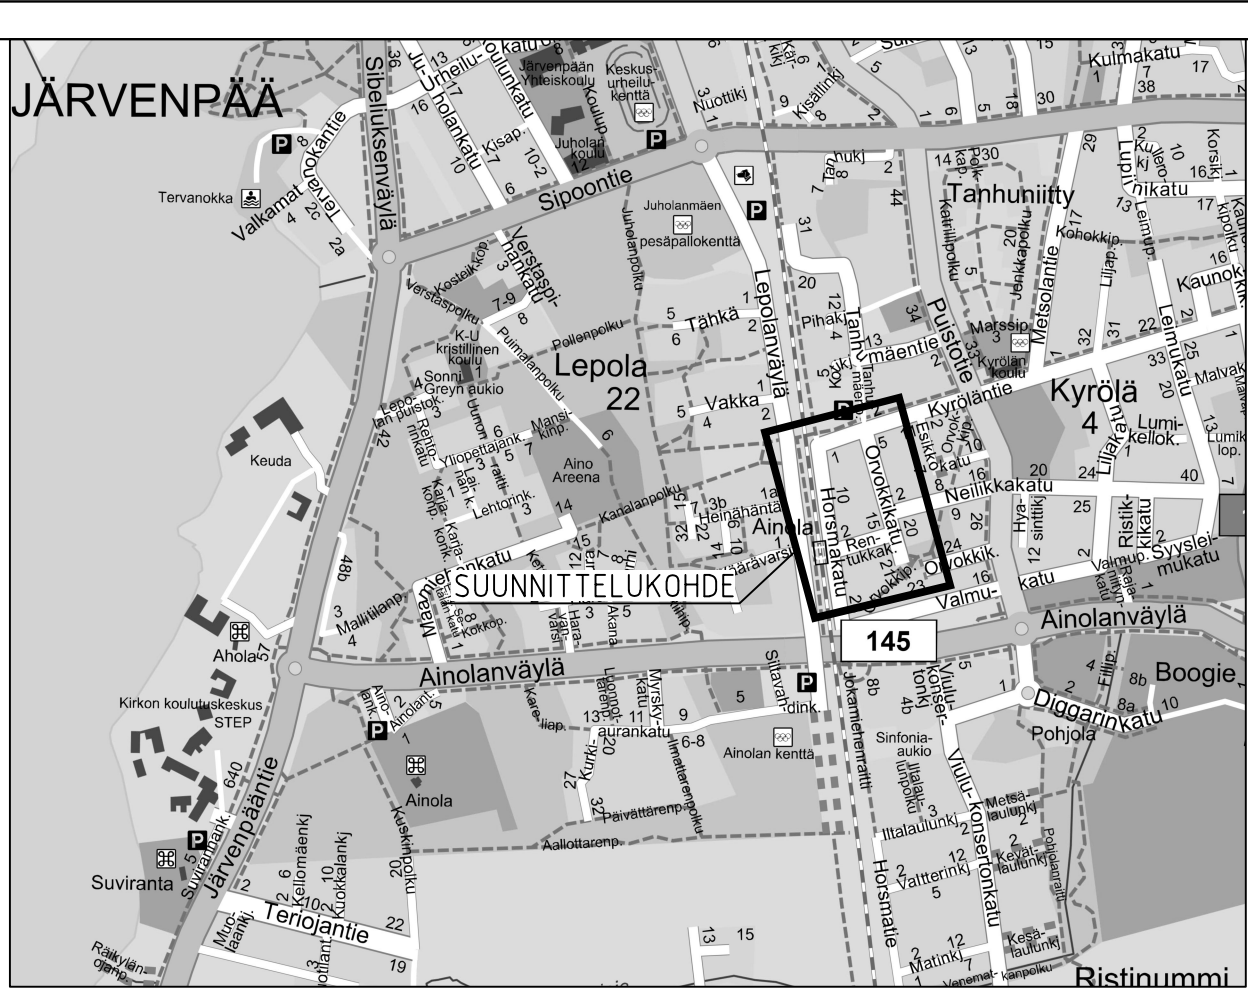


V:\hies\Projects\RT2026\N220\XX\RT2026\N220\2261510098412_Orvokkikatu_Rentukkatu_KS_RS03_TULO\STU\SUXXXX-1_Asemapiirustus_Orvokki_Rentukka.dwg

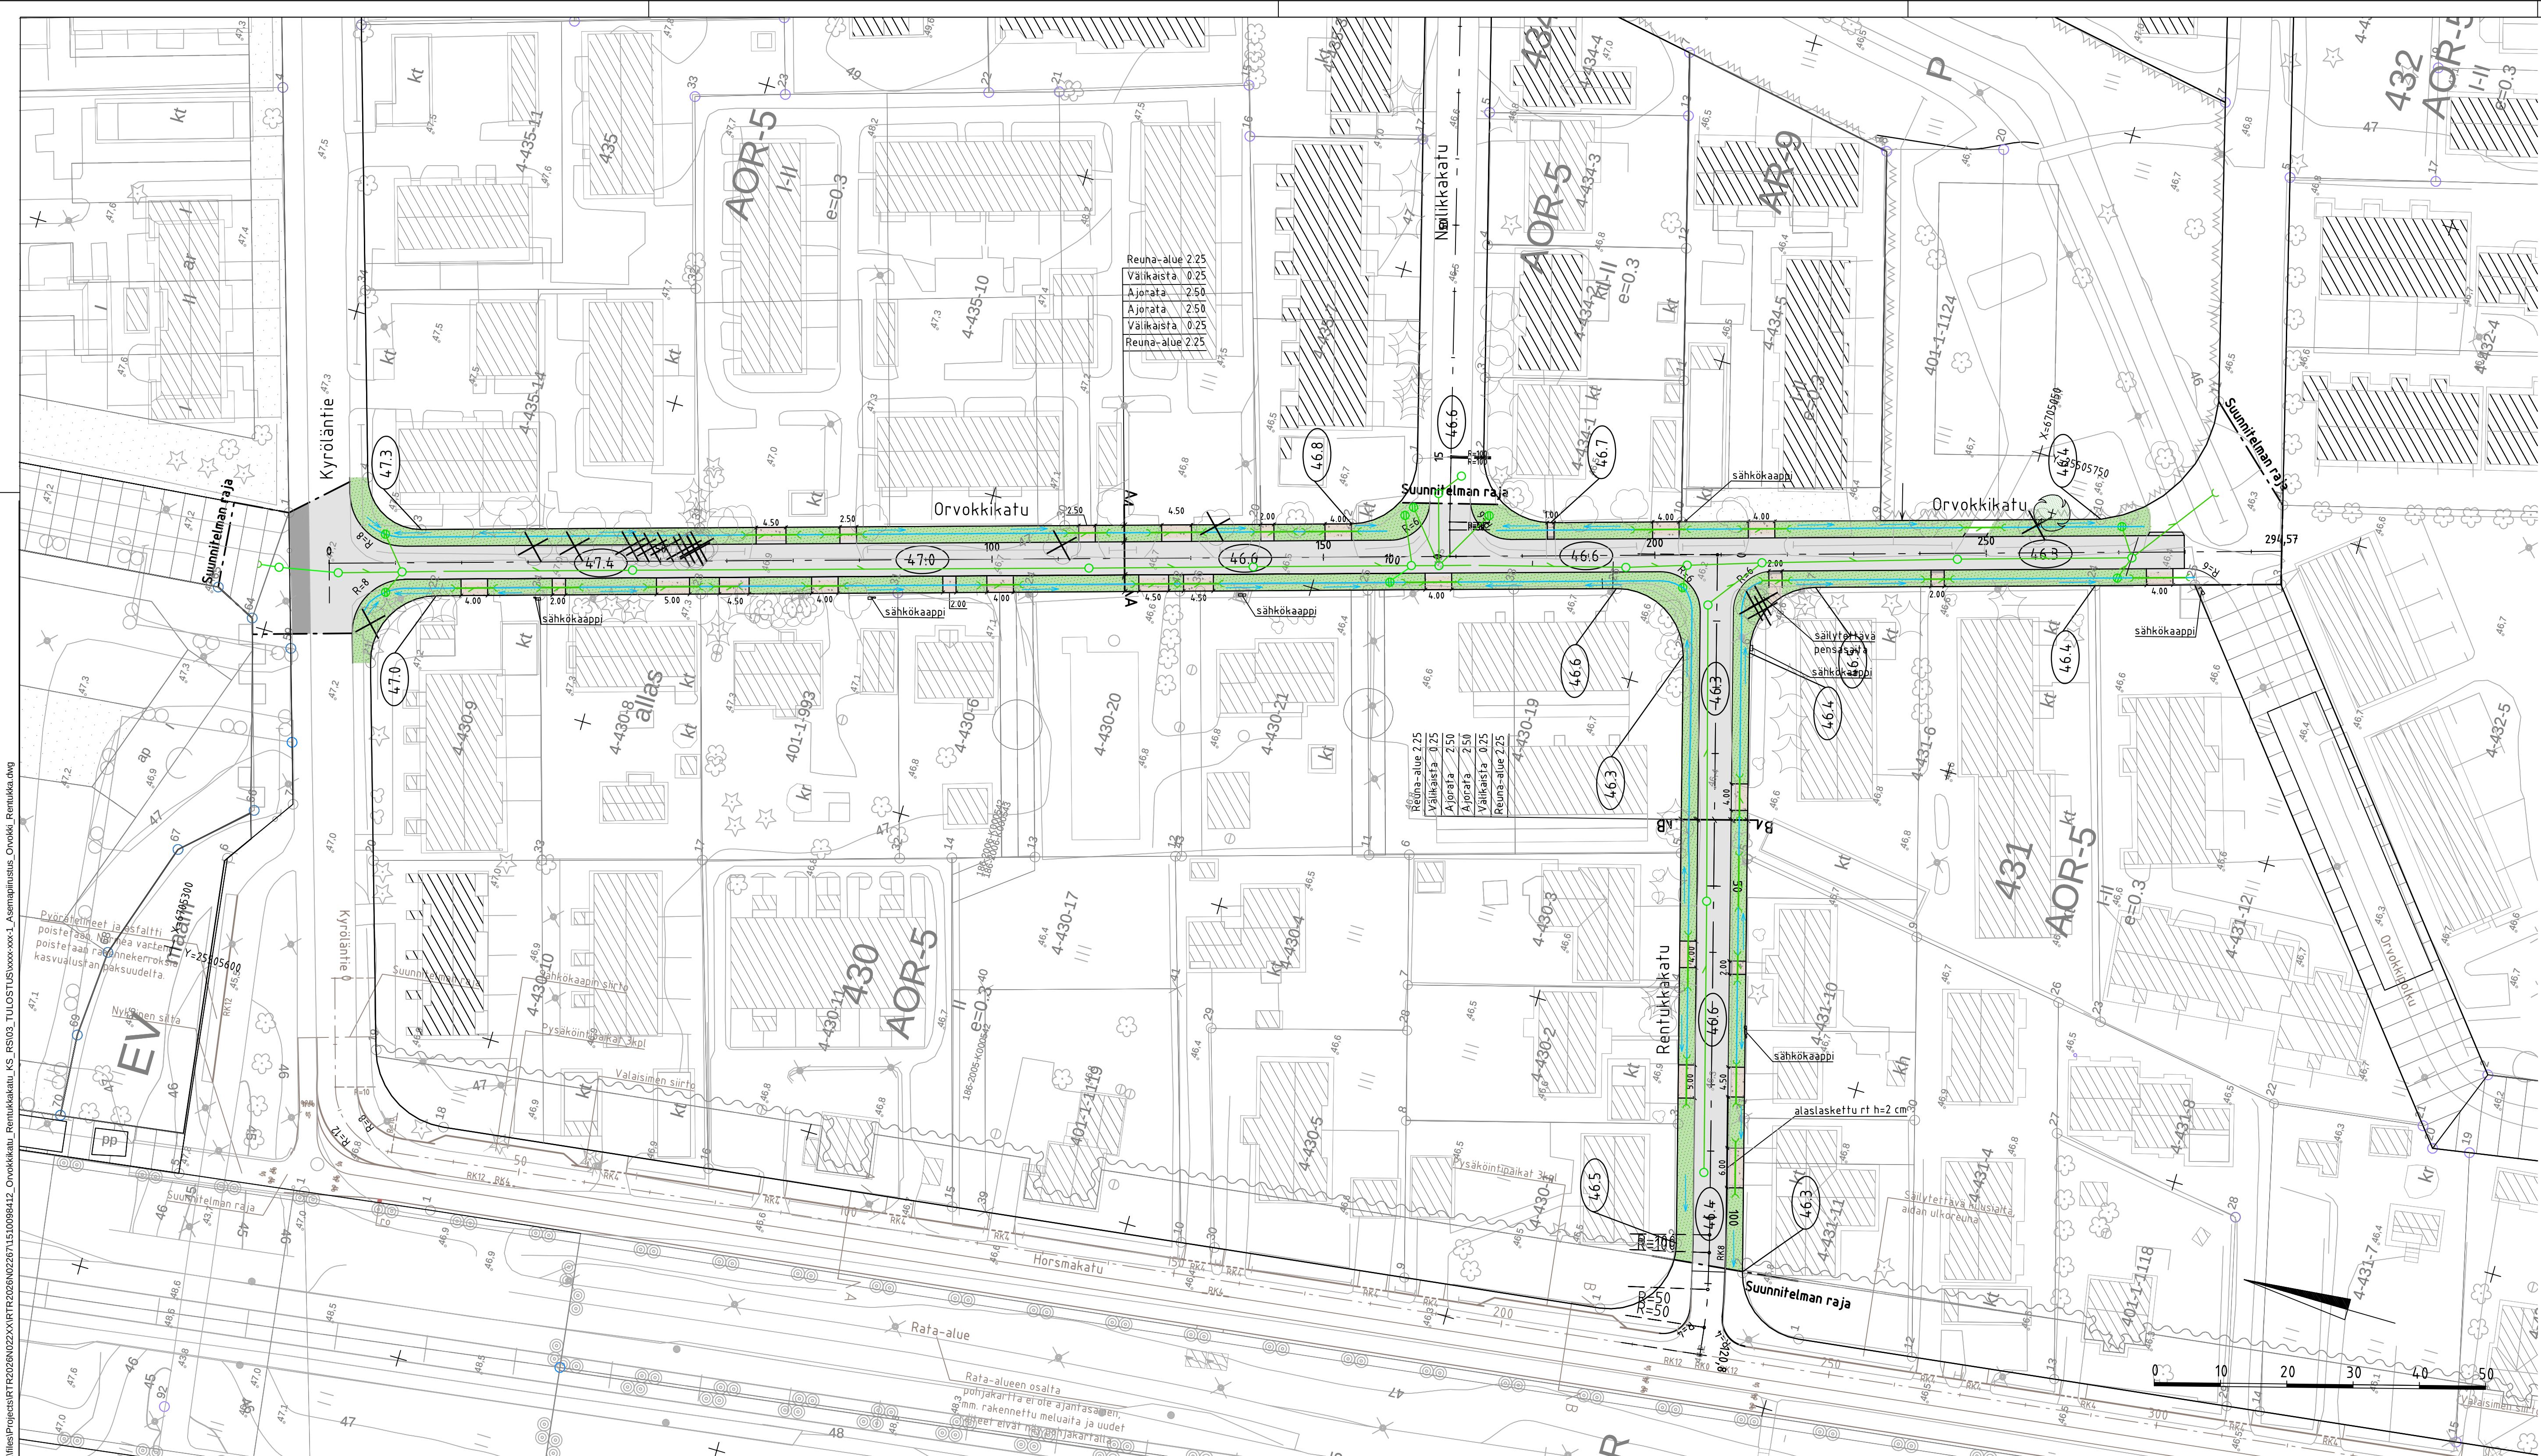

- PIIRUSTUSMERKINNÄT**
- Asfaltti, ajorata/Jk+pp-fie
 - Nurmi
 - Kivituikka
 - Ajoradan- ja jkpp-tien reuna
 - Betoninen reunatuki, h=80mm
 - Hulevesiviemäri ja kaivot
 - Rumpu ja rummun päät
 - Avouoma ja virtaussuunta
 - Nykyinen virtaussuunta
 - Poistettava puu
 - Nykyinen havu ja lehtipuu
 - Istutettava puu
 - Nykyinen, säilytettävä puu
 - Nykyinen valaisin

LUONNOS 10.9.2026			
MUUTOS			
JÄRVENPÄÄN KAUPUNKI KAUPUNKITEKNIKAN PALVELUT SUUNNITTELUPALVELUT Sibeliuksenkatu 8, 04400 Järvenpää puh. (09) 27191		PÄIVÄYS	PIIRT.
ORVOKKIKATU, RENTUKKAKATU välillä Kyröläntie - Orvokkipolku Asemapiirustus Katusuunnitelma		SUUNN.	
Korkeustaso N2000, EUREF-FIN-tasokoordinaatisto ETRS-GK25		TARK.	
Ramboll Niemenkatu 73 15140 LAHTI puh. 020 755 611 www.ramboll.fi		HYV.	
		MITTAKAAVA	1:500
		PIIRUSTUKSEN N:O	
		LITTYY PIIR.N:O	
		PÄIVÄYS xx.x.2026	PIIRT. pTuk
		SUUNN. J. Matilainen	
		TARK. R. Martikainen	
		HYV. M. Saharinen	