
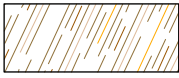
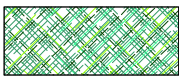
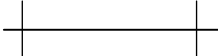
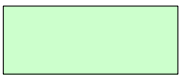
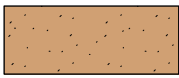


JÄRVENPÄÄN KAUPUNKI
KAUPUNKITEKNIikka, SUUNNITTELUPALVELUT

KARTANONSEUDUN HULEVESIEN HALLINNAN IDEASUUNNITELMA

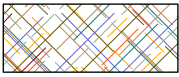


MERKKIEN SELOSTUKSET

	aluerajaus		kosteikko/ puronvarsikasvillisuus, johtoalueella puuston korkeus alle 10 m		istutettava paju
	arvokas luontotyyppi, lehto- ja puronvarsikasvillisuus		kunnostettava niitty		matala/keskikorkea pensas
	johtoaukea, puuston korkeus alle 10 m		kunnostettava nurmikko		Loutinoja
	sähköjohdon reunavyöhyke		kunnostettava lehto		tulo-oja
	rantaniitty		poistettava pensaskasvillisuus		puurakenteinen pohjapato
	tulvaniitty		viivytyssallas		sähköjohto ja pylvää
	niitty		kivituhkainen polku		kohdenumero, vastaa raportin numerointia
	perhosniitty		tulvavalli		

Asemapiirustuksen lehtijako



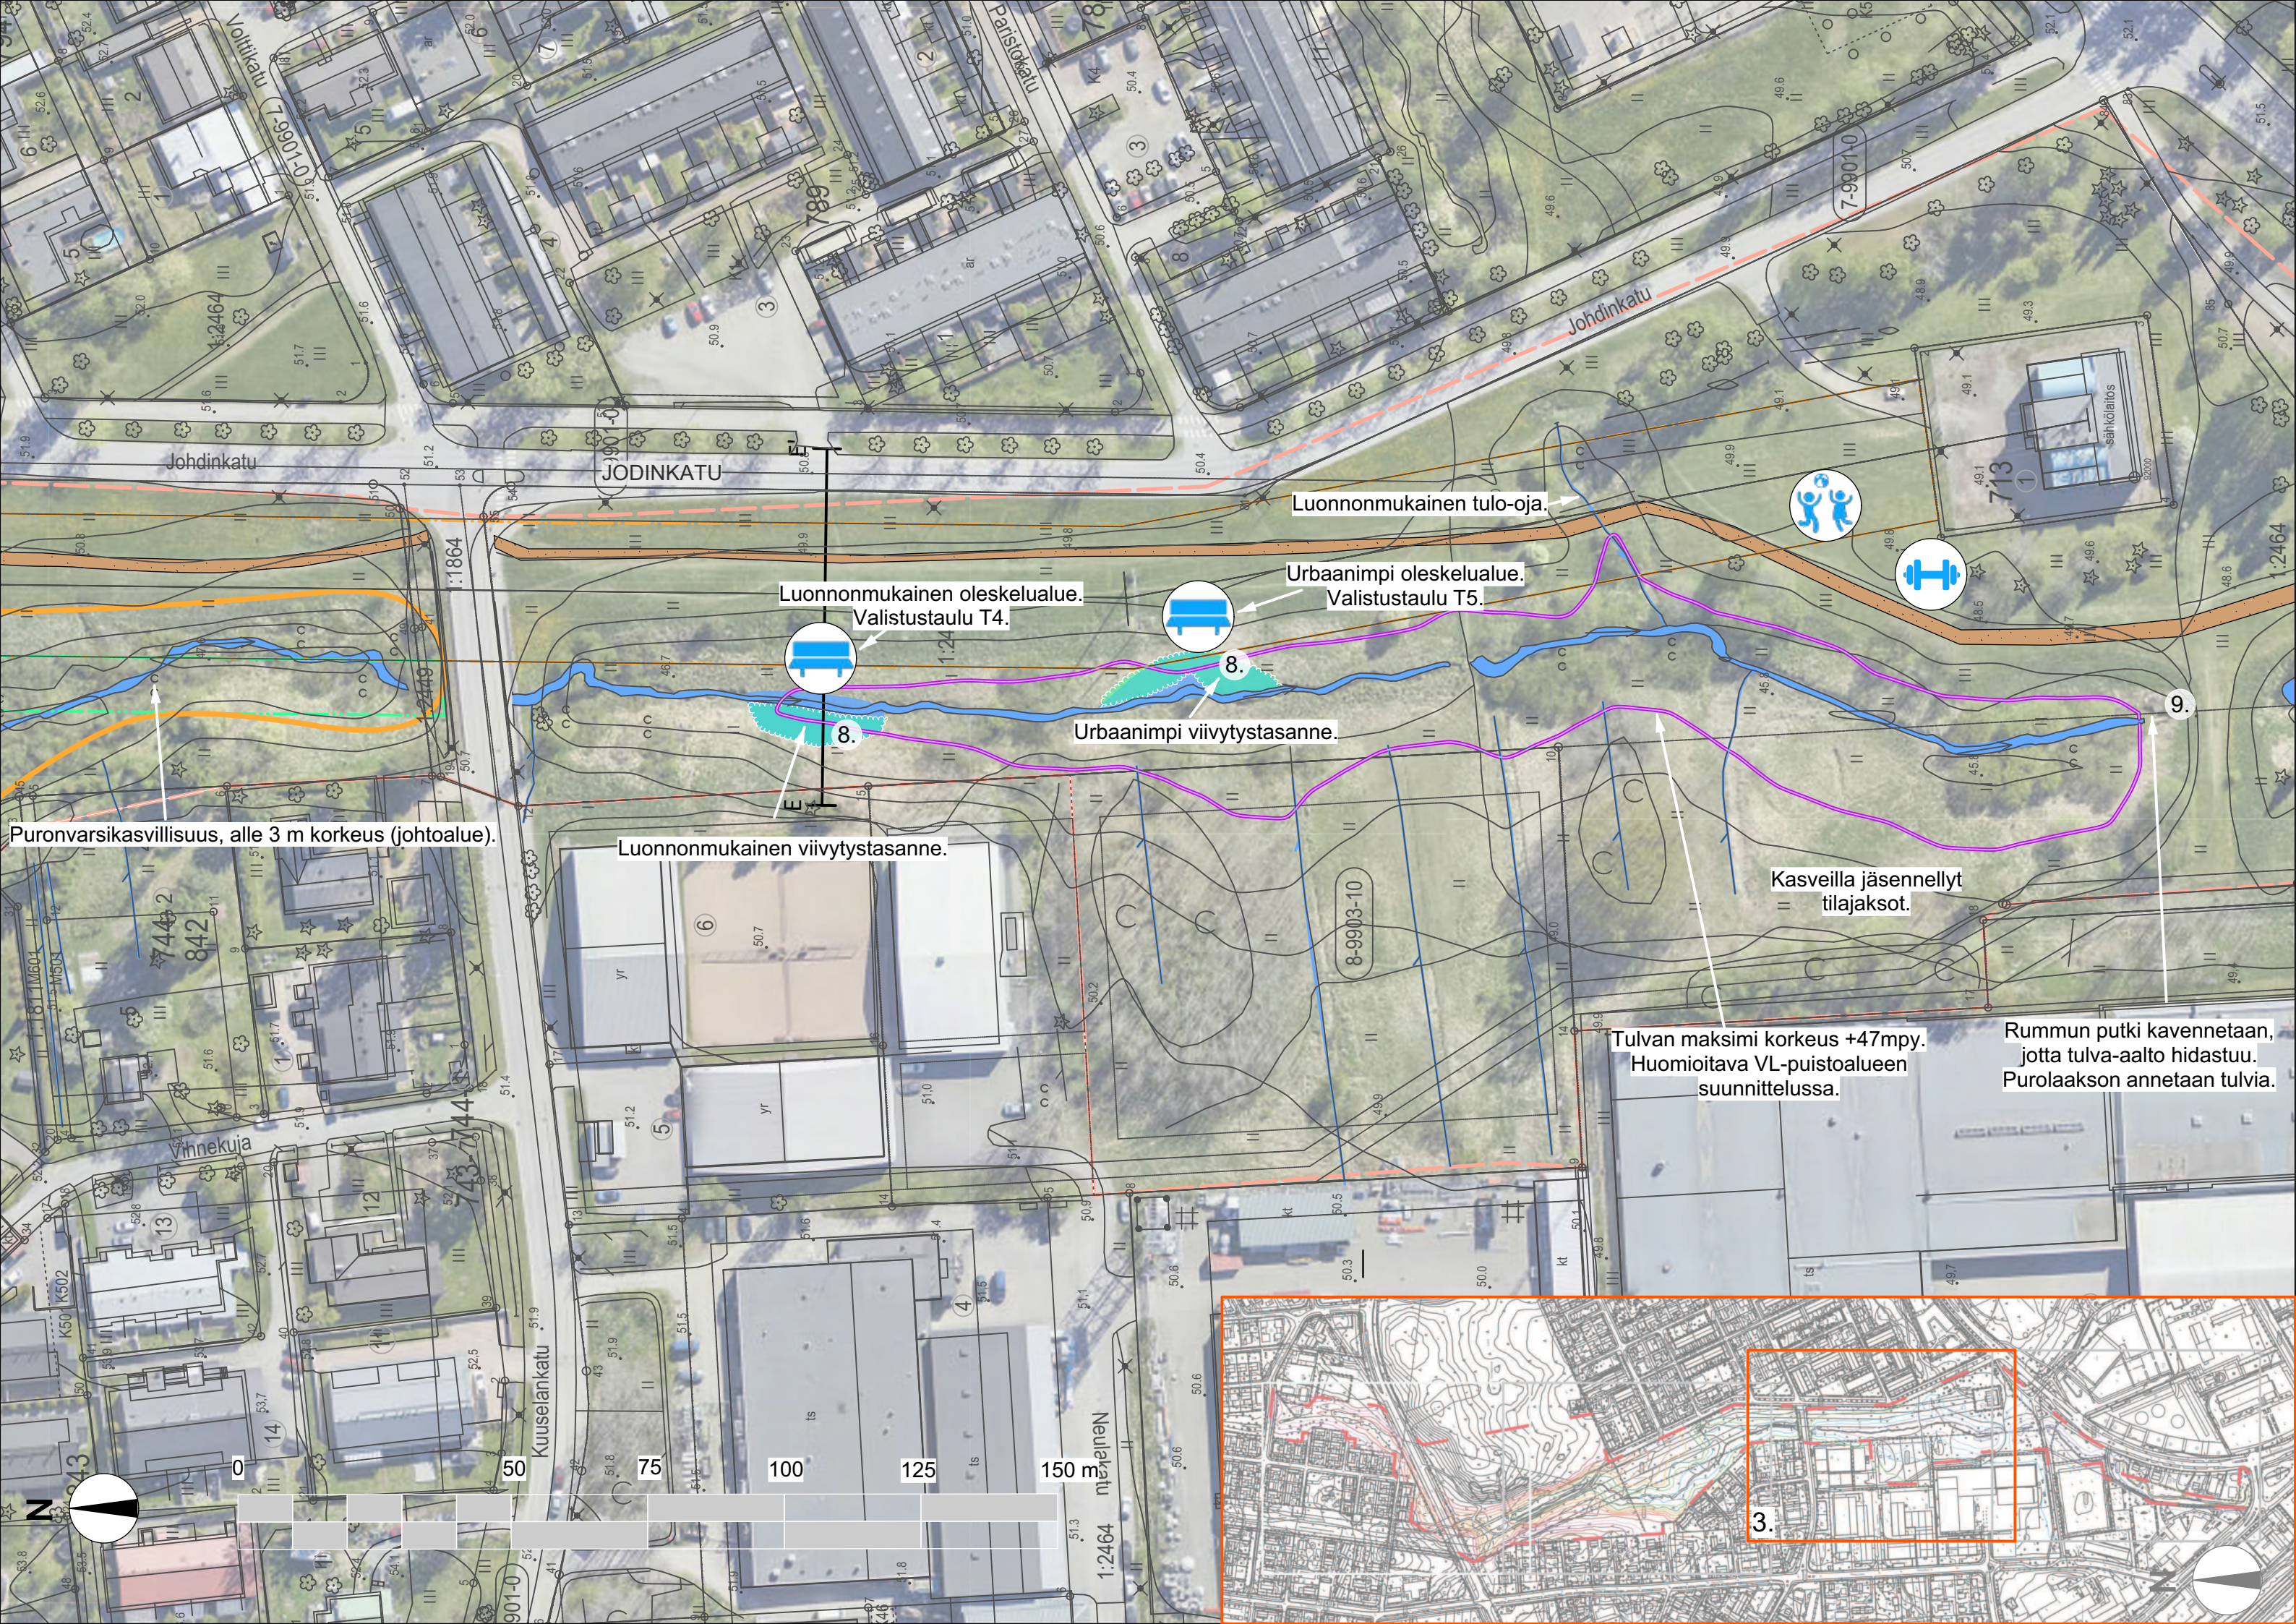

Puronvarsikasvillisuus, alle 3 m korkeus (johtoalue).

Luonnonmukainen oleskelualue.
Valistustaulu T4.

Luonnonmukainen tulo-oja.

Urbaanimpi oleskelualue.
Valistustaulu T5.

Urbaanimpi viivytystasanne.


Luonnonmukainen viivytystasanne.

Kasveilla jäsenellyt
tilajaksot.

Tulvan maksimi korkeus +47mpy.
Huomioitava VL-puistoalueen
suunnittelussa.

Rummun putki kavennetaan,
jotta tulva-aalto hidastuu.
Purolaakson annetaan tulla.

3.

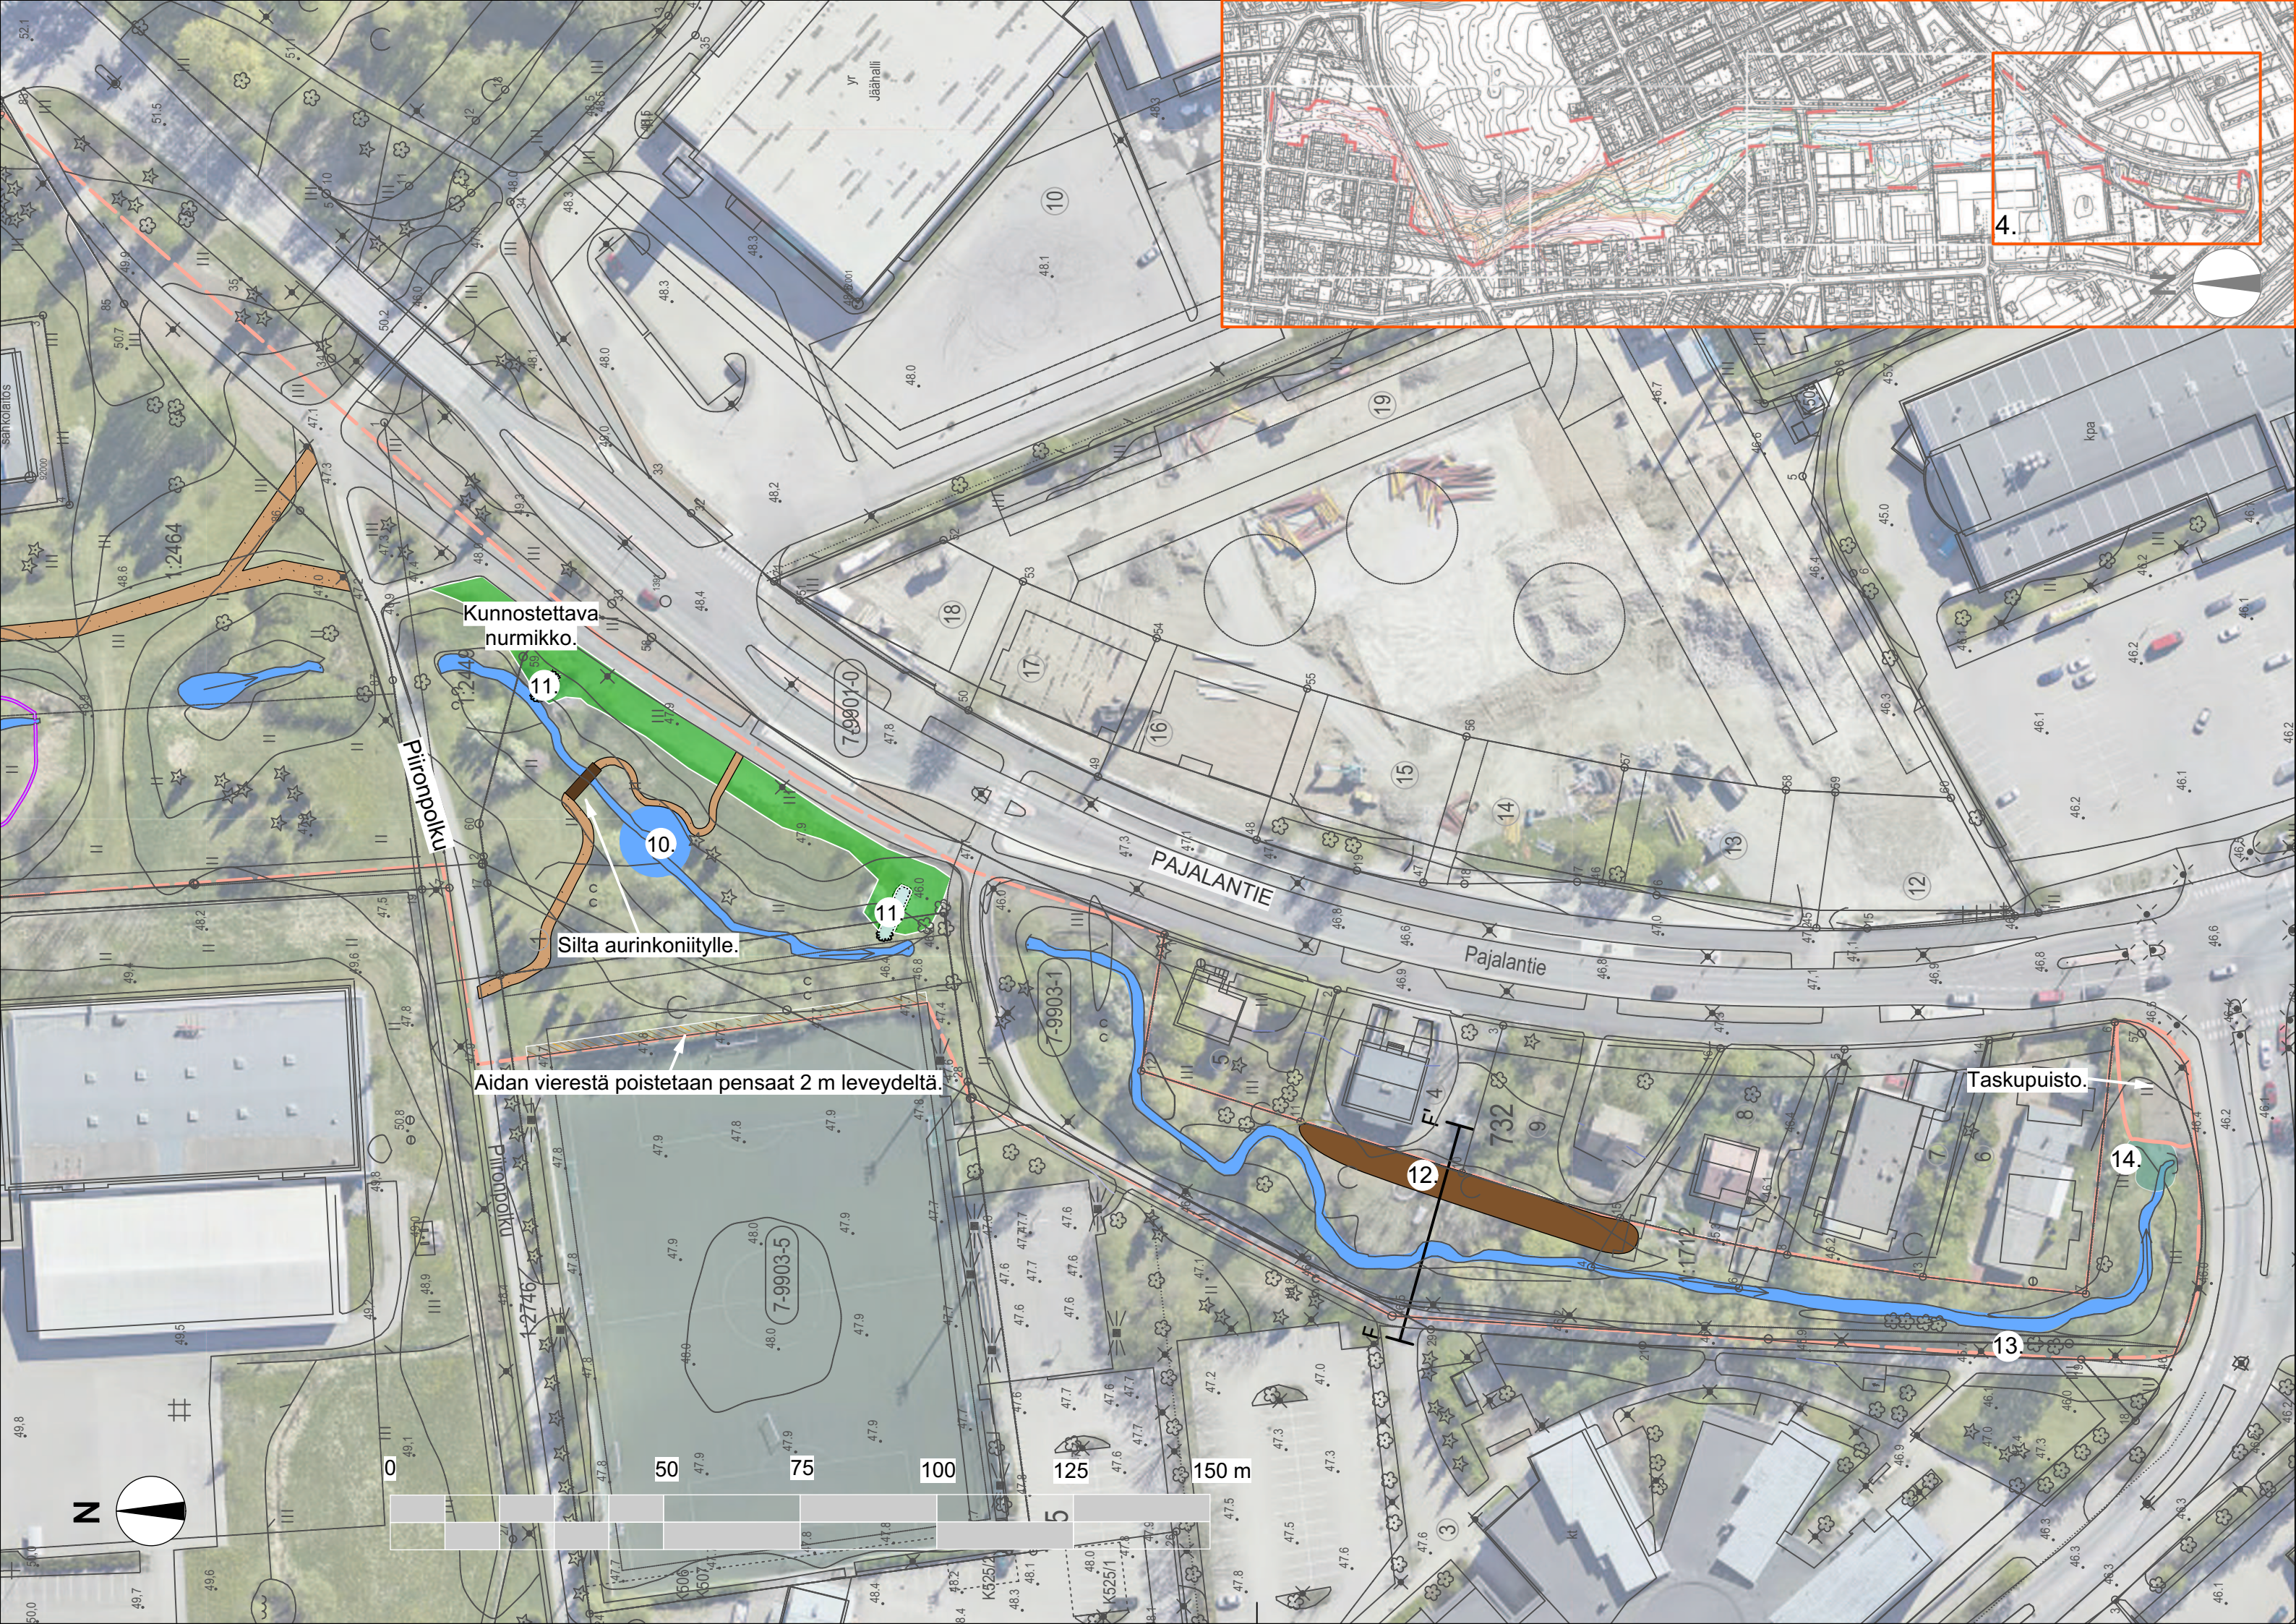

4.

Kunnostettava
nurmikko.

11

10

11

Silta aurinkoniitylle.

Aidan vierestä poistetaan pensaat 2 m leveydeltä.

Taskupuisto.

14

13

12

50

75

100

125

150 m

KARTANONSEUDUN HV-HALLINNAN IDEASUUNNITELMA
POIKKILEIKKAUKSET E-E' JA F-F' , 1:200

