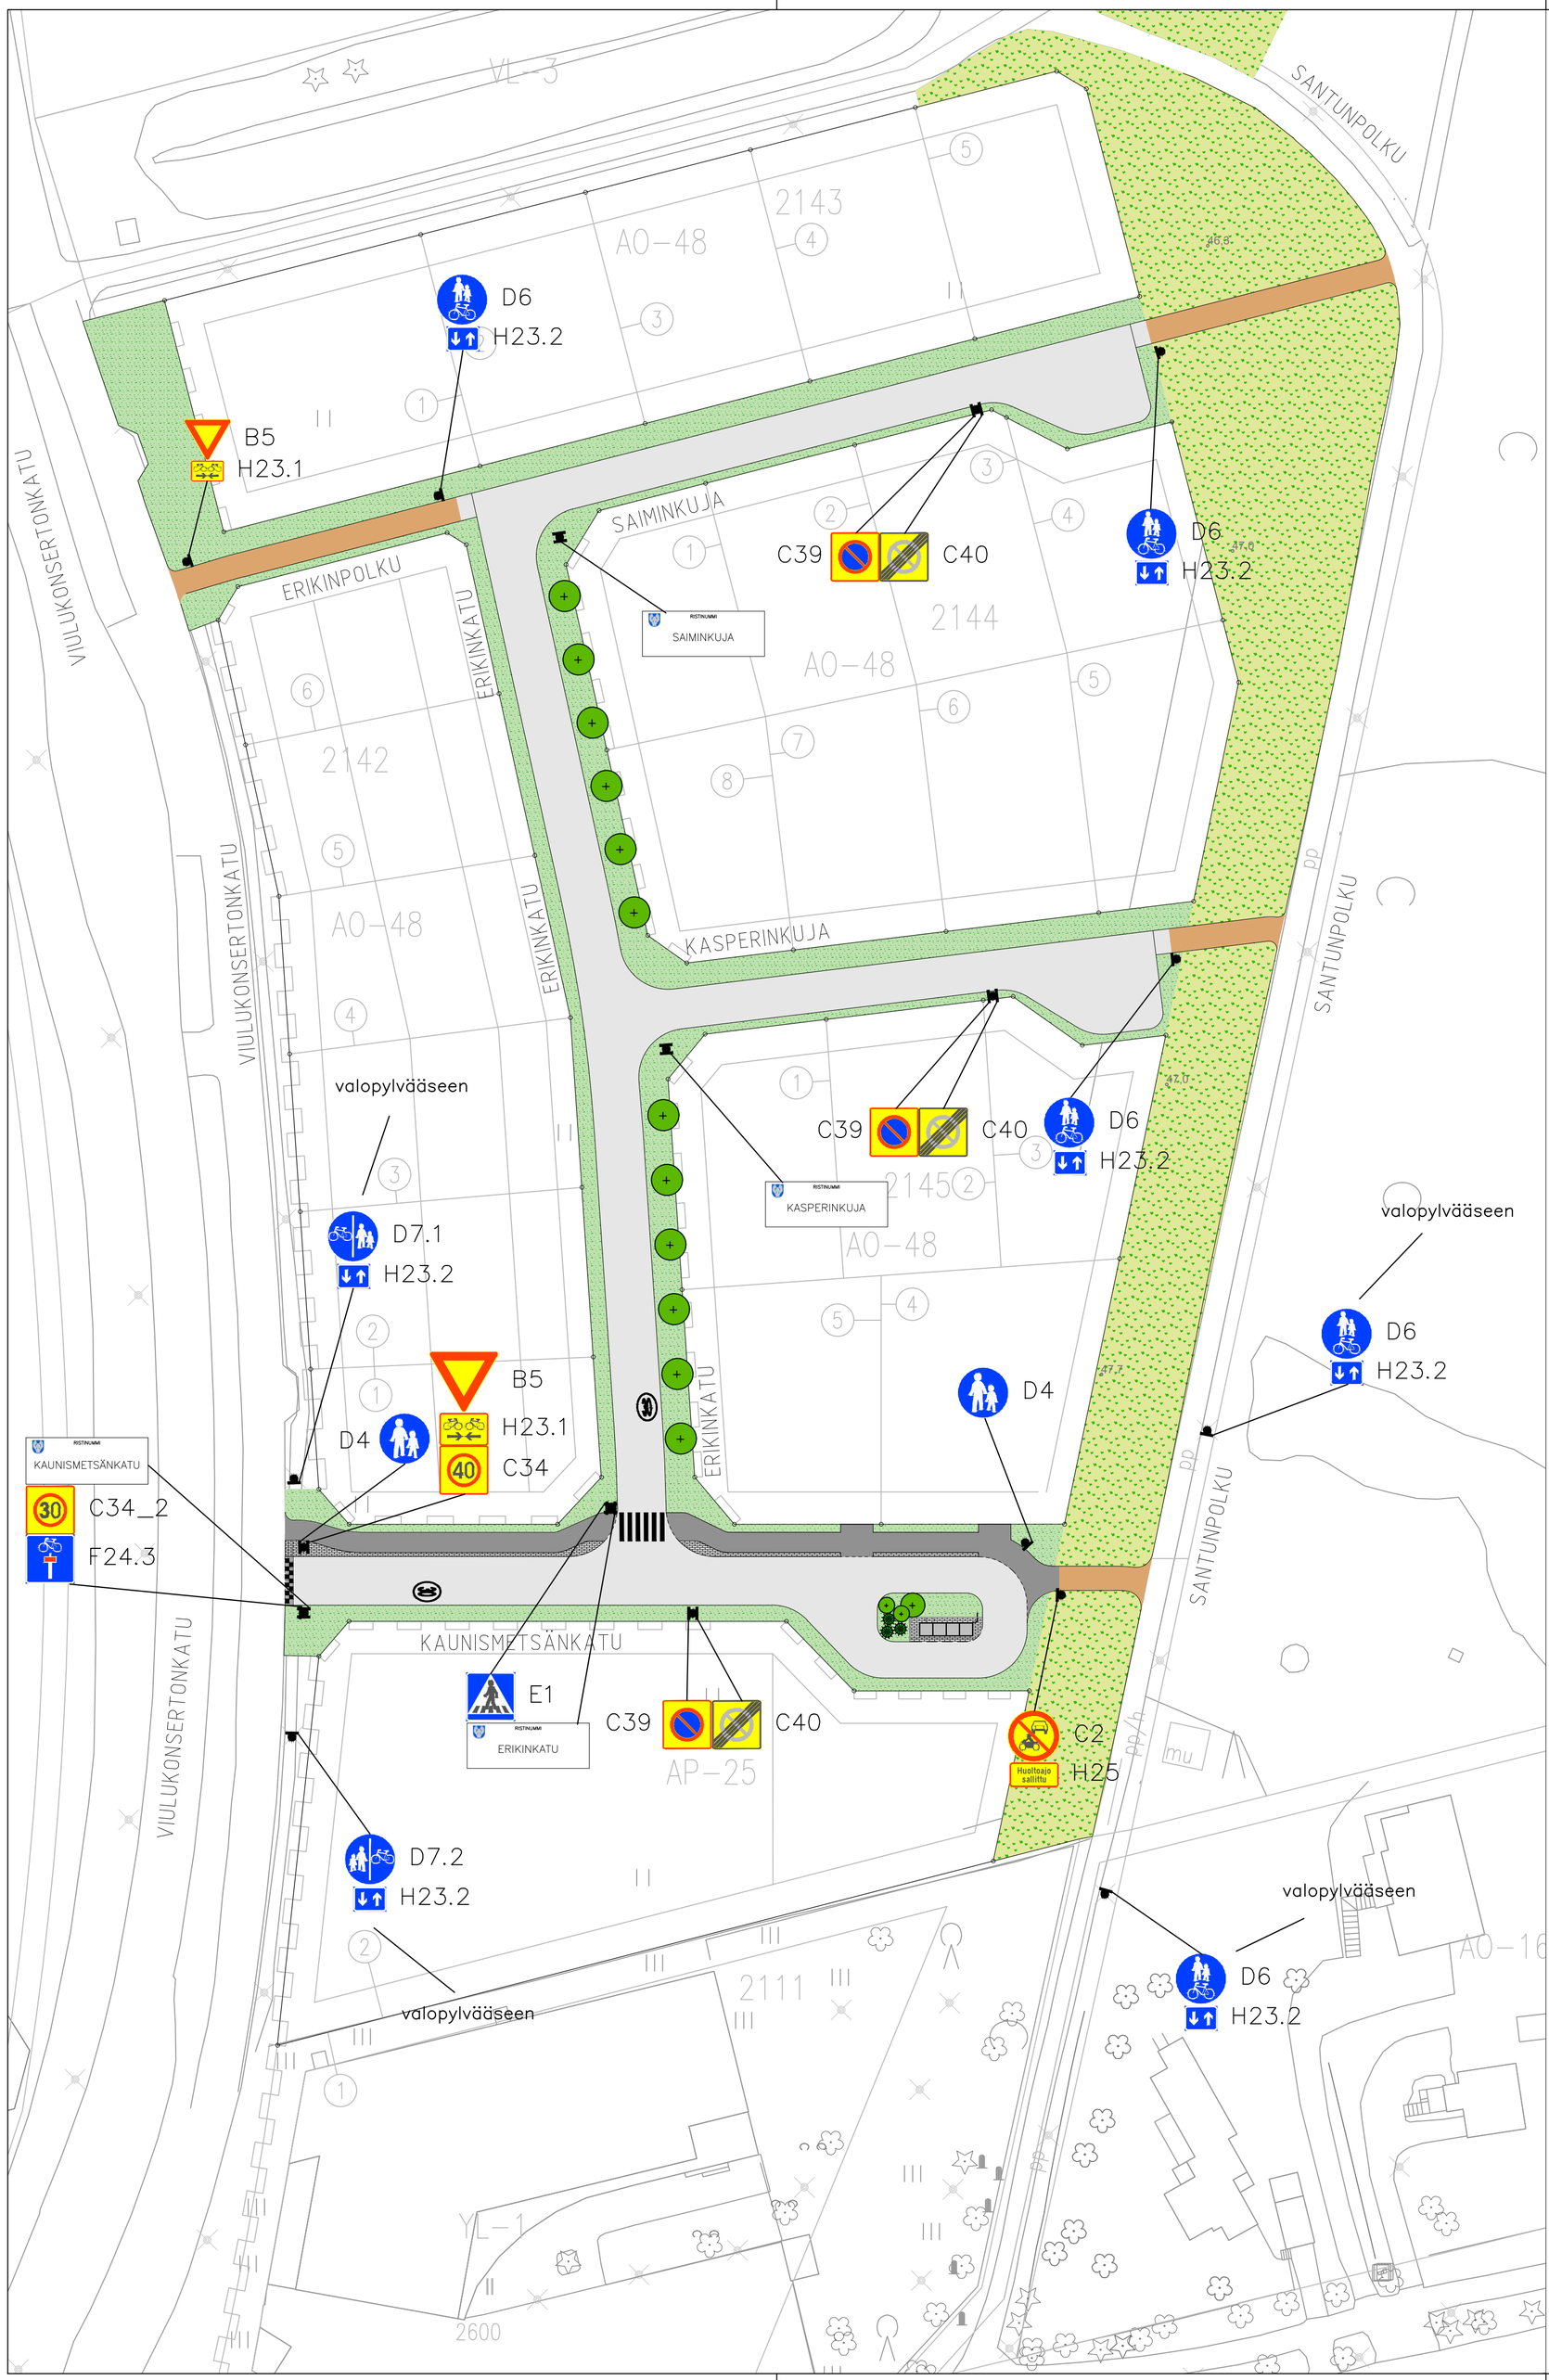


MUUTOS

JÄRVENPÄÄN KAUPUNKI
KAUPUNKIKEHITYS
KAUPUNKISUUNNITTELU
Sibeliuksenkatu 8 04401 Järvenpää puh. (09) 27191

PÄIVÄYS 17.11.2026 PIIRT. MKa
SUUNN. Mikko Kaukinen
TARK.
HYV.

Kaunismetsänkatu, Erikinkatu
Kasperinkuja, Saiminkuja ja Erikinpolku
Liikenteenohjaussuunnitelma
Asemapiirustus

MITTAKAAVA 1:500

PIIRUSTUKSEN N:O 6027-240-1

Korkeustaso N 2000 , EUREF–FIN–tasokoordinaatisto ETRS–GK25

LIITTYY PIIR.N:O