



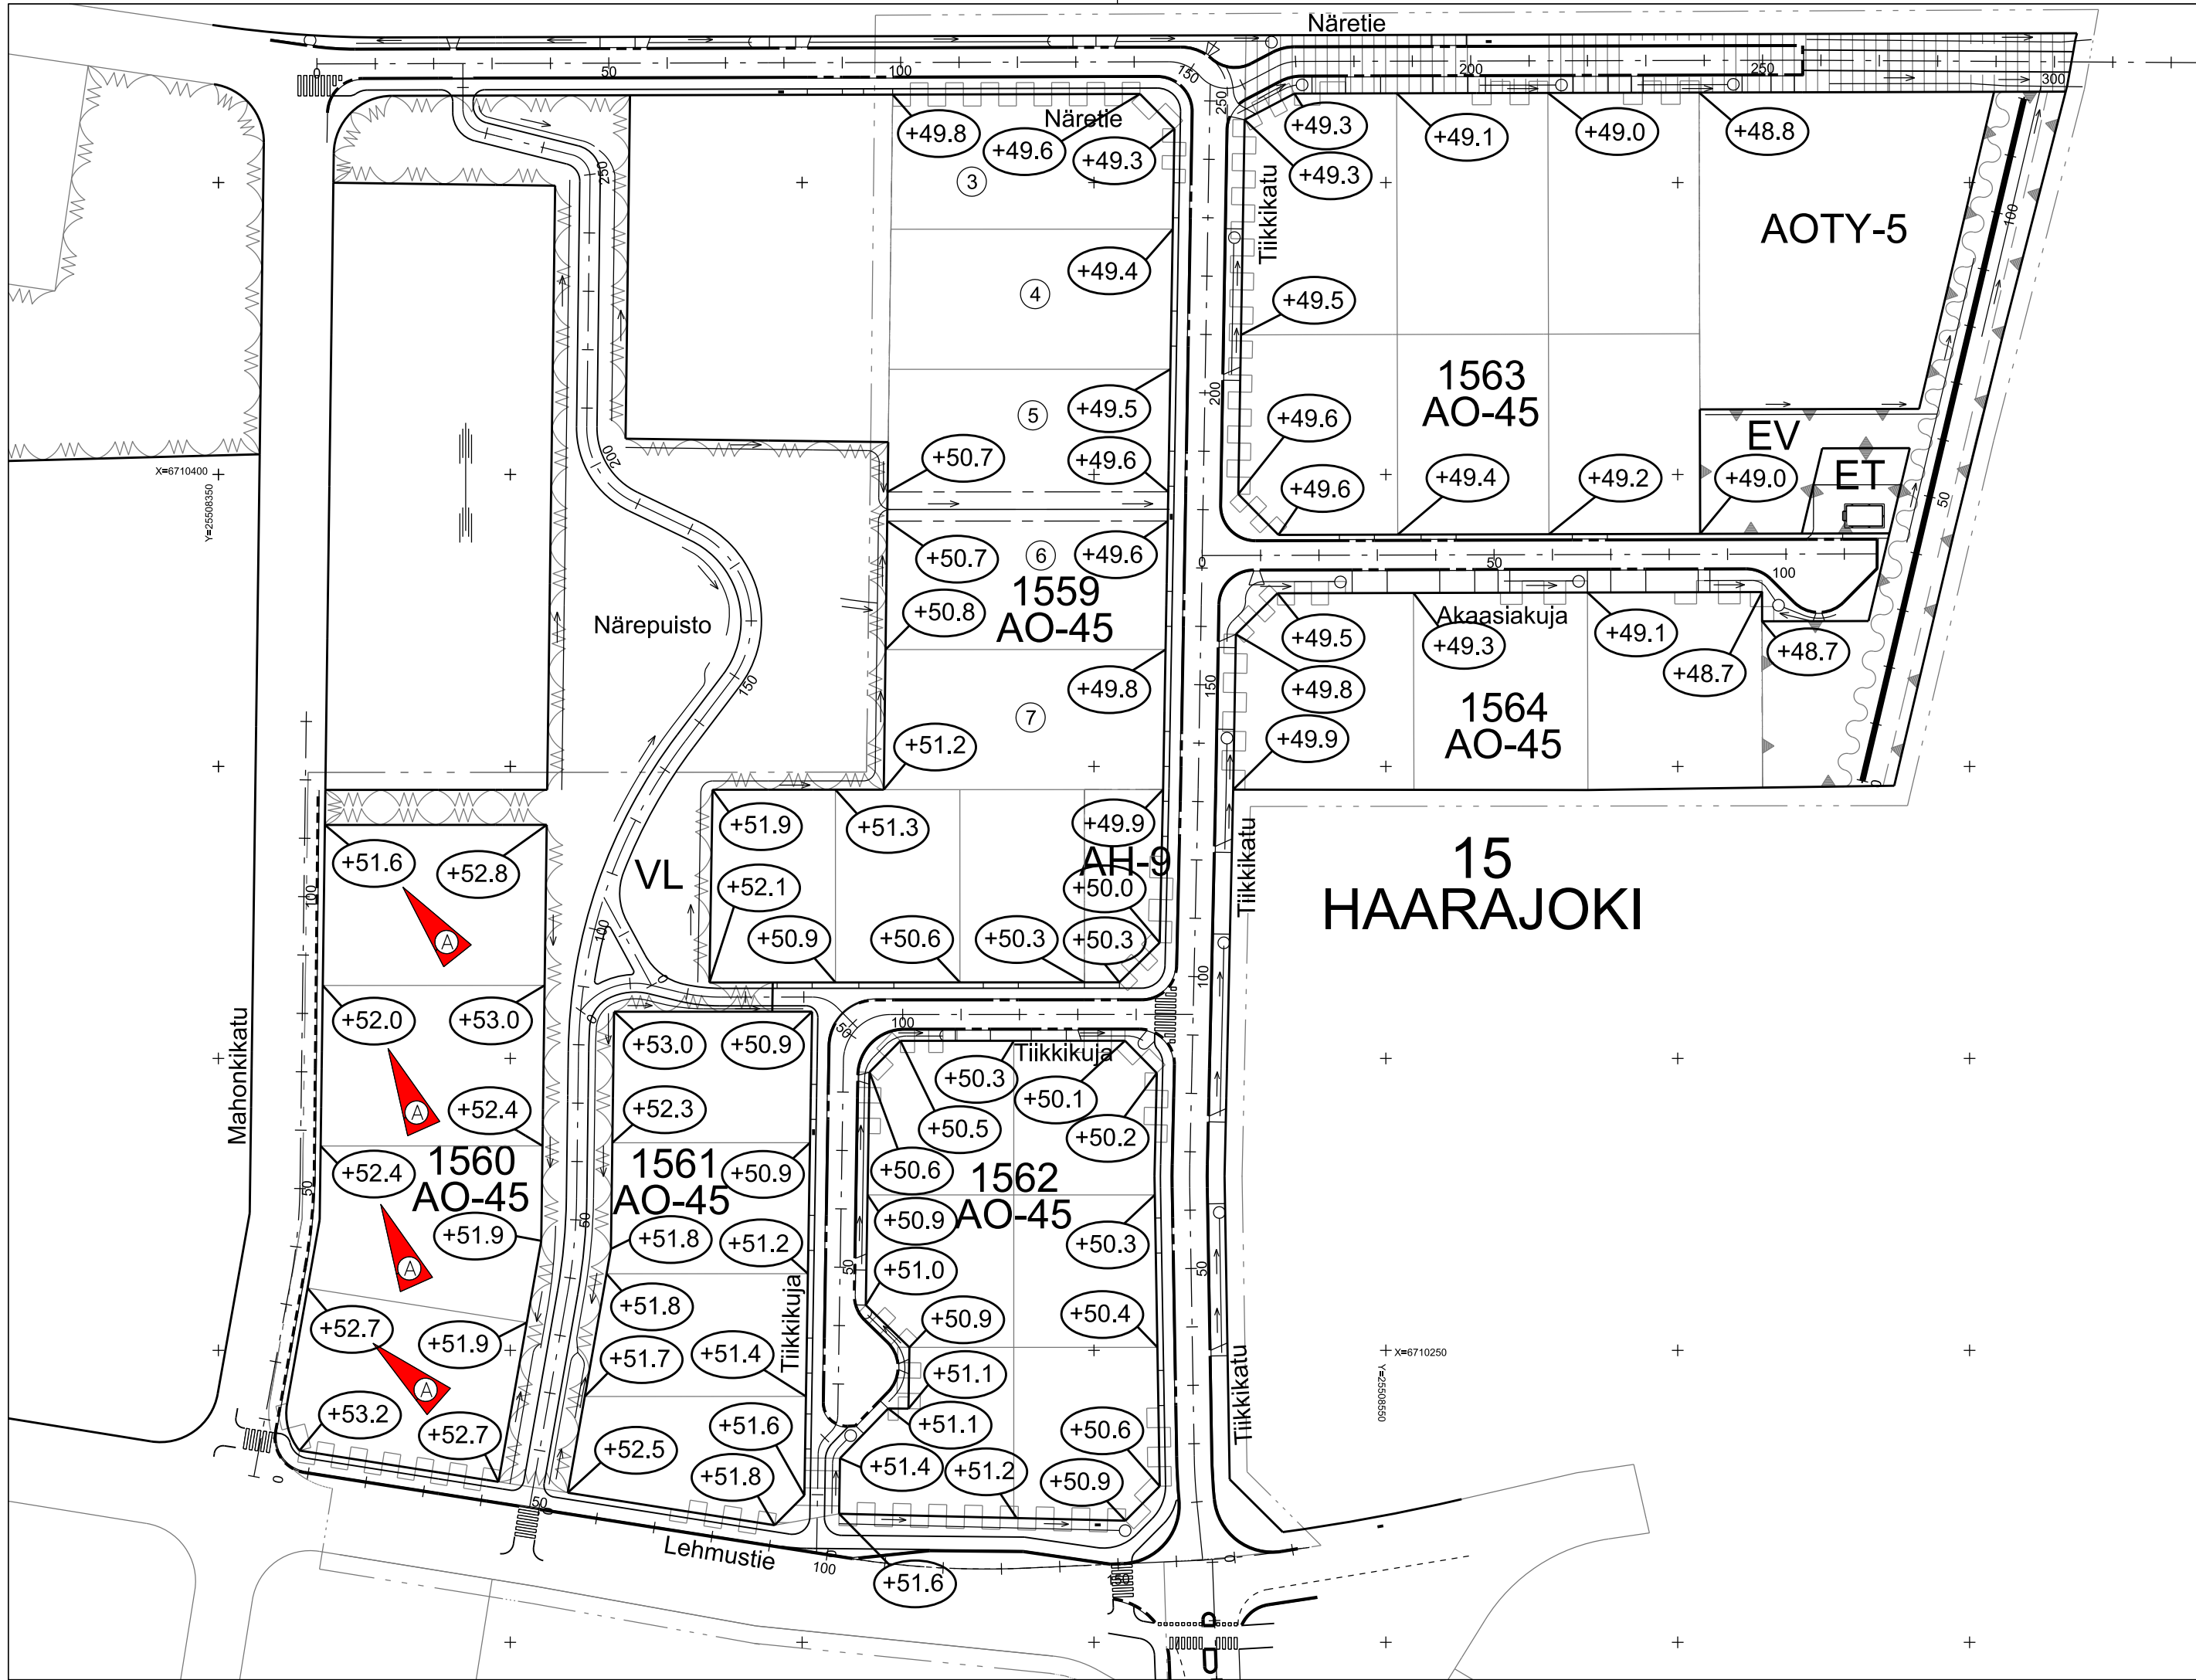

+49.0 TONTIN TASO ±0.10M

A Muutettu tonttikorkoja Mahonkikadun varrella  JÄRVENPÄÄN KAUPUNKI KAUPUNKITEKNIikka SUUNNITTELUPALVELUT Seutulantie 12 04400 Järvenpää puh. (09) 27191	10.10.2022	T.Häil
	PÄIVÄYS	PIIRT.
	SUUNN.	
	TARK.	
LEHMUSTIEN PIENTALOTONTIT KT	HYV.	
	MITTAKAAVA	1:1000
	PIIRUSTUKSEN N:O	5960-290-1A
TONTTIKORKOKARTTA	LIITTYY PIIR.N:O	
	Korkeustaso N2000, EUREF-FIN-tasokoordinaatisto ETRS-GK25	
DESTIA A COLAS COMPANY	PÄIVÄYS 10.3.2022	PIIRT.
	SUUNN. T. Häil	
	TARK. T. Häil	

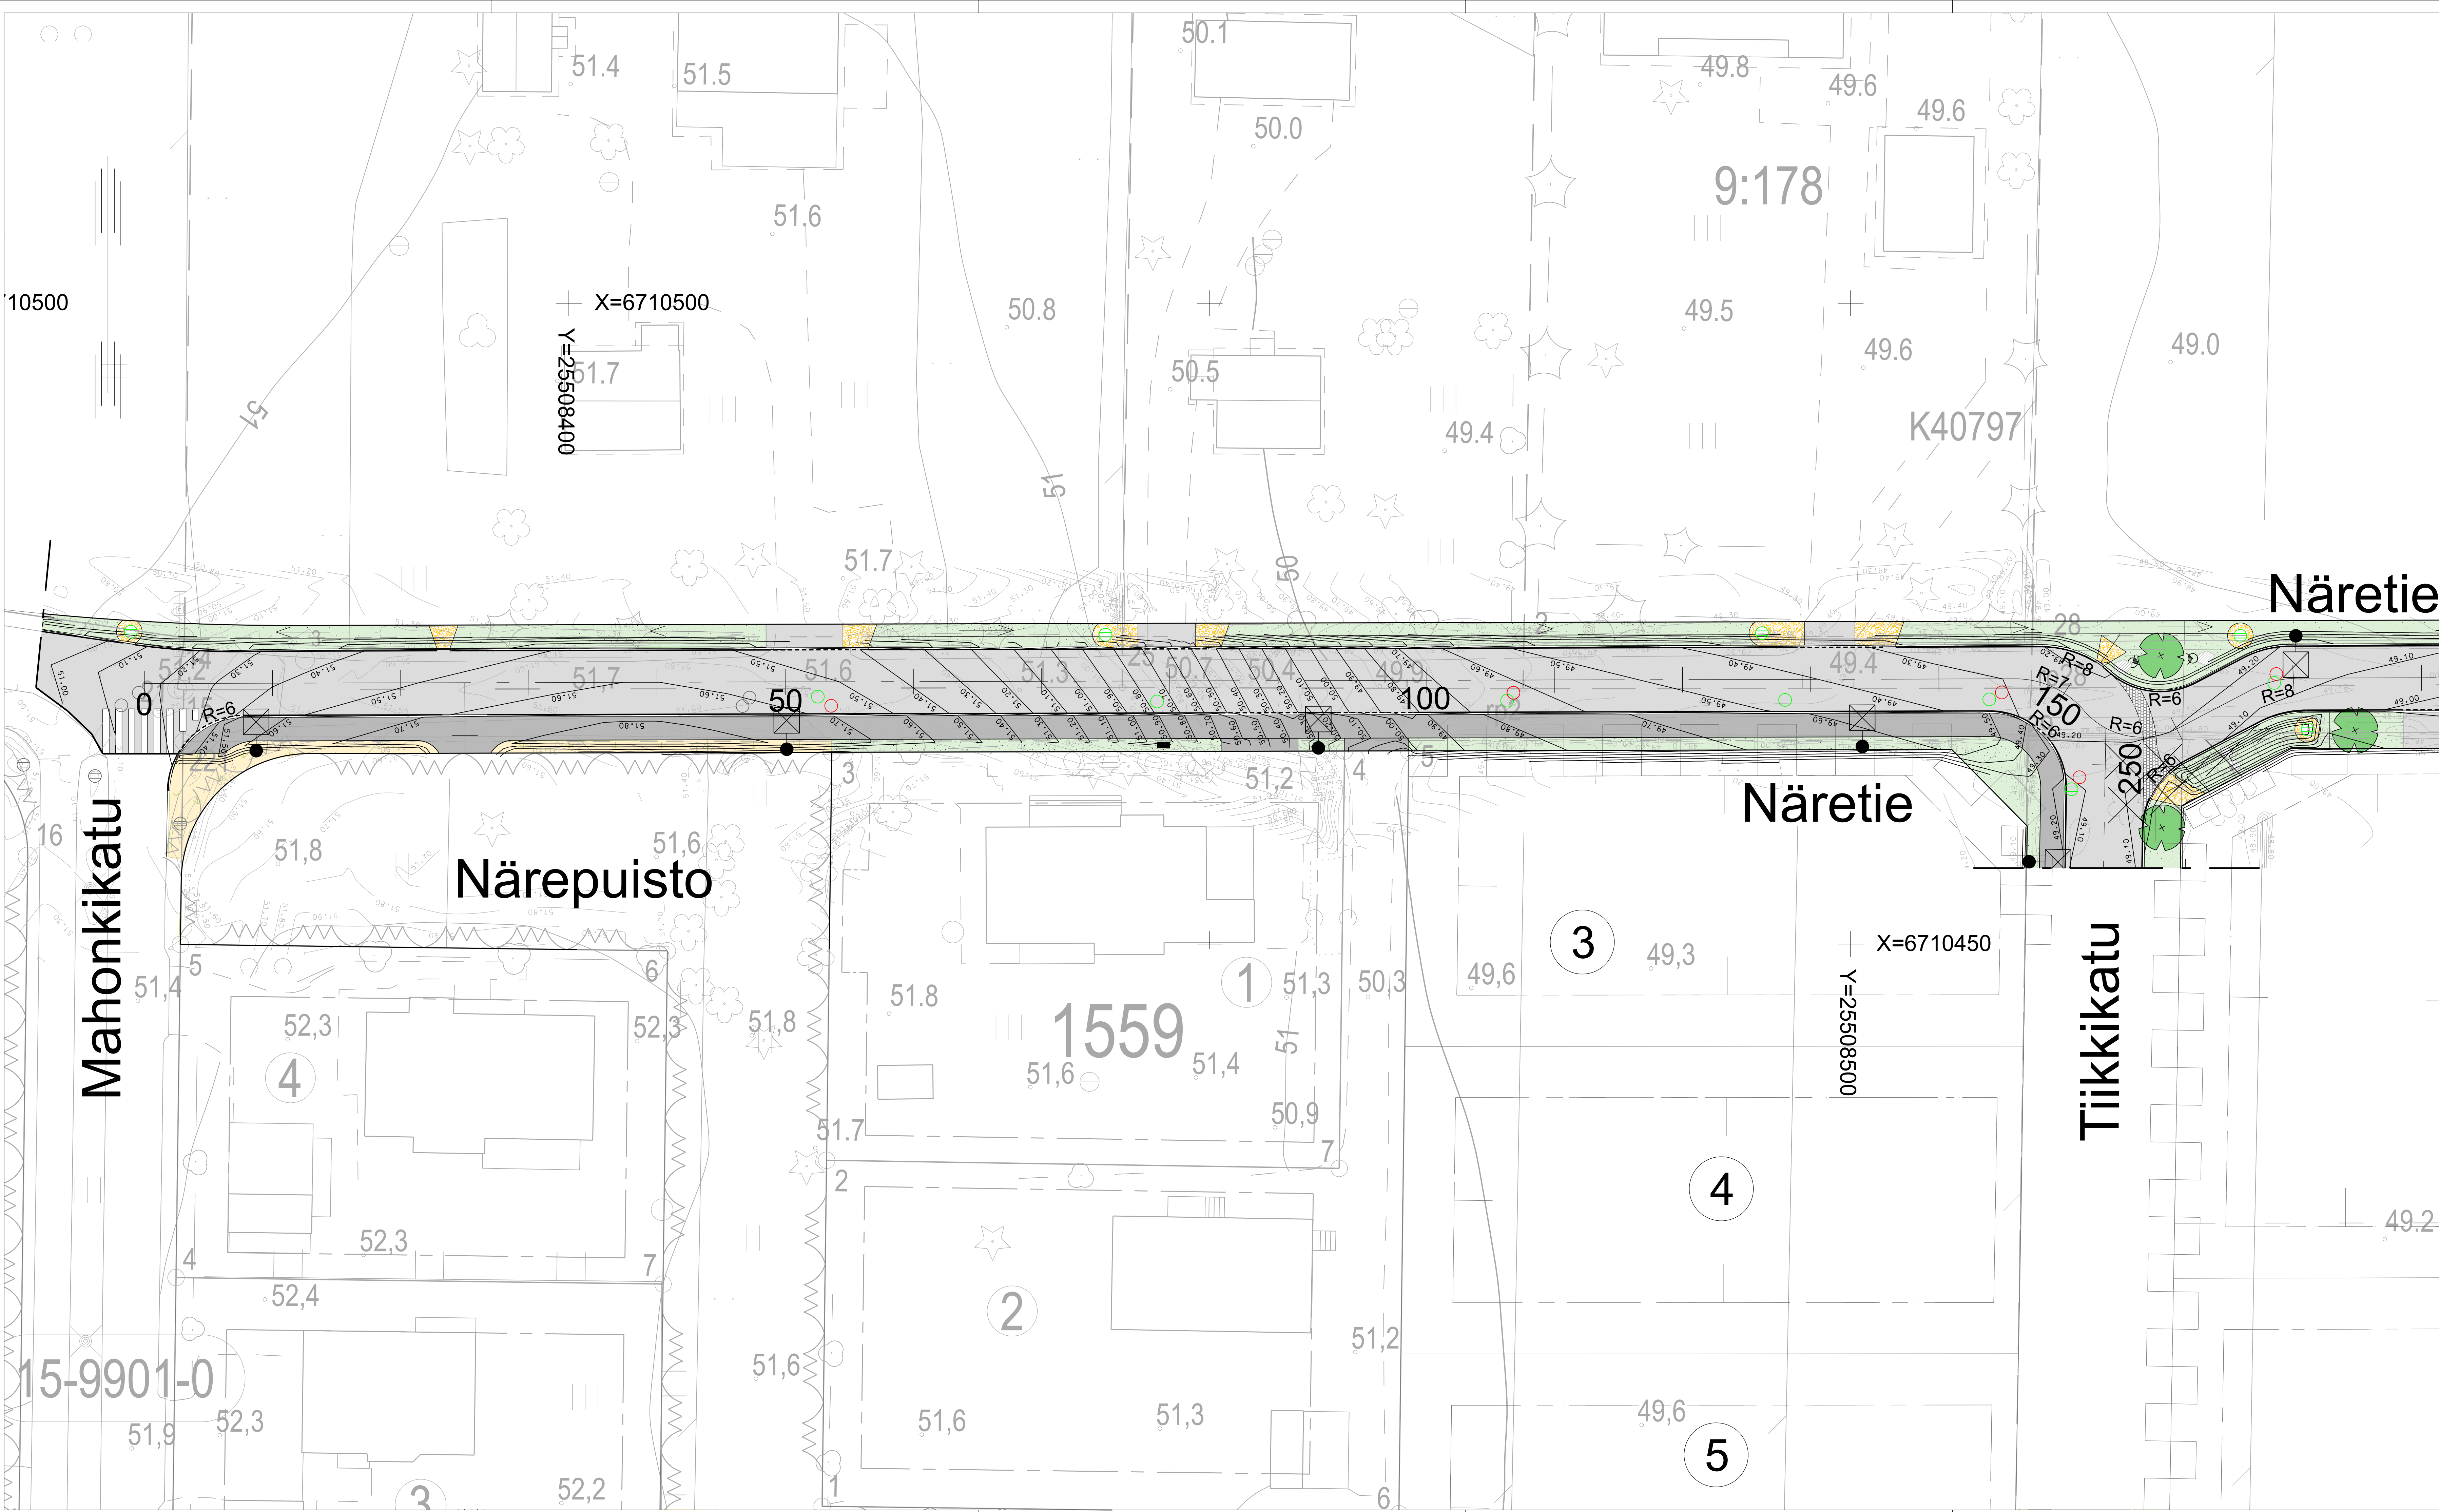

MERKINTÖJEN SELITYKSET


- Reunakiviinjä
- Madallettu reunakivi
- Tasoon upotettu reunakivi
- Asfaltti, ajorata
- Asfaltti, jalkakäytävä
- Nurmetus
- Niitty
- Kenttäkiveys
- Noppakiveys
- Valaisinpylväs
- Jakopilari (Elisa)
- Nykyinen avo-oja
- Suunniteltu avo-oja ja pohjapato
- Suunniteltu hulevesiviemärin tarkastuskaivo ja hulevesikaivo
- Nyk. hulevesiviemärin tarkastuskaivo ja hulevesikaivo
- Suunniteltu / nykyinen jätevesiviemärin tarkastuskaivo
- Istutettava lehtipuu
- Poistettava havu-/ lehtipuu
- Säilytettävä havu-/ lehtipuu
- Maakivi

 JÄRVENPÄÄN KAUPUNKI KAUPUNKITEKNIikka SUUNNITTELUPALVELUT Seutulantie 12 04400 Järvenpää puh. (09) 27191	PÄÄVYS	PIIRI
	SUUNN.	
	TARK.	
	HYV.	
NÄRETIE välillä Mahonkikatu-Tiikkikatu	MITTAKAAVA	1:200
	PIIRUSTUKSEN N:o	
TASAUSPIIRUSTUS Korkeuslata N2000, EUREF-FIN-tasokoordinaatisto ETRS-GK25	LIITTY PIIRAKO	
	PÄÄVYS 15.6.2022	PIIRI
	SUUNN. T. Halli	
	TARK. A. Kosonen	



- MERKINTÖJEN SELITYKSET
- Reunakiviinjä
 - Madallettu reunakivi
 - Tasoon upotettu reunakivi
 - Asfaltti, ajorata
 - Asfaltti, jalkakäytävä ja jk+pp -tie
 - Nurmetus
 - Kenttäkiveys
 - Noppakiveys
 - Valaisinpylväs
 - Jakopilari (Elisa)
 - Meluseinä
 - Nykyinen avo-oja
 - Suunniteltu avo-oja ja pohjapato
 - Suunniteltu hulevesiviemärin tarkastuskaivo ja hulevesikaivo
 - Nyk. hulevesiviemärin tarkastuskaivo ja hulevesikaivo
 - Suunniteltu / nykyinen jätevesiviemärin tarkastuskaivo
 - Istutettava lehtipuu
 - Poistettava havu-/ lehtipuu
 - Säilytettävä havu-/ lehtipuu
 - Maakivi


 JÄRVENPÄÄN KAUPUNKI KAUPUNKITEKNIikka SUUNNITTELUPALVELUT Seutulantie 12 04400 Järvenpää puh. (09) 27191	PÄÄVYS	PIIRT.
	SUUNN.	
	TARK.	
	HYV.	
NÄRETIE välillä Tiikkikatu-Vanha Lahdentie	MITTAKAAVA	1:200
	PIIRUSTUKSEN N:o	5960-320-20
TASAUSPIIRUSTUS Korkeuslata N2000, EUREF-FIN-tasokoordinaatisto ETRS-GK25	LIITTY PIIRAKO	
	PÄÄVYS 15.6.2022	PIIRT.
DESTIA A COLAS COMPANY	SUUNN. T. Halli	PIIRT. A. Kosonen

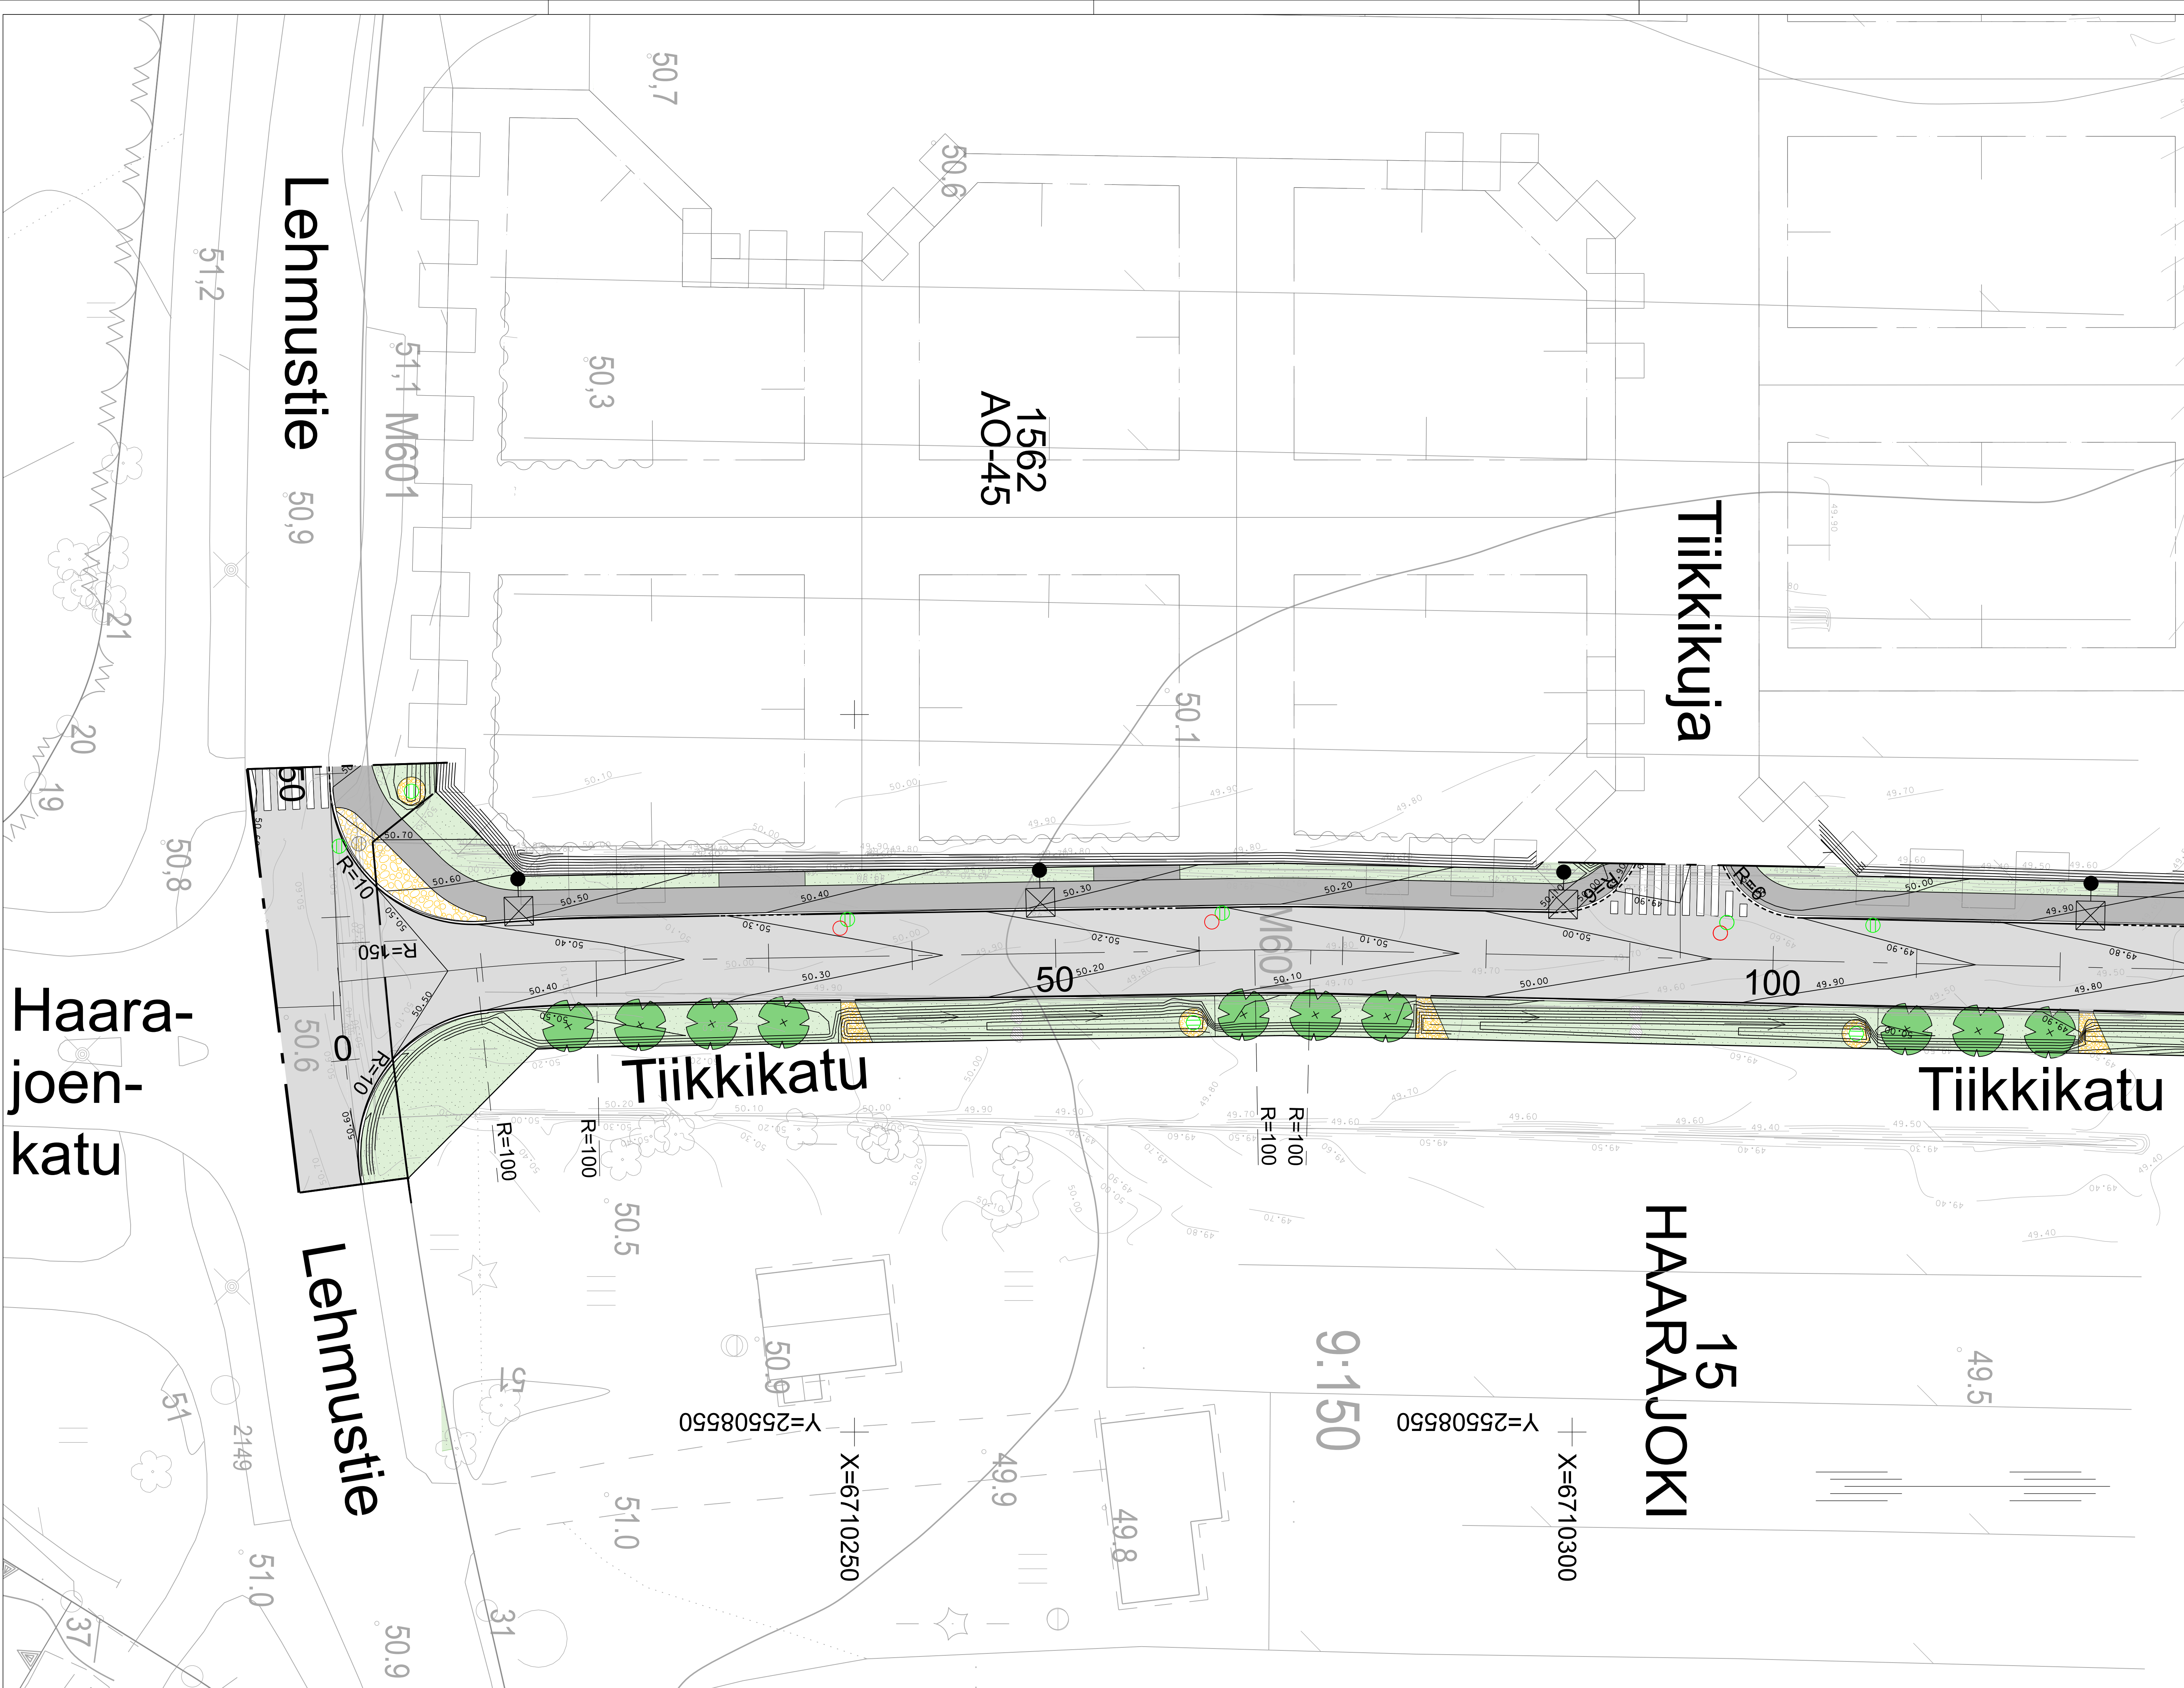

MERKINTÖJEN SELITYKSET

- Reunakivi
- Madallettu reunakivi
- Asfaltti, ajorata
- Asfaltti, jalkakäytävä
- Nurmetus
- Kenttäkiveys
- Valaisinpylväs
- Nykyinen avo-oja
- Suunniteltu avo-oja ja pohjapato
- Suunniteltu hulevesiviemärin tarkastuskaivo ja hulevesikaivo
- Nyk. hulevesiviemärin tarkastuskaivo ja hulevesikaivo
- Suunniteltu / nykyinen jätevesiviemärin tarkastuskaivo
- Istutettava lehtipuu
- Säilytettävä havu-/ lehtipuu


 JÄRVENPÄÄN KAUPUNKI KAUPUNKITEKNIikka SUUNNITTELUPALVELUT Seutulantie 12 04400 Järvenpää puh. (09) 27191	PÄIVÄYS	PIIRT.
	SUUNN.	
	TARK.	
	HYV.	
TIKKIKATU välillä Lehmustie-Tiikkikuja	MITTAKAAVA	1:500
	PIIRUSTUKSEN N:O	5960-320-21
TASAUUSPIIRUSTUS Korkeustaso N2000, EUREF-FIN-tasokoordinaatio ETRS-GK25	LIITTY PIIR.N:O	
	PÄIVÄYS	15.6.2022
DESTIA A COLAS COMPANY	SUUNN.	T. Hall
	TARK.	A. Kosonen

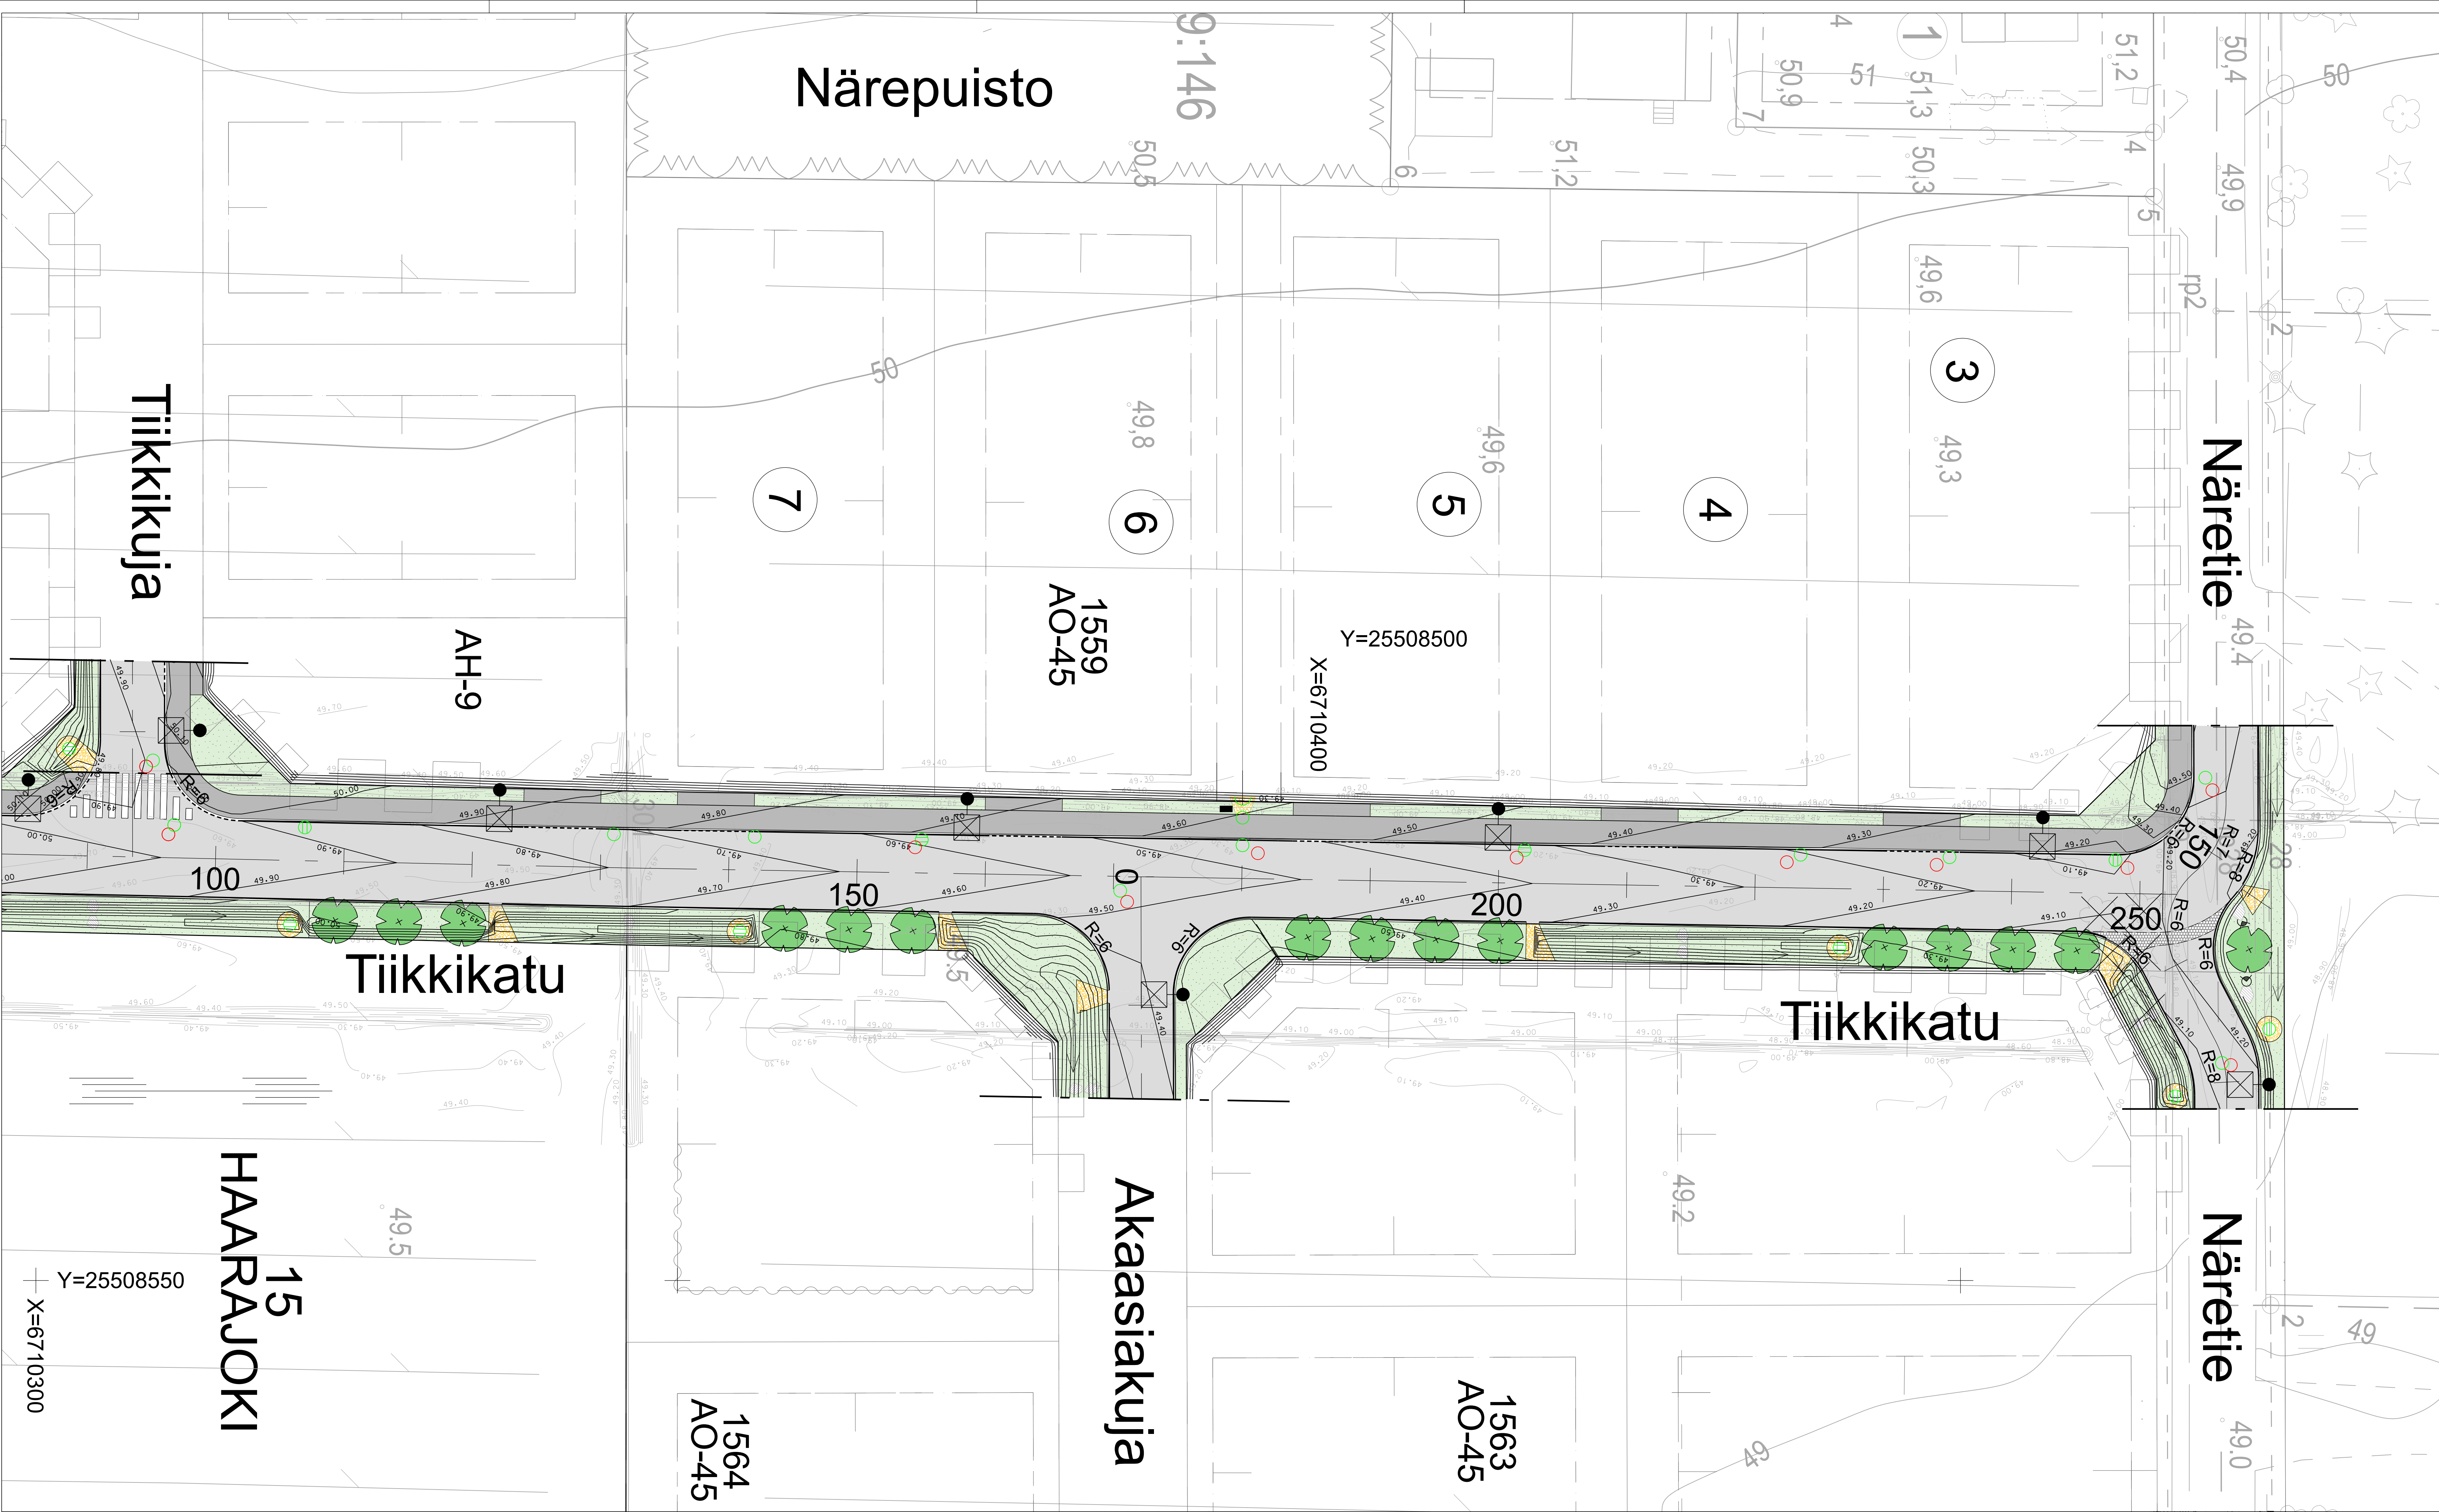

MERKINTÖJEN SELITYKSET

- Reunakivlinja
- Madallettu reunakivi
- Asfaltti, ajorata
- Asfaltti, jalkakäytävä
- Nurmetus
- Kenttäkiveys
- Noppakiveys
- Valaisinpylväs
- Jakopilari (Elisa)
- Istutettava lehtipuu
- Poistettava havu-/ lehtipuu
- Säilytettävä havu-/ lehtipuu
- Nykyinen avo-oja
- Suunniteltu avo-oja ja pohjapato
- Suunniteltu hulevesiviemärin tarkastuskaivo ja hulevesikaivo
- Nyk. hulevesiviemärin tarkastuskaivo ja hulevesikaivo
- Suunniteltu / nykyinen jätevesiviemärin tarkastuskaivo
- Maakivi


 JÄRVENPÄÄN KAUPUNKI KAUPUNKITEKNIikka SUUNNITTELUPALVELUT Seutulan tie 12 04400 Järvenpää puh. (09) 27191	PÄÄVYS	PIIRT.
	SUUNN.	
	TARK.	
	HYV.	
TIKKIKATU välillä Tiikkikuja-Näretie	MITTAKAAVA	1:500
	PIIRUSTUKSEN N:o	5960-320-22
TASAUSPIIRUSTUS Korkeuslata N2000, EUREF-FIN-tasokoordinaatio ETRS-GK25	LIIITY PIIRAKO	
	PÄÄVYS 15.6.2022	PIIRT.
	SUUNN.	T. Halli
	TARK.	A. Kosonen

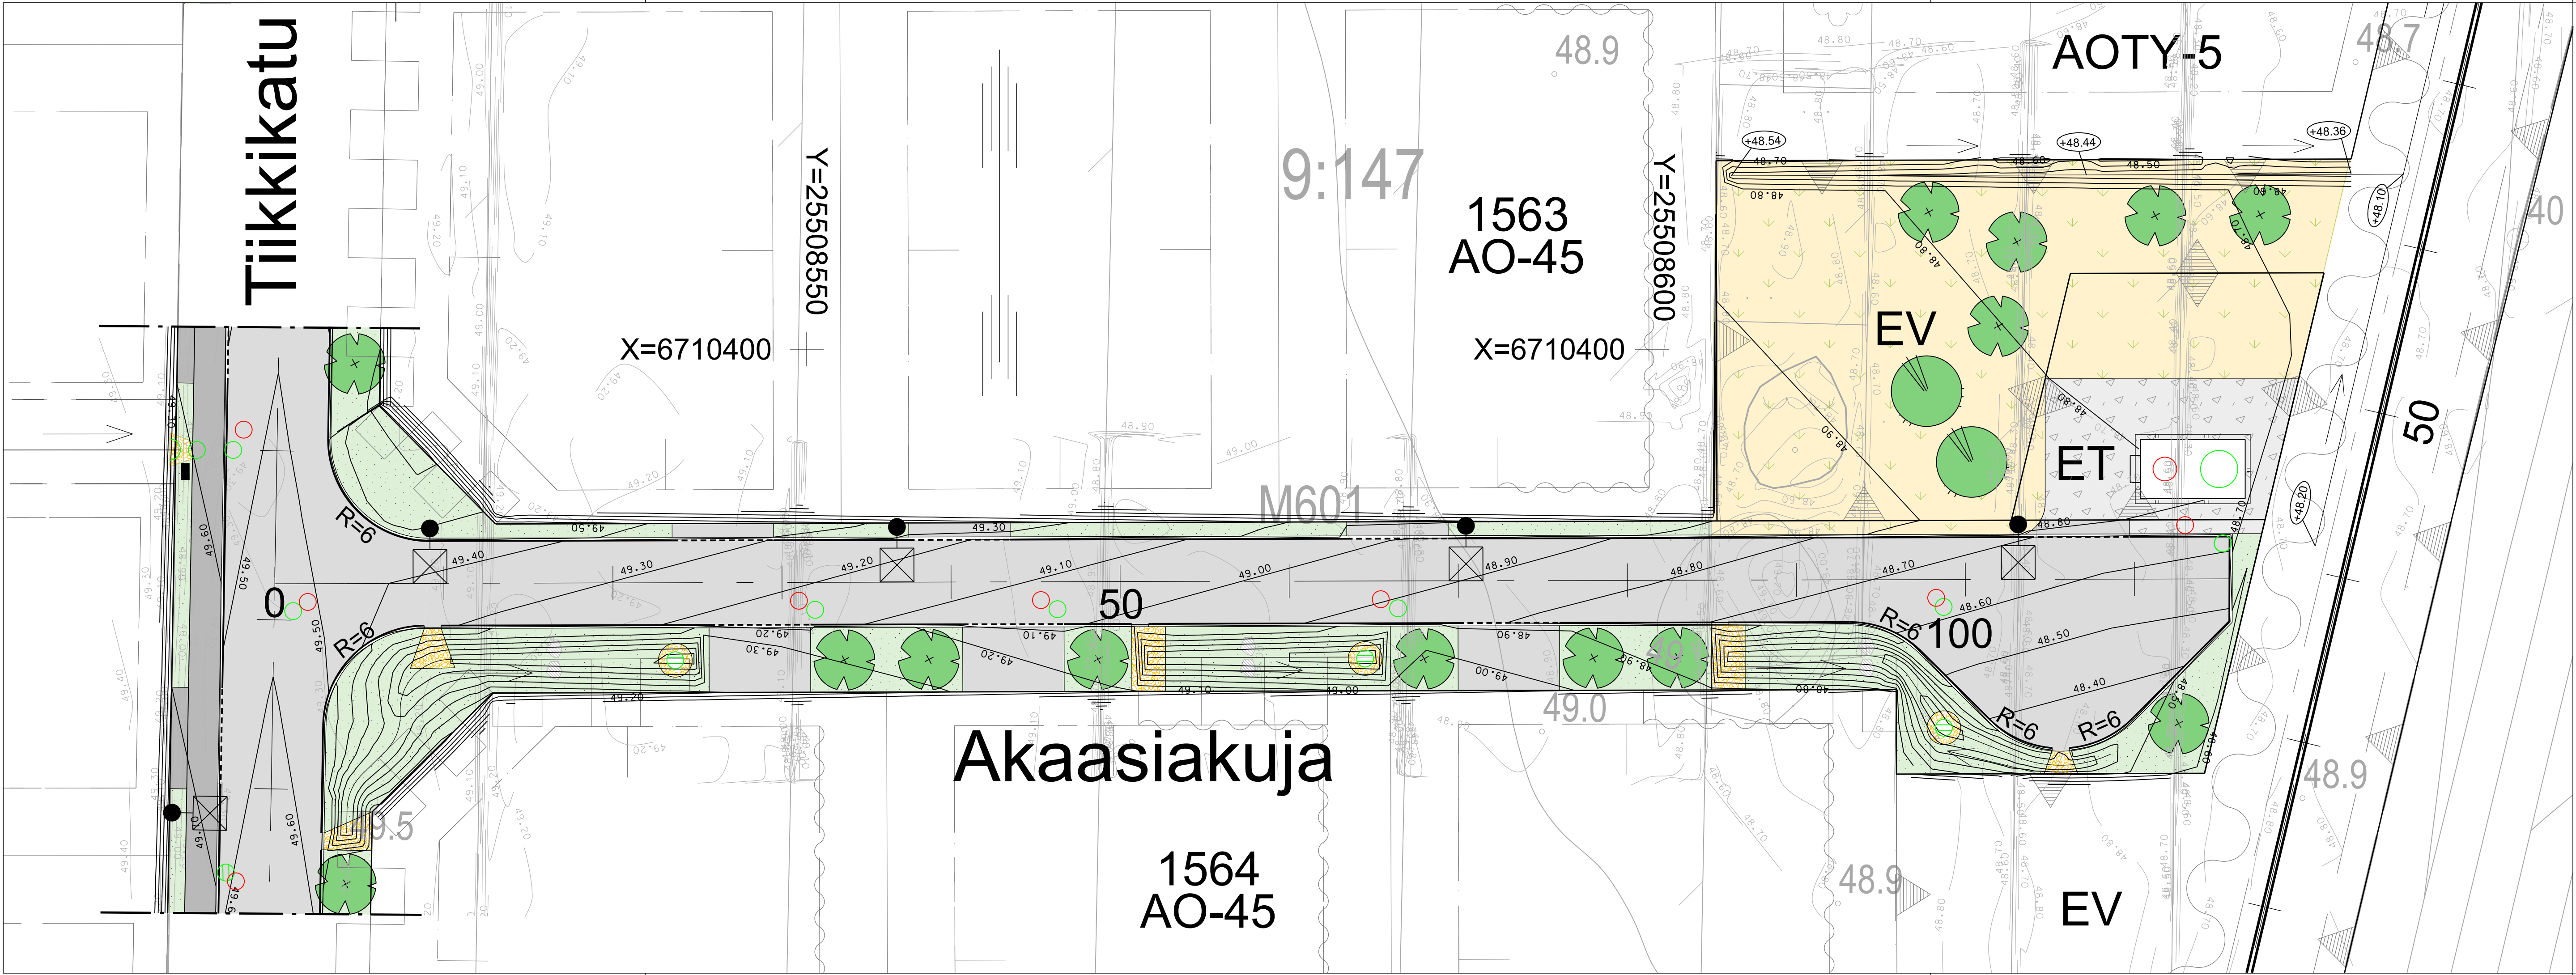

MERKINTÖJEN SELITYKSET

- Reunakivilinja
- Madallettu reunakivi
- Asfaltti, ajorata
- Asfaltti, jalkakäytävä
- Nurmetus
- Murske
- Kenttäkiveys
- Niitty
- Istutettava lehtipuu- ja havupuu
- Valaisinpylväs
- Jakopilari (Elisa)
- Meluseinä
- Nykyinen avo-oja
- Suunniteltu avo-oja ja pohjapato
- Suunniteltu hulevesiviemärin tarkastuskaivo ja hulevesikaivo
- Suunniteltu / nykyinen jätevesiviemärin tarkastuskaivo


 JÄRVENPÄÄN KAUPUNKI KAUPUNKITEKNIikka SUUNNITTELUPALVELUT Seutulantie 12 04400 Järvenpää puh. (09) 27191	PÄIVÄYS	PIIRT.
	SUUNN.	
	TARK.	
	HYV.	
AKAASIAKUJA	MITTAKAAVA	1:200
	PIIRUSTUKSEN N:O	5960-320-23
RAKENNUSSUUNNITELMA TASAUSPIIRUSTUS Korkeustaso N2000, EUREF-FIN-tasokoordinaatisto ETRS-GK25	LIITTYY PIIR.N:O	
	PÄIVÄYS	15.6.2022
	SUUNN.	T. Häll
	TARK.	A. Kosonen
		

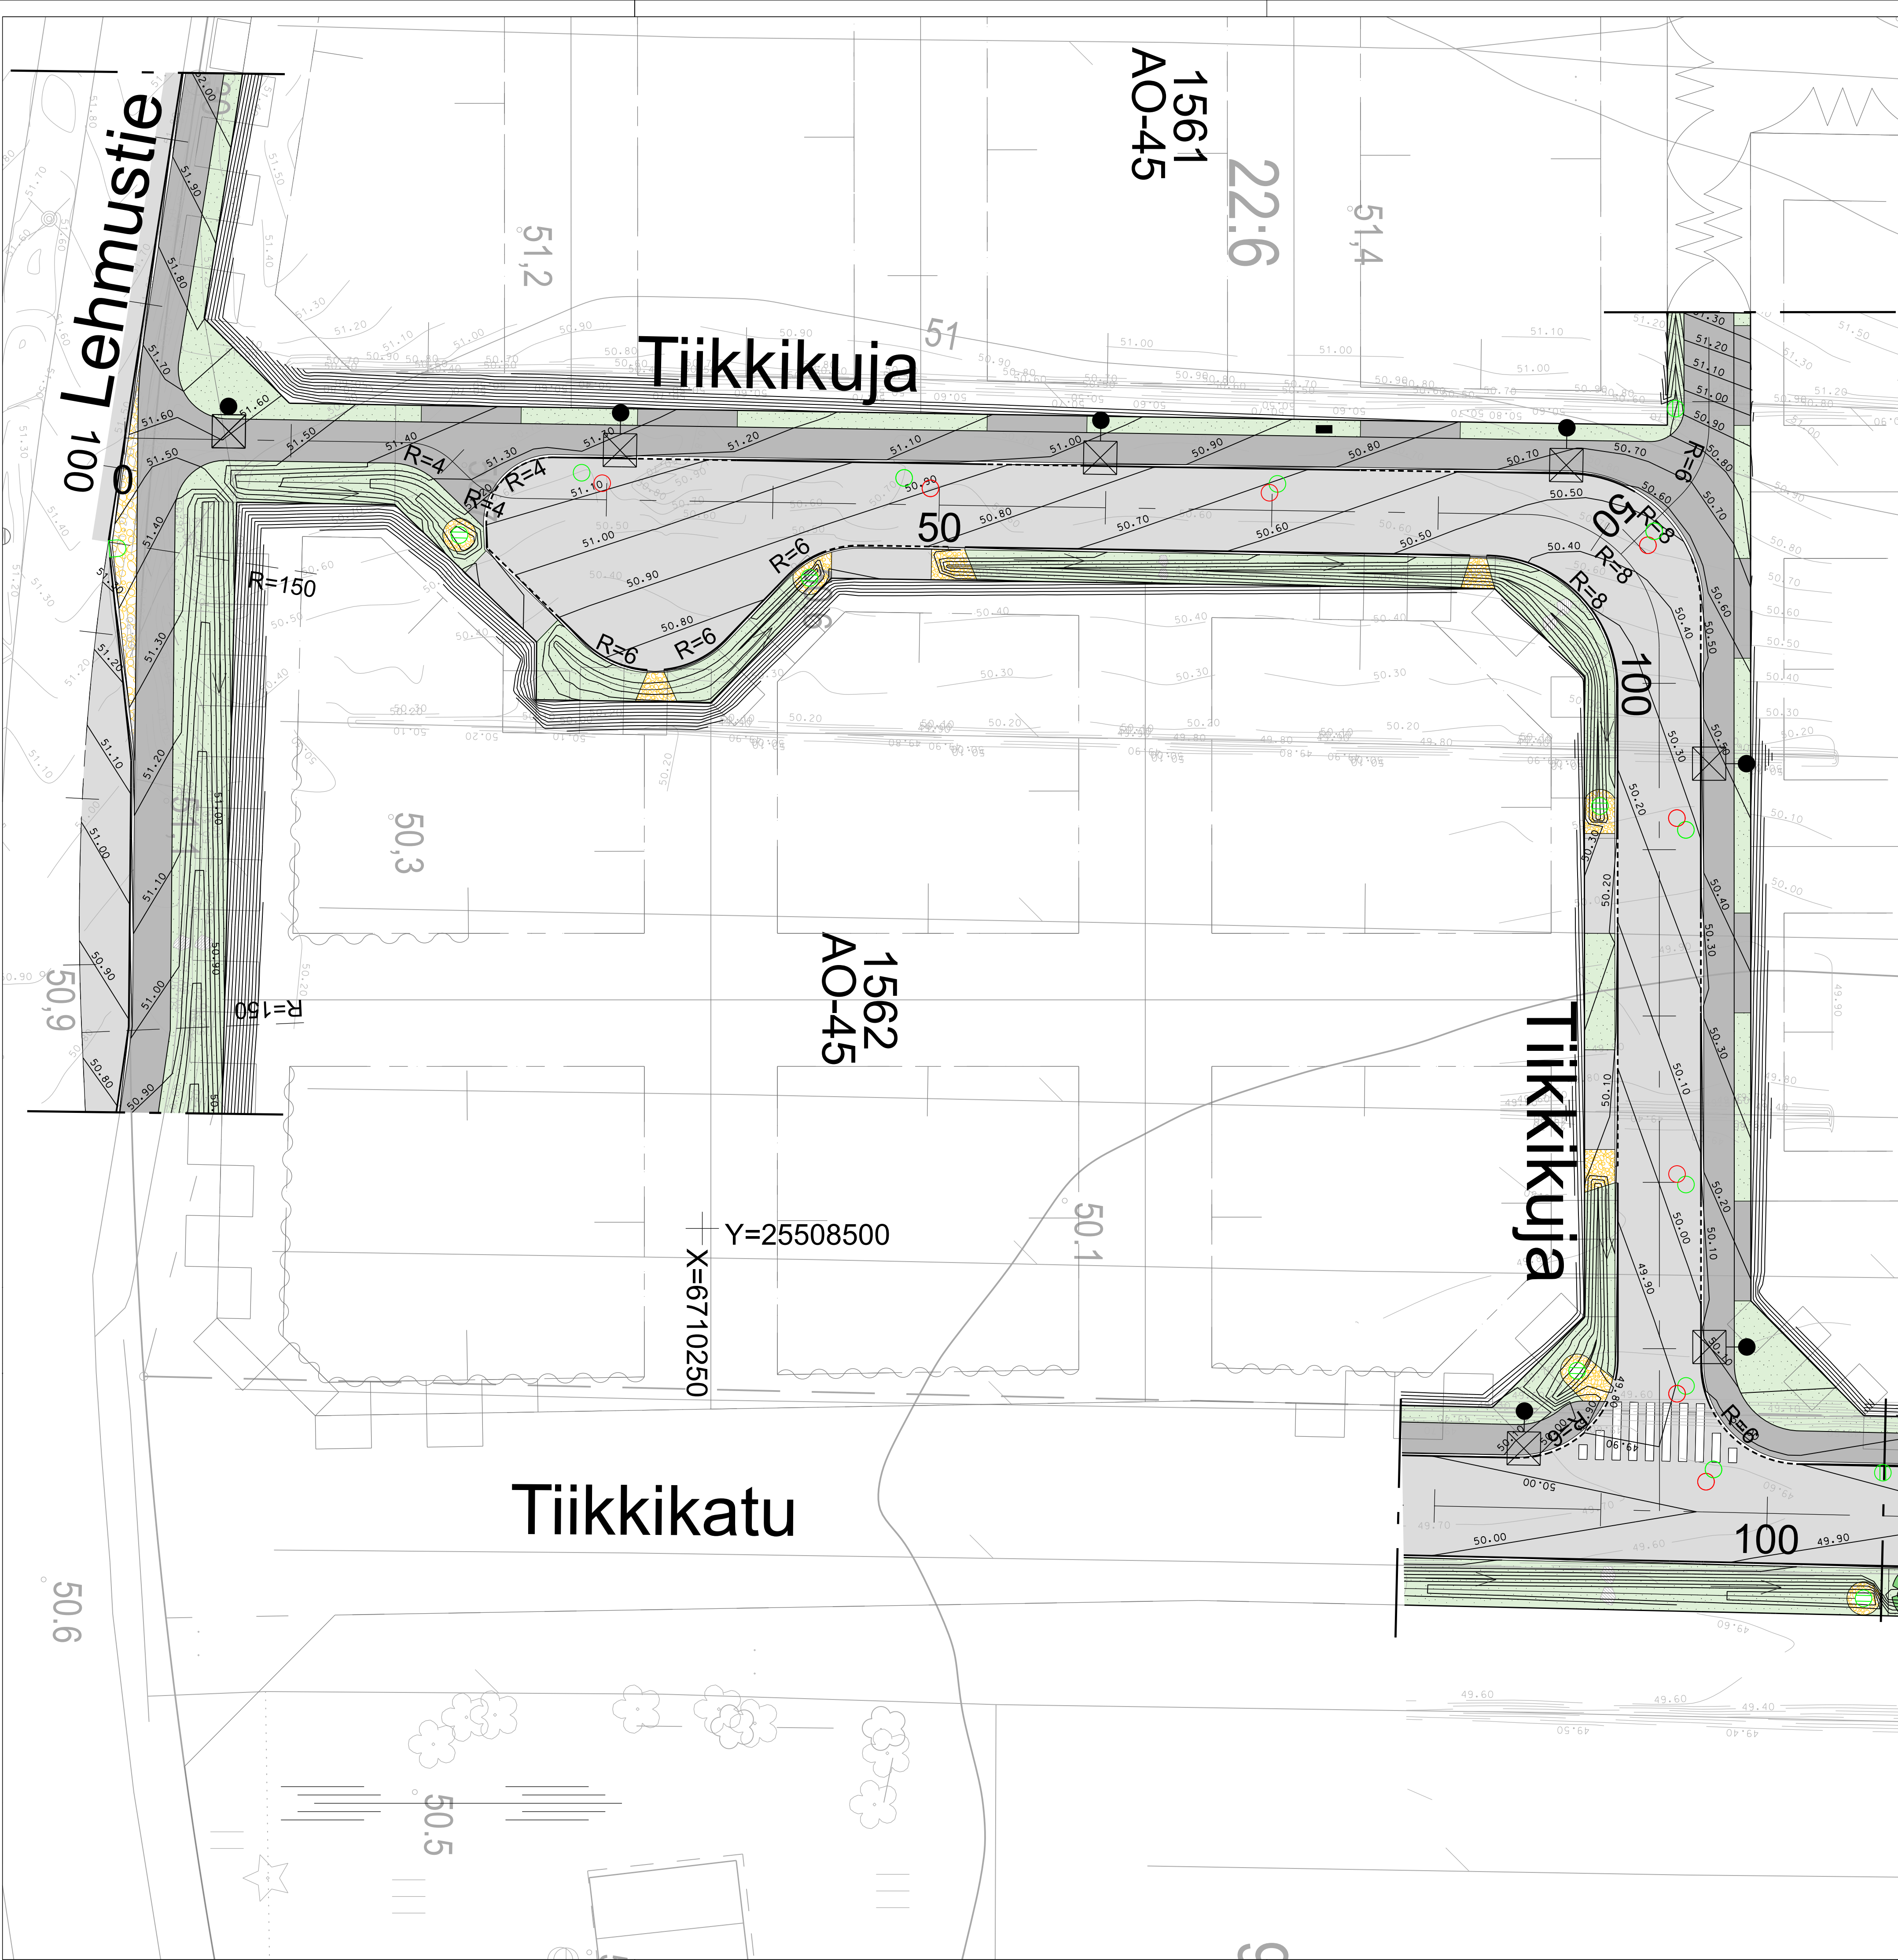

MERKINTÖJEN SELITYKSET

- Reunakiviliinja
- Madallettu reunakivi
- Tasoon upotettu reunakivi
- Asfaltti, ajorata
- Asfaltti, jalkakäytävä ja jk+pp -tie
- Nurmetus
- Kenttäkiveys
- Valaisinpylväs
- Jakopilari (Eiisa)
- Nykyinen avo-oja
- Suunniteltu avo-oja ja pohjapato
- Suunniteltu hulevesiviemärin tarkastuskaivo ja hulevesikaivo
- Suunniteltu / nykyinen jätevesiviemärin tarkastuskaivo

 JÄRVENPÄÄN KAUPUNKI KAUPUNKITEKNIikka SUUNNITTELUPALVELUT Seutulantie 12 04400 Järvenpää puh. (09) 27191	PÄIVÄYS	PIIRT.
	SUUNN.	
	TARK.	
	HYV.	
TIKKIKUJA	MITTAKAAVA	1:200
	PIIRUSTUKSEN N:O	5960-320-24
RAKENNUSSUUNNITELMA TASAUPIIRUSTUS	LIITTY PIIR.N:O	
	Korkeustaso N2000, EUREF-FIN-tasokoordinaatio ETRS-GK25	
 DESTIA A COLAS COMPANY	PÄIVÄYS 15.6.2022	PIIRT.
	SUUNN. T. Hall	
	TARK. A. Kosonen	

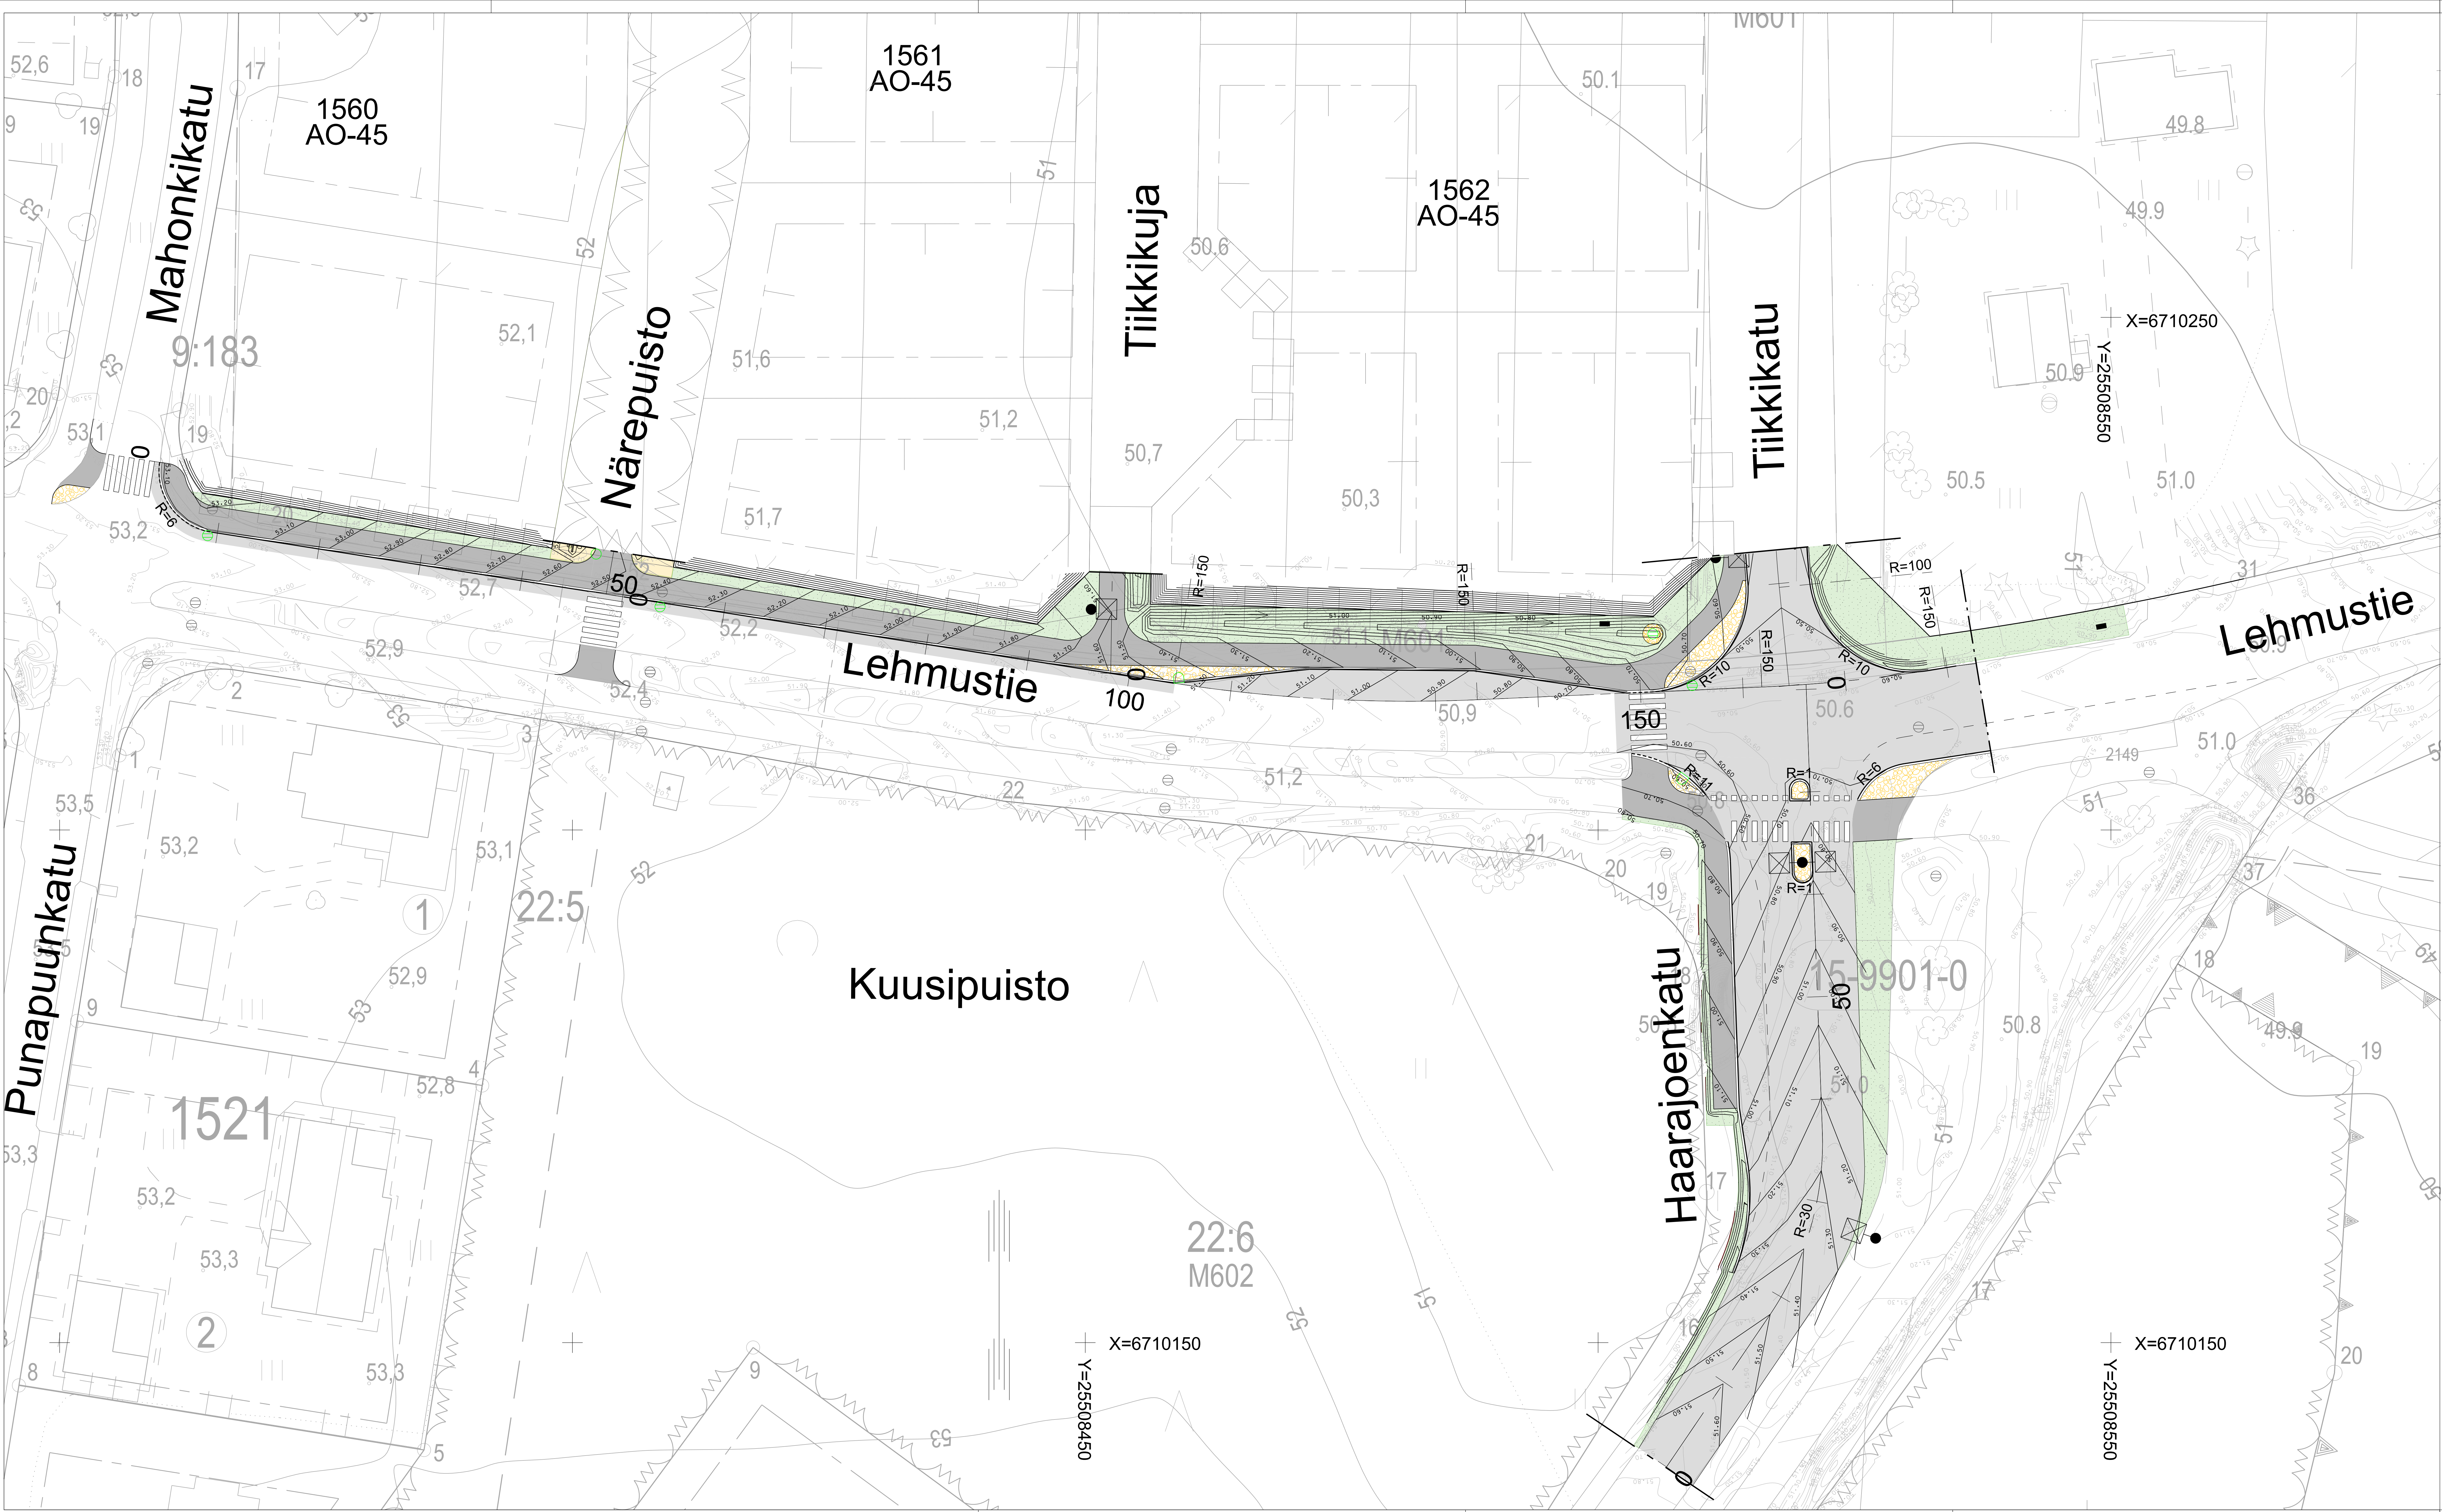

MERKINTÖJEN SELITYKSET

- Reunakivirinja
- Madallettu reunakivi
- Tasoon upotettu reunakivi
- Asfaltti, ajorata
- Asfaltti, jalkakäytävä ja jk+pp -tie
- Nurmetus
- Niitty
- Kenttäkiveys
- Valaisinpylväs
- Jakopilari (Elisa)
- Nykyinen avo-oja
- Suunniteltu avo-oja ja pohjapato
- Suunniteltu hulevesiviemärin tarkastuskaivo ja hulevesikaivo
- Nyk. hulevesiviemärin tarkastuskaivo ja hulevesikaivo

 JÄRVENPÄÄN KAUPUNKI KAUPUNKITEKNIikka SUUNNITTELUPALVELUT Seutulantie 12 04400 Järvenpää puh. (09) 27191	PÄÄVYS	PIIRI
	SUUNN.	
	TARK.	
	HYV.	
LEHMUSTIE välillä Mahonkikatu-Haarajoenkatu HAARAJOENKATU Lehmustien liittymäalue RAKENNUSSUUNNITELMA TASAUSPIIRUSTUS	MITTAKAAVA	1:200
	PIIRUSTUKSEN N:o	
		5960-320-25
	LIITTY PIIRAKO	
Korkeuslata N2000, EUREF-FIN-lasokoordinaatio ETRS-GK25	PÄIVÄYS	15.6.2022
DESTIA A COLAS COMPANY	SUUNN.	T. Häili
	TARK.	A. Kosonen